



FÖRSLAG TILL ÄNDRING AV STADSPLANEN FÖR KVARTEREN LYSMASKEN, NÖTVIVELN, SYRSAN OCH OLLOBORREN I SÖDERTÄLJE STAD

upprättat den 17 augusti 1943 av *Osvat Almgren*

Skala 1:2000

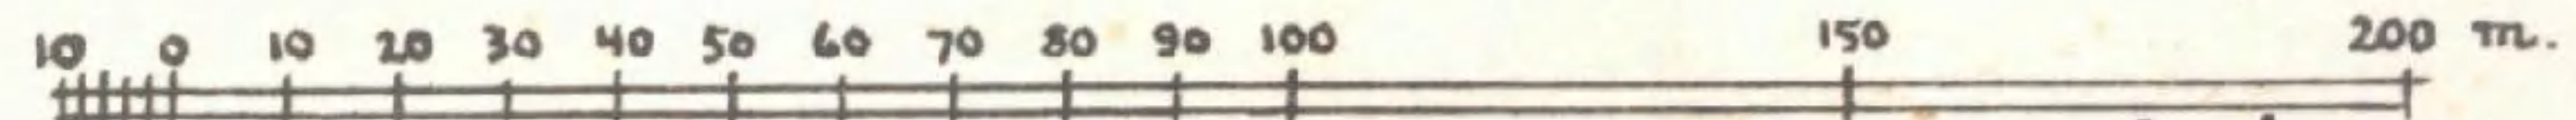

*Antaget av stadsfullmäktige i Södertälje
den 17 december 1943, belägen
ex officio:
O. Danielsson.*

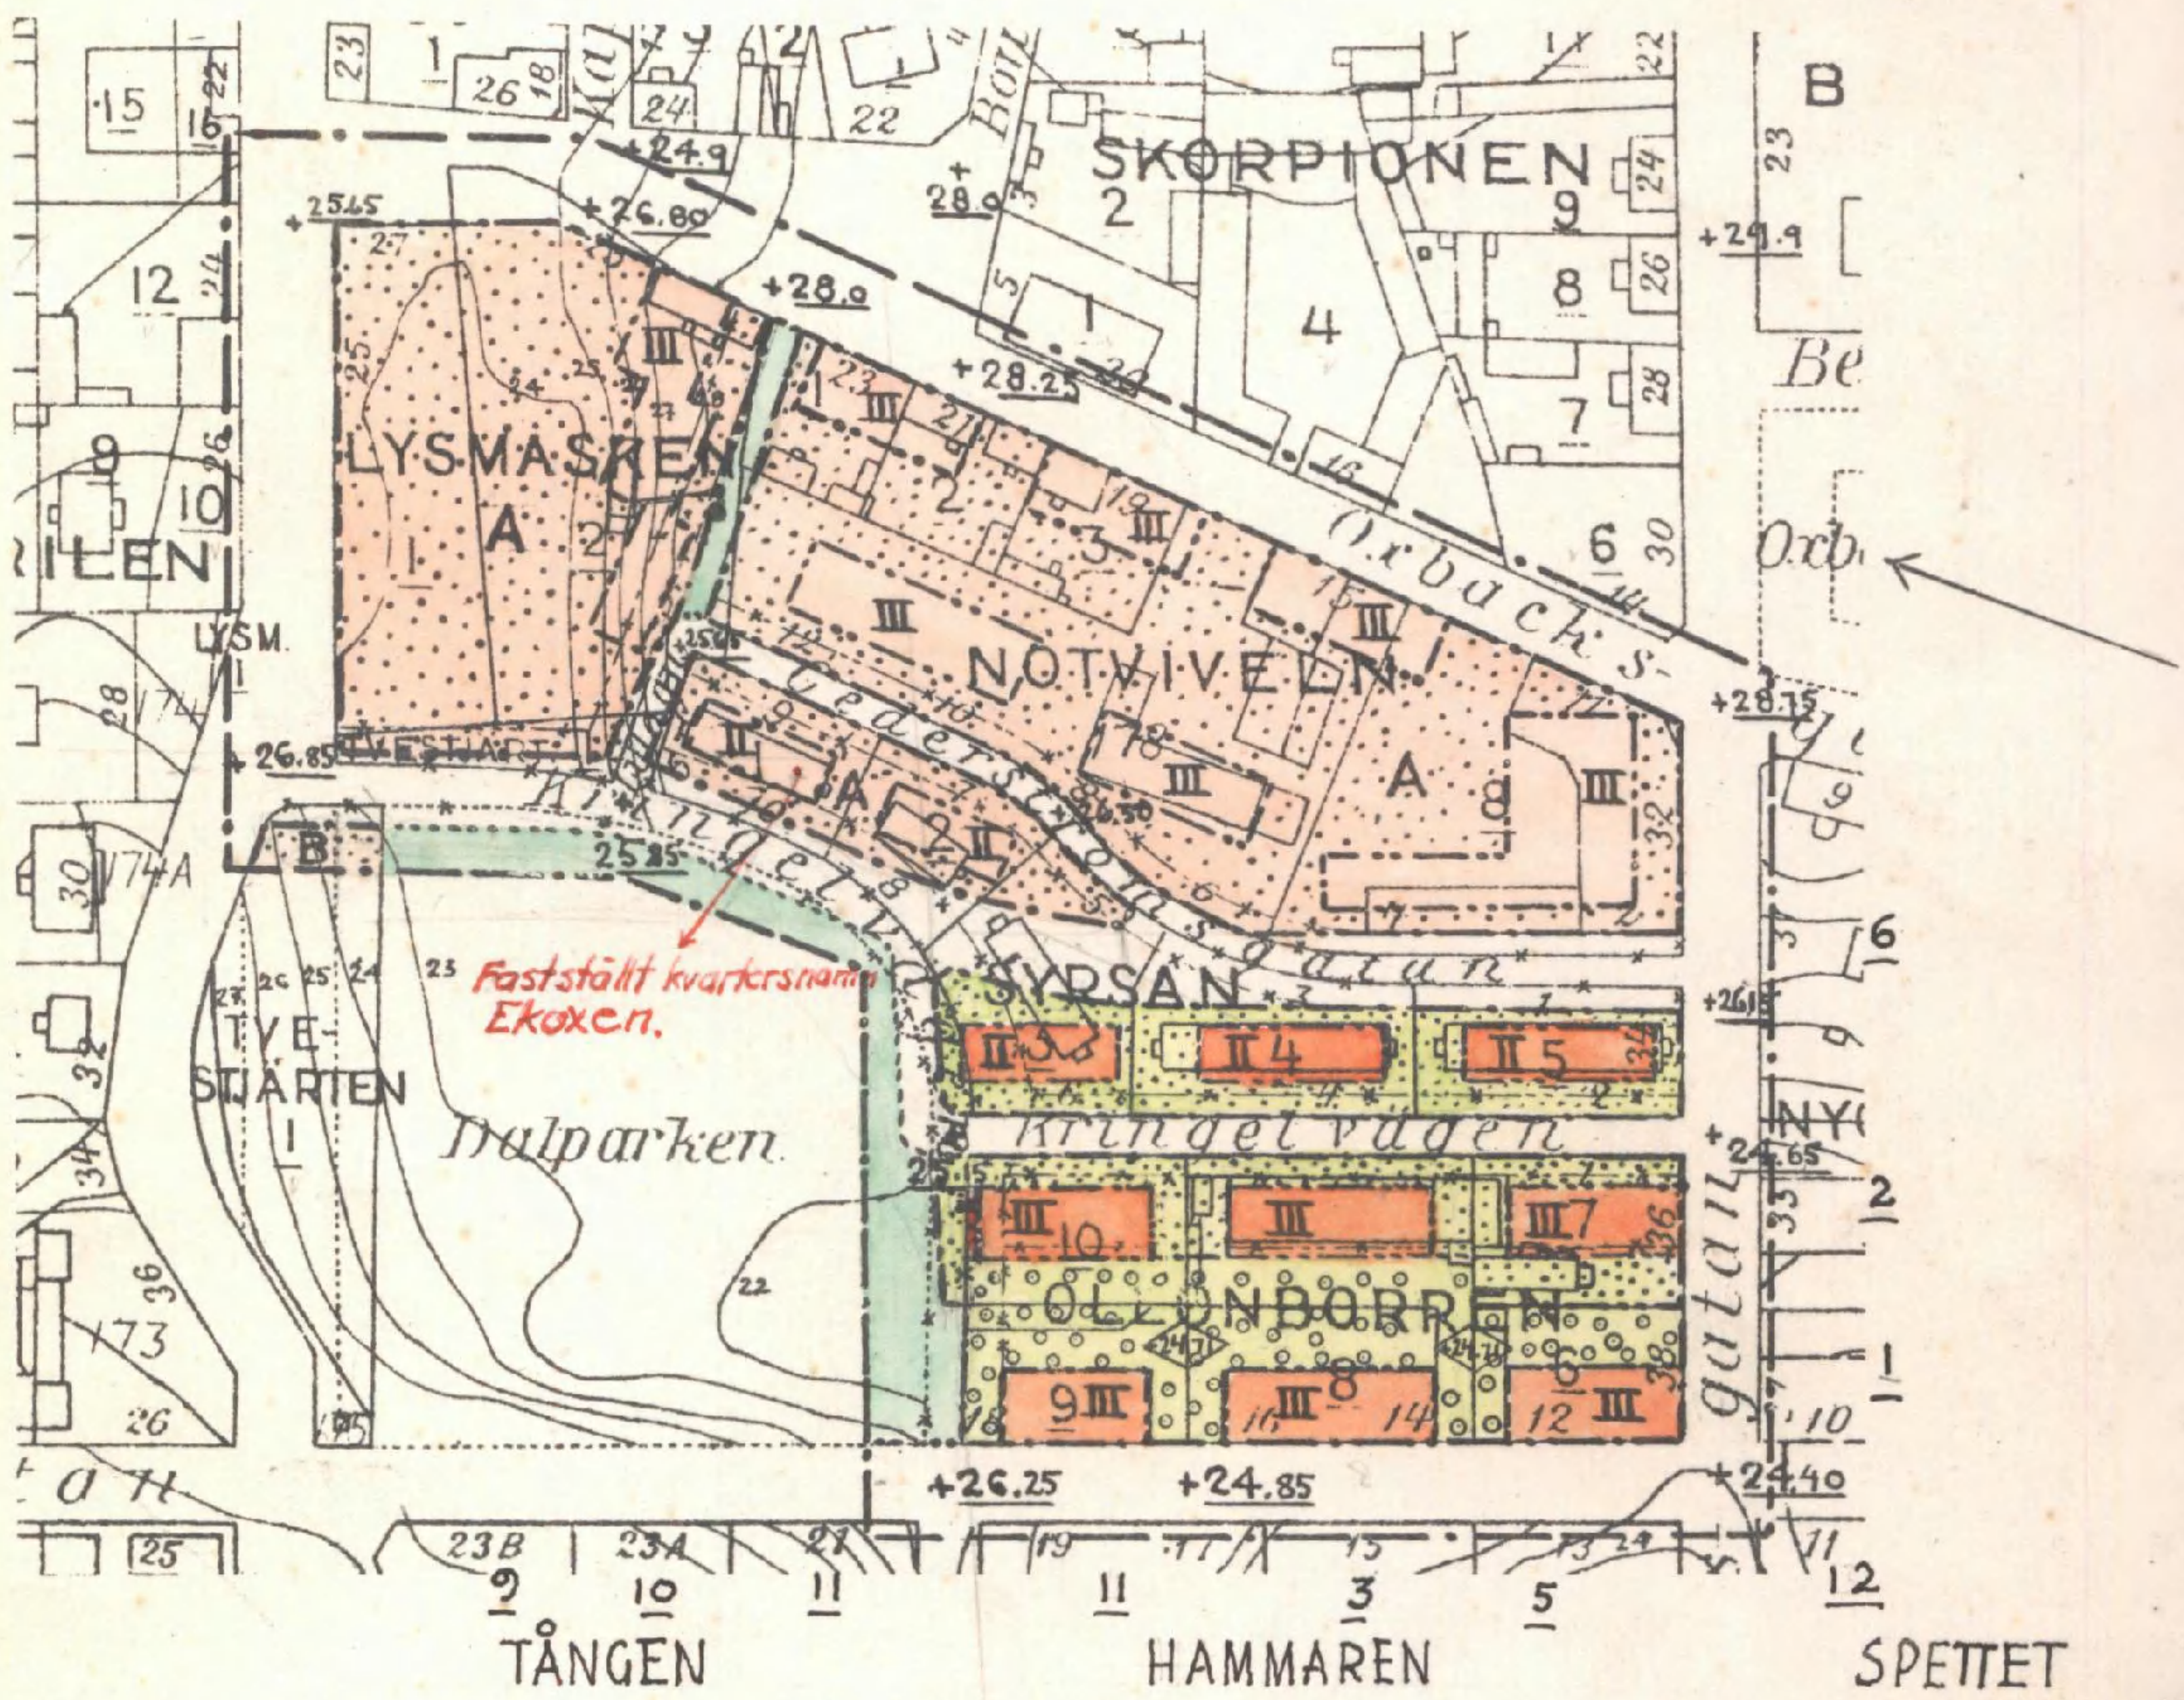

Beteckningar:

- Befintlig byggnad.
 - Gällande ägogräns.
 - Gällande gräns för byggnadskvarter.
 - Gällande gränser, som föreslås utgå.
 - Gällande gatuhöjd.
 - Föreslagen gatuhöjd.
 - Föreslagen gräns för byggnadskvarter eller annat område.
 - Föreslagen gräns mellan områden med olika stadsplanebestämmelser.
 - Gatumark och parkmark.
 - Beteckningar, vilka hänföra sig till särskilda bestämmelser angående byggnadskvarterens användande.
 - Linje, belägen (3) meter utanför det område för vilket fastställelse sökes.
- 0-plan = Stockholms slussströskel. Obs! Södertälje slussströskel +0.15 m.

Tillhör Kungl. Maj:ts beslut
den 14 april 1944.

Stockholm i Kommunikationsdepartementet.

Ex officio:

Nils Luvén

95
1944.

0181K-P 75A