

FÖRSLAG TILL ÄNDRAD STADSPLAN FÖR
KV LILJAN M FL
JÄRNA KOMMUN, STOCKHOLMS LÄN

Ar 19.70 den 11 dec.
fastställdes denna ändring av stadsplan/byggnadsplan
på sätt länsstyrelsens beslut samma dag närmare
utvisar. Länsstyrelsen i Stockholms län som ovan.
På tjänstens vägnar
E. Söderlund

SÖDERTÄLJE DEN 10 NOVEMBER 1969


Fritz Voigt
FRITZ VOIGT
ARKITEKT SAR

Tillhör Järna kommunfullmäktiges
beslut enligt protokoll den 29/1 § 6
Kenneth Lindholm

- BETECKNINGAR TILL STADSPLANEKARTAN:
- STADSPLANEGRÄNS
 - GÄLLANDE OMRÅDESGRÄNS
 - GÄLLANDE OMRÅDE- OCH BESTÄMMELSEGRÄNS AVSEDD ATT UTGÅ
 - GATU- KVARTERS- OCH ANNAN OMRÅDESGRÄNS
 - BESTÄMMELSEGRÄNS
 - GRÄNSLINJER EJ AVSEDD ATT FASTSTÄLLAS
 - ALLMÄN PLATS; PARK
 - ALLMÄN PLATS; GATA
 - B OMRÅDE FÖR BOSTADSÄNDAMÅL, SAMMANBYGGDA HUS
 - BF OMRÅDE FÖR BOSTADSÄNDAMÅL, FRISTÅENDE HUS
 - Bg OMRÅDE FÖR BOSTADSÄNDAMÅL, GARAGE
 - MARK SOM ICKE FÅR BEBYGGAS

- +00.0 GÄLLANDE GATUHÖJD
- (+00.0) GÄLLANDE GATUHÖJD AVSEDD ATT UTGÅ
- +00.0 GATUHÖJD
- I II III ANTAL VÅNINGAR
- SÄRSKILD OMRÅDESGRÄNS (FÖRBUD MOT IN- OCH UTFART)

- BETECKNINGAR TILL GRUNDKARTAN:
- GÄLLANDE OMRÅDESGRÄNS
 - FASTIGHETSGRÄNS
 - VÄG
 - BOSTADSHUS RESP. UTHUS
 - AVVÄGD HÖJD
 - NIVÅKURVOR
 - RUTNÄTSPUNKT
 - NUMMER Å RÄTTSLIGEN BESTÅENDE TOMT
 - JORDREGISTERFASTIGHET

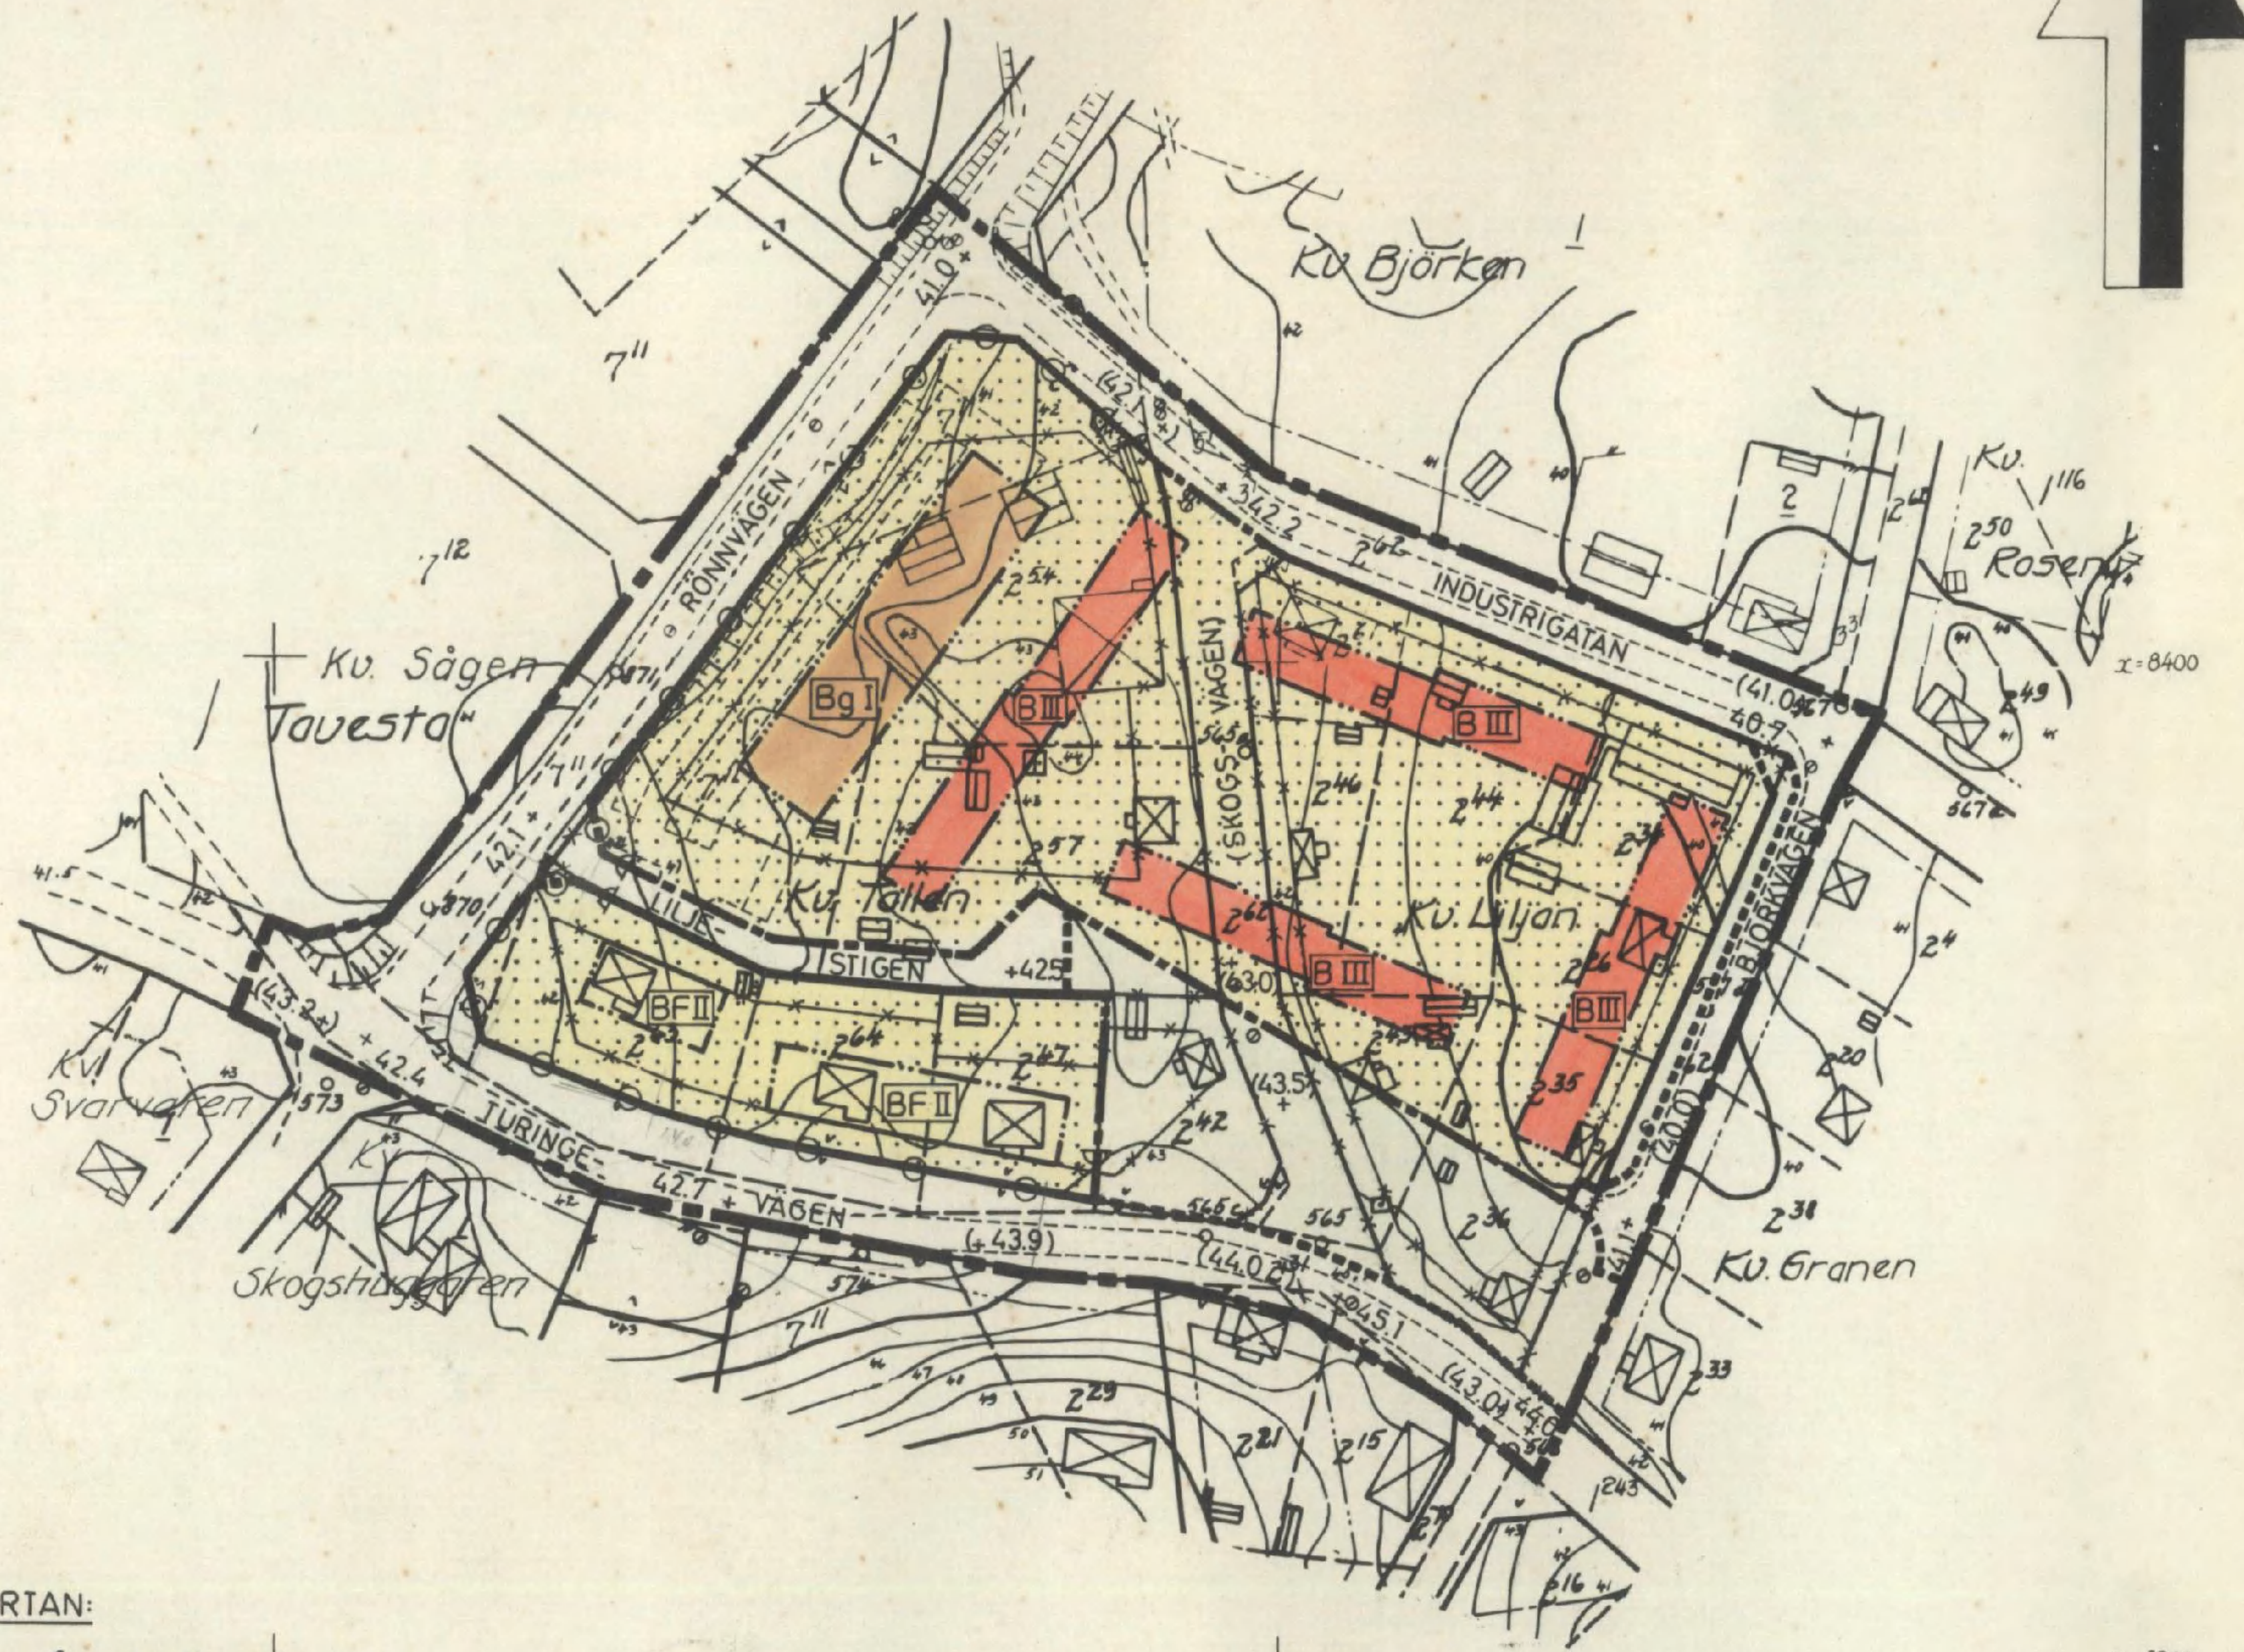

0181K-P

561A

