


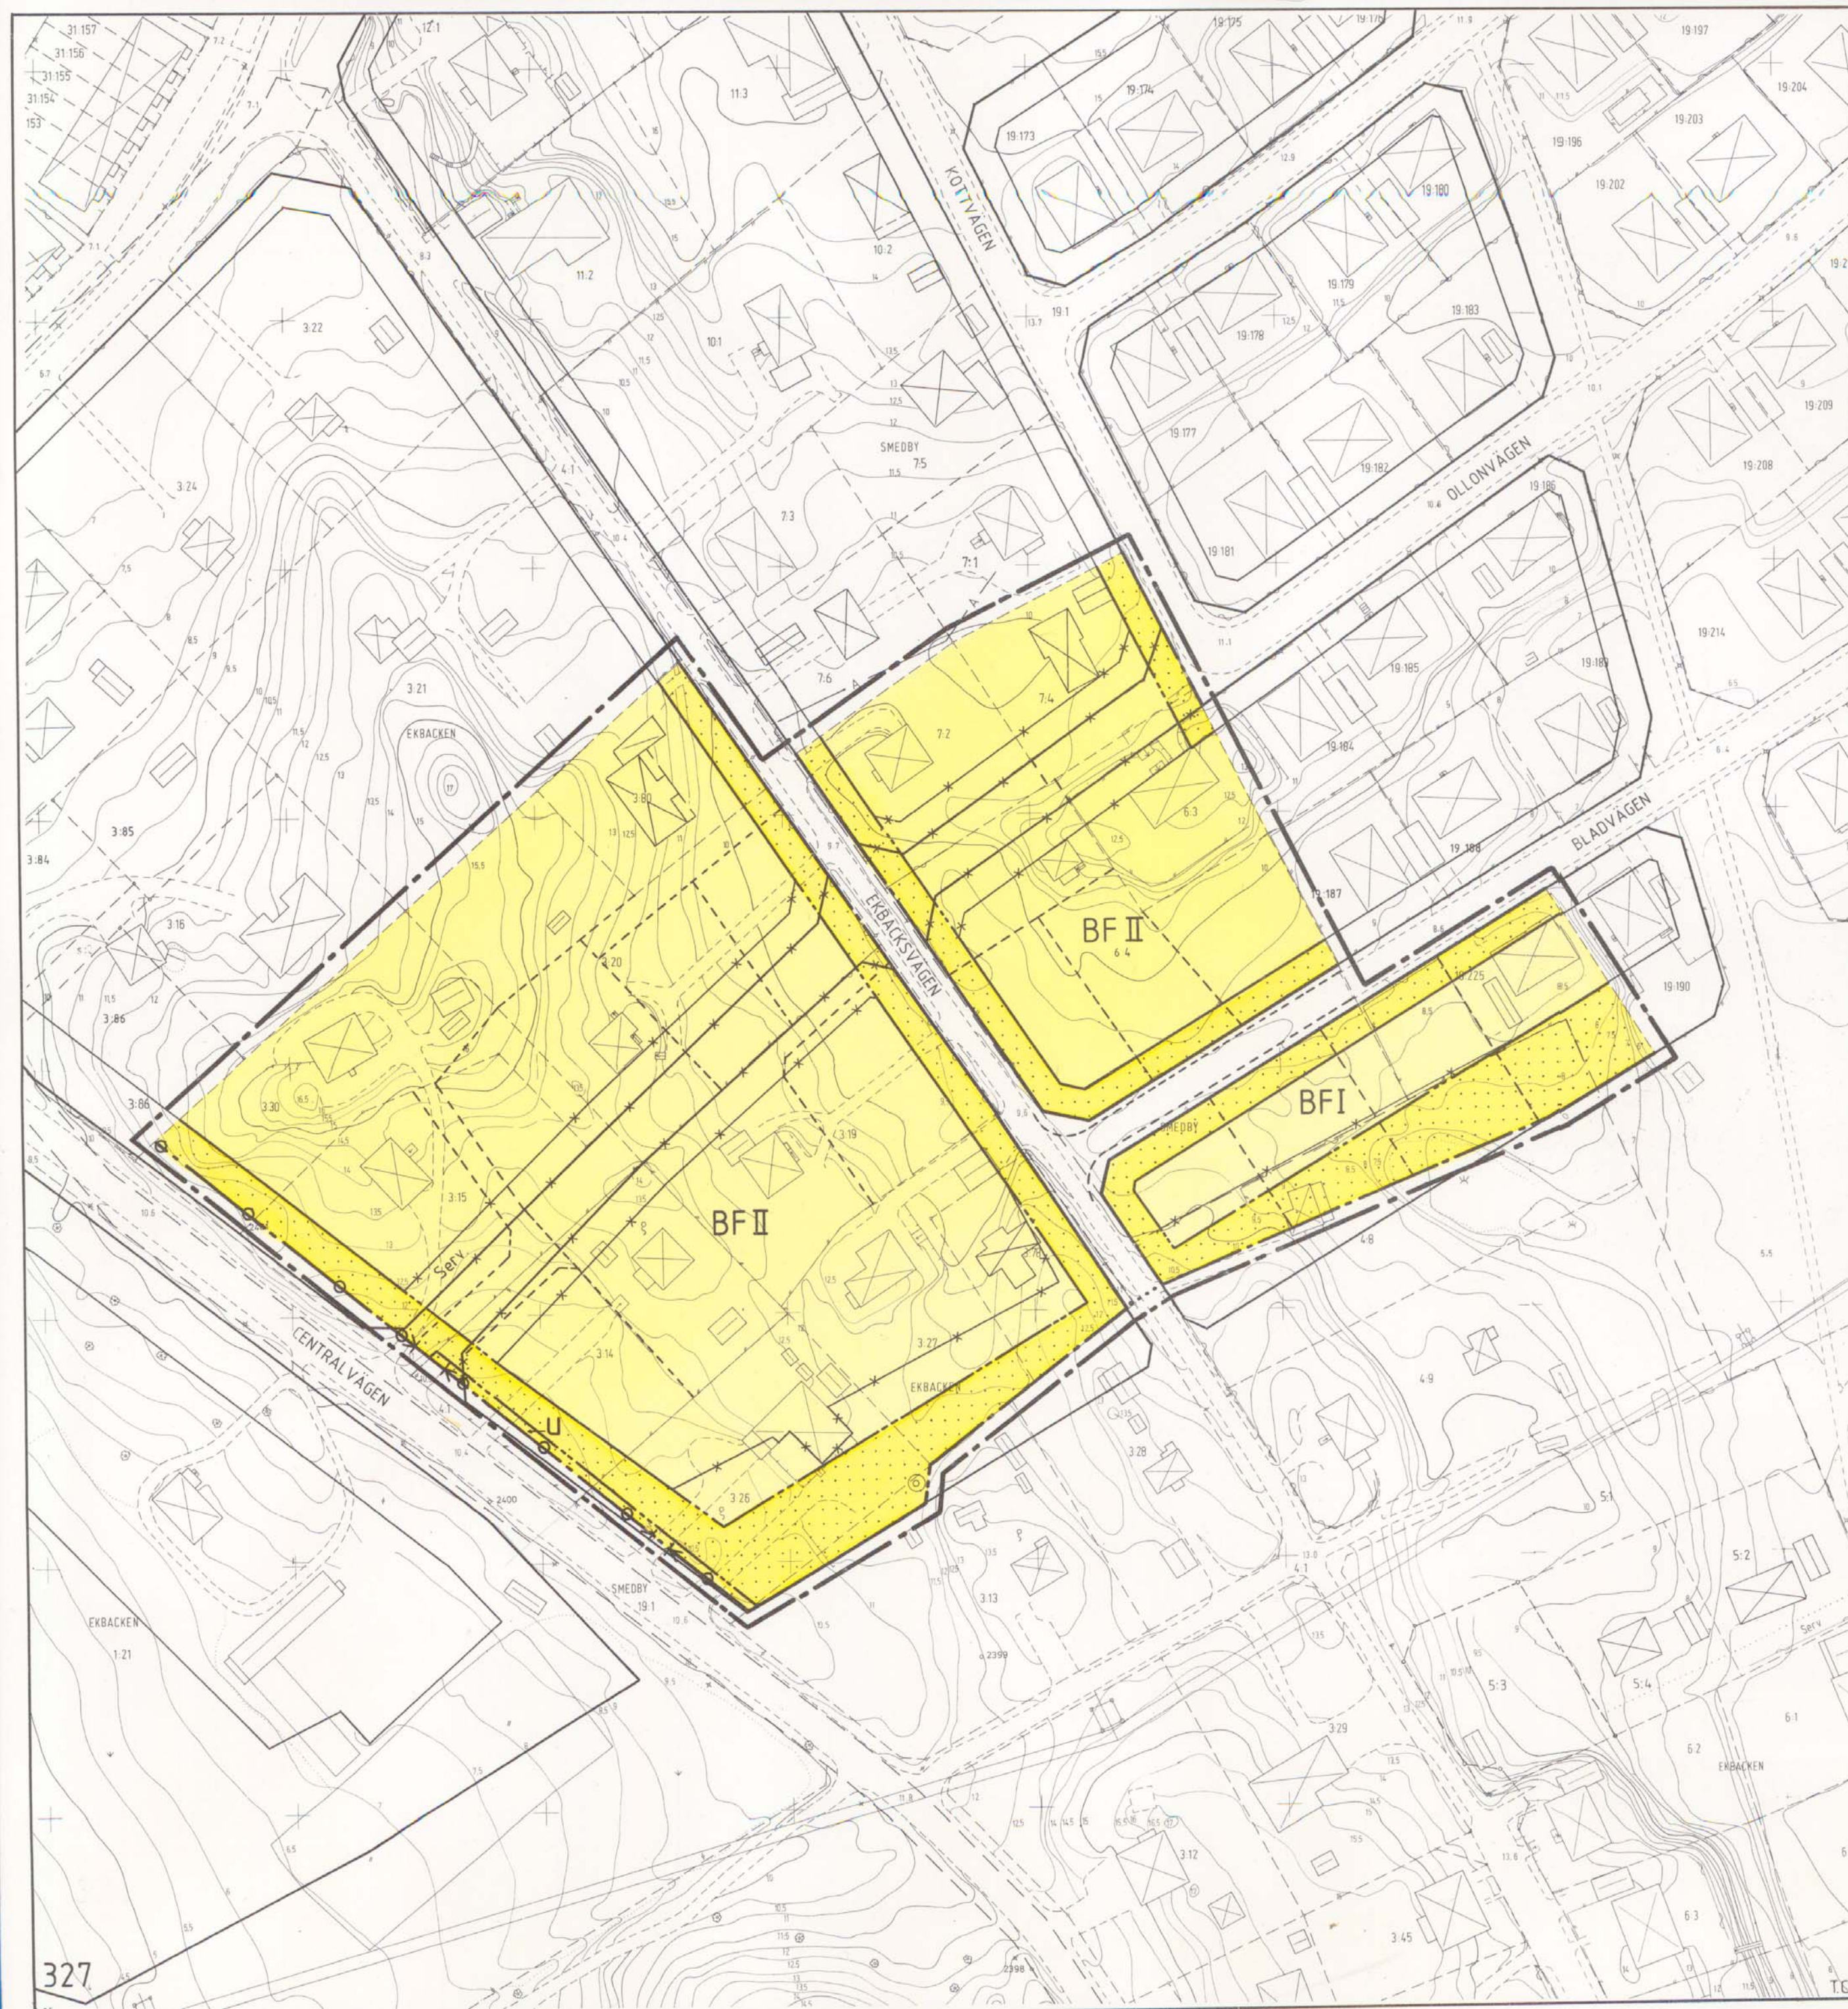

FÖRSLAG TILL ÄNDRING
AV DEL AV BYGGNADSPLAN FÖR
EKBÄCKENOMRÅDET
INOM ÅKERSBERGA (SMEDBY 6:4 M.F.L.)
ÖSTERÅKERS KOMMUN, STOCKHOLMS LÄN

UPPRÄTTAT DEN 7 APRIL 1987 PÅ STADSBYGGNADSKONTORET I ÅKERSBERGA

Ove Barrén
OVE BARRÉN
PLANCHEF

Lech Urban
LECH URBAN.
PLANARKITEKT

BETECKNINGAR
GRUNDKARTA

- FASTIGHETSGRÄNS
- 12.2 FASTIGHETSBETECKNING
- HUVUDBYGGNAD RESP. UTHUS
- VÄG
- STAKET
- HÄCK
- NIVÅKURVOR
- + PUNKT I RUTNÄT

BYGGNADSPLANEKARTAN
GRÄNSBETECKNINGAR.

- BYGGNADSPLANEGRÄNS BELÄGEN 3 M UTANFÖR FASTSTÄLLESEOMRÅDET
- GÄLLANDE OMRÅDESGRÄNS AVSEDD ATT BEHÅLLAS
- GÄLLANDE BESTÄMMESEGRÄNS AVSEDD ATT BEHÅLLAS
- x-x- GÄLLANDE OMRÅDESGRÄNS AVSEDD ATT UTGÅ
- x- GÄLLANDE BESTÄMMESEGRÄNS AVSEDD ATT UTGÅ
- OMRÅDESGRÄNS *använda g*
- BESTÄMMESEGRÄNS *egendomsgr*
- UTFARTSFÖRBUD
- GRÄNSLINJER EJ AVSEDDA ATT FASTSTÄLLAS

OMRÅDESBETECKNINGAR
ALLMÄN PLATS

- VÄGMARK

BYGGNADSMARK

- BF OMRÅDE FÖR BOSTADSÄNDAMÅL, FRISTÅENDE HUS

ÖVRIGA BETECKNINGAR

- MARK SOM ICKE FÅR BEBYGGAS
- U LEDNINGSOMRÅDE
- I, II ANTAL VÅNINGAR

GRUNDKARTAN UPPRÄTTAT ÅR 1978 AV FOTOGRAHMETRIBYRÅN AB, KOMPLETTERAD AV STADSBYGGNADSKONTORET I JULI 1986
MÄTKLASS:III
KOORDINATSYSTEM I PLAN ST-74 ; KOORDINATSYSTEM I HÖJD RH 1900

Sören Hjalmarsson
SÖREN HJALMARSSON
MÄTNINGSINGENJÖR
SKALA 1:1000

Brandt. Arkiv.

