


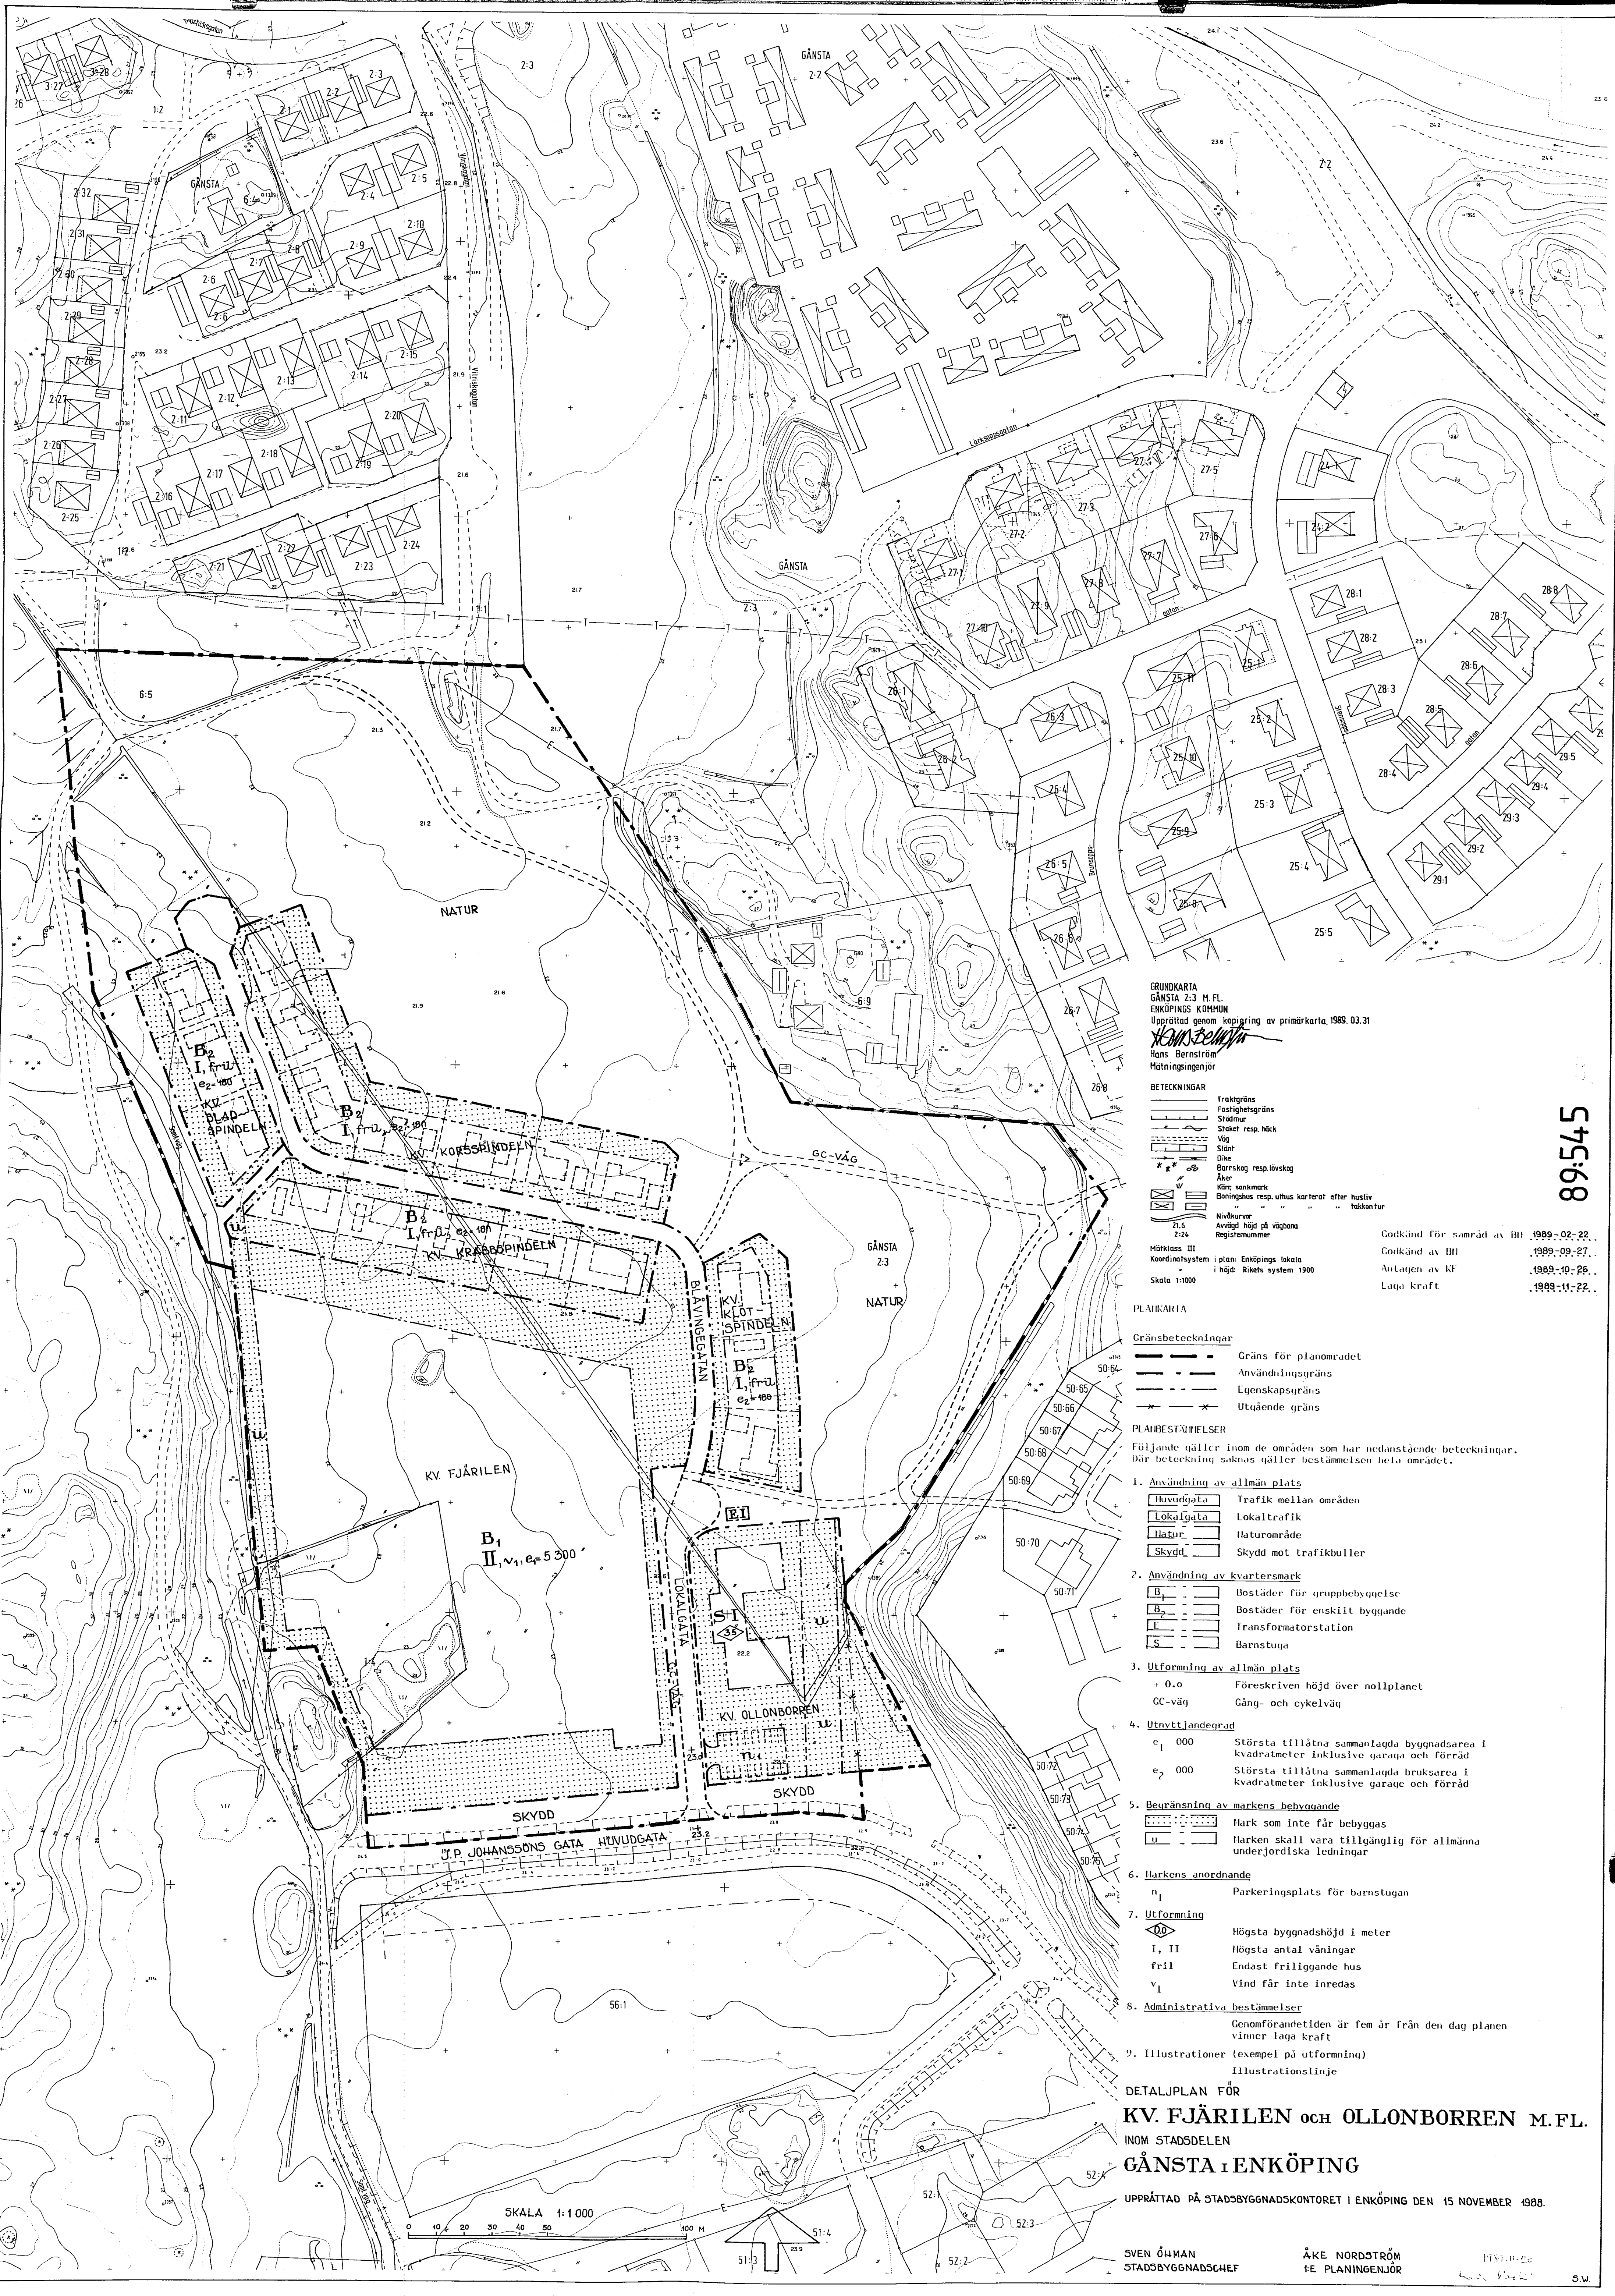

GRUNDKARTA
GÅNSTA 2:3 M.FL.
ENKÖPINGS KOMMUN
Upprättad genom kopiering av primärkarta, 1989.03.31
Hans Bernström
Hans Bernström
Mätningssingenjör

- BETECKNINGAR**
- Traktgräns
 - Fastighetsgräns
 - Stadmur
 - Staket resp. häck
 - Väg
 - Slätt
 - Dike
 - Barrskog resp. lövskog
 - Åker
 - Kärr, sankmark
 - Boningshus resp. uthus karterat efter husliv
 - Nivåkurver
 - Avvägd höjd på vägarna
 - Registernummer
- Måtklass III
Koordinatsystem i plan: Enköpings lokala
i höjd: Rikets system 1900
Skala 1:1000
- Godkänd för samråd av BH 1989-02-22
Godkänd av BH 1989-09-27
Antagen av KF 1989-10-26
Laga kraft 1989-11-22

- PLANKARTOR**
- Gränsbeteckningar**
- Gräns för planområdet
 - Användningsgräns
 - Egenskapsgräns
 - Utgående gräns
- PLANBESTÄMMELSER**
- Följande gäller inom de områden som har nedanstående beteckningar. Där beteckning saknas gäller bestämmelsen hela området.

- Användning av allmän plats**
 - Huvudgata Trafik mellan områden
 - Lokal gata Lokaltrafik
 - Natur Naturområde
 - Skydd Skydd mot trafikbuller
- Användning av kvartersmark**
 - B Bostäder för gruppbebyggelse
 - B₁ Bostäder för enskilt byggande
 - F Transformatorstation
 - S Barnstuga
- Utformning av allmän plats**
 - + 0.0 Föreskriven höjd över nollplanet
 - GC-väg Gång- och cykelväg
- Utnyttjandegrad**
 - e₁ 000 Största tillåtna sammanlagda byggnadsarea i kvadratmeter inklusive garage och förråd
 - e₂ 000 Största tillåtna sammanlagda bruksarea i kvadratmeter inklusive garage och förråd
- Bevärskning av markens bebyggande**
 - Mark som inte får bebyggas
 - Mark som skall vara tillgänglig för allmänna underjordiska ledningar
- Markens anordnande**
 - n₁ Parkeringsplats för barnstuga
- Utformning**
 - 00 Högsta byggnadshöjd i meter
 - I, II Högsta antal våningar
 - fril Endast friliggande hus
 - v₁ Vind får inte inredas
- Administrativa bestämmelser**
 - Genomförandetiden är fem år från den dag planen vinner laga kraft
- Illustrationer (exempel på utformning)**
 - Illustrationslinje

DETALJPLAN FÖR
KV. FJÄRILEN OCH OLLONBORREN M.FL.
INOM STADSDELEN
GÅNSTA i ENKÖPING

UPPRÄTTAD PÅ STADSBYGGNADSKONTORET I ENKÖPING DEN 15 NOVEMBER 1988.

SVEN ÖHMAN
STADSBYGGNADSCHEF

ÅKE NORDSTRÖM
TE PLANINGENJÖR

89:545