


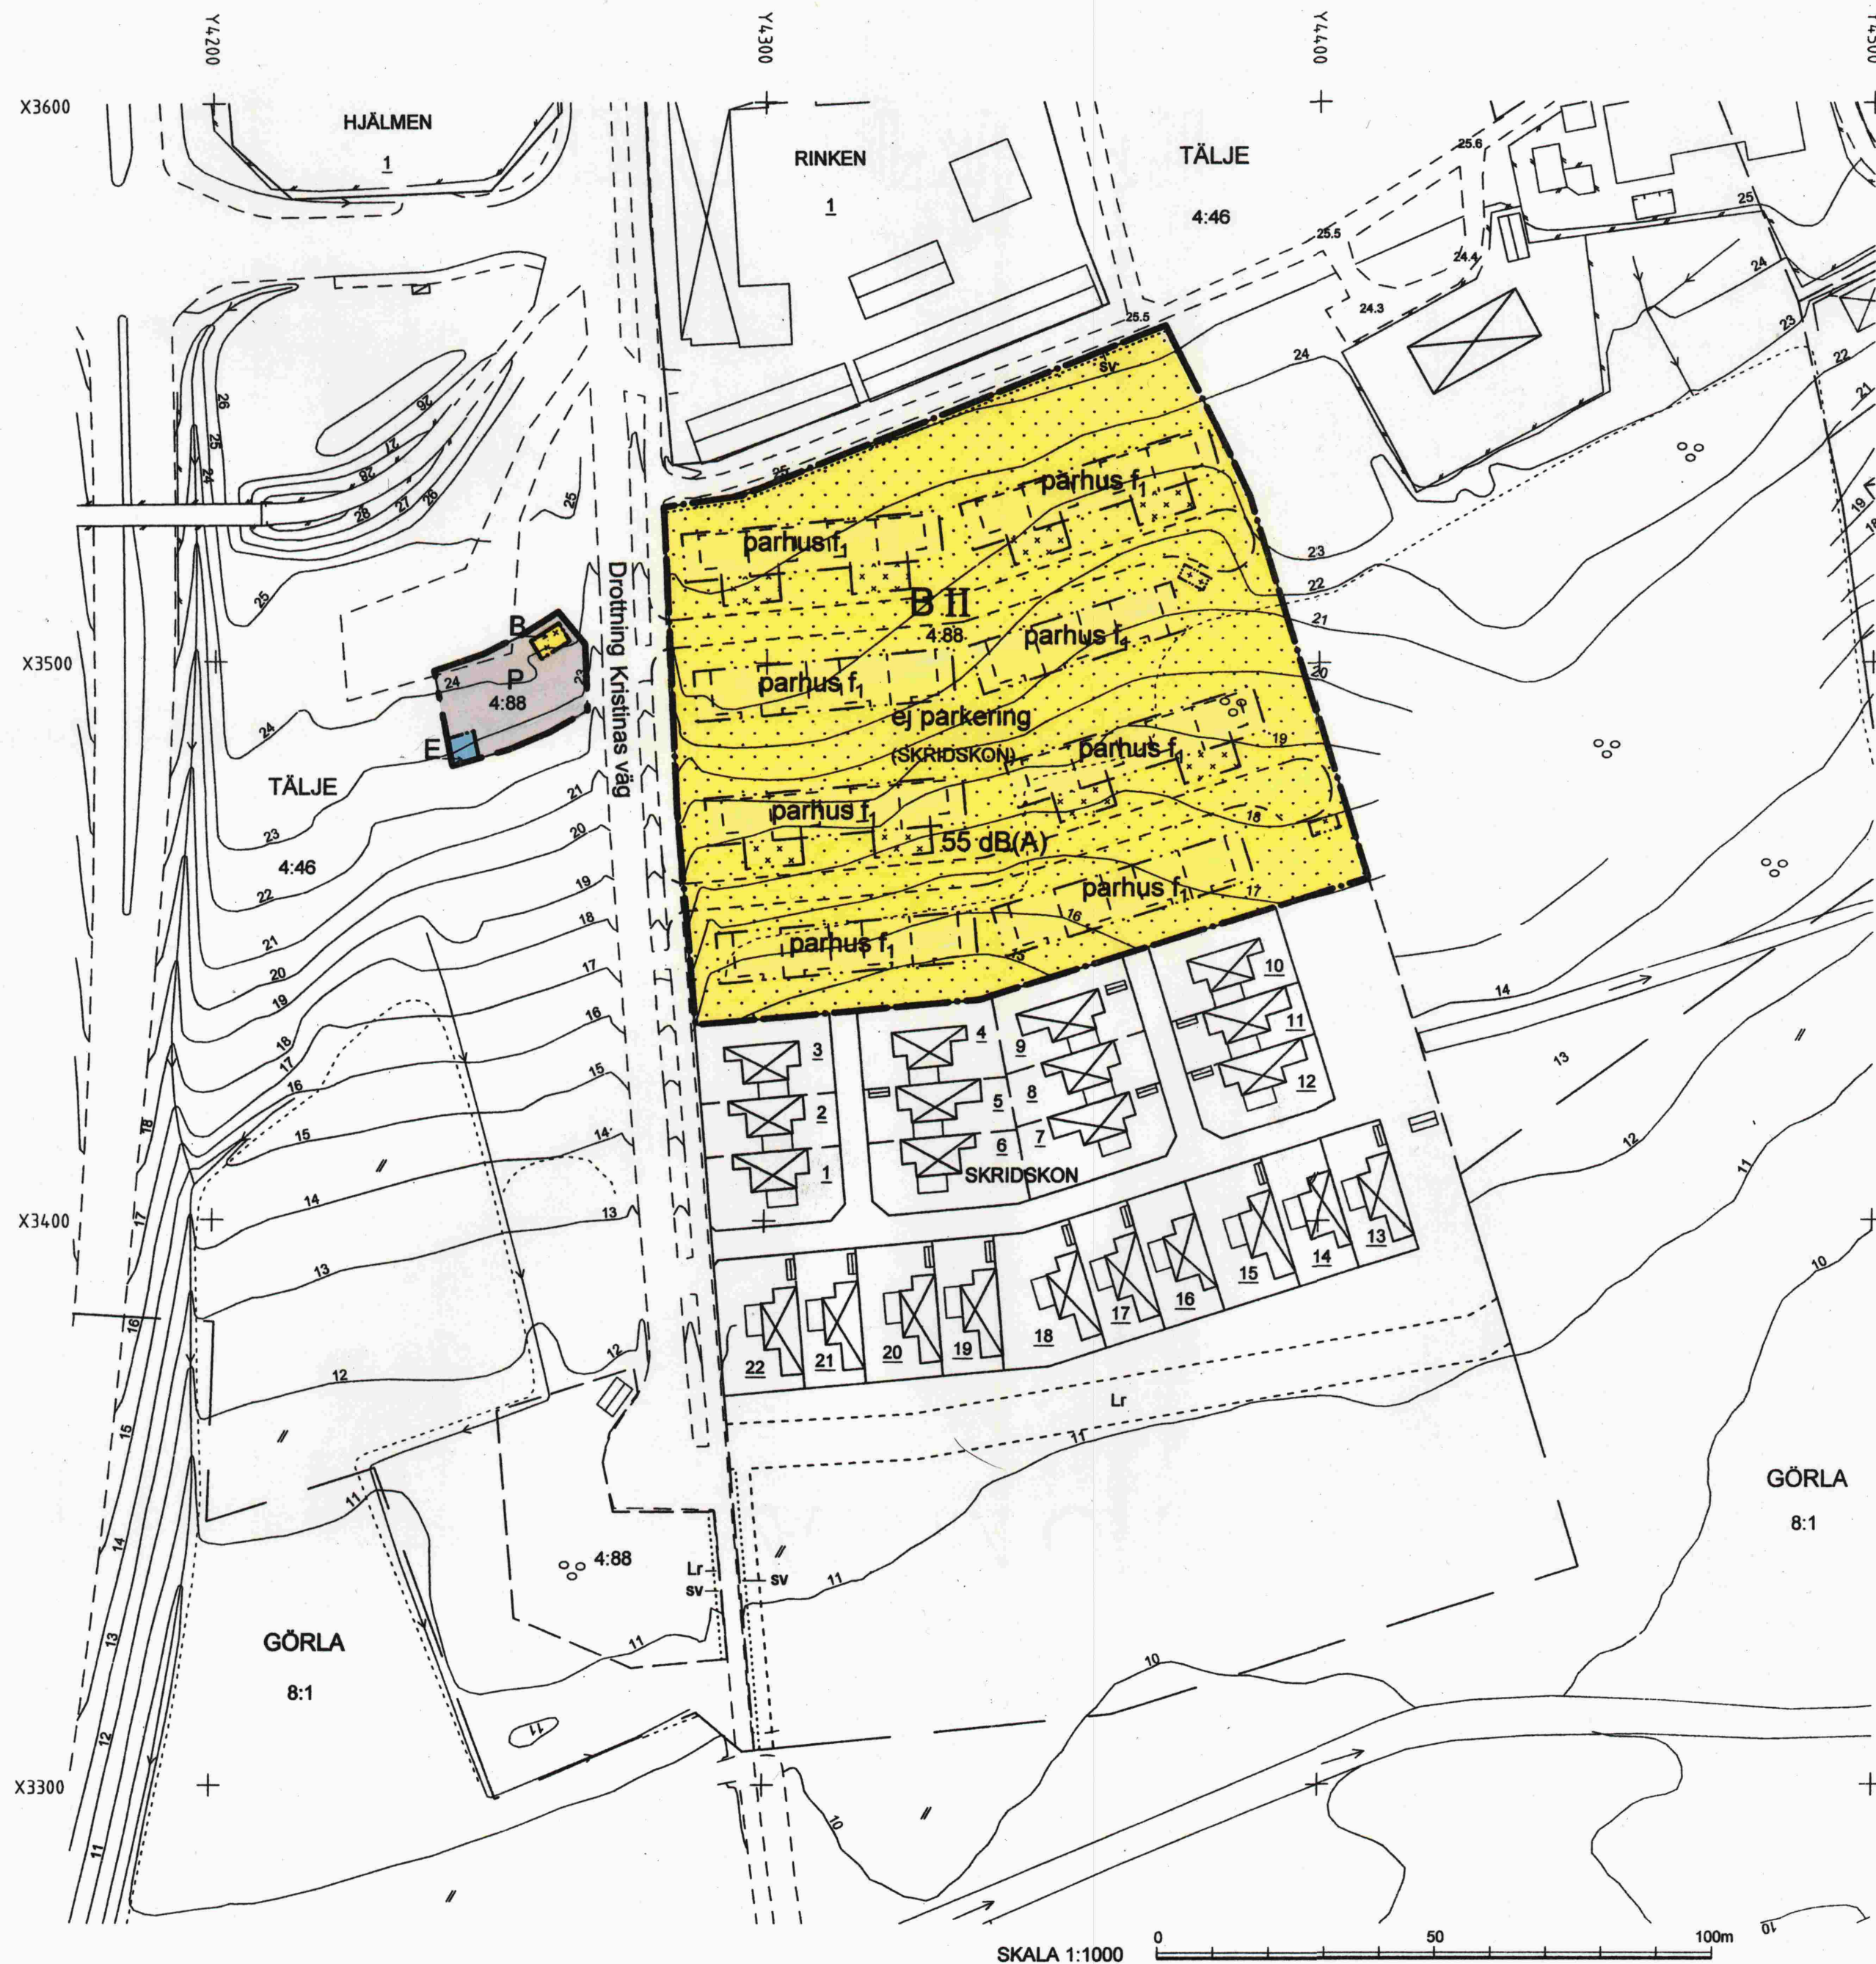

PLANBESTÄMMELSER

Följande gäller inom områden med nedanstående beteckningar. Endast angiven användning och utformning är tillåten. Bestämmelser utan beteckning gäller inom hela planområdet.

GRÄNSBETECKNINGAR

- Detaljplanegräns
- - - - - Användningsgräns
- — — — — Egenskapsgräns
- - - - - Illustrationslinje

ANVÄNDNING AV MARK OCH VATTEN

Kvartersmark

- B** Bostäder
- E** Transformator
- P** Parkering

BEGRÄNSNINGAR AV MARKENS BEBYGGANDE

- Marken får inte bebyggas
- * * * * * Marken får endast bebyggas med uthus

MARKENS ANORDNANDE

- Mark och vegetation
- ej parkering
- Parkeringsplats får inte finnas

PLACERING, UTFORMNING, UTFÖRANDE

- f₁ Taket skall utgöras av lertegel
- II Högsta antal våningar
- parhus Endast parhus

STÖRNINGSSKYDD

- 55 dB(A) Högsta tillåtna bullernivå

ADMINISTRATIVA BESTÄMMELSER

- Genomförandetid
- Genomförandetiden är 15 år från den dag planen vinner laga kraft

GRUNDKARTANS BETECKNINGAR

- — — Fastighetsgräns
- — — Fastighetsbeteckning
- — — Byggnader, fasadlinjer redovisade
- — — Gata
- — — Nivåkurvor

Grundkartan upprättad av Stadsarkitektkontorets
mätningssedelning 2006.
Koordinatsystem i plan: Lokalt Norrtälje stad; i höjd: RH00
Kartstandard 2

Olivera Boljanovic
BJÖRN ÖRTENGREN
mättningschef

PLANKARTA

- till planen hör:
- planbeskrivning
- genomförandebeskrivning

NORRTÄLJE KOMMUN

Godkänd av BN 2006-12-14, §542

Antagen av BN 2006-12-14, §542

Laga kraft 2007-01-11

Detaljplan för **FLYGFÄLTET**,
norra delen av etapp VI,
delar av fastigheten Tälje 4:88
i Norrtälje stad

Samrådshandling 2006-06-09, rev. 2006-11-28

Olivera Boljanovic
Olivera Boljanovic
tf stadsarkitekt

Gunilla Hellgren
Gunilla Hellgren
tf planingenjör