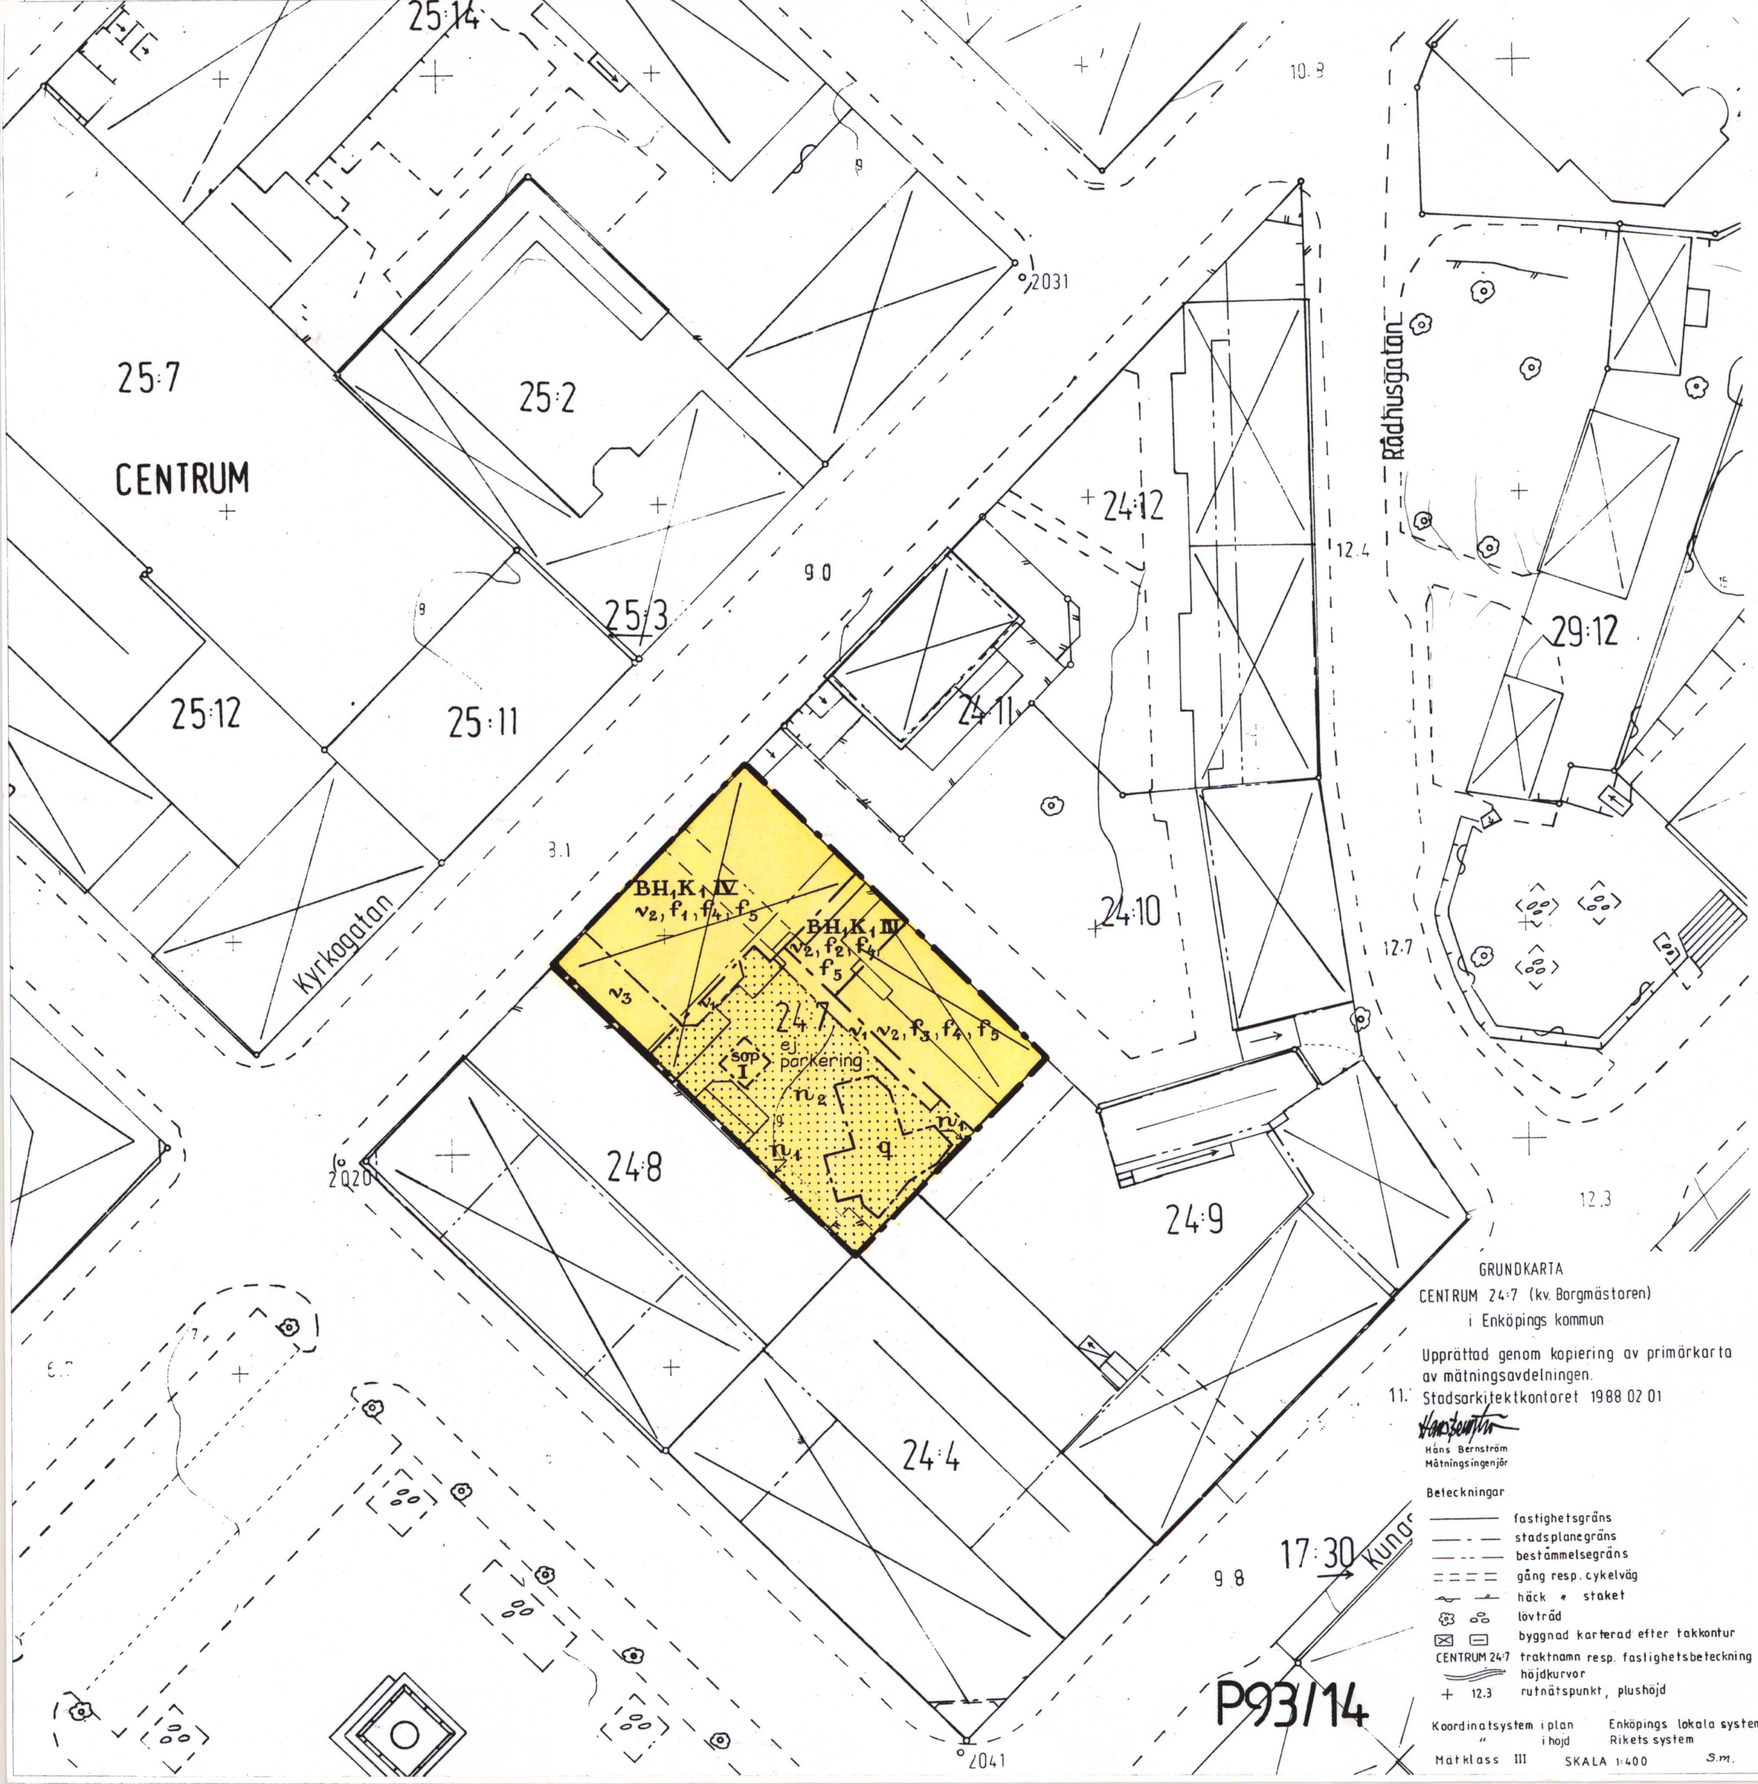


GRUNDKARTA

CENTRUM 24:7 (kv. Borgmästaren)

i Enköpings kommun

Upprättad genom kopiering av primärkarta av mätningsavdelningen.

Stadsarkitektkontoret 1988 02 01

Hans Bernström
Mätningsingenjör

Beteckningar

- fastighetsgräns
- stadsplanegräns
- bestämmelsegräns
- gång resp. cykelväg
- häck * staket
- lövträd
- byggnad karterad efter takkontur
- CENTRUM 24:7 traktnamn resp. fastighetsbeteckning
- höjdkurvor
- + 12.3 rutnätspunkt, plushöjd

Koordinatsystem i plan Enköpings lokala system
" i höjd Rikets system

Mätklass III SKALA 1:400 S.m.

PLANKARTA

Planbestämmelser

Följande gäller inom områden med nedanstående beteckningar.
Där beteckning saknas gäller bestämmelsen för hela området om inte annat anges.

1. Gränsbeteckningar
 - Gräns för planområdet
 - Användningsgräns
 - Egenskapsgräns
2. Kvartersmark
 - B — Bostäder
 - BH_1K_1 — Bostäder med handel och kontor i bottenvåningen
3. Begränsning av markens bebyggande
 - Marken får inte bebyggas
4. Markens anordnande
 - n_1 — Mur skall finnas
 - n_2 — Marken skall vara lämpad för utevistelse
5. Placering, utformning, utförande
 - I, III, IV — Högsta antal våningar
 - v_1 — Loftgångar anses inte utgöra byggnadsdel och får finnas
 - v_2 — Vind får inte inredas
 - v_3 — Marken skall vara tillgänglig för fordonspassage till en fri höjd av minst 2,5 m och en fri bredd av minst 3,2 m
 - f_1, f_2, f_3 — med tillhörande sektioner regler enligt detaljplan 179 antagen av KF 1989-01-26 med laga kraft 1989-02-22 skall gälla för denna plan. Se även planbeskrivningen
 - f_4 — Takkupor får finnas på mansardtak
 - f_5 — Takmaterialet skall vara falsad plåt alternativt tegelpannor
6. Värdefulla områden
 - q — Rester av gammalt gatunät från tiden före år 1799
7. Administrativa bestämmelser
 - Genomförandetiden är fem år från den dag planen vinner laga kraft

UPPLYSNINGAR

Till planen hör förutom denna plankarta
- planbeskrivning
- genomförandebeskrivning

Godkänd för samråd av BN 1992-11-18.
Antagen av BN 1992-12-16.
Laga kraft 1993-01-26.

SKALA 1:400

0 10 20 30 40 m

ANTAGANDEHANDLING

ÄNDRING AV DETALJPLAN FÖR FASTIGHETEN

CENTRUM 24:7, KV. BORGMÄSTAREN

I ENKÖPING

UPPRÄTTAD PÅ STADSBYGGNADSKONTORET I ENKÖPING DEN 27 OKTOBER 1992

ÅKE NORDSTRÖM
1:E PLANINGENJÖR

SOLVEIG WASSLER
PLANTEKNIKER

Kopians likhet med originalet betygas.
Stockholm den 1993-02-23
LANTMÄTERIET/KartCentrum