

Kopia

Tillhör byggnadsnämndens i Höganäs
beslut den 6 maj 1969, § 23, betygar
I tjänsten
Berit Sellner
Bn:s sek.

Förslag till stadsplan för norra delen av LERBERGET i Höganäs stad, Malmöhus län.

Upprättat, Lund den 30 juni 1967, reviderat 29 mars 1968.
rev. 15 nov. 1968

STEFAN ROMARE
ARKITEKT SAR

BETECKNINGAR FÖR PLANFÖRSLAGET


- — — — — linje 3 meter utanför stadsplanegräns
- - - - - föreslagen områdesgräns
- - - - - föreslagen bestämmelsegräns
- - - - - föreslagen tomtragräns
- - - - - parkgräns ej avsedd att fastställas
- □ □ □ □ illustrationslinjer

- allmän plats, gata
- allmän plats, park
- A område för allmänt ändamål
- B område för bostadsändamål
- E område för transformatorstation
- Th område för hamnändamål
- □ □ □ □ mark som ej får bebyggas
- □ □ □ □ mark för underjordiska ledningar


- F byggnadssätt
- Iv antal våningar
- 00 byggnadshöjd i meter
- +0.0 föreslagen anuthöjd

BETECKNINGAR FÖR BEFÄLLIGA FÖRHÅLLANDEN

- - - - - fastighetsgränser
- — — — — staket, häck
- — — — — stödmur
- — — — — stenmur
- — — — — åkerkant
- — — — — väg
- 7 nivåkurva
- □ □ □ □ boningshus resp. uthus
- □ □ □ □ allmän byggnad
- avloppsbrunn
- 326 polygonpunkt
- 2² jordregisternummer å fastighet
- a littra å samfällt område
- 78 avvagd höjd i meter över rikets nollplan

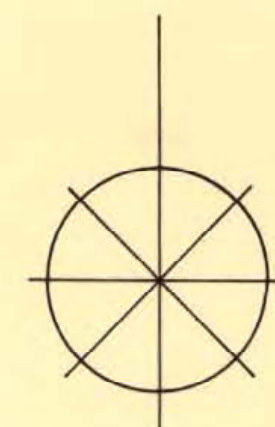

Registrerad

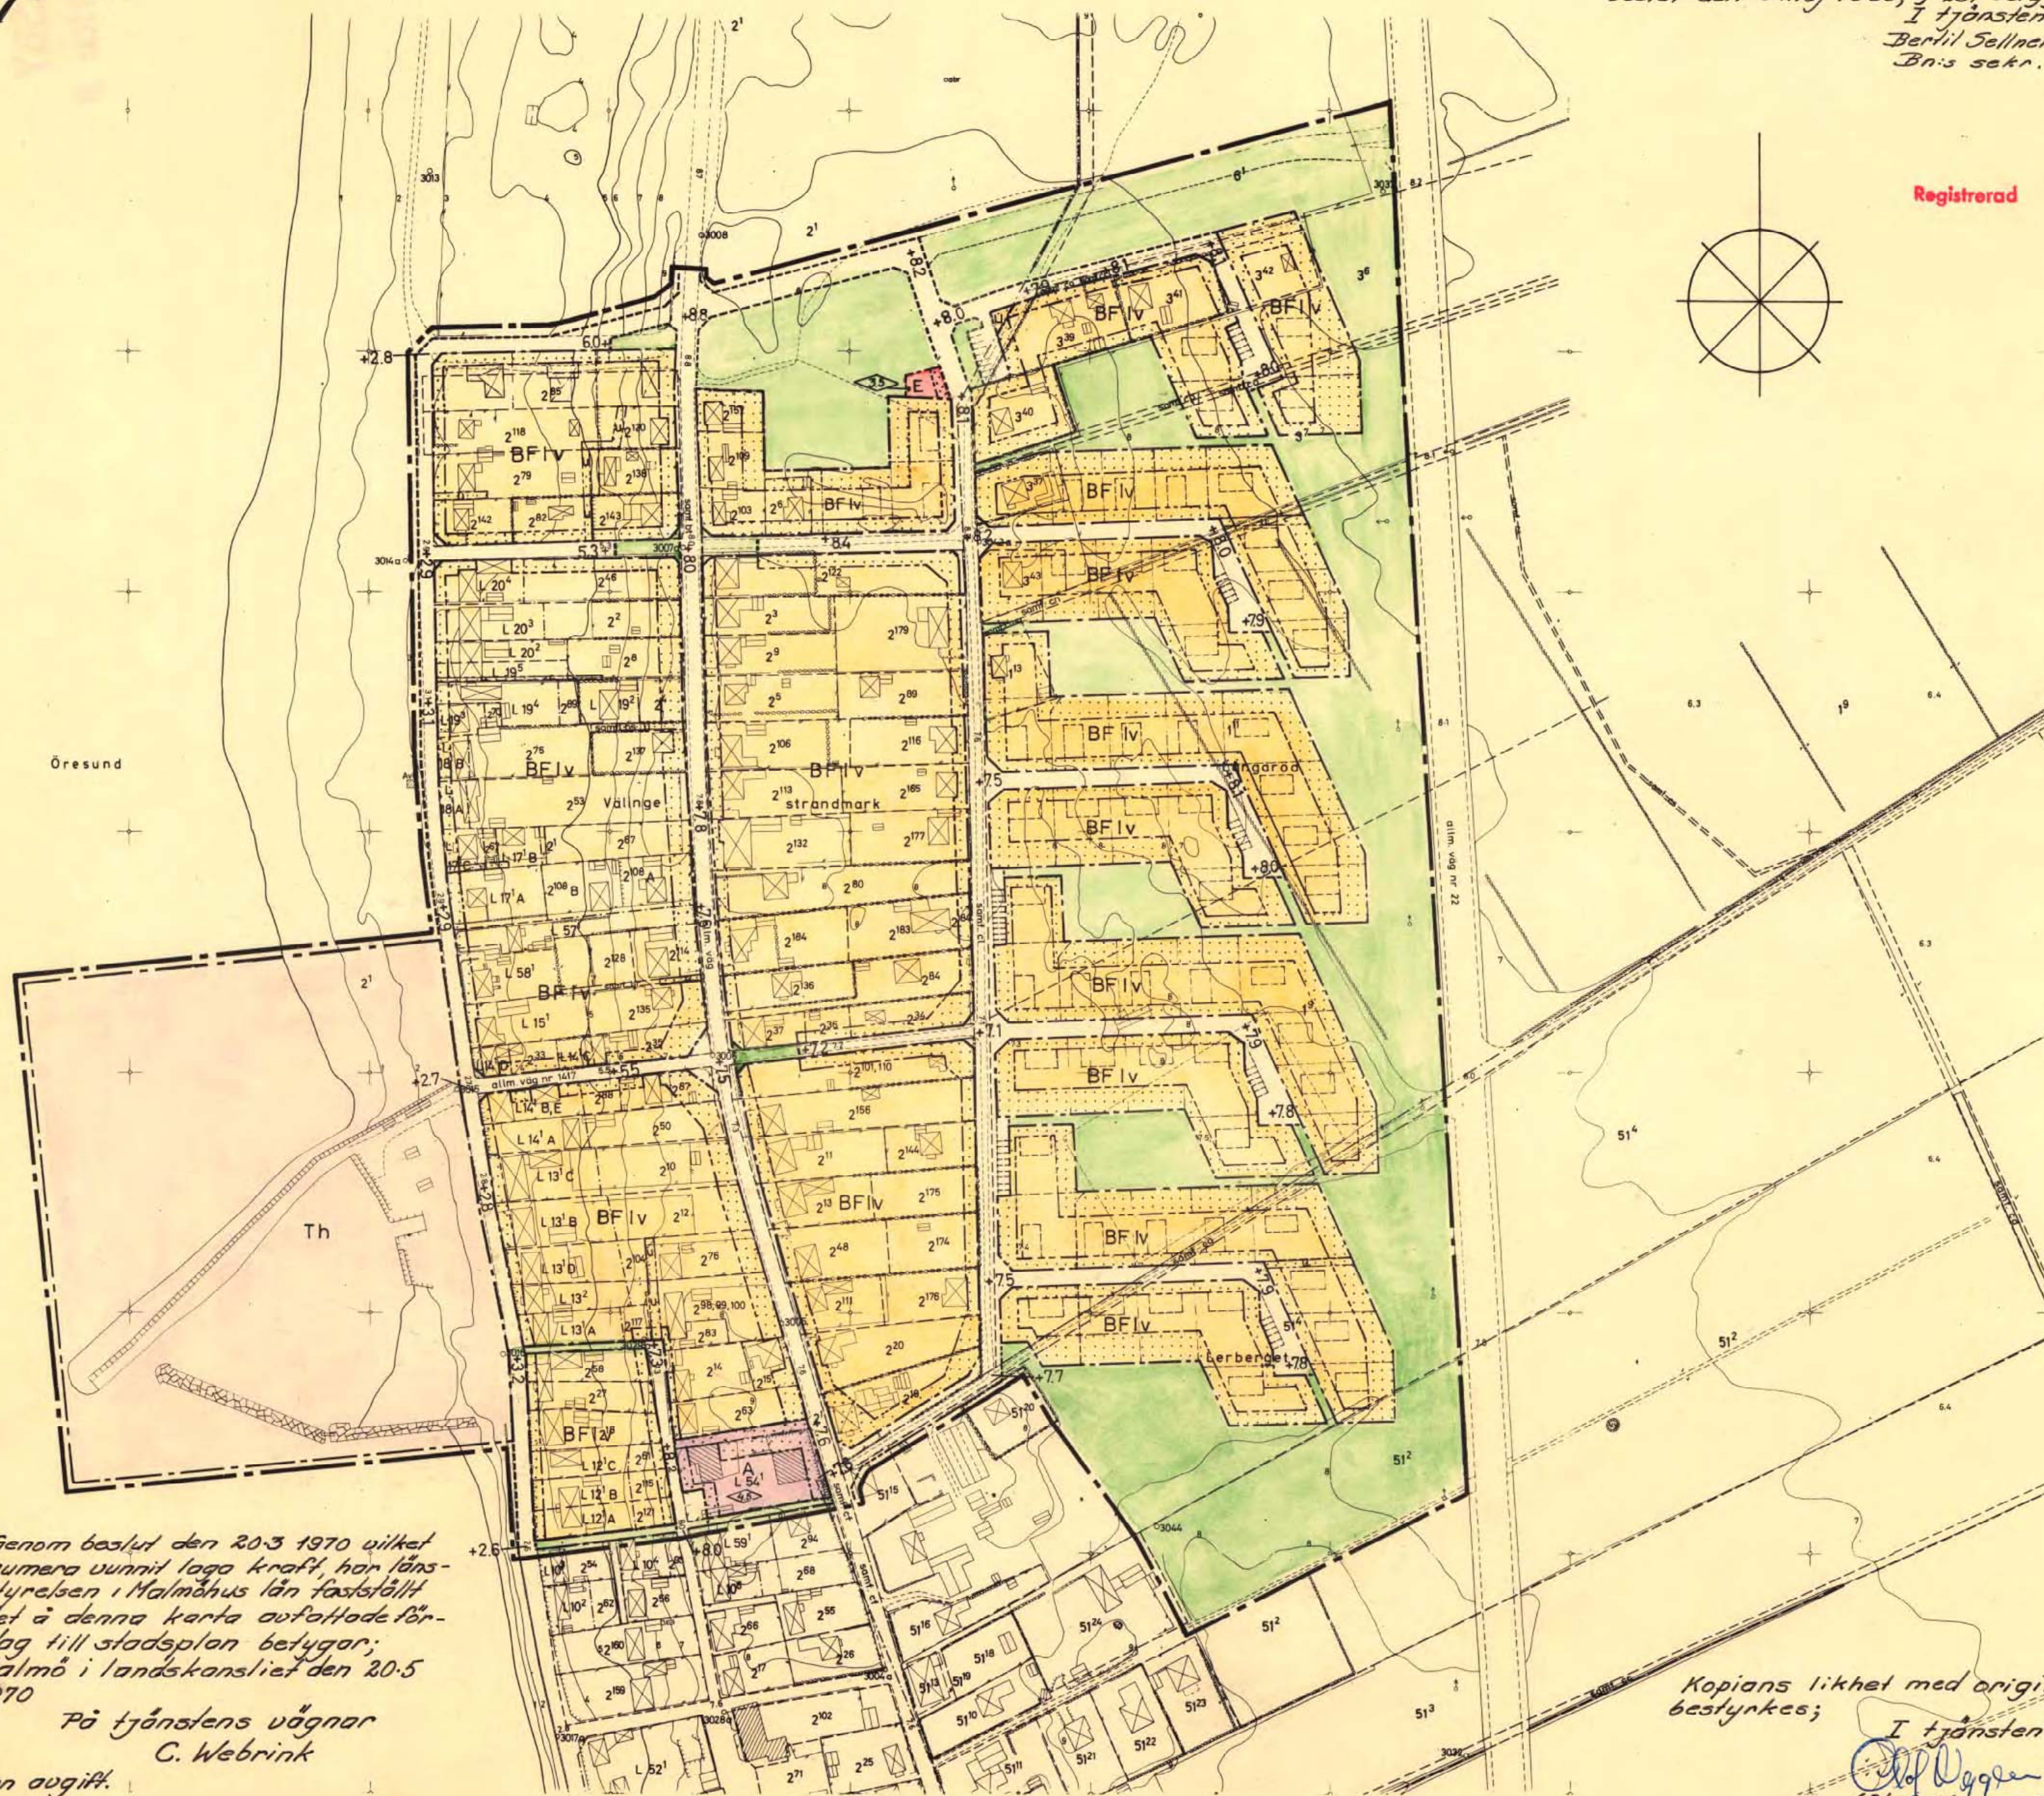

Genom beslut den 20.3 1970 vilket
numera vunnit laga kraft, har läns-
styrelsen i Malmöhus län fastställt
det å denna karta avfattade för-
slag till stadsplan betygar;
Malmö i landskansliet den 20.5
1970

På tjänstens vägnar
C. Webrink
utan avgift.

Kopians likhet med originalet
bestyrkes;

I tjänsten
Olof Nygren
Stadsingenjör

På grundval av lantmätare Bengt Wahlström,
Kjessler & Mannerstråle AB, Hälsingborg
i oktober 1966 upprättad grundkarta

Skala 1:2000

200 100 50 0