11 082-1866-76

STADSARKITEKTKONTORET
HALMSTAD
STADSPLAN NR. 599/1

FÖRSLAG TILL STADSPLAN FÖR
SYDÖSTRA DELEN AV FRENNARPSOMRÅDET
MARTIN LUTHER
HALMSTAD

UPPGJORT I MAJ 1976

STADSPLANEKARTA

Halmstad den 12 maj 1976

Celander Forser Lindgren Arkitektkontor AB

Bengt Forser
Arkitekt SAR

Stadsarkitektkontoret

Holger Rössborn — *Stadsarkitekt*
Sven Stare — *Planarkitekt*
Olle Palm — *Arkitekt*

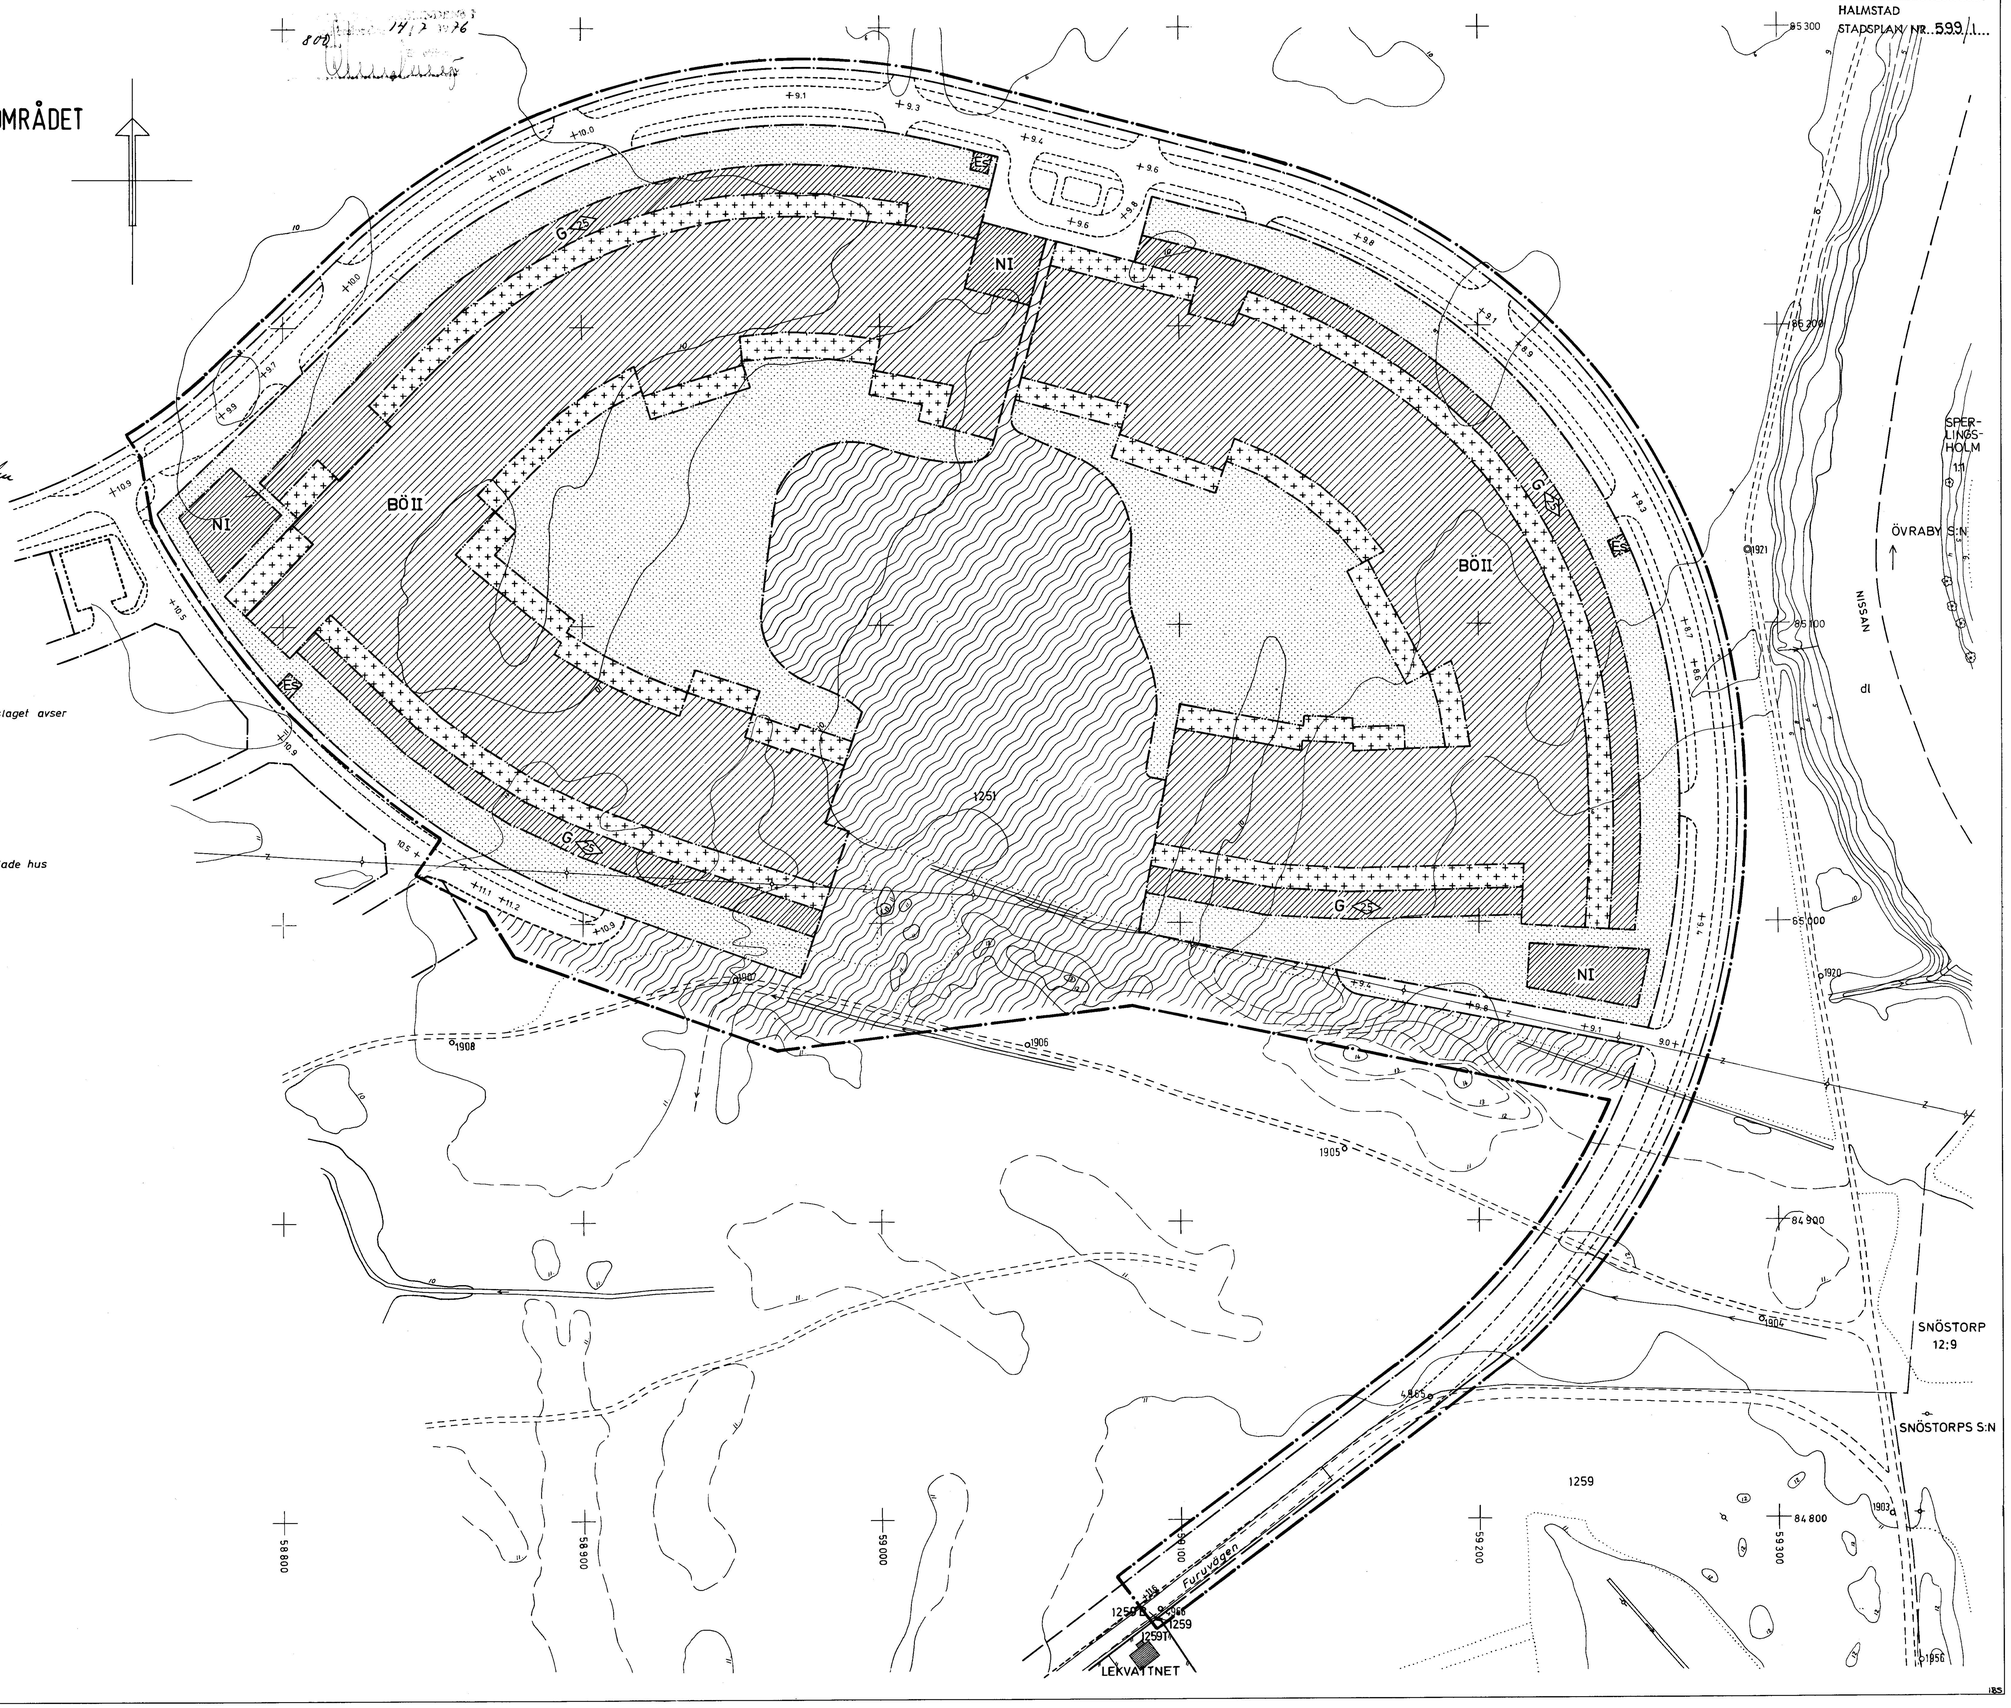

Beteckningar

A Gränsbeteckningar

- Linje belägen 3 meter utanför det område som förslaget avser
- Gällande områdesgräns
- Områdesgräns
- Bestämmelsegräns
- Gränslinje ej avsedd att fastställas

B Områdesbeteckningar

Allmän plats

- Gata
- Park eller plantering

Byggnadskvarter

- BO — Område för bostadsändamål fristående eller kopplade hus
- N — Område för barnstuga fritidslokal o dyl
- G — Område för garageändamål

Specialområde

- ES — Område för transformatorstation

C Övrigg beteckningar

- Mark som icke får bebyggas
- Mark där uthus o.dyl. undantagsvis får uppföras
- +0.0 — Gällande gatuhöjd
- +0.0 — Gatuhöjd
- I, II — Antal våningar
- 60 — Byggnadshöjd

1976-10-25 blev detta förslag till stadsplan av länsstyrelsen fastställt genom beslut, som jämlikt 150§ byggnadslagen omedelbart innebär lagakraft, betygar Halmstad som ovan.

Gunn Winge
Gunn Winge

GRUNDKARTAN UPPRÄTTAD I MARS 1976 GENOM UTDRAG UR KOMMUNENS PRIMÄRKARTEVERK

Valter Håkansson
VALTER HÅKANSSON
STADSINGENJÖR

10 0 50 100m
Skala 1:1000

599 a MLU