

EDA KOMMUN

EDA GLASBRUK

MORAST 1:263 OCH ÄMTERUD NORRA 1:215

MARKRADONUNDERSÖKNING

21651.34 8842

1990-11-19

EDA KOMMUN

EDA GLASBRUK

MORAST 1:263 OCH ÄMTERUD NORRA 1:215

MARKRADONUNDERSÖKNING

Härtill hör:

Bilaga 1A Plan med mätpunkter, Morast 1:263

Bilaga 1B Resultat av mätning enligt metod ROAC, Morast 1:263

Bilaga 1C Jordprovstabell

Bilaga 2A Plan med mätpunkter, Ämterud Norra 1:215 (Morokuli
en)

Bilaga 2B Resultat av mätning, Ämterud Norra 1:215 (Morokuli
en)

Bilaga 2C Jordprovstabell

UPPDRAG

Mätning av radonhalten i jordluften och bestämning av ytjorden
på uppdrag av Eda kommun.

JORDLAGER


Jorden inom båda områdena utgörs ytligt av övervägande sand och
silt som ställvis är lerig.

MARKRADON

Jordluftmätningarna ger indikation på att radonrisken i området är låg.

Karlstad 1990-11-19

VIAK AB

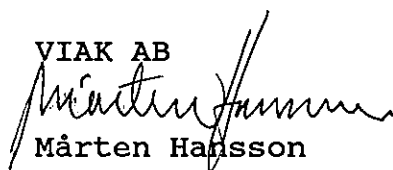A handwritten signature in dark ink, appearing to read 'Mårten Hansson', is written over the printed name.

Mårten Hansson

1990-10-19

VIAK AB
OMRÅDE: EDA, CHALOTTENBERG,
ÅMOTFORS

Resultatet av mätning med markradondetektor enligt metod
ROAC. (Radon On Activated Charcoal)

Kopp märkt	kBq/m ³	Anmärkning
------------	--------------------	------------

1	12	EDA
2	13	EDA
3	8	EDA

Den uppmätta registrerade radonhalten anges i enheten kBq/m³
(kiloBecquerel per kubikmeter). De angivna mätvärdena
grundar sig på kalibrering i Statens Strålskyddsinstituts
kalibreringsanläggning för markradondetektorer

	Postadress	Telefon	Telefax
Luleå Huvudkontor	Box 801, 951 28 Luleå	0920-60300	0920-89566
Uppsala	Box 1424, 751 44 Uppsala	018-156420	018-140210
Stockholm	Box 20086, 161 02 Bromma	08-7335100	08-296207
Malå	Skolgatan 11, 930 70 Malå	0953-10710	0953-10225
Göteborg	Pusterviksgatan 2, 413 01 Göteborg	031-101040	031-132713
Lund	IDEON, 223 70 Lund	046-168580	046-129879
Borlänge	Box 769, 781 27 Borlänge	0243-73650	0243-73402
Kiruna	c/o LKAB, 981 86 Kiruna	0980-71000	0980-10902
Hälsjöberg	Hälsjöberg, 771 00 Ludvika	0240-11900	0240-80298

1990-10-19

VIAB AB
OMRÅDE: EDA, CHALOTTENBERG,
ÅMOTFORS

Resultatet av mätning med markradondetektor enligt metod
ROAC. (Radon On Activated Charcoal)

Kopp märkt	kBq/m ³	Anmärkning
------------	--------------------	------------

4	10	MOROKULIEN
5	7	MOROKULIEN
6	6	MOROKULIEN

Den uppmätta registrerade radonhalten anges i enheten kBq/m³
(kiloBecquerel per kubikmeter). De angivna mätvärdena
grundar sig på kalibrering i Statens Strålskyddsinstituts
kalibreringsanläggning för markradondetektorer

	Postadress	Telefon	Telefax
Luleå Huvudkontor	Box 801, 951 28 Luleå	0920-60300	0920-89566
Uppsala	Box 1424, 751 44 Uppsala	018-156420	018-140210
Stockholm	Box 20086, 161 02 Bromma	08-7335100	08-296207
Malå	Skolgatan 11, 930 70 Malå	0953-10710	0953-10225
Göteborg	Pusterviksgatan 2, 413 01 Göteborg	031-101040	031-132713
Lund	IDEON, 223 70 Lund	046-168580	046-129879
Borlänge	Box 769, 781 27 Borlänge	0243-73650	0243-73402
Kiruna	c/o LKAB, 981 86 Kiruna	0980-71000	0980-10902
Hälsberg	Hälsberg, 771 00 Ludvika	0240-11900	0240-80298

34.8842

EDA MOREAST 1:263

BILAGA 1C

JORDPROVSTABELL

Borr- håls- nr	Provtag- nings- djup m	Gäller mellan djupen m	Geologisk benämning	Tjälfar- lighets- grad/grupp
1		0.4-0.6	Brun något mullhaltig lerig sandig silt	III
		0.6-0.8	Brun rostfläckig lerig sandig silt	III
2		0.4-0.7	Brun mullhaltig siltig sand	II
		0.7-0.9	Brun sand	I
3	0.8	0.8-	Brun sand	I

VIAK AB 1990-10-12

34.8842
MOROKULIEN

BILAGA 2 C

JORDPROVSTABELL

Borr- håls- nr	Provtag- nings- djup m	Gäller mellan djupen m	Geologisk benämning	Tjälfar- lighets- grad/grupp
4		0.2-0.5	Brun lerig sandig silt	III
		0.5-0.9	Brun sand	I
5		0.1-0.5	Brun något mullhaltig sand	I
		0.5-0.9	Brun sand	I
6	0.8	0.1-1.0	Brun sand	I

VIAK AB 1990-10-12

REDOVISNING I PLAN

Sondering

- Enkel sondering (sticksondering utan angivande av jordens fasthet)
- Statisk sondering (t ex vikt- och trycksondering; jordens fasthet bestämd genom belastning, vid viktsondering med eller utan vridning)
- ⊕ Dynamisk sondering (t ex hejarsondering, jord-bergsondering och slagsondering)

Tillägg för djup- och bergbestämning*

- Sondering till förmodad fast botten
- Sondering till förmodat berg (s k bergsvar erhållet)
- Sondering ned i förmodat berg, normalt minst 3 m (mindre djup har angetts)
- D:o samt undersökning av borrkax
- Kärnborrning i förmodat berg, normalt minst 3 m (mindre djup har angetts)

* Lutande håll redovisas i projektion

Provtagning

- ⊖ Störda prover (vanligen tagna med spad-, kann- eller skruvprovtagare)
 - ⊖ Ostörda prover (vanligen tagna med kolvprovtagare av standardtyp)
- Uppgift om använd provtagare finns i regel såväl på ritning som i beskrivande text

Hydrologiska bestämningar


- Vattennivå bestämd, i t ex provtagningshåll
- Grundvattennivå(-yta) bestämd vid kort- resp långtidsobservation (öppet system)
Jfr blad 4, håll 5
- Provpumpning eller infiltrationsförsök
- Porttryckmätning

Övriga bestämningar

- ⊗ Hållfasthetsbestämning in situ med vingsond
- Deformationsmätning i fält medelst t ex jordpegel eller inklinometer
- Geofysisk undersökning, t ex seismisk
Tecknet anger ändpunkt i undersökningslinje
- Provgrop (större)
- Undersökningspunkt i övrigt (jämfte förkortning, t ex TrP = porttrycksondering)

Exempel

Kombination av tecken samt övrig redovisning i plan

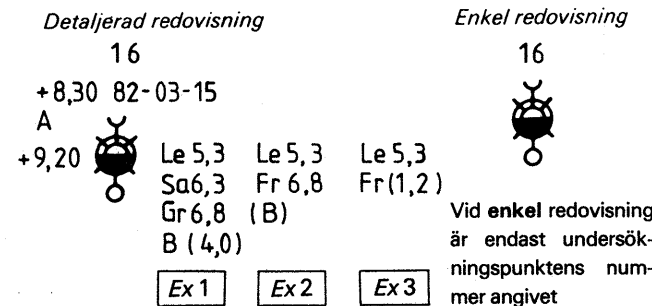

Enligt det kombinerade tecknet har följande undersökningar utförts:

- statisk sondering
- sondering ned i förmodat berg
- tagning av ostörda prover
- bestämning av grundvattennivån vid korttidsobservation
- vingsondering

I övrigt betyder:

(Förkortningar förklaras på blad 3)

- 16 undersökningspunktens nummer
- + 8,30 grundvattennivå
- 82-03-15 observationsdatum vid bestämning av grundvattennivå
- A analys utförd för bestämning av t ex korrosionsrisk
- + 9,20 markytans nivå (eller annan utgångsnivå för djupangivelse)

Redovisning av lagerföljder enligt exempel till höger om tecknet

- Ex 1
- Le 5,3 lerans underryta ligger på 5,3 m djup
- Sa 6,3 under leran följer sand ned till 6,3 m djup
- Gr 6,8 därunder följer grus ned till 6,8 m djup
- B (4,0) berg följer direkt under gruslagret, dvs. på 6,8 m djup; sondering har utförts 4,0 m ned i berget (för bergkontroll), dvs. till 10,8 m djup

- Ex 2
- Le 5,3 lerans underryta ligger på 5,3 m djup
- Fr 6,8 under leran följer friktionsjord ned till 6,8 m djup
- (B) berg bedöms följa på 6,8 m djup

- Ex 3
- Le 5,3 lerans underryta ligger på 5,3 m djup
- Fr (1,2) parentes anger att sondering utförts 1,2 m ned i friktionsjord

I vissa fall anges nivåer (plushöjder) i stället för djup under referensnivå

REDOVISNING I SEKTION

Beteckningar för jordarter vid provtagning

Bedömda jordar vid sondering, se blad 4


	Mulljord (mylla, matjord)		Lera (< 0,002 mm)		Morän (i allmänhet)
	Torv (i allmänhet)		Silt (0,002—0,06 mm) (tidigare benämnd mjäla och finmo)		Lermorän (tidigare benämnd moränlera)
	Lågförmultnad torv (tidigare benämnd filttorv)		Sand (0,06—2 mm)		Växtdelar och trärester
	Mellantorv		Grus (2—60 mm)		Skaljord
	Högförmultnad torv (tidigare benämnd dytorv)		Sten (60—600 mm)		Förmodligen sten eller block (genomborrning)
	Dy eller gyttja		Block (> 600 mm)		Fyllning (fyllningens art angiven enl förkortningar på blad 3 eller med text)

Kombinerade tecken anger två eller flera jordarter i naturlig blandning

Andra påträffade material är angivna med text, t ex virke

Jfr SGFs Laboratorieanvisningar del 2, Jordarternas indelning och benämning

Sonderingshåls avslutning

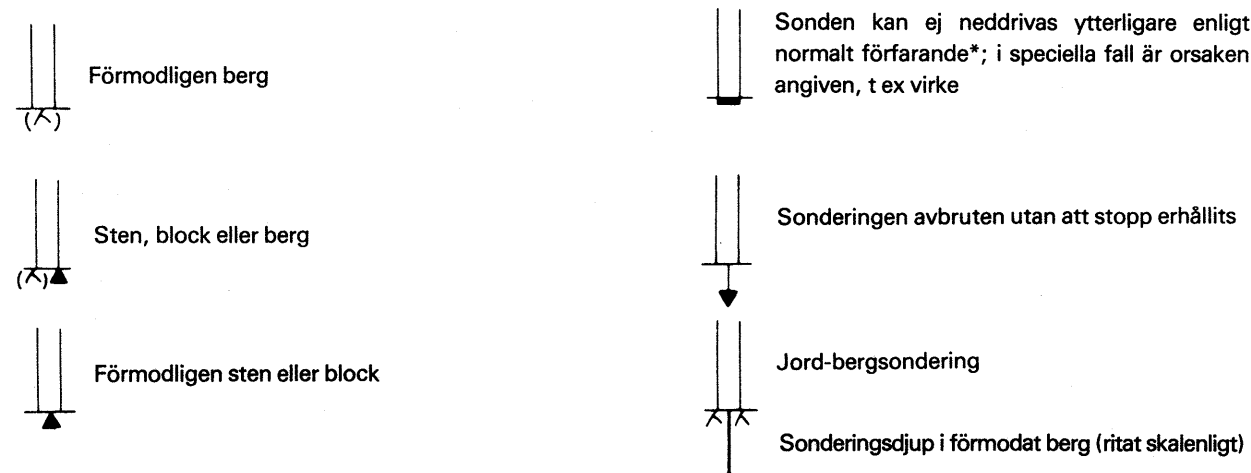

* Se "Upphandling av geotekniska utredningar. Anvisningar och kommentarer", utgiven av SGF/SKIF 1971.

Berg och jord

Huvudord	Tilläggsord	Skikt/lager
B berg	bl blockig	
Bl blockjord		
Br rösbjerg		
Dy dy	dy dyig	dy dyskikt
Gy gyttja	gy gyttig	gy gyttjeskikt
Gr grus	gr grusig	gr grusskikt
J jord		
Le lera	le lerig	le lerskikt
Mn morän		
BIMn block- och stenmorän		
StMn stenmorän		
GrMn grusmorän		
SaMn sandmorän		
SiMn siltmorän		
LeMn lermorän (moränlera)		
Mu mulljord (mylla, matjord)		
Sa sand		
Si silt		
Sk skaljord		
Skgr skalgrus		
Sksa skalsand		
St stenjord		
Su sulfjord (svartmokka)		
SuLe sulfidlera		
SuSi sulfidsilt		
T torv		
TI lågförmultnad torv (tidigare benämnd filttorv)		
Tm mellantorv		
Th högförmultnad torv (tidigare benämnd dytorv)		

F	Vx	vx	vx
fyllning (jfr blad 2)	växtdelar (trärester)	med växtdelar	växtdelskikt
Gy/Le kontakt, gyttja överst, lera underst	() något, t ex (sa) = något sandig	() tunnare skikt	
t (efter huvudord) torrskorpa, t ex Let och Sit = torrskorpa av lera resp silt	v varvig, t ex vLe = varvig lera (beteckningen varvig bör förbehållas glaciala avlagringar)		

Tilläggsord är placerade före huvudord och så, att den kvantitativt större fraktionen står efter den mindre.

Skiktangivelsen står efter huvudordet. Exempel: ssaLe sj = siltig, sandig lera med siltskikt.

Mineraljordarterna kan indelas i grupperna fin-, mellan- och grov-, resp f, m, och g, t ex Saf = finsand.

Sammanfattande förkortningar

Fr friktionsjord	P oorganisk eller organisk kohesionsjord
Ko oorganisk kohesionsjord	
O organisk jord	
Fr, Ko och O används när man genom neddrivningsmotstånd eller hörseleintryck (eller av närliggande provtagning) ej kunnat ange jordart. Kan även användas som sammanfattande beteckning vid provtagning.	X används när jordart ej bestämts eller jord ej bedömts

Anm

Jord = jordskorpan lös avlagringar (ej närmare definierade)

Jordart = klassificerad jord (enligt olika indelningssätt)

Utrustningar och metoder enligt SGFs standard har använts där ej annat angetts.

BETECKNINGAR VID GEOTEKNISKA UNDERSÖKNINGAR

REDOVISNING I PLAN OCH SEKTION SAMT FÖRKORTNINGAR

FÖRKORTNINGAR

(För berg, jord, utrustning och metod)

Tilläggsord	Skikt/lager
bl blockig	
dy dyig	dy dyskikt
gy gyttig	gy gyttjeskikt
gr grusig	gr grusskikt
le lerig	le lerskikt
Jfr SGFs Laboratorieanvisningar, del 2	
mu mullhaltig	mu mullskikt
sa sandig	sa sandskikt
si siltig	si siltskikt
sk med skal	sk skalskikt
st stenig	st stenskikt
su sulfjordshaltig	su sulfjordsskikt
	t torvskikt

Sondering

Hf	hejarsondering (t ex HfA)
Jb	jord-bergsondering
Sib	slagsondering
Sti	sticksondering
Tr	trycksondering
TrP	porttrycksondering
TrS	spetstrycksondering
Vi	viktsondering
Vim	viktsondering, maskinell vridning

Provning in situ

Pm	pressometermätning
Pp	porttryckmätning
Vb	vingsondering

Provtagare

Fo	folieprovtagare
Js	jalusiprovtagare
K	kannprovtagare
Kr	kärnprovtagare
Kv	kolvprovtagare
Ps	provtagningsspets
Skr	skruvprovtagare
Sp	spadprovtagare


Speciella metoder

Ik	inklinometermätning
Pg	provgrop
Pu	provpumpning
Rf	rör med filter
Rt	rotationsborrning
Rö	öppet rör, foderrör
Se	seismik
Vfm	vattenförlustmätning

Andra förkortningar

A	analys (speciell)
fb	förborrning, med t ex spad- eller skruvprovtagare
GW	grundvattennivå (-yta)
My	markyta
W	vattenyta
w	vattenkvot (tidigare -halt)
wL	flytgräns
wp	plasticitetsgräns
Övriga förkortningar, se resp metod, blad 4	

Viktsondering

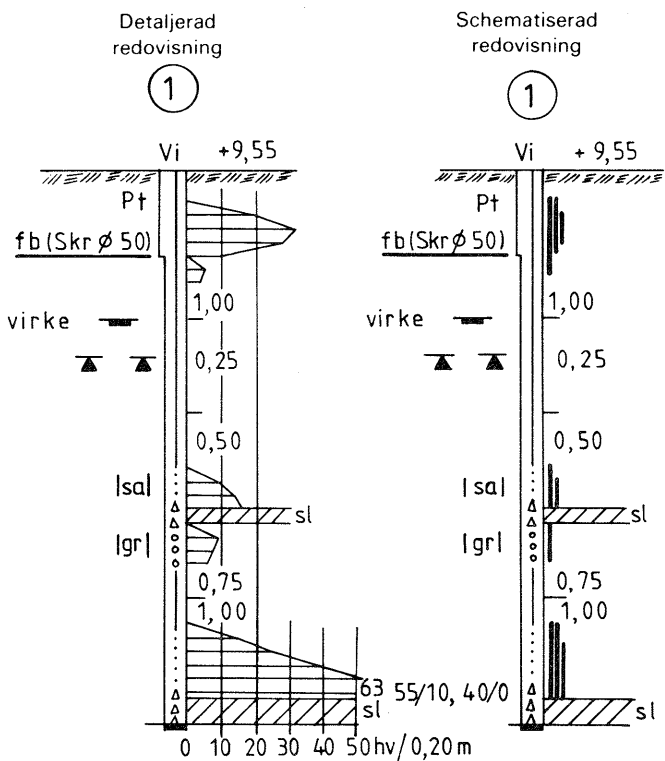

Detaljerad redovisning


Diagrammet anger antal halvvarv för att sonden skall sjunka 0,20 m (hv/0,20 m). Antalet är avsatt vid undre gränsen för varje 0,20 m sjunkning. Belastningen på sonden är då 1,00 kN. Där diagram saknas, sjunker sonden utan vridning för angiven belastning. De horisontala strecken i diagrammet kan vara utelämnade. Beteckningen 63 är exempel på de fall då antalet vridna halvvarv för 0,20 m sjunkning ej ryms inom den angivna skalan. 55/10 och 40/0 är exempel på antal halvvarv för mindre sjunkning än 0,20 m resp 0-sjunkning för 40 halvvarvs vridning.

Schematiserad redovisning

Vid schematiserad redovisning ersätts diagrammet av vertikala grova streck, varvid

- ett streck anger 1—10 hv/0,20 m sjunkning
- två streck anger 11—20 hv/0,20 m sjunkning
- tre streck anger >20 hv/0,20 m sjunkning

Observation av (grund)vattennivå och porttryckmätning

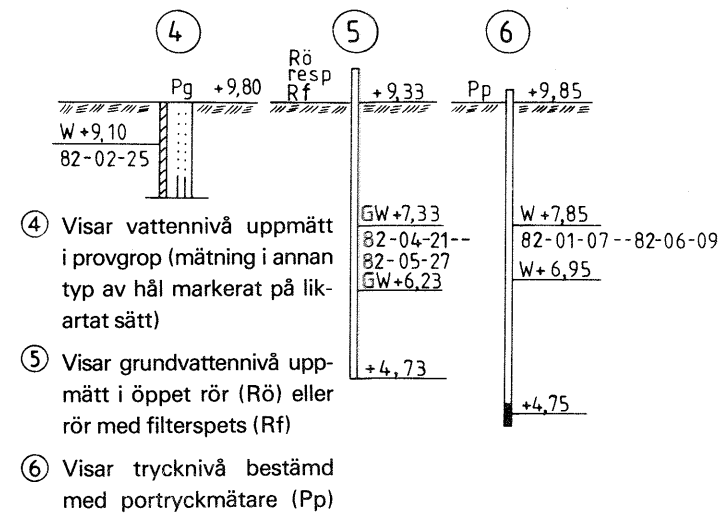

Beteckningar över sonderingshål

- ① hålets nummer (samma som på plan); i stället för cirkel kan rektangel användas
- Vi använd metod (se Förkortningar på blad 3; flera metoder kan förekomma i samma undersökningspunkt)
- När annan stångdimension än $\varnothing 22$ mm använts, har detta angetts, t ex + 9,55 ($\varnothing 25$ mm)
- + 9,55 utgångsnivå för sondering

Beteckningar i sonderingshål

- kohesionsjord
 - sandig jord
 - grusig jord
 - förekomst av sten (sonden "hugger")
- Bedömt vid fältundersökning, främst med ledning av ljud i sondstängens under neddrivningen

Avslutning av sonderingshål, se blad 2

Beteckningar vid sidan av hålet

- Siffror anger belastning på sonden i kN
- Pt Torrskorpa av kohesionsjord
- fb (Skr $\varnothing 50$) Horisontalt grovt streck anger hur långt förborrning (fb) gjorts. Skr $\varnothing 50$ anger använt redskap och dess diameter i mm. Förborrning är även markerad genom vidgning av sonderingshål
- Flera sonderingsförsök har utförts ned till avgivna nivåer.
- Tecken anger stopp mot lokala hinder, nederst sten eller block, överst annat hinder (här: virke). Obs ett tecken för varje stopp
- lsa| Förkortning inom rak parentes är en extra förklaring av jordkaraktär (bedömd vid sonderingen) (Jordartsförkortningar i övrigt, se blad 3)
- sl Sonden har drivits ned med slag
- hv halvvarv


Högsta och lägsta uppmätta vattennivå (trycknivå) samt observationsperiod angivna

GW anger uppmätt grundvattennivå

W anger andra vattennivåer resp porttryck

Har inte (grund)vatten påträffats, har ordet "torrt" utsetts på lägsta kontrollerade nivå med angivande av observationsdatum

Hejarsondering

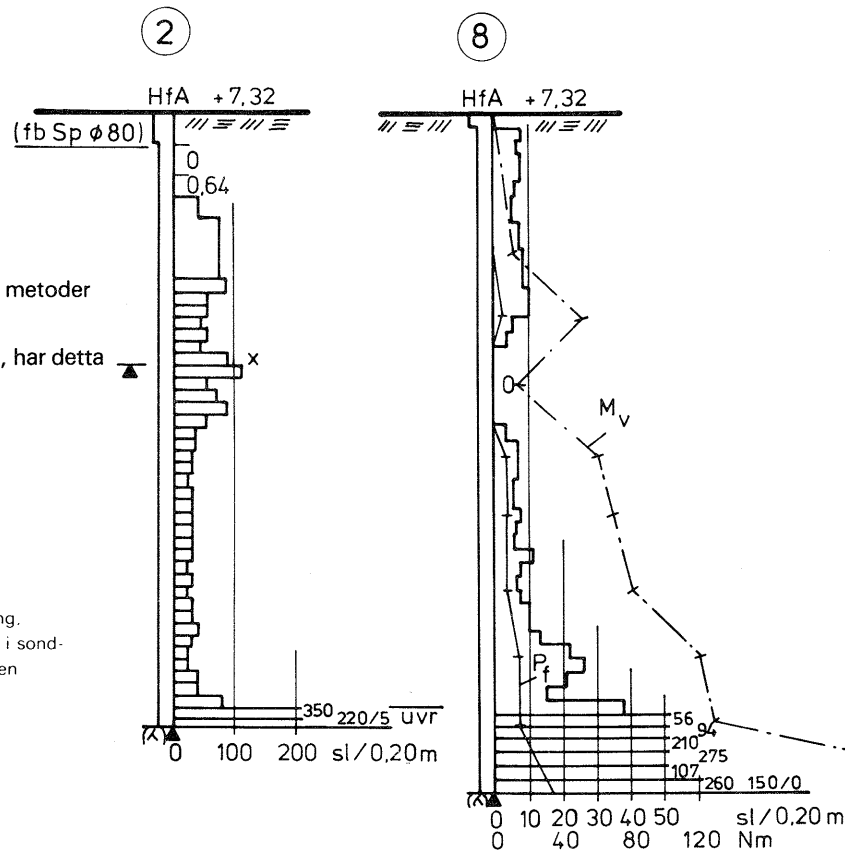

Speciella beteckningar

- X längre uppehåll i sonderingen (>5 min)
- uvr vridning ej utförd från den markerade nivån

Provtagning i jord

kombinerad med viktsondering och vingsondering samt redovisning av provningsresultat

Stapeln t v om hålet anger provtagning, fylld stapeldel ostört prov, streckad stapeldel stört prov. Stapeldels längd motsvarar den totala upptagna provlängden. Horisontalt streck (vid stapeldel) markerar centrum av prov undersökt på laboratorium.

Beteckningar i hålet av jordarter anges dels som jordart *bestämd* på upptagna prover och markerade enligt blad 2, dels som jordart *bedömd* med ledning av viktsondering (hål ① på detta blad).

Provtagning i berg

- Provtagning vid kärnborrning
- Provtagning av borrhax

Gemensamt galler

Exemplen följer SGFs standard för hejarsondering enligt metod A. Beroende på jordens fasthet och syftet med undersökningen kan olika skalor behöva användas vid redovisningen. I sonderingshål 2 visas exempel på redovisning i fast jord och i hål 8 i lösare jord.

Blockdiagrammen anger erforderligt antal slag, totalmotstånd, för att sonden skall sjunka 0,20 m (sl/0,20 m). De horisontala linjerna kan i vissa fall vara utelämnade såsom i den schematiserade delen av hål 2 eller som i hål 8. Där diagram saknas, sjunker sonden utan belastning av hejaren (0) resp med belastning (0,64 kN) av hejaren.

M_v anger det vridmoment (Nm) som erfordrats för att vrida sondstängens. P_f är beräknad eller uppmätt mantelfriktion på stängens (sl/0,20 m). (Dessa mätningar utförs ej alltid.) Beteckningarna 350, 56, 94 etc är exempel då antal slag för 0,20 m sjunkning ej ryms inom den angivna skalan. Beteckningarna 220/5 resp 150/0 anger att sonderingen avbrutits innan 0,20 m sjunkning erhållits ("fast botten" bedömts uppnädd), dvs sonden har sjunkit endast 0,05 m resp ej sjunkit alls för de angivna slagen.


Övriga beteckningar förklaras under viktsondering. Jfr även blad 2 och 3.

Schematiserad redovisning

Diagrammen eller delar därav kan vara schematiserade såsom visas på exemplet hål 2 övre delen enligt tabellen nedan

Uppmätt sonderingsmotstånd sl/0,20 m	Redovisat med sl/0,20 m
1—10	5
11—20	15
21—50	35
51—100	75
>100	100

Jord-bergsondering

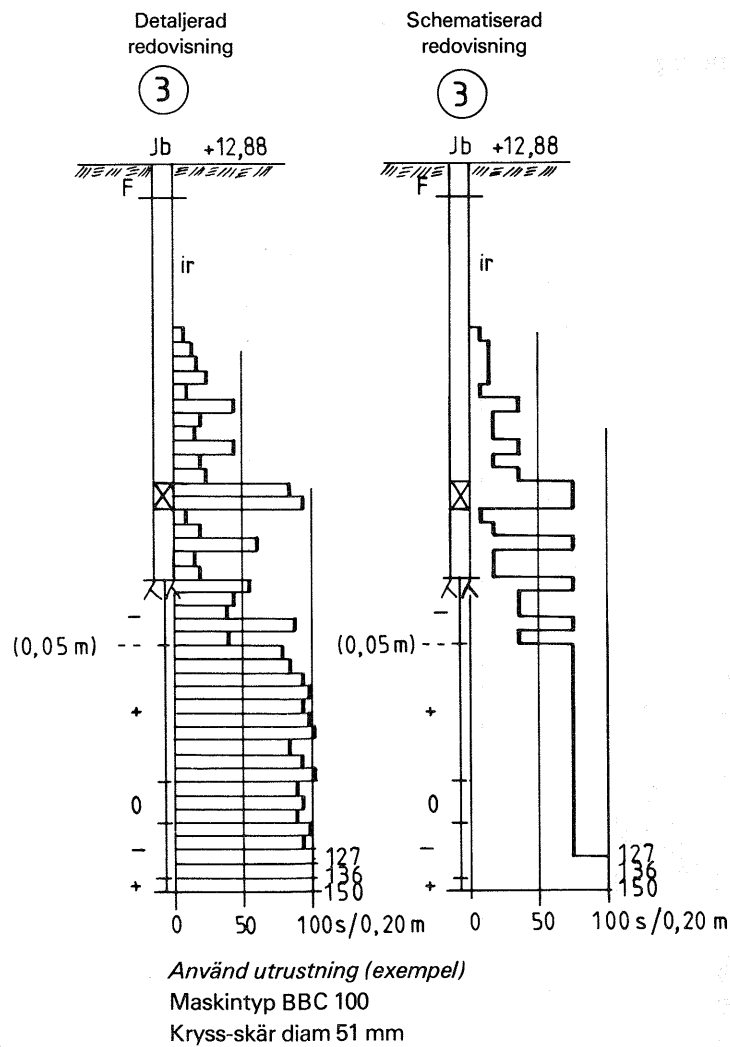

Beteckningar i diagram för

- Skjuvhållfasthet (τ_f) enligt:
 - Konförsök*
 - Vingsondering
 - Enaxligt tryckförsök
- Vattenkvot och densitet
 - Naturlig vattenkvot (w) (vikt-% av torrsubstans)
 - Konflytgräns (w_{Lkon})
 - Stötflytgräns ($w_{Lstör}$)
 - Plasticitetsgräns (w_p) (utrullningsgräns)
 - Skrymdensitet (ρ)
- Sensitivitet (S_t) enligt:
 - Konförsök
 - Vingsondering

* Utvärderad enligt SGFs rekommendationer jan. 1962.

BETECKNINGAR VID GEOTEKNISKA UNDERSÖKNINGAR REDOVISNING I SEKTION AV SONDERING, PROVTAGNING, GRUNDVATTEN-OBSERVATION, VINGSONDERING I FÄLT OCH VISSA LABORATORIERESULTAT

Distribution av SGFs blad 1—4

Blad 4 (1987)

Jfr SGF Blad 1—3


Konsultföretagens Servicekontor
Kungsholmstorg 1, Box 22076, 104 22 Stockholm
Telefon 08-54 08 60

Copyright SGF

SGF 4j. 100.000.87.03

Redovisning av **spetstrycksondering**, se baksidan.



Spetstryckssondering

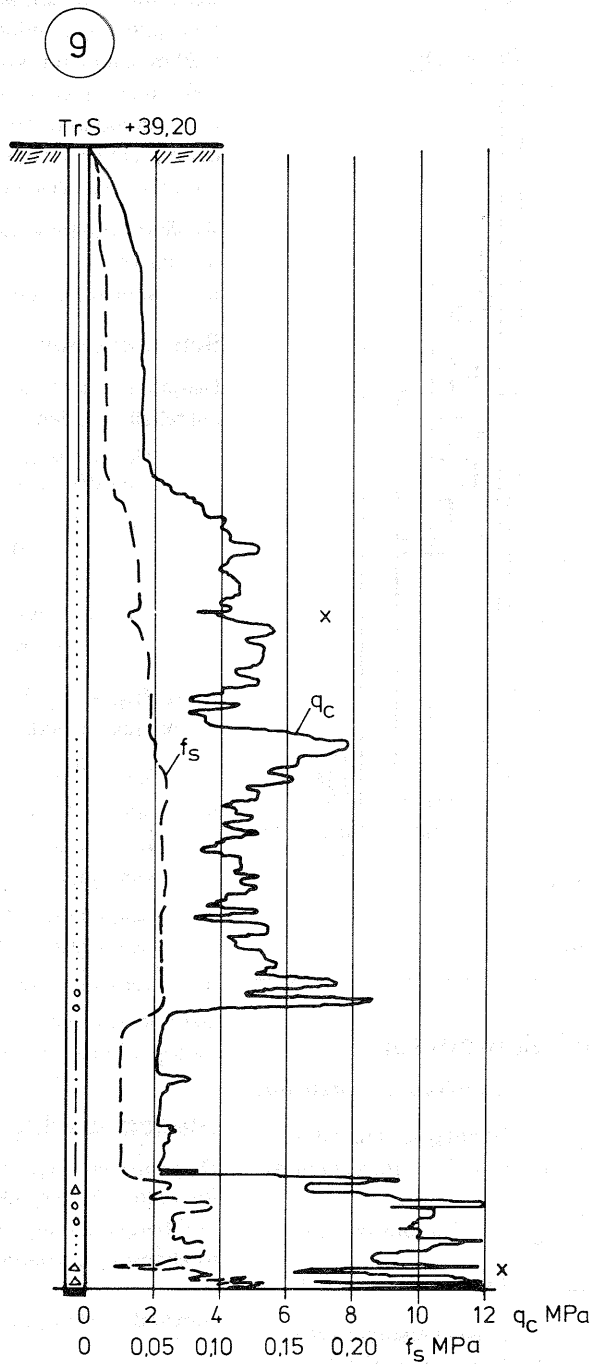

I diagrammet anger den heldragna kurvan spetsmotståndet, q_c . Den streckade kurvan anger mantelfriktionen, f_s , uppmätt på en hylsa omedelbart över spetsens kon. Den i diagrammet använda skalan är rekommenderad standard. För speciella undersökningar kan annan skala förekomma.


Jordangivelsen i hålet har baserats på en bedömning av diagrammet och iakttagelser under sonderingen (jfr viktsondering).

X anger längre uppehåll i sonderingen (> 5 min).

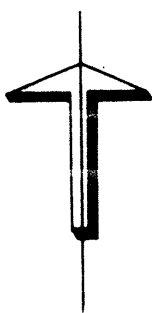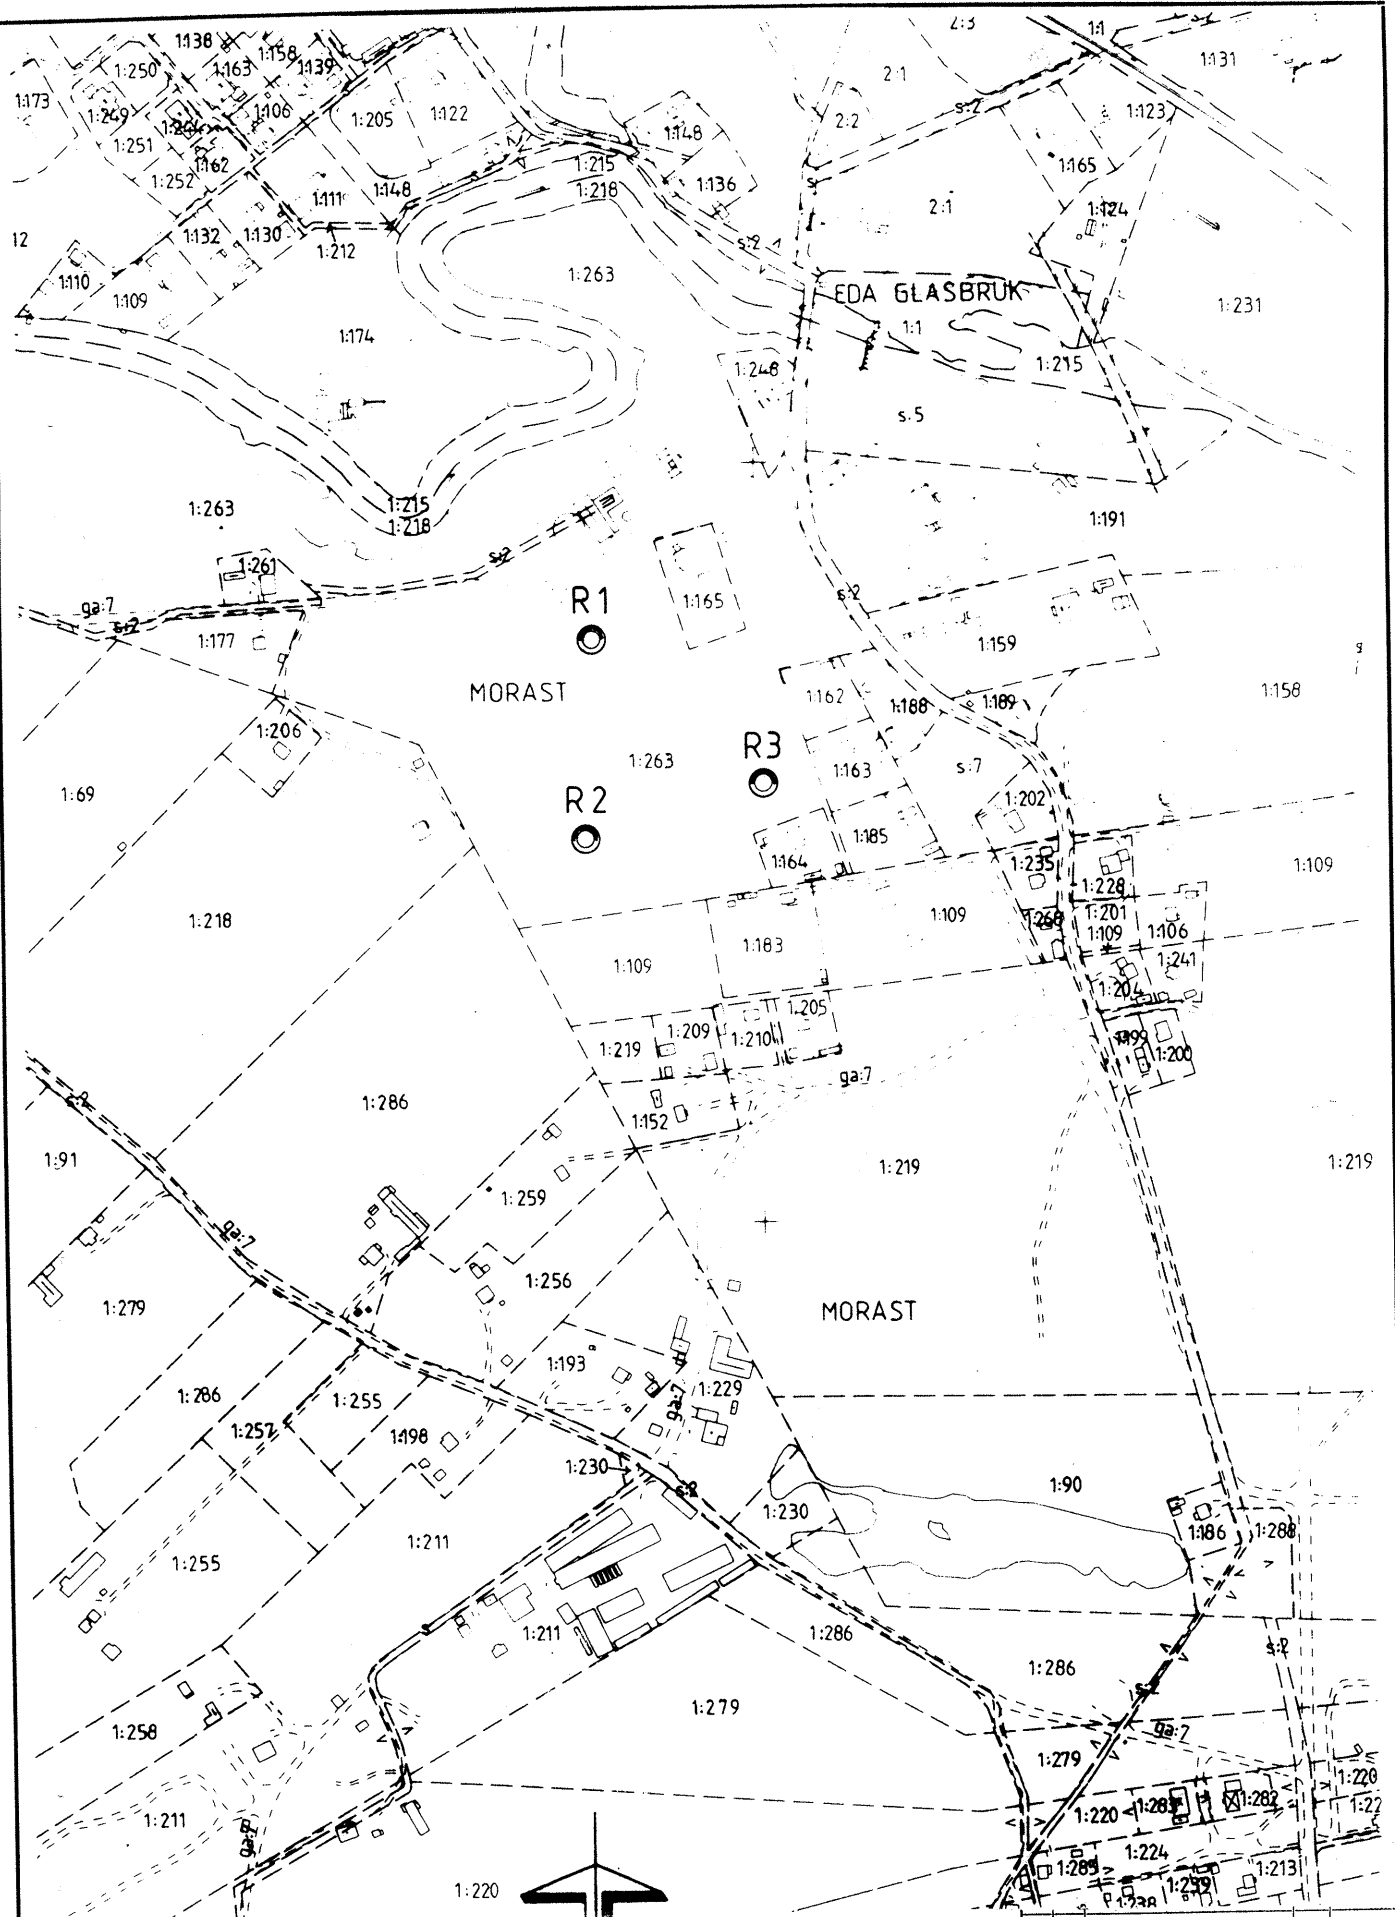

VIAK AB	
KONSTRUERAD	RITAD MKn
HANDLAGGARE	M HANSSON
90 - 11 - 19	
<i>[Signature]</i>	

REV	ANT	REVIDERINGEN AVSER	SIGN	DATUM
EDA KOMMUN				
EDA GLASBRUK				
MORAST 1:263				
Markradonundersökning				
Plan				
SKALA 1:5000				
ARBETSNUMMER		RITNINGNUMMER		REV
34.8842		1		

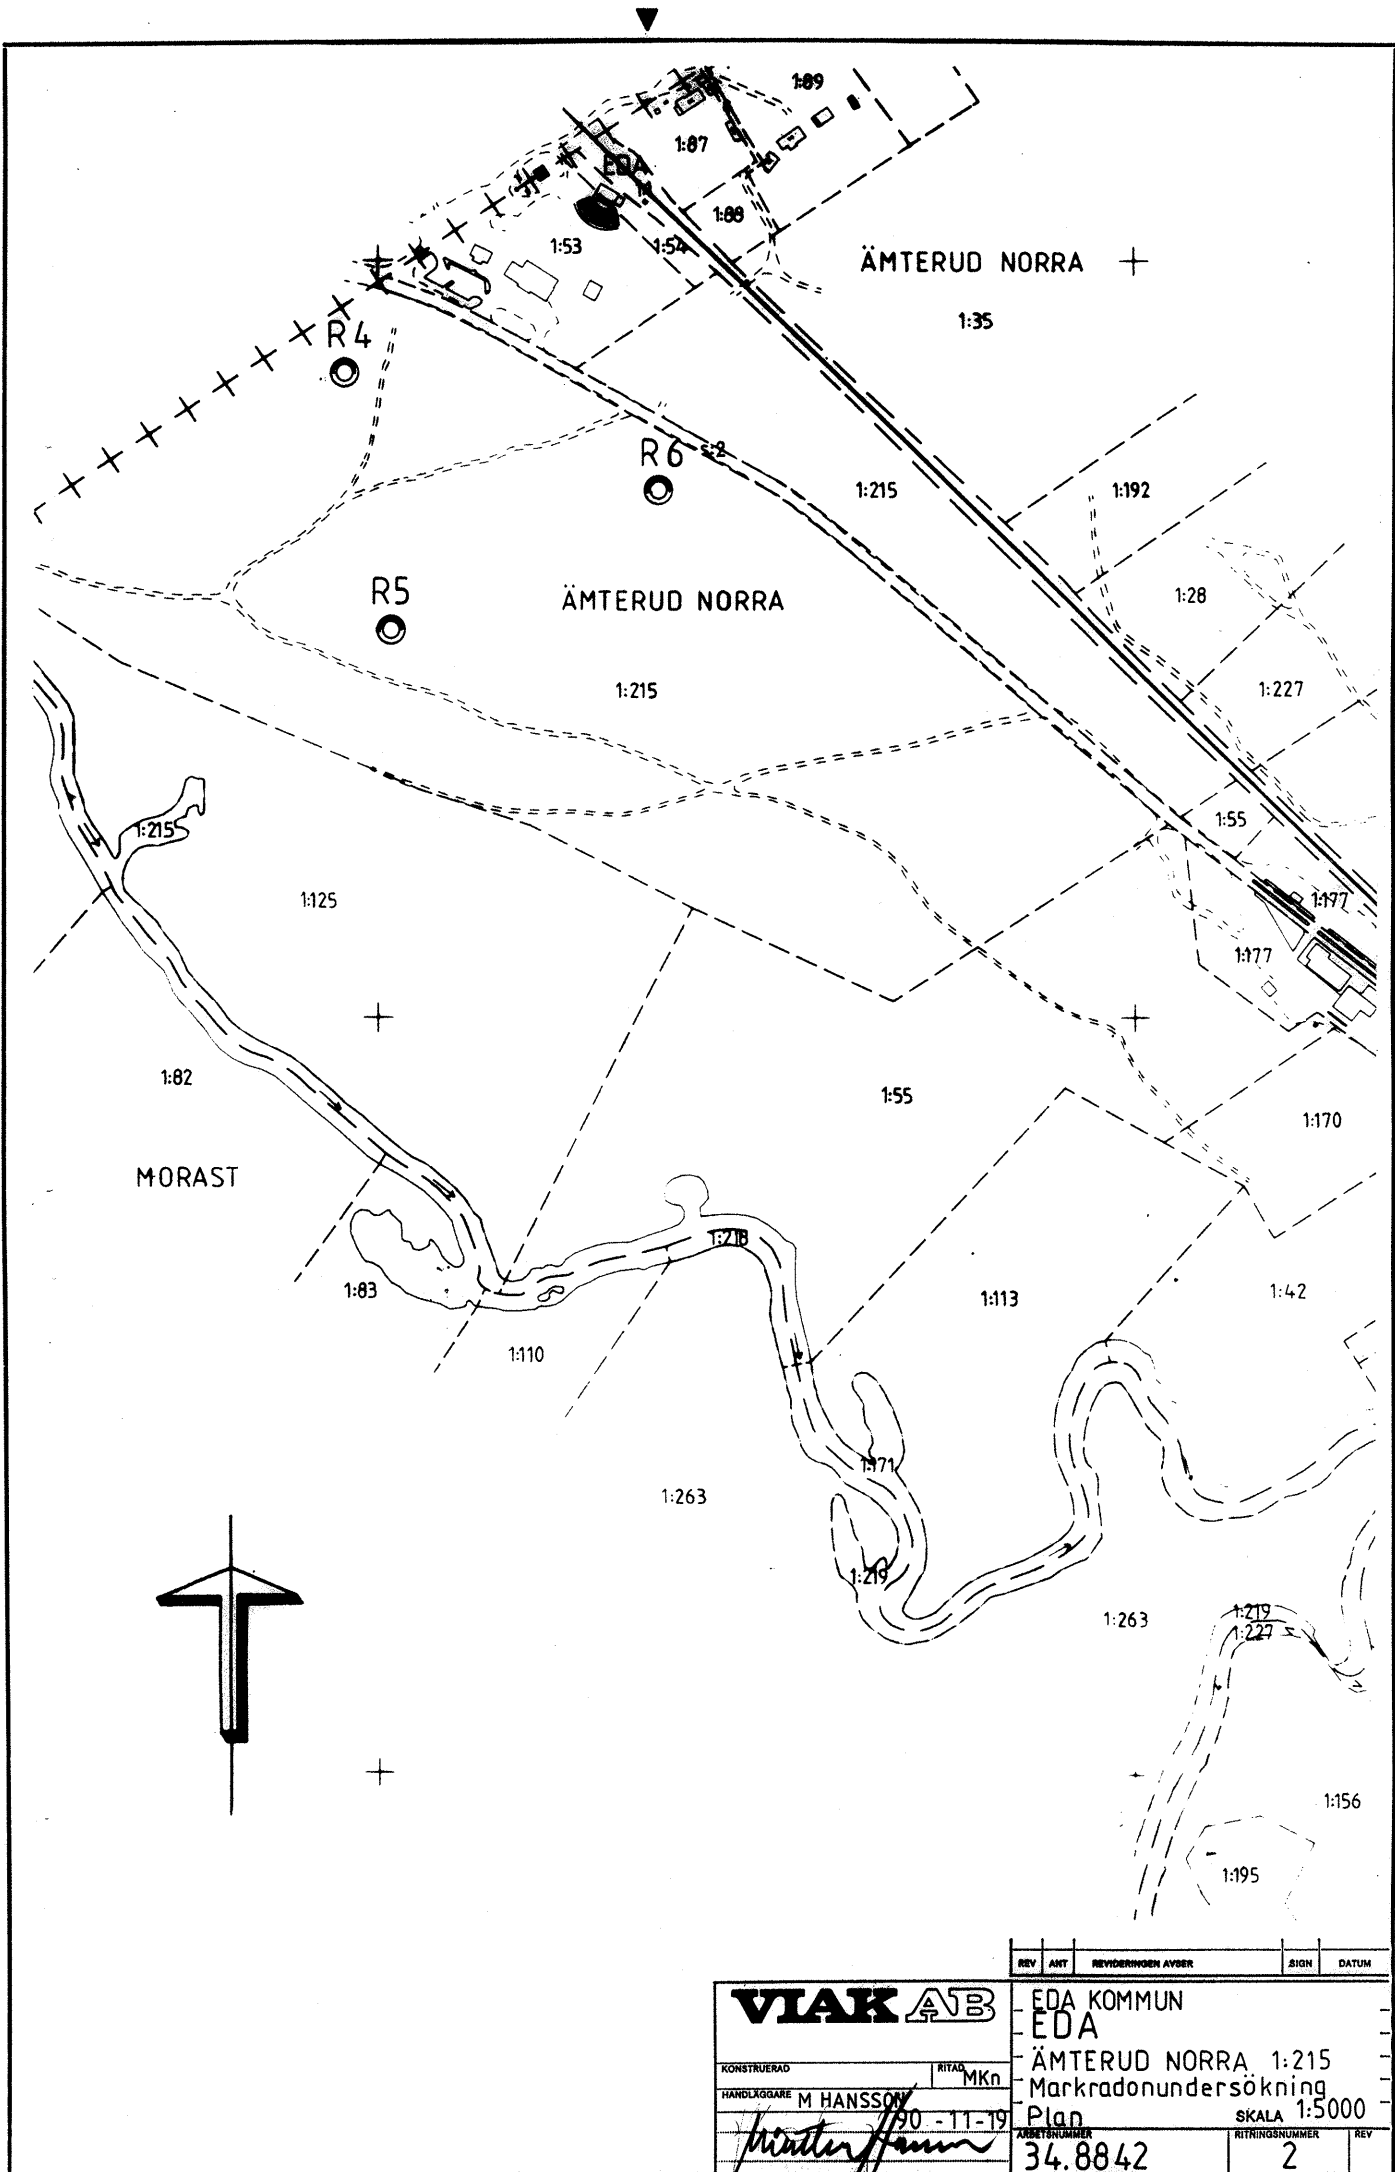

R 5-N 006 772.898

REV	ANT	REVIDERINGS AVSER	SIGN	DATUM
VIAK AB EDA KOMMUN EDA ÄMTERUD NORRA 1:215 Markradonundersökning Plan SKALA 1:5000 ARBETNSNUMMER 34.8842 RITINGSNUMMER 2 REV				

VELVETEX 30