


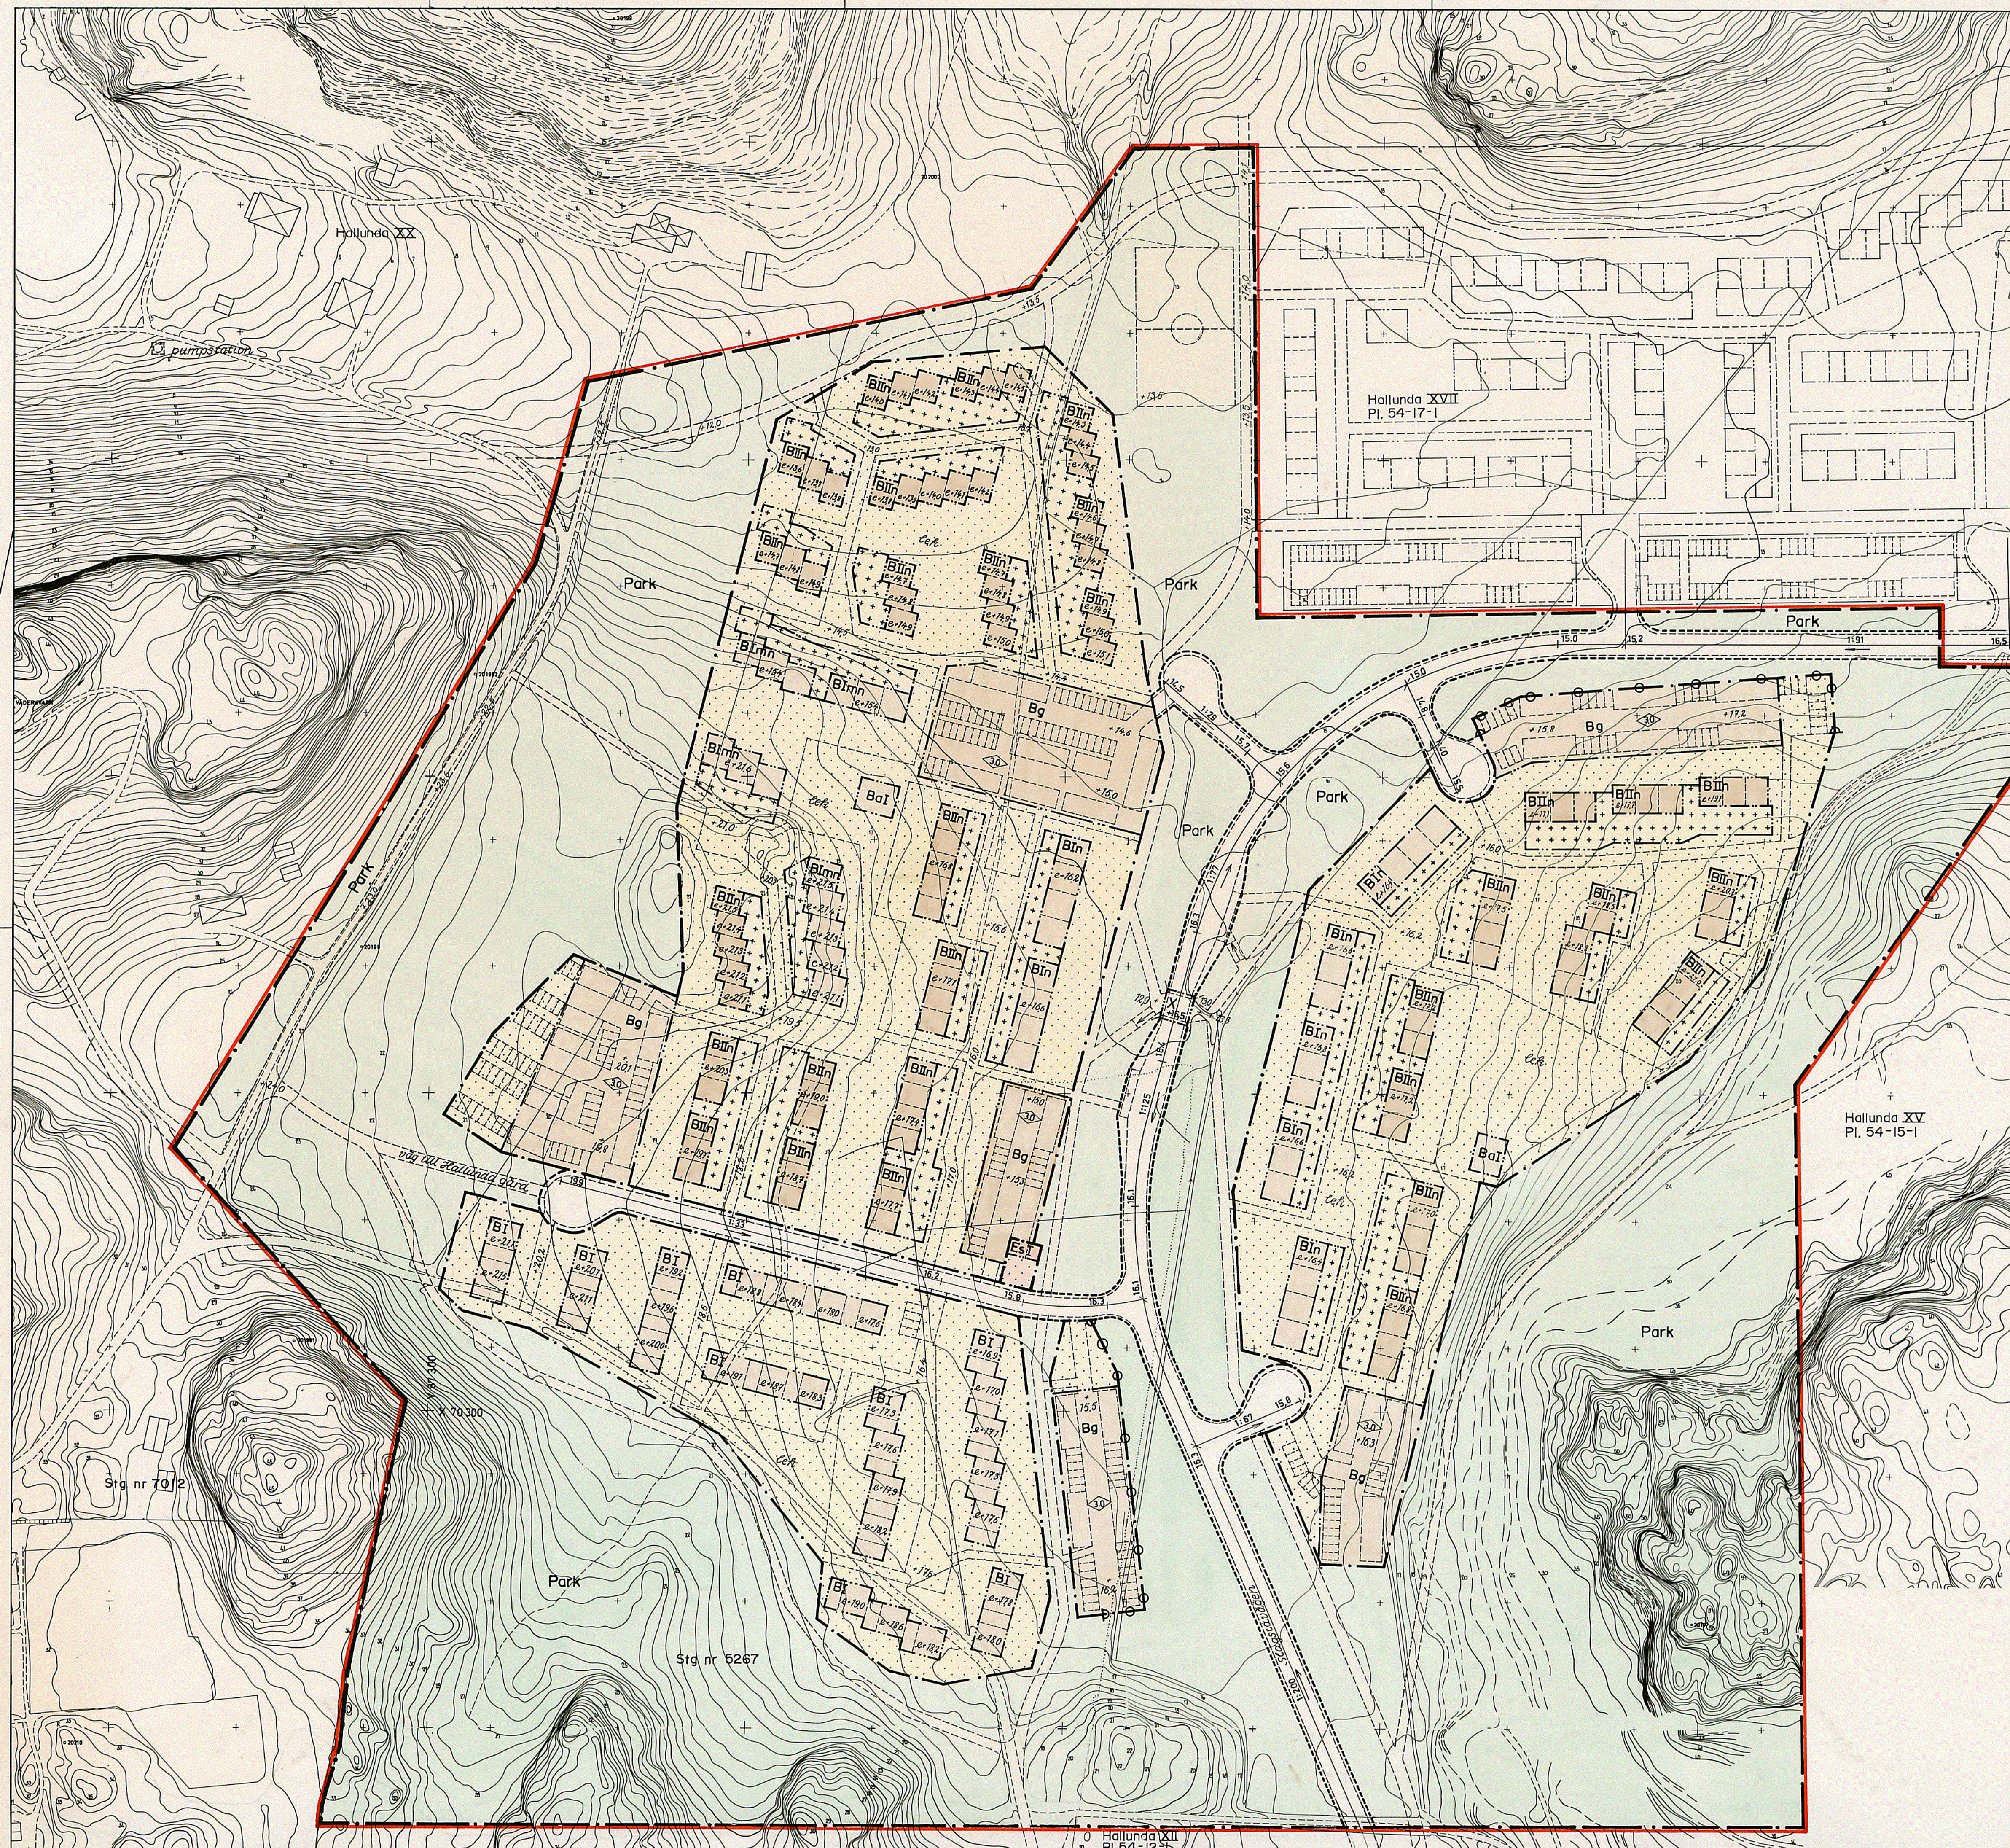

Grundkartan upprättad som utdrag ur Botkyrka kommuns primärkartverk

Tumba i oktober 1971

Norr

Carl-Johan Roos  
Stadsingenjör

0 50 100m  
Skala 1:1000

#### Gränser

- stadsplanegräns
- områdesgräns
- bestämelsegräns
- gränslinje, fastställes ej
- illustrationslinje, fastställes ej
- anslutningsförbud

#### Områden

- gatumark, allmän plats
- Park
- Ba parkmark, allmän plats
- B bostäder, byggnadskvarter
- Bg gemensamhetsanläggning, byggnadskvarter
- Bg garage, byggnadskvarter
- Es elnätstation, specialområde


#### Övriga beteckningar

- område som endast får bebyggas med förrådsbyggnad
- område som ej får bebyggas
- x gångtrafikområde
- +0.00 höjd på gatumark
- 1:00 gatutulning
- I II våningsantal
- m markvåning, sluttningshus
- n vind får ej inredas
- högsta byggnadshöjd
- CeH illustrationstext
- +0.00 illustrerad markhöjd
- 0.000 illustrerad bjakthöjd vid entreplan

Tillhör kommunfullmäktiges i Botkyrka

beslut den 27.1.1972

betygar Curt Sjögren  
kommunfullmäktiges sekr.

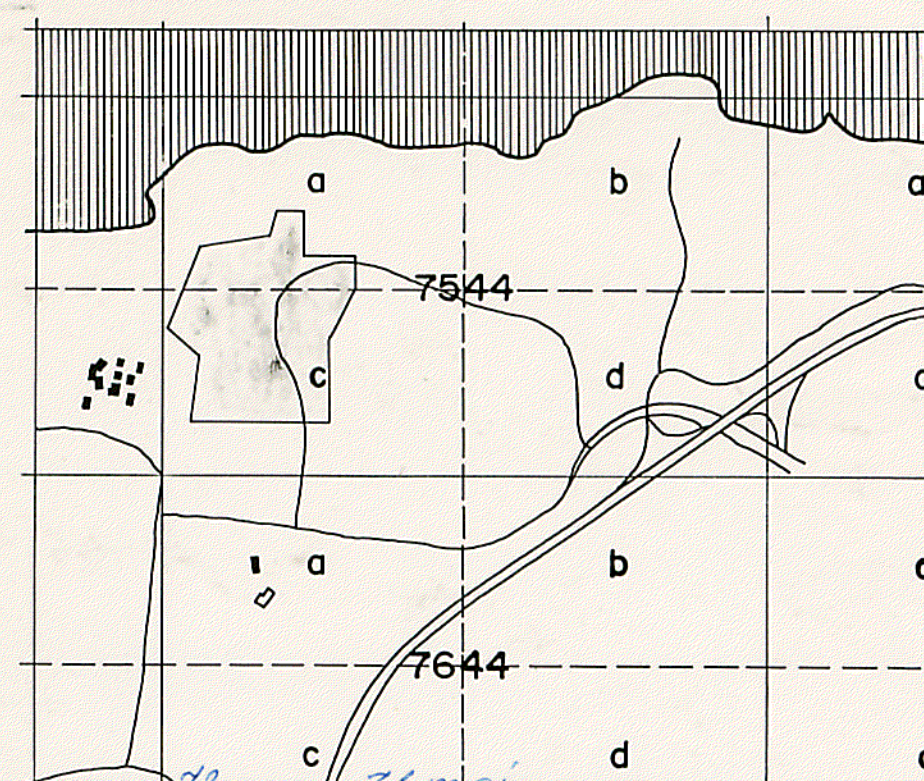

Ar 1972 den 31 maj  
fastställdes denna ändring av stadsplan/byggnadsplan  
på sätt länsstyrelsens beslut samma dag närmare  
utvisar.  
Länsstyrelsen i Stockholms län som ovan.  
På tjänstens vägnar  
Eva Söderlund

Stadsplan för del av Hallunda

## Hallunda XVIII

inom Botkyrka kommun

i Stockholms län

Upprättad den 15 oktober 1971

AB Svenska Bostäder

Arkitektsektionen

Gunnar Andersson

Gunnar Andersson

Arkitekt SAR

Godkänd av BN den 21.12.72

Antagen av KF den 27.1.72

Fastställd den 31.5.72

Pl. 54-i8-1