


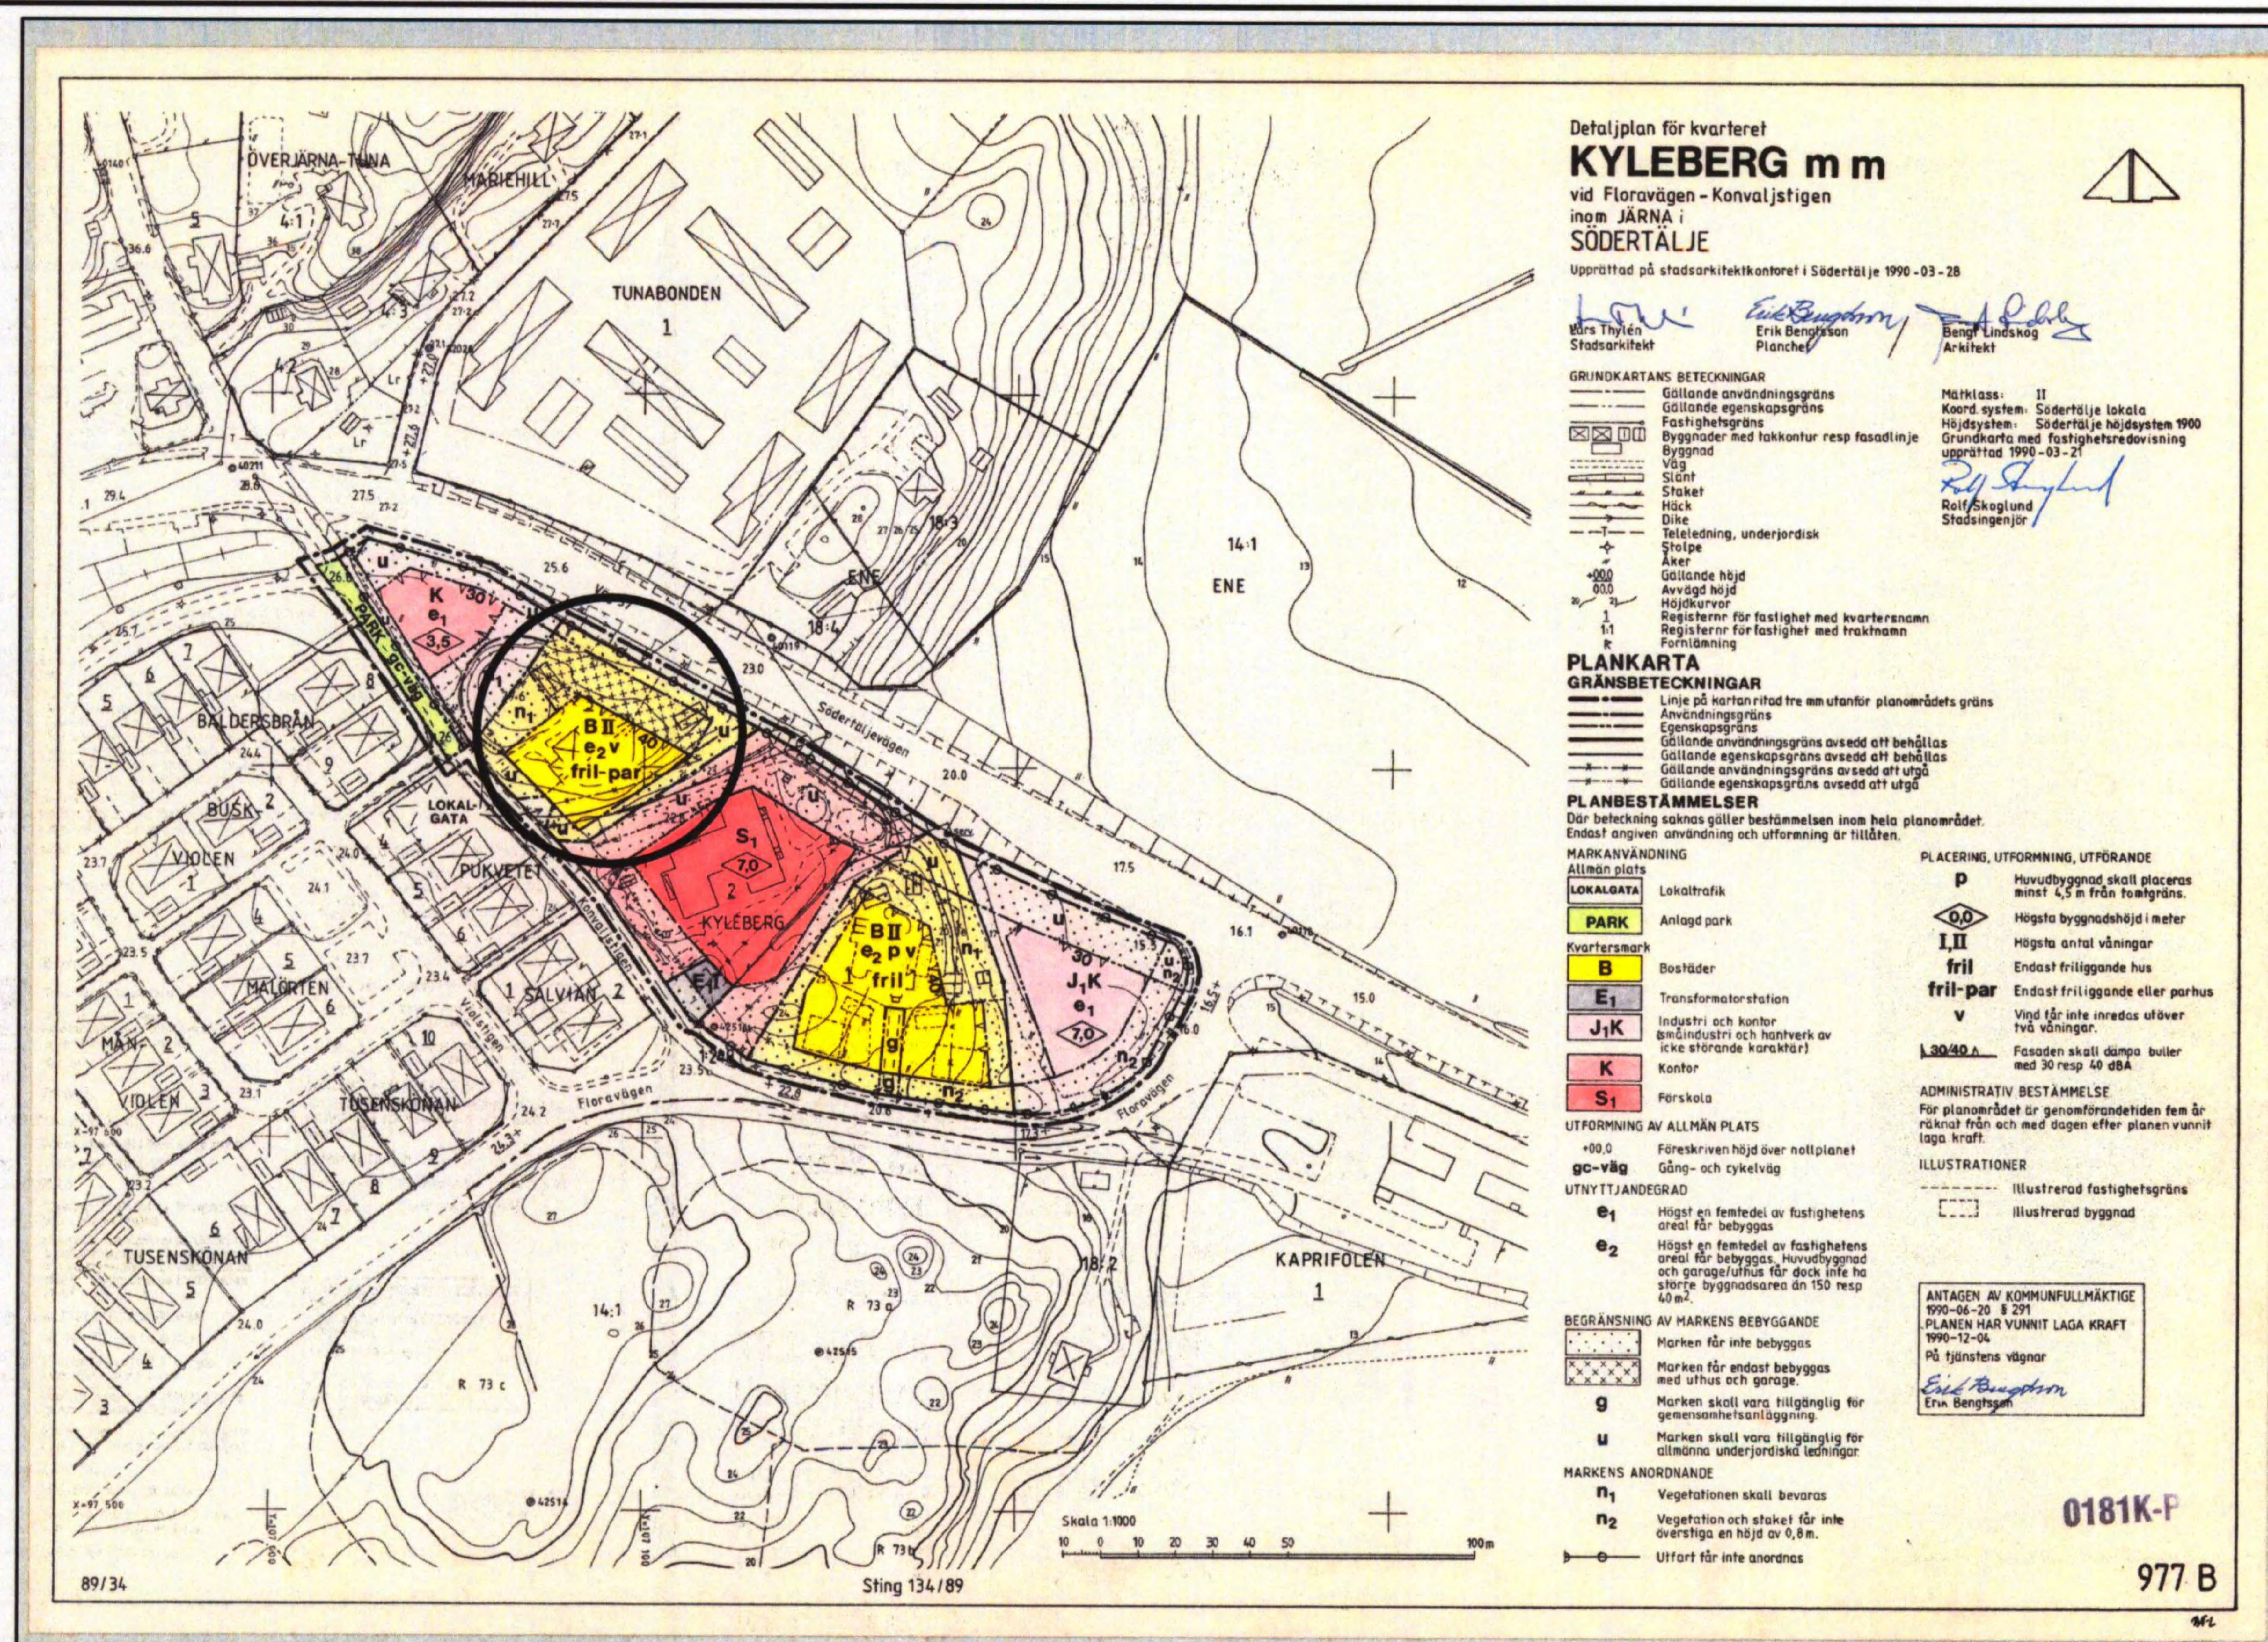


Gällande detaljplan 0185K-P977 B

2012-01599-214

ANTAGEN AV JÄRNA KOMMUNDELSNÄMND
2013-03-05 §35
PLANEN HAR VUNNIT LAGA KRAFT 2013-04-05
På tjänstens vägnar

Urban Dahlberg

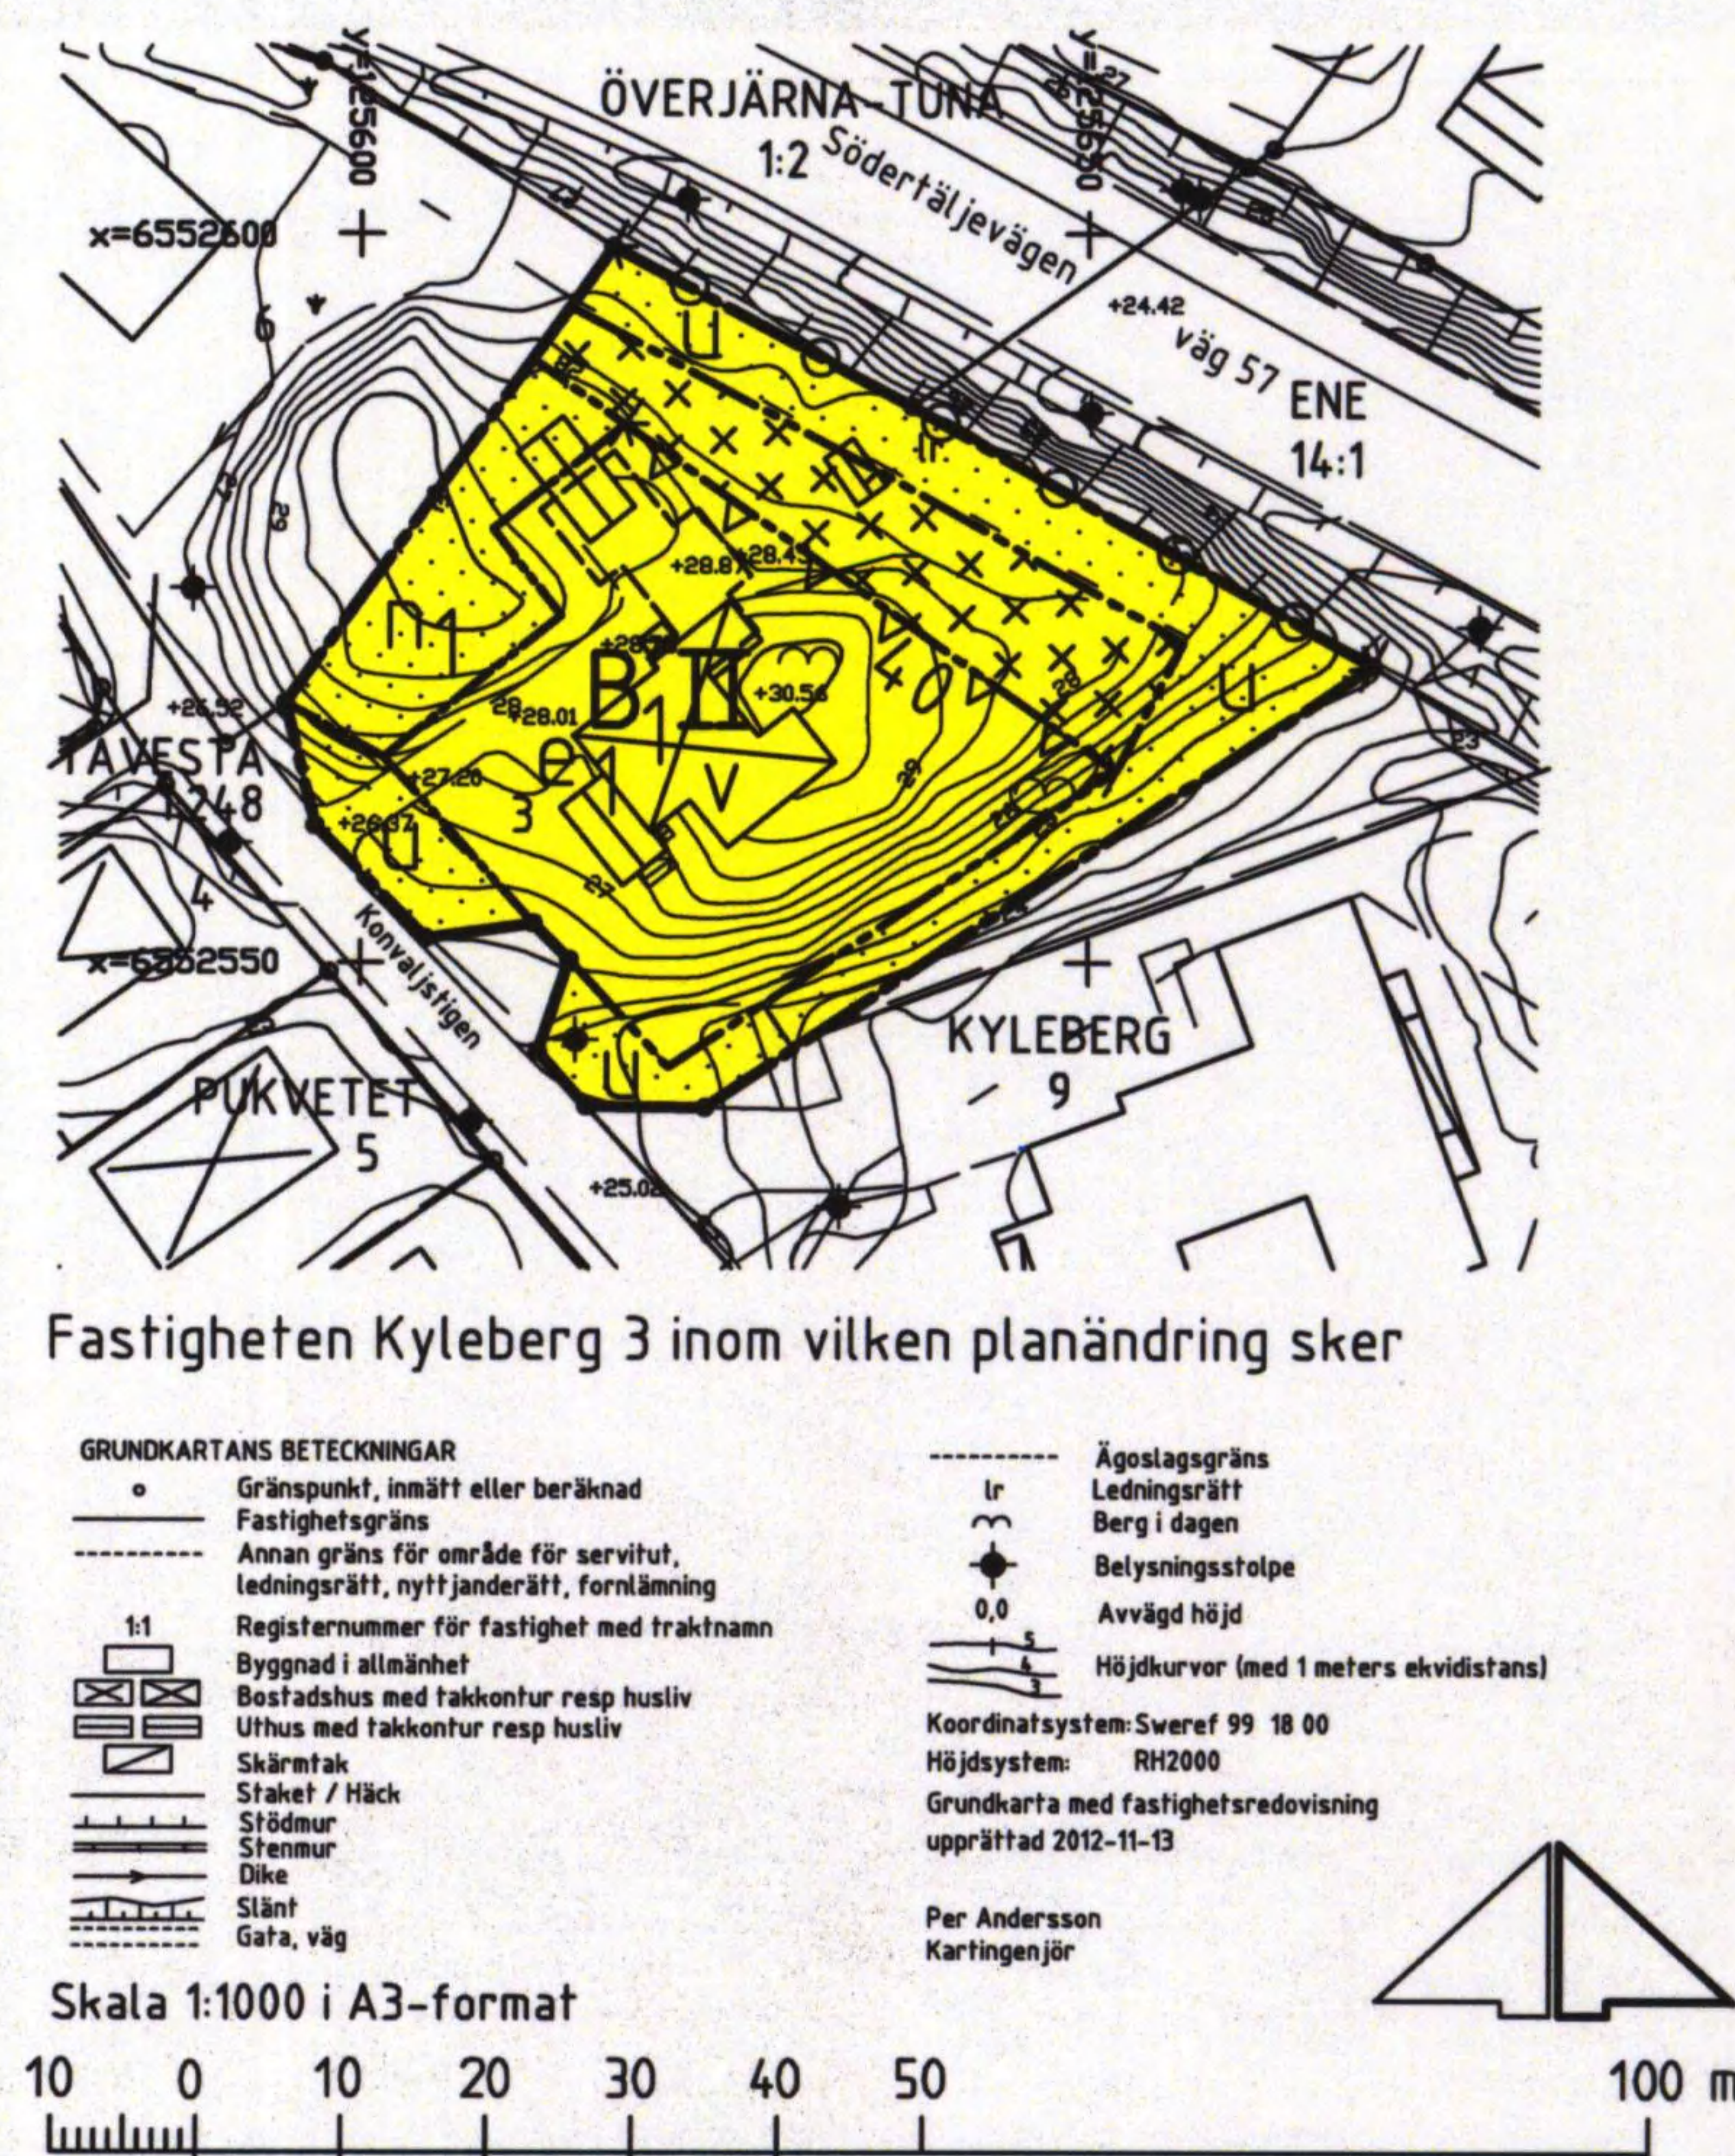

TILLÄGG TILL PLANBESTÄMMELSERNA
Underliggande detaljplan, laga kraft 1990-12-04
gäller jämsides med denna ändring

BESTÄMMELSE SOM UTGÅR
B Bostäder
fril - par Endast friliggande eller parhus

NY BESTÄMMELSE
B1 Bostäder (gruppboende)

GENOMFÖRANDETID
Genomförandetiden för planändringen är 5 år räknat från den dag planändringen vinner laga kraft

Ändring av Detaljplan för del av kvarteret KYLEBERG

vid Floravägen - Konvaljstigen
inom Järna i Södertälje

Upprättad på samhällsbyggnadskontoret i Södertälje 2012-11-15 Reviderad 2013-02-08

Urban Dahlberg
Planchef

Bengt Lindskog
Arkitekt

0181K-P1632A