


GRUNDKARTANS BETECKNINGAR

- Gränspunkt, inmätt eller beräknad
- Fastighetsgräns
- - - - - Annan gräns för område för servitut, ledningsrätt, nyttjanderätt
- 1 Regnummer för fastighet med kvartersnamn
- 1.1 Regnummer för fastighet med traktnamn
- ⊠ Bostadshus med hustiv
- ⊡ Uthus med hustiv
- Staket
- Stödmur
- Häck
- Väg
- Stänt
- Polygonpunkt
- 0.0 Avvägd höjd
- Höjdkurvor (med 1 m ekvidistans)

Koordinatsystem: Södertälje lokala
Höjdsystem: Södertälje höjdsystem 1900


Grundkarta med fastighetsredovisning
upprättad 1996-12-16

Rolf Skoglund
Rolf Skoglund
Stadsingenjör

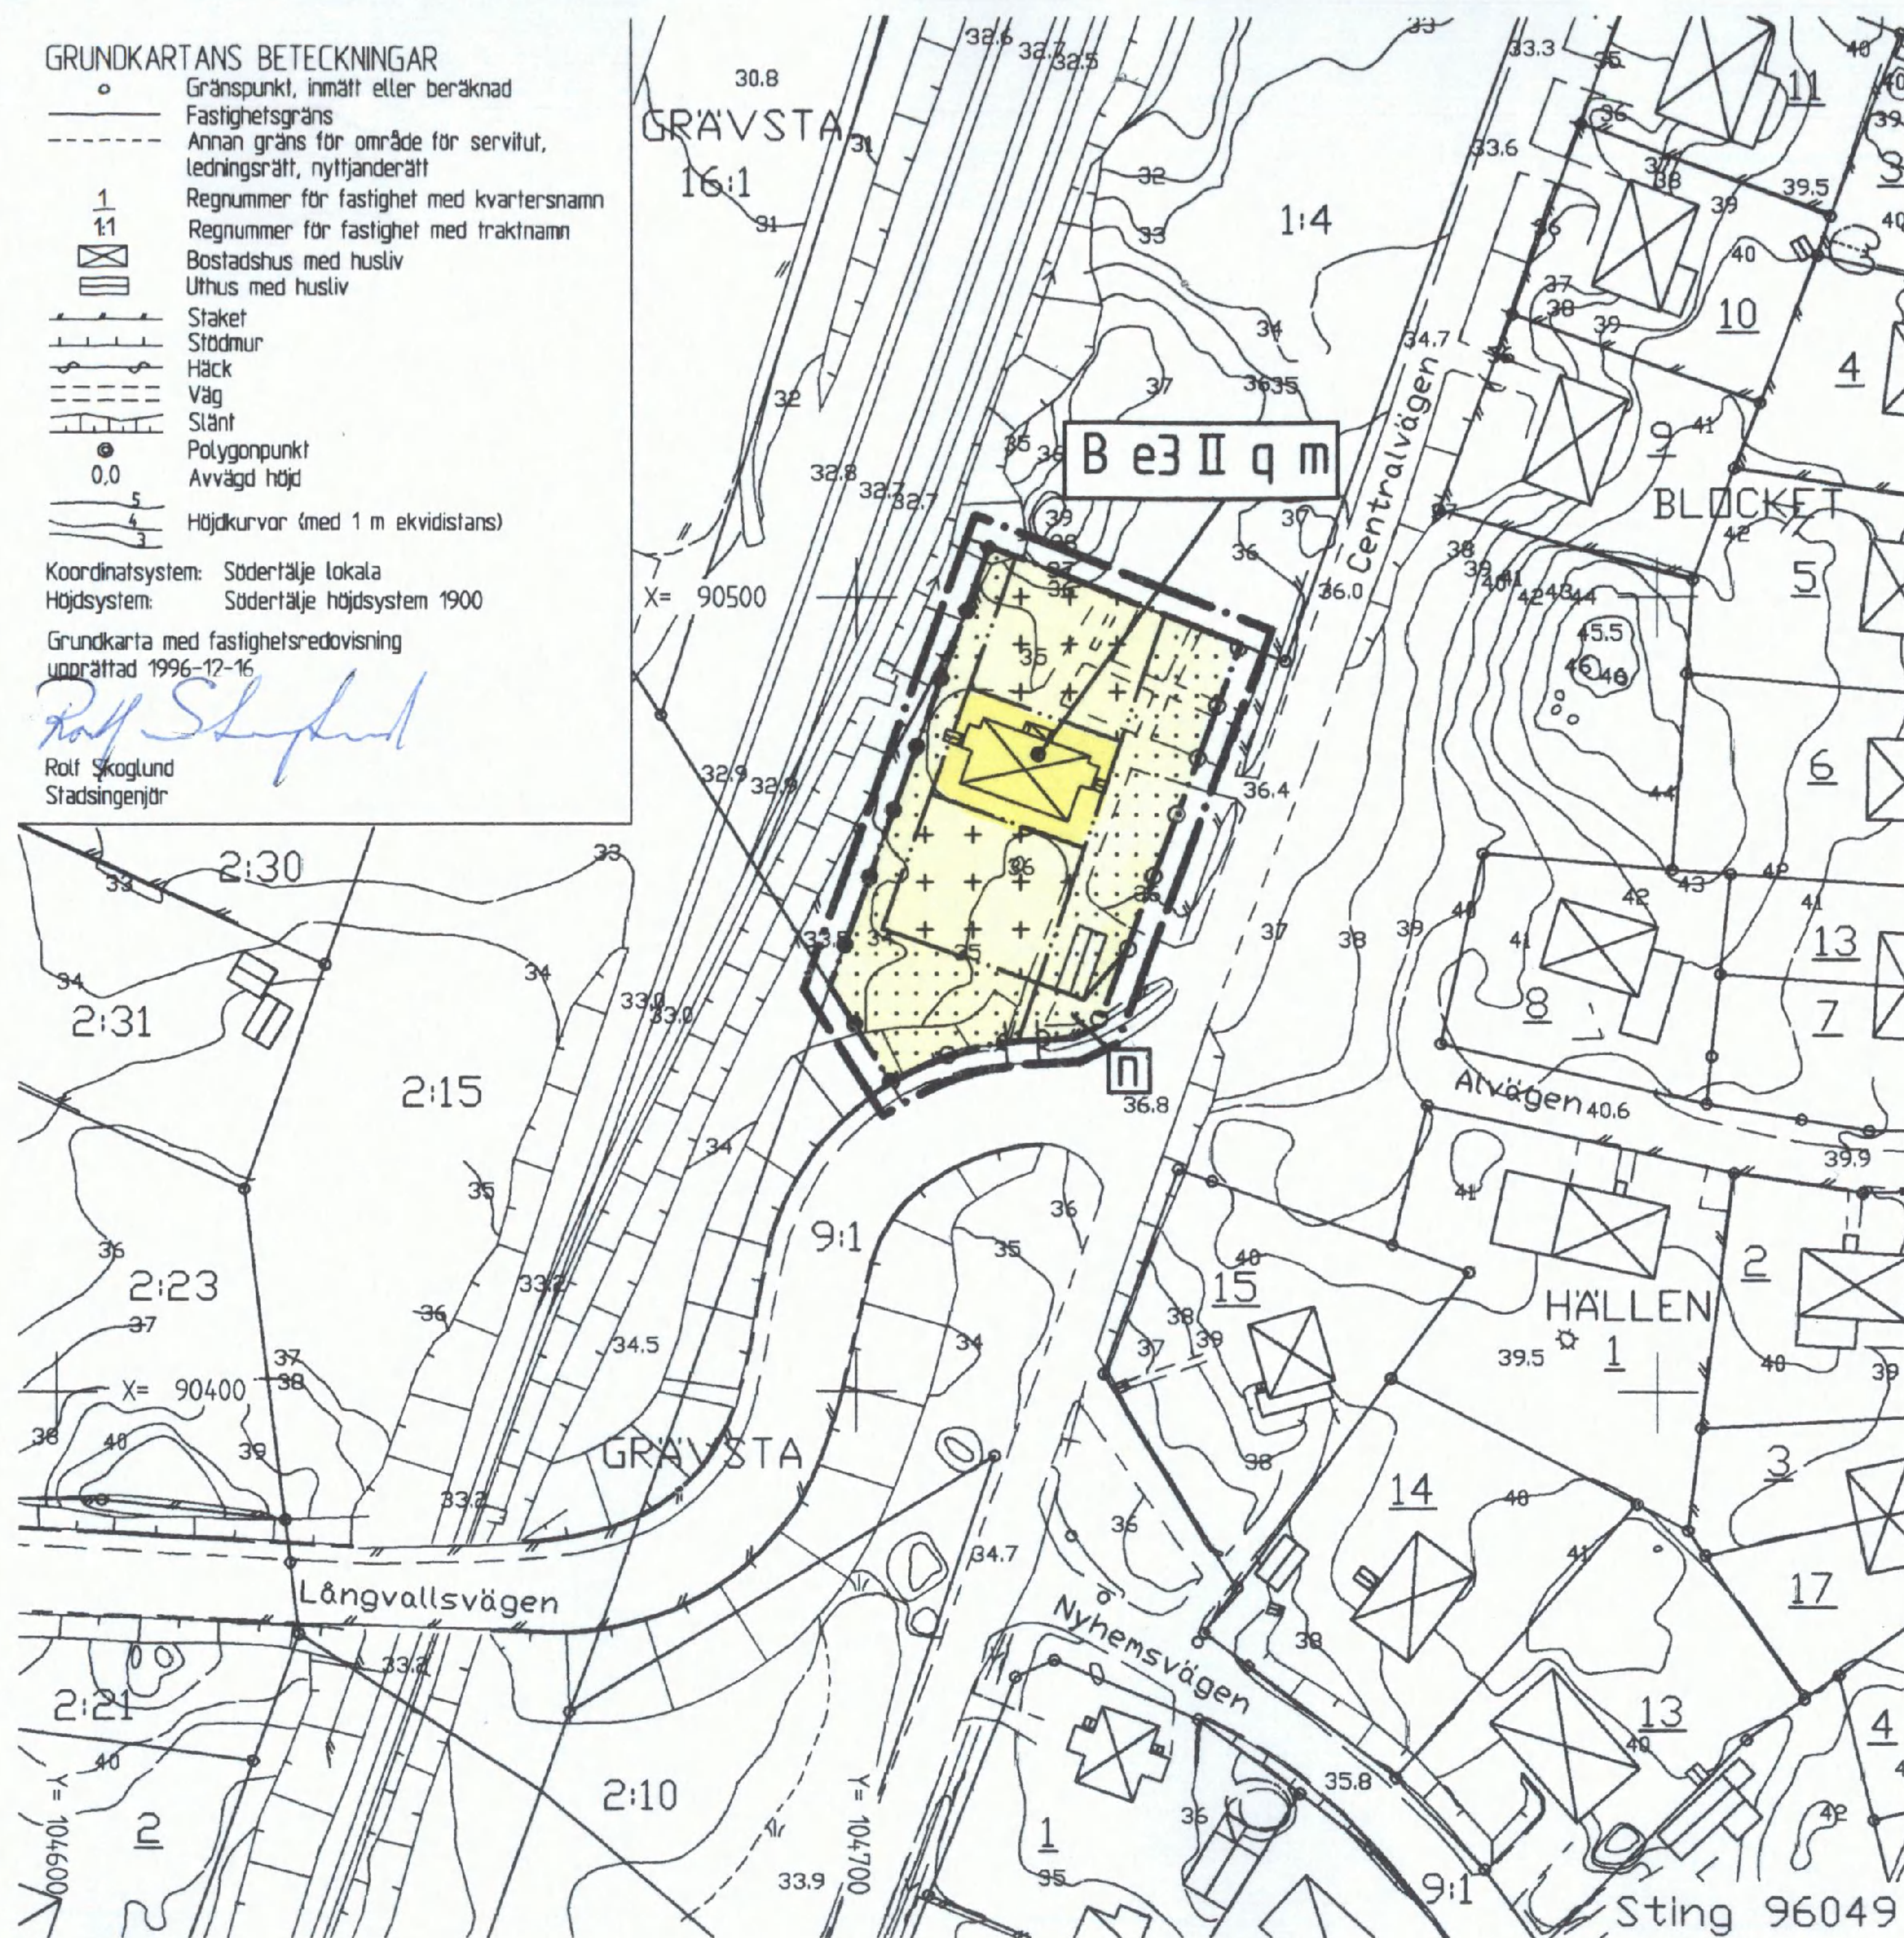

P 96027

Skala 1:1000

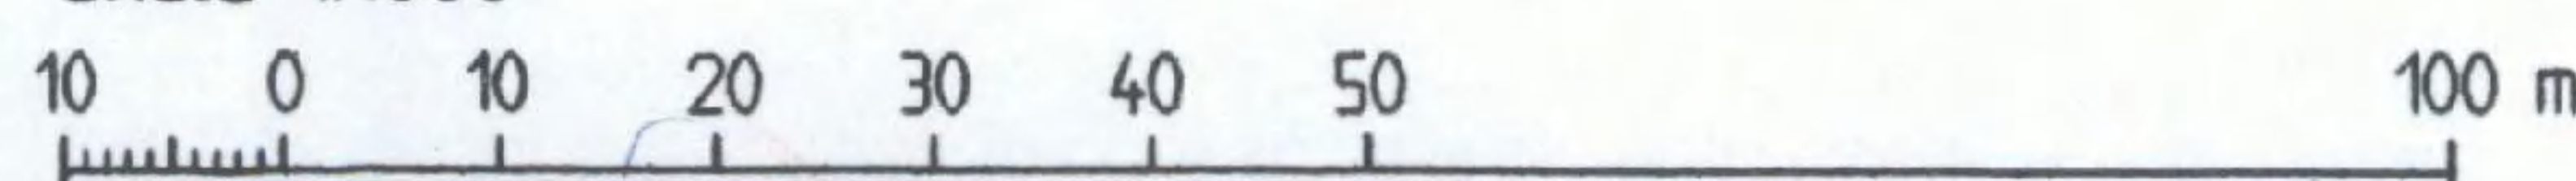

KOPIANS LIKHET MED ORIGALET
BETYGAS PÅ TJÄNSTENS VÄGNAP

Ändrad 1997-03-19

Erik Bengtsson
Erik Bengtsson

PLANKARTA

GRÄNSBETECKNINGAR

- Linjen belägen tre (3) mm utanför planområdet
- Användningsgräns
- Egenskapsgräns

PLANBESTÄMMELSER

Bestämmelser utan beteckning på kartan gäller inom hela planområdet. Endast nedan angiven användning och utformning är tillåten.

MARKANVÄNDNING

Kvartersmark

B Bostäder

UTNYTTJANDEGRAD

e0 Största antal lägenheter

BEGRÄNSNING AV MARKENS BEBYGGANDE

- ⋯ Marken får inte bebyggas
- +++++ Marken får endast bebyggas med uthus och garage

MARKENS ANORDNANDE

- n** Vegetation- och/eller andra sikthinder får inte överstiga en höjd av 0,8 m
- Utfart får inte anordnas
- Plank eller vall skall anordnas till en höjd av 1,5m

UTFORMNING

- II** Högsta antal våningar
- q** Värdefull miljö
- m** Högsta tillåtna bullernivå är: Utomhus 60 dB(A) ekv nivå, Inomhus 30 dB(A) ekv nivå och 45 dB(A) maxnivå

ADMINISTRATIVA BESTÄMMELSER

Genomförandetiden är fem (5) år räknat från och med dagen efter det att planen har vunnit laga kraft

Detaljplan för del av fastigheten

GRÄVSTA 9:1

(fd banvaktstuga i centrala Hölö)
inom HÖLÖ/MÖRKÖ i SÖDERTÄLJE

Upprättad på stadsbyggnadskontoret i Södertälje 1997-01-22

ANTAGEN AV BYGGNADSNÄMNDEN
1997-03-19 § 107
PLANEN HAR VUNNIT LAGA KRAFT
1998-06-25
På tjänstens vägnar
Bengt Lindskog
Bengt Lindskog
Arkitekt

Uno Dahlén
Uno Dahlén
Stadsbyggnadsdirektör

Erik Bengtsson
Erik Bengtsson
Planchef

Bengt Lindskog
Bengt Lindskog
Arkitekt

0181K-P
1218 A