


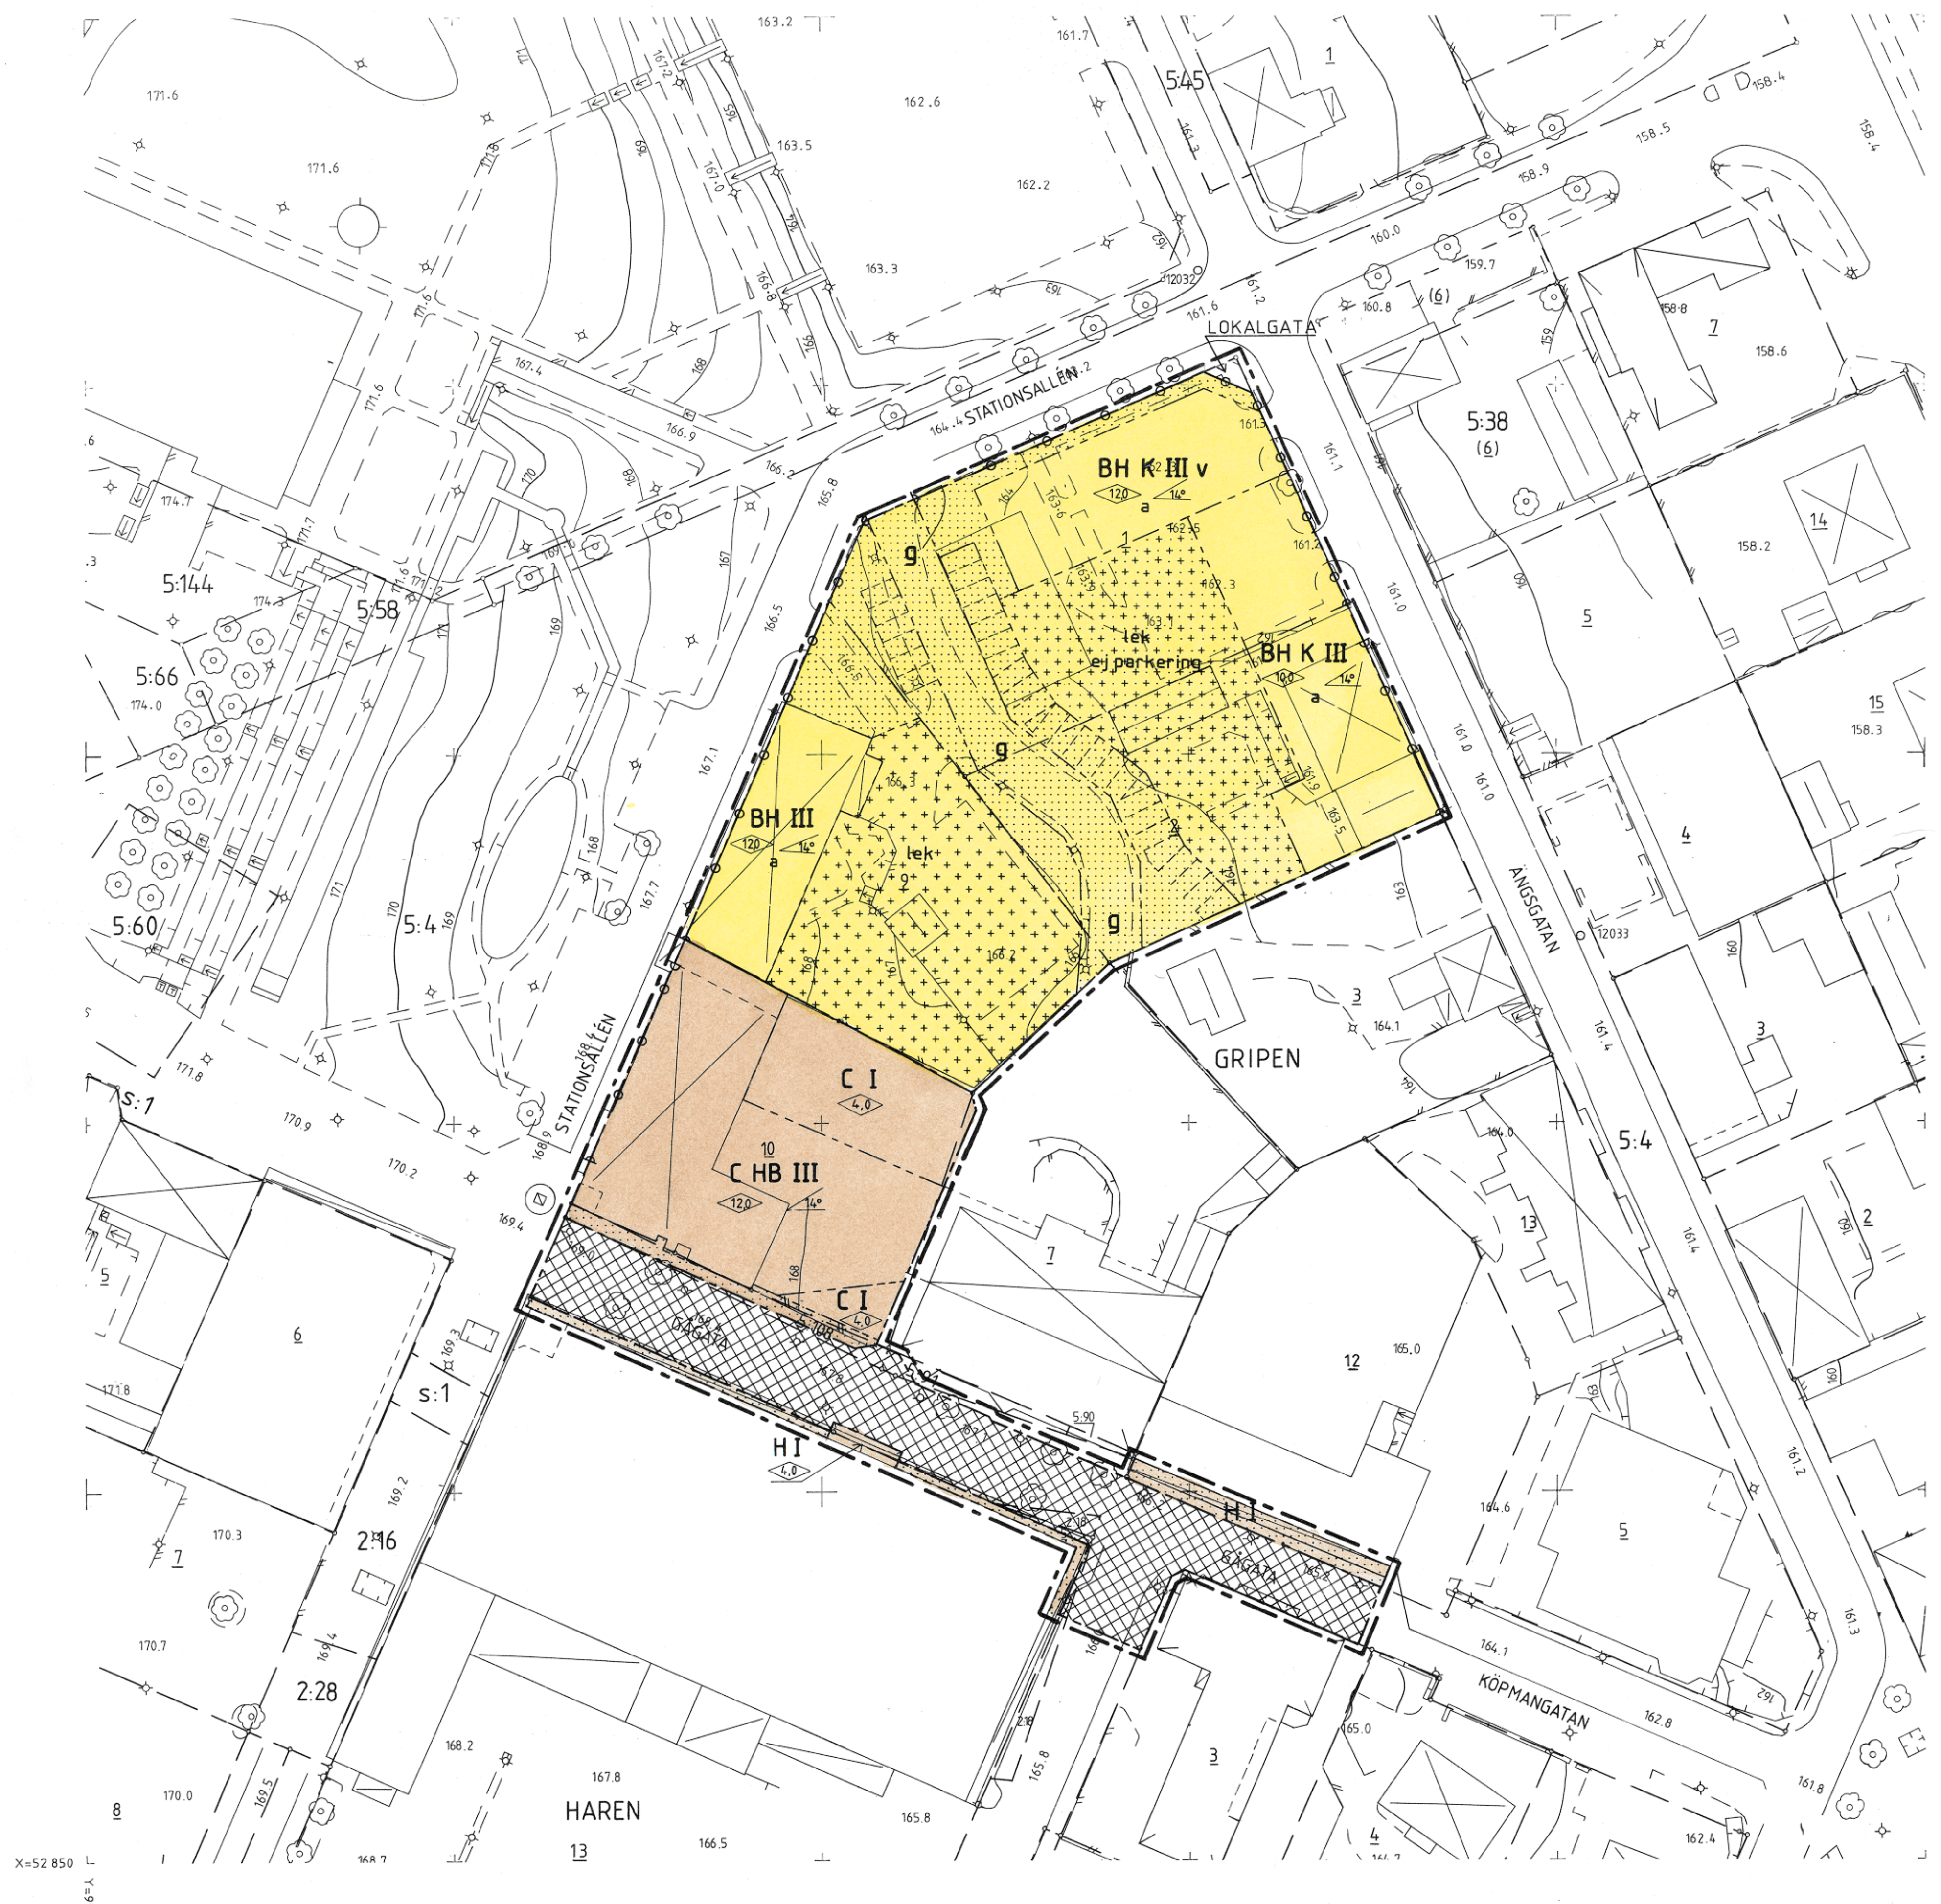

PLANKARTA

GRÄNSBETECKNINGAR

- gräns för planområdet illustrerad 1 m utanför planområdet
- användningsgräns
- egenskapsgräns

PLANBESTÄMMELSER

Följande gäller inom områden med nedanstående beteckningar. Där beteckning saknas gäller bestämmelsen hela planområdet.

ANVÄNDNING AV MARK

Endast angiven användning är tillåten

Allmänna platser

- LOKALGATA Lokaltrafik
- GÅNGGATA Gångtrafik

Kvartersmark

- BH Bostäder med handel i bottenvåningen
- BHK Bostäder med handel och kontor i bottenvåningen
- CHB Centrumlokaler i huvudsak handel men även bostäder

- C Centrumlokaler
- H Handel

BEGRÄNSNINGAR AV MARKENS BEBYGGANDE

- Marken får inte bebyggas
- Marken får endast bebyggas med uthus och garage
- Marken får endast bebyggas med mindre förråd och uthus
- g Marken skall vara tillgänglig för gemensamhetsanläggning

MARKENS ANORDNANDE

- Mark lek Lekplats skall finnas
- ej parkering Parkeringsplats får inte finnas
- Utfart
- Utfart får inte anordnas

UPPLYSNINGAR

Grundkartans beteckningar

- fastighetsgräns
- traktgräns
- rutnät
- kvartersnamn
- registernummer
- byggnad, takkontur
- byggnad, husliv
- skärmtak
- staket, häck
- mur
- lövträd
- belysningsstolpe
- nivåkurvor
- avvägd höjd

UTFORMNING

- Högsta byggnadshöjd i meter
- Minsta taklutning i grader
- Högsta antal våningar
- Suterrängvåning får anordnas

ADMINISTRATIVA BESTÄMMELSER

Genomförandetid

Planens genomförandetid är 10 år räknat från det datum planen vinner laga kraft.

Upphävd fastighetsplan

- a Den fastighetsplan som vann laga kraft 1942-12-17, (Gripen 1, 2 och 9) är upphävd.

Uppgifter om grundkartan

Upprättad av Lantmateriet augusti 1983
Måtklass III
Koordinatsystem i plan Sgon V 63:14
Region 2
Koordinatsystem i höjd rikets system 1970

Kartan ajourförd av mättningsavdelningen fram till 1991-05-15.

Bengt Ulander
Byråingenjör

DETALJPLAN FÖR

Kv GRIPEN 10 m.fl fastigheter

I GISLAVED, GISLAVEDS KOMMUN,
JÖNKÖPINGS LÄN

UPPRÄTTAD I JUNI 1991

Britt Benjaminsson
Planingenjör

Stadsarkitektkontoret
Gislaveds kommun

Planens beteckning

S 183

Antagen av Kommunfullmäktige

1991-11-21

Vunnit laga kraft

1991-12-18

Genomförande-

tidens slut

2001-12-18

Skala 1:500

0 5 10 20 30m