

FÖRSLAG TILL STADSPLAN
FÖR DEL AV
ROSERSBERGS SAMHÄLLE
OMFATTANDE FASTIGHETERNA
ROSERSBERG 10:99-10:102 OCH 10:109-10:119 MFL
I SIGTUNA KOMMUN, STOCKHOLMS LÄN.

MÄRSTA DEN 6 NOVEMBER 1981

Bengt Jerström
BENGT JERSTRÖM
PLANARKITEKT

Stig Nordahl
STIG NORDAHL
TRAFIKINGENJÖR

TOLKNING AV GÄLLANDE BYGGNADSPÅN ÄR
GJORD AV PLANFÖRFATTAREN

REDAKTIONELL ÄNDRING AV PLANFÖRSLAGET
HAR UTFÖRTS 1982-01-05.

BETECKNINGAR
GRUNDKARTA

- TRAKTGRÄNS
- FASTIGHETSGRÄNS
- + RUTNÄTSPUNKT
- o POLYGONPUNKT
- ROSERSBERG 10:99 TRAKTNAMN RESP. REGISTERNUMMER
- [Symbol] BOSTADSHUS RESP. UTHUS
- [Symbol] TRANSFORMATORBYGGNAD
- STAKET
- STÖDMUR
- HÄCK ALT. BETECKNING
- VÄGAR
- o BRUNN
- HÖJDKURVOR
- ☆ BARRTRÄD
- s:9 REGISTERNUMMER FÖR SAMFÄLLIGHET

STADSPLANEKARTA

A. GRÄNSBETECKNINGAR

- STADSPLANEGRÄNS
- GÄLLANDE OMRÅDESGRÄNS AVSEDD ATT BEHÅLLAS
- GÄLLANDE BESTÄMMELESGRÄNS AVSEDD ATT BEHÅLLAS
- GÄLLANDE OMRÅDESGRÄNS AVSEDD ATT UTGÅ
- GÄLLANDE OMRÅDESGRÄNS TILLIKA FASTIGHETSGRÄNS AVSEDD ATT UTGÅ
- GÄLLANDE BESTÄMMELESGRÄNS AVSEDD ATT UTGÅ
- OMRÅDESGRÄNS
- OMRÅDESGRÄNS FRÅN VILKEN MINDRE AVVIKELSER I VISSA FALL FÅR GÖRAS
- BESTÄMMELESGRÄNS


B. OMRÅDESBETECKNINGAR

- ALLMÄN PLATS
- [Symbol] GATA ELLER TORG
- [Symbol] PARK ELLER PLANTERING
- BYGGNADSKVARTER
- [Symbol] B BOSTÄDER
- [Symbol] C SAMLINGSLOKALER
- SPECIALOMRÅDEN
- [Symbol] TJ JÄRNVÄG
- [Symbol] Es TRANSFORMATORSTATION
- [Symbol] Us SOPUPPSAMLING

C. ÖVRIGA BETECKNINGAR AVSEDDA ATT FASTSTÄLLAS

- [Symbol] MARK SOM INTE FÅR BEBYGGAS
- [Symbol] MARK DÅR UTHUS O DYL. UNDANTAGSVIS FÅR UPPFÖRAS
- u LEDNINGSOMRÅDE
- ga MARK TILLGÄNGLIG FÖR GEMENSAM LEKPLATS OCH FÖRBINDELESED
- gf MARK TILLGÄNGLIG FÖR GEMENSAM FÖRBINDELESED
- (+0,0) GÄLLANDE GATUHÖJD AVSEDD ATT UTGÅ
- +0,0 GATUHÖJD
- F, Ö FRISTÅENDE RESP. FRISTÅENDE ELLER KOPPLADE HUS
- S SAMMANBYGGDA HUS
- [Symbol] 00 ANTAL TOMTER
- I, II ANTAL VÅNINGAR
- n FÖRBUD MOT VINDSINREDNING
- [Symbol] UTFARTSFÖRBUD
- ILLUSTRATIONS LINJE
- GÅNGSTIG

SKALA 1:1000
10 5 0 10 20 30 40 50 100 M

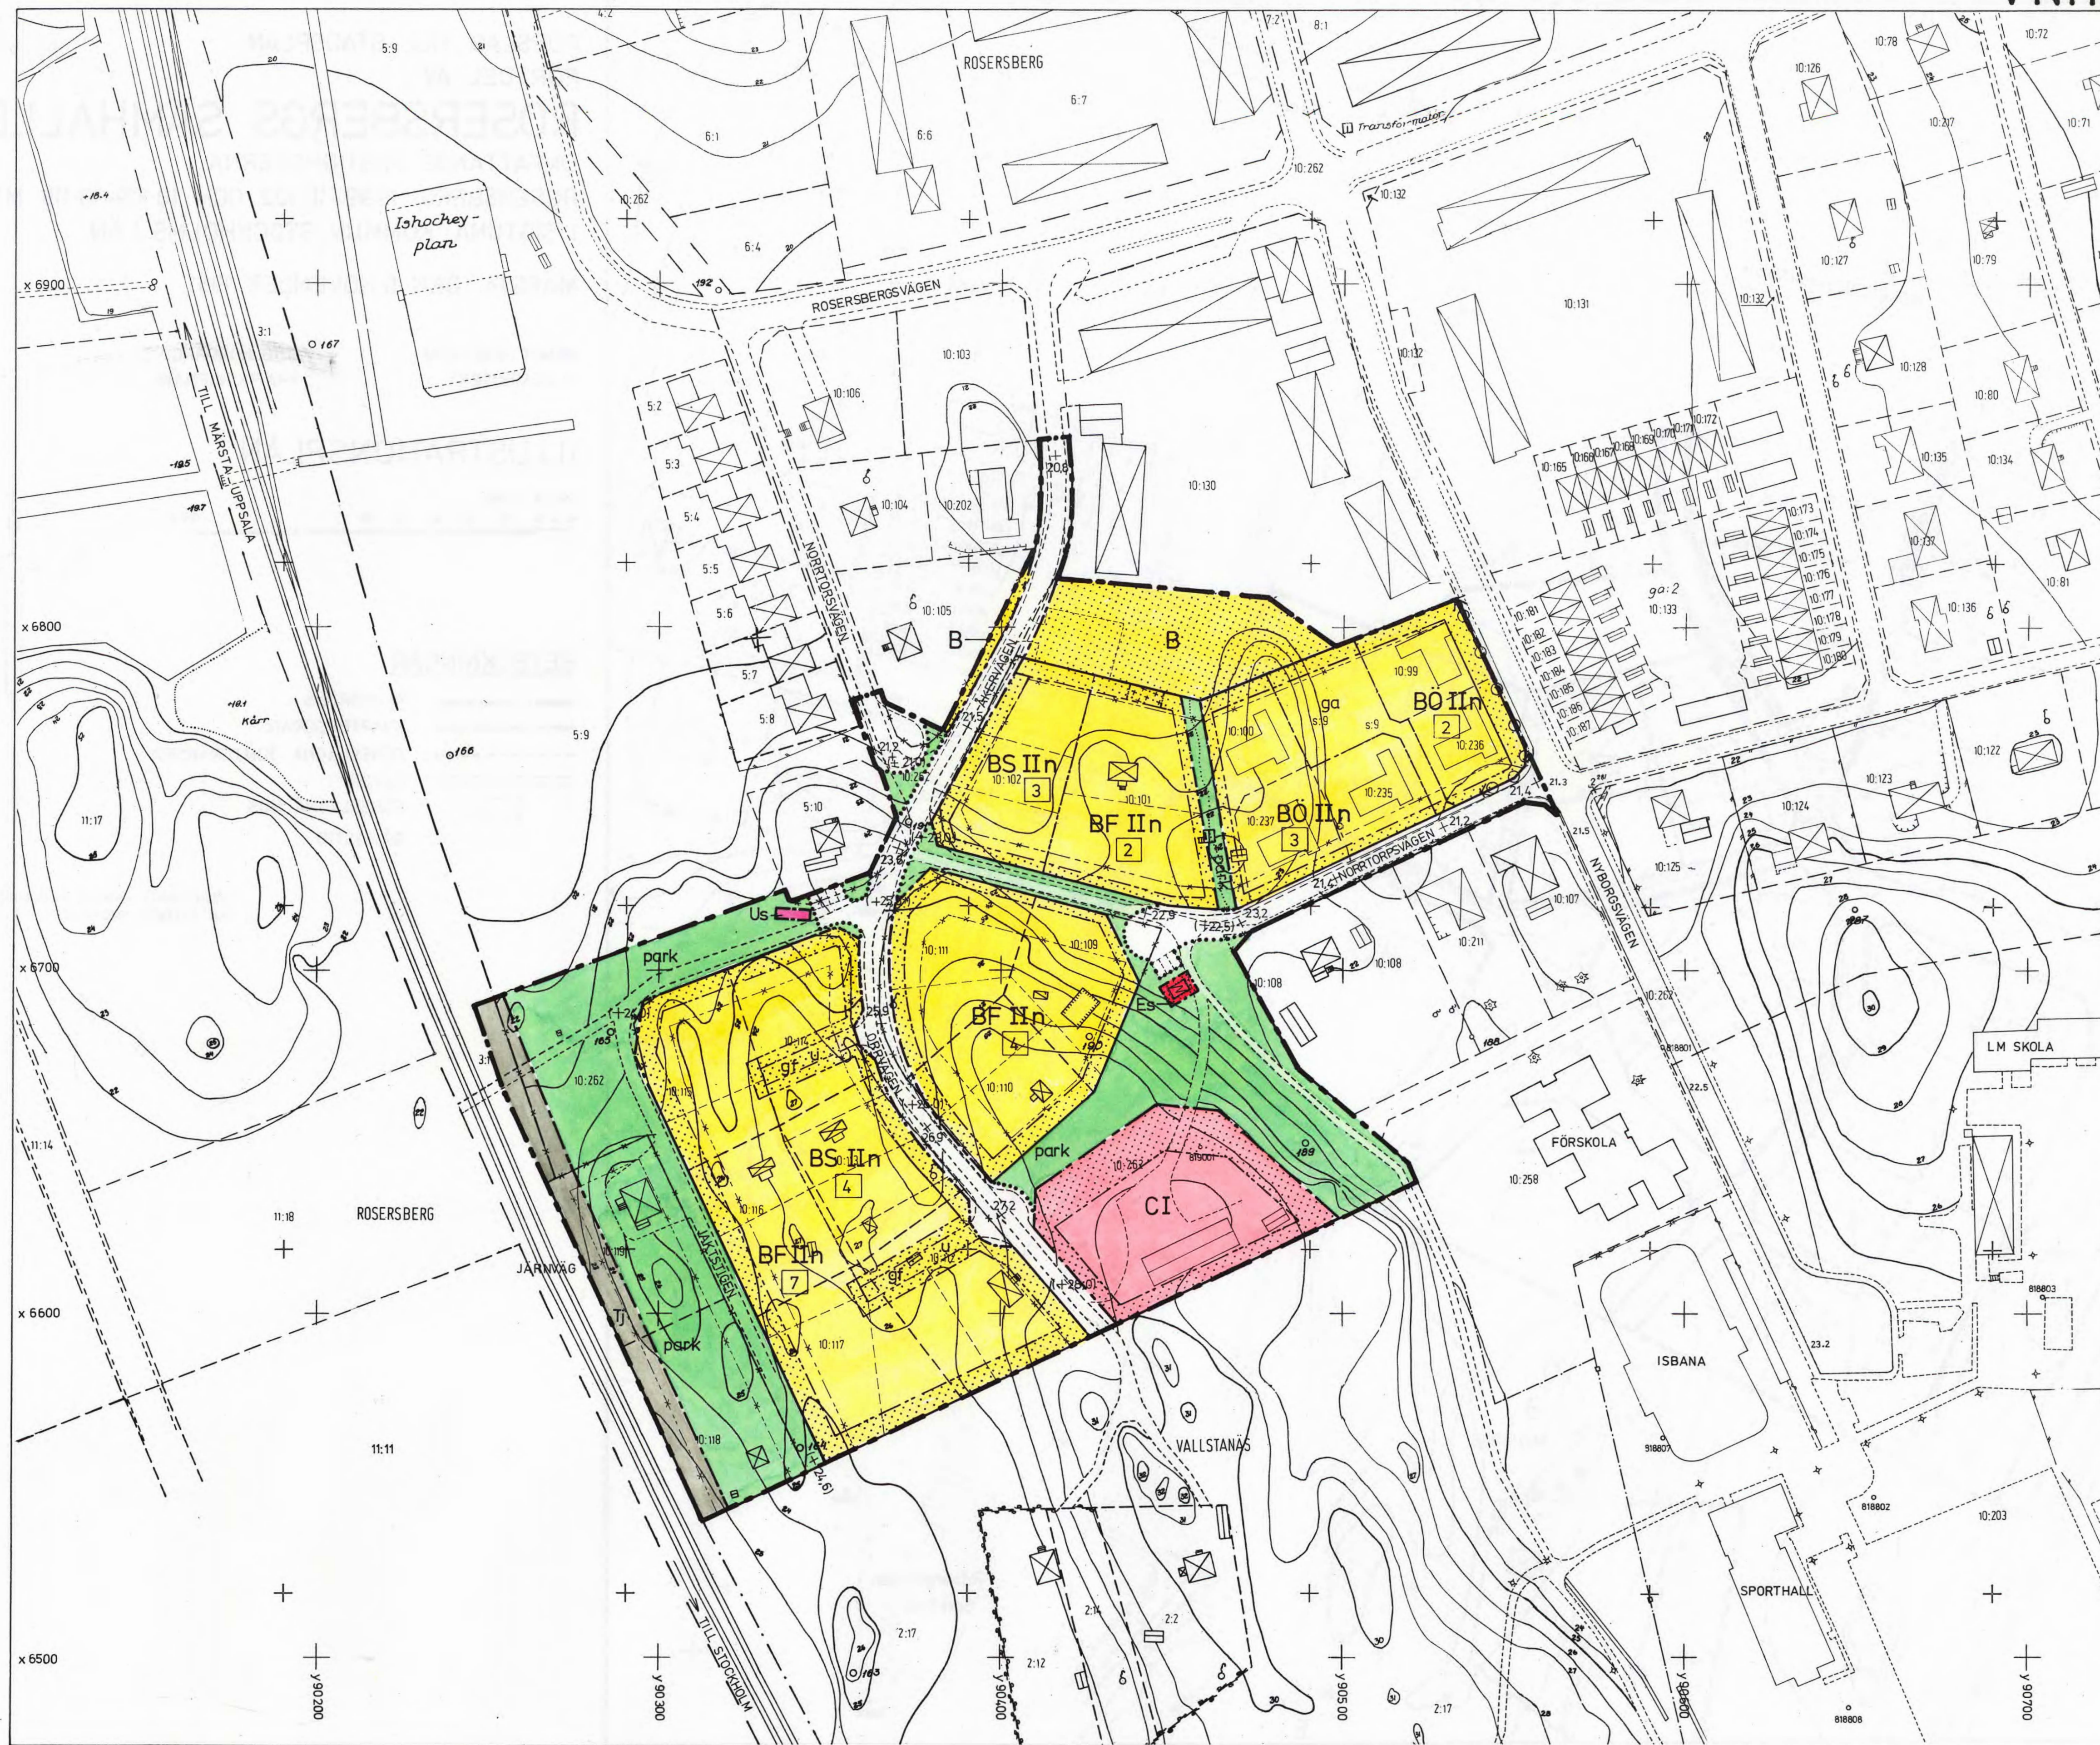

UTDRAG UR GRUNDKARTA UPPRÄTTAD AV FASTIGHETS-
BILDNINGSMYNDIGHETEN I STOCKHOLMS VÄSTRA LANT-
MÄTERIDISTRIKT AJOURHÅLLEN BETRÄFFANDE PLANOM-
RÅDET IN TILL SEPTEMBER 1981.

C. Bråns
C. BRÅNS
LANTMÄTARE

Kopians likhet med originalet
intygas.

Märsta den 17/3 1982
Åke Berglund

+ KOORDINATKRYSS I SYSTEM ST 74
+ KOORDINATKRYSS I SYSTEM RIKETS O 1938

Tillhör Sigtuna Byggnadsnämnds
beslut den 21.1.1982 enl. § 3
Ingrid Zetterén
Sekreterare

Tillhör Kommunfullmäktiges beslut
av den 25.2.1982 enl. § 33
belygga:
John Gerväck
ordf.