
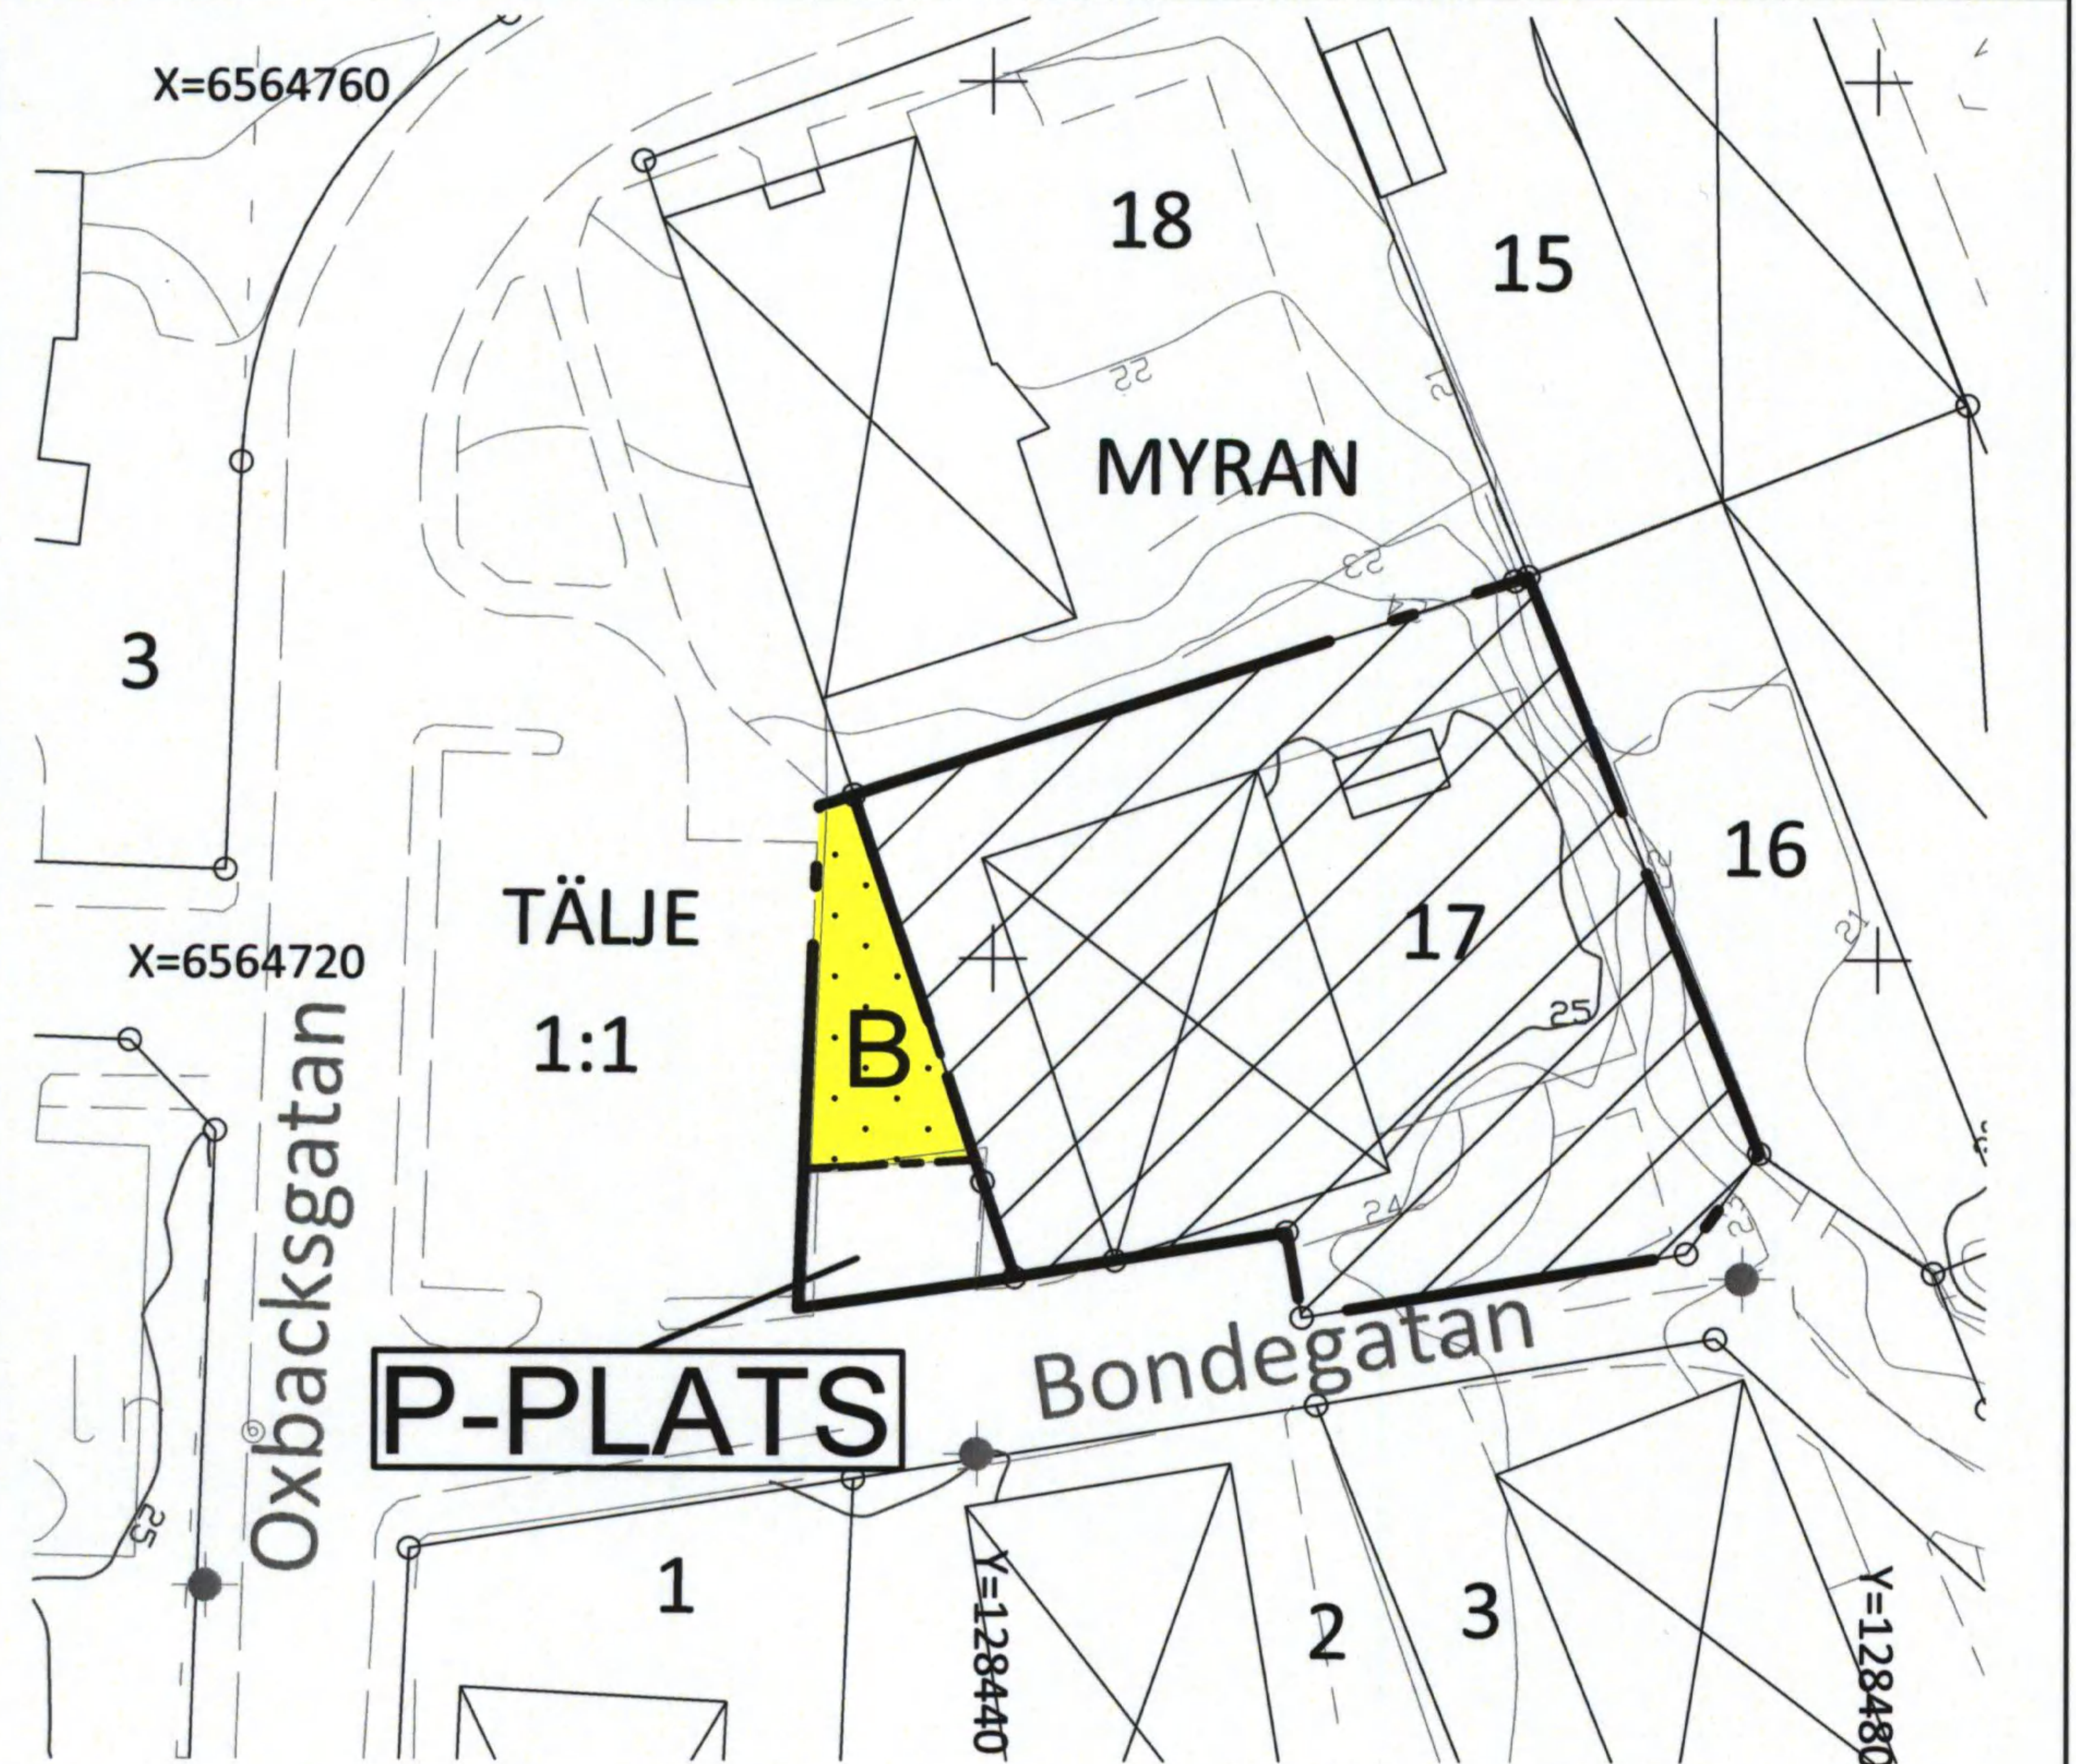


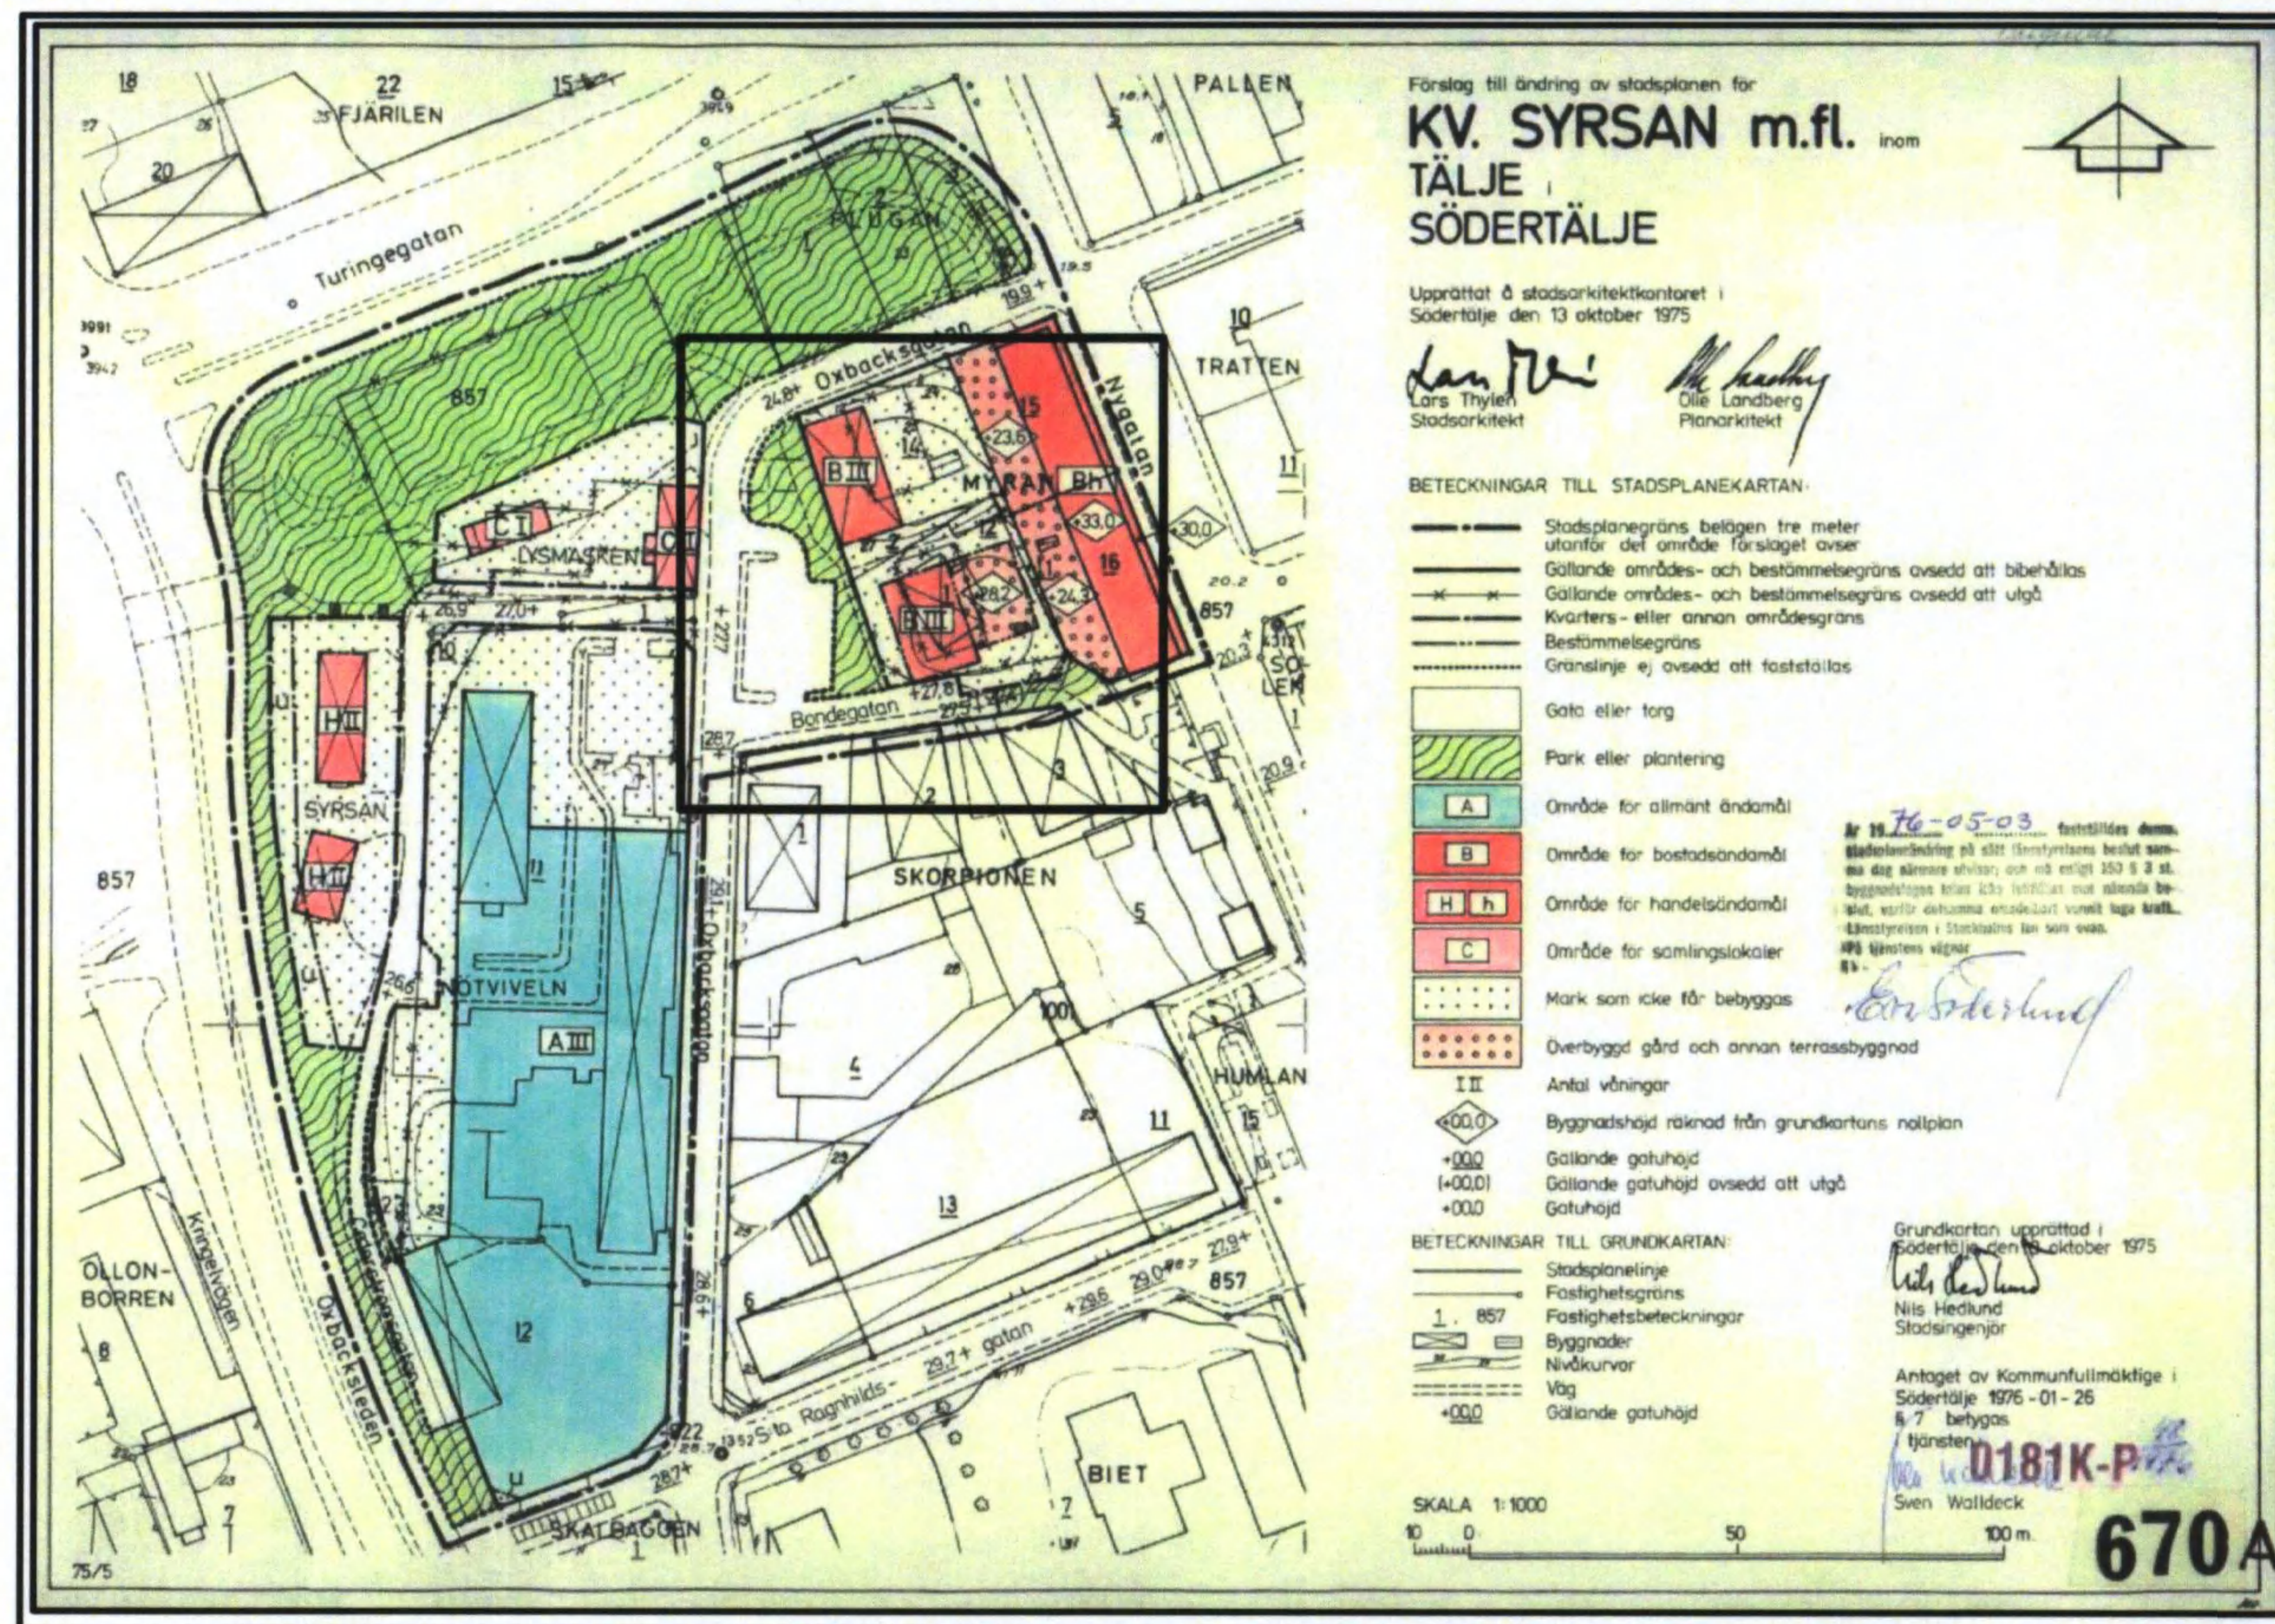

Tillägg till PLANBESTÄMMELSER

Följande gäller inom områden med nedanstående beteckningar. Endast angiven användning och utformning är tillåten. Bestämmelser utan beteckning gäller inom hela planområdet.

Underliggande detaljplan 670 A (se beskrivning) gäller jämsides med denna planändring

GRÄNSER

- Planområdesgräns
- Användningsgräns

ANVÄNDNING AV MARK OCH VATTEN

Allmänna platser

- P-PLATS Parkering

Kvartersmark

- B Bostäder

BEGRÄNSNINGAR AV MARKENS BEBYGGANDE

- Byggnad får inte uppföras

ADMINISTRATIVA BESTÄMMELSER

Genomförandetid

Genomförandetiden är 5 år från den dag planen vinner laga kraft

Huvudmannaskap

Kommunen är huvudman för allmän plats

Strandskydd

- Strandskydd upphävs

Dnr 2013-01188-214

GRUNDKARTANS BETECKNINGAR

- Gränspunkt, inmätt eller beräknad
- Fastighetsgräns
- Annan gräns för område för servitut, ledningsrätt, nyttjanderätt, fornlämnning
- 1 Registernummer för fastighet med kvartersnamn
- 1:1 Registernummer för fastighet med traktnamn
- lr Ledningsrätt
- Bostadshus med takkontur resp husliv
- Uthus med takkontur resp husliv
- Staket, Stödmur, Häck
- Enstaka träd
- Belysningsstolpe
- Gata, väg
- Höjdkurvor (med 1 m ekvidistans)


Koordinatsystem: Sweref 99 18 00

Höjdsystem: RH2000

Grundkarta med fastighetsredovisning upprättad 2014-01-30

Yvonne Bengtsson
Kartingenjör

Skala: 1:500 A3-format

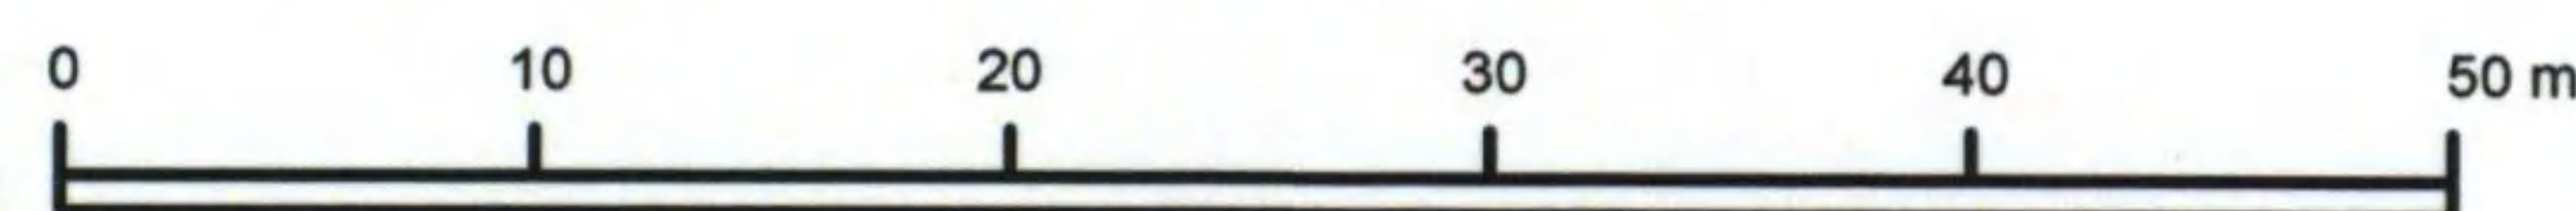

Planen handläggs enligt PBL 2010:900

Till planen hör:		☐ Miljökonsekvensbeskrivning		☐ Utlåtande efter utställning	
☐ Planprogram	☐ Planbeskrivning	☐ Fastighetsförteckning	☐ Samrådsredogörelse	☐	☐
☐ Genomförandebeskrivning	☐ Illustrationskarta	☐	☐	☐	☐
Ändring av detaljplan för kv SYRSAN m fl (Myran 17 m m) samt upphävande av fastighetsplan Myran 17					
Södertälje kommun		Stockholms län		Beslutsdatum	Instans
				Godkännande	
Samhällsbyggnadskontoret		Antagande		2014-08-26 §157	SBN
Upprättad 2014-03-10		Reviderad		Laga kraft	2014-09-19
Urban Dahlberg Plan- och Bygglövschef		Bengt Lindskog Arkitekt		0181K-P1665 A	