

FÖRSLAG TILL UTVIDGAD OCH ÄNDRAD STADSPLAN FÖR

KV. BLÅKLOCKAN

M.M. INOM

HARG

OMRÅDET


V KINDA (KISA)

EKSJÖ DEN. 10.2.1970

BÖRJE STIGWALL
STADSARKITEKT
ARKITEKT GAR

PLANKARTANS BETECKNINGAR:

- STADSPLANEGRÄNS BELÄGEN 3 M UTANFÖR
DET OMRÅDE FÖRSLAGET AVSER.
- GÄLLANDE OMRÅDES OCH BESTÄMMELSEGRÄNS.
- GÄLLANDE OMRÅDES OCH BESTÄMMELSEGRÄNS
ÄVSED D ATT UTGÅ.
- GATU- KVARTERS- OCH ANNAN OMRÅDESGRÄNS.
- BESTÄMMELSEGRÄNS
- SÄRSKILD OMRÅDESGRÄNS, FÖRBUD MOT UTFART.
- GRÄNSLINJE, EJ ÄVSED D ATT FASTSTÄLLAS.
- ILLUSTRATIONSLINJE, EJ ÄVSED D ATT FASTSTÄLLAS.

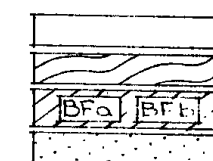




ALLMÄN PLATS, GATA.
ALLMÄN PLATS, PARK.
OMRÅDE FÖR BOSTADSHUS, FRISTÄENDE HUS
MARK SOM ICKE FÅR BEBYGGAS.

- I
+0,0
(+0,0)
+0,0
- ANTAL VÄNINGAR
- GÄLLANDE GATUHÖJD.
- GÄLLANDE GATUHÖJD, ÄVSED D ATT UTGÅ.
- FÖRSLAGEN GATUHÖJD.

GRUNDKARTANS BETECKNINGAR:

- GÄLLANDE OMRÅDES OCH BESTÄMMELSEGRÄNS.
- FASTIGHETSGRÄNS
- STAKET RESP. HÄCK
- VÄG
- HUVUDEBYGGNAD RESP. UTHUS.
- NIVÅKURVOR.

TILLHÖR BYGGNADSNÄMNDENS I VÄSTRA
KINDA KOMMUNS BESLUT MED
ANTAGANDE DEN 21.4.1970 S 77
PÅ BYGGNADSNÄMNDENS VÄGNAR:
SUNE GÖRDMAR
SUNE GÄRDMAR

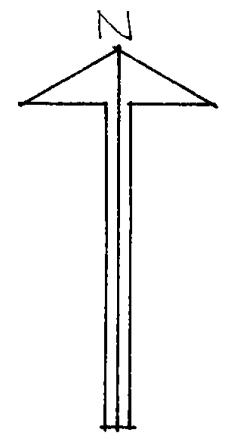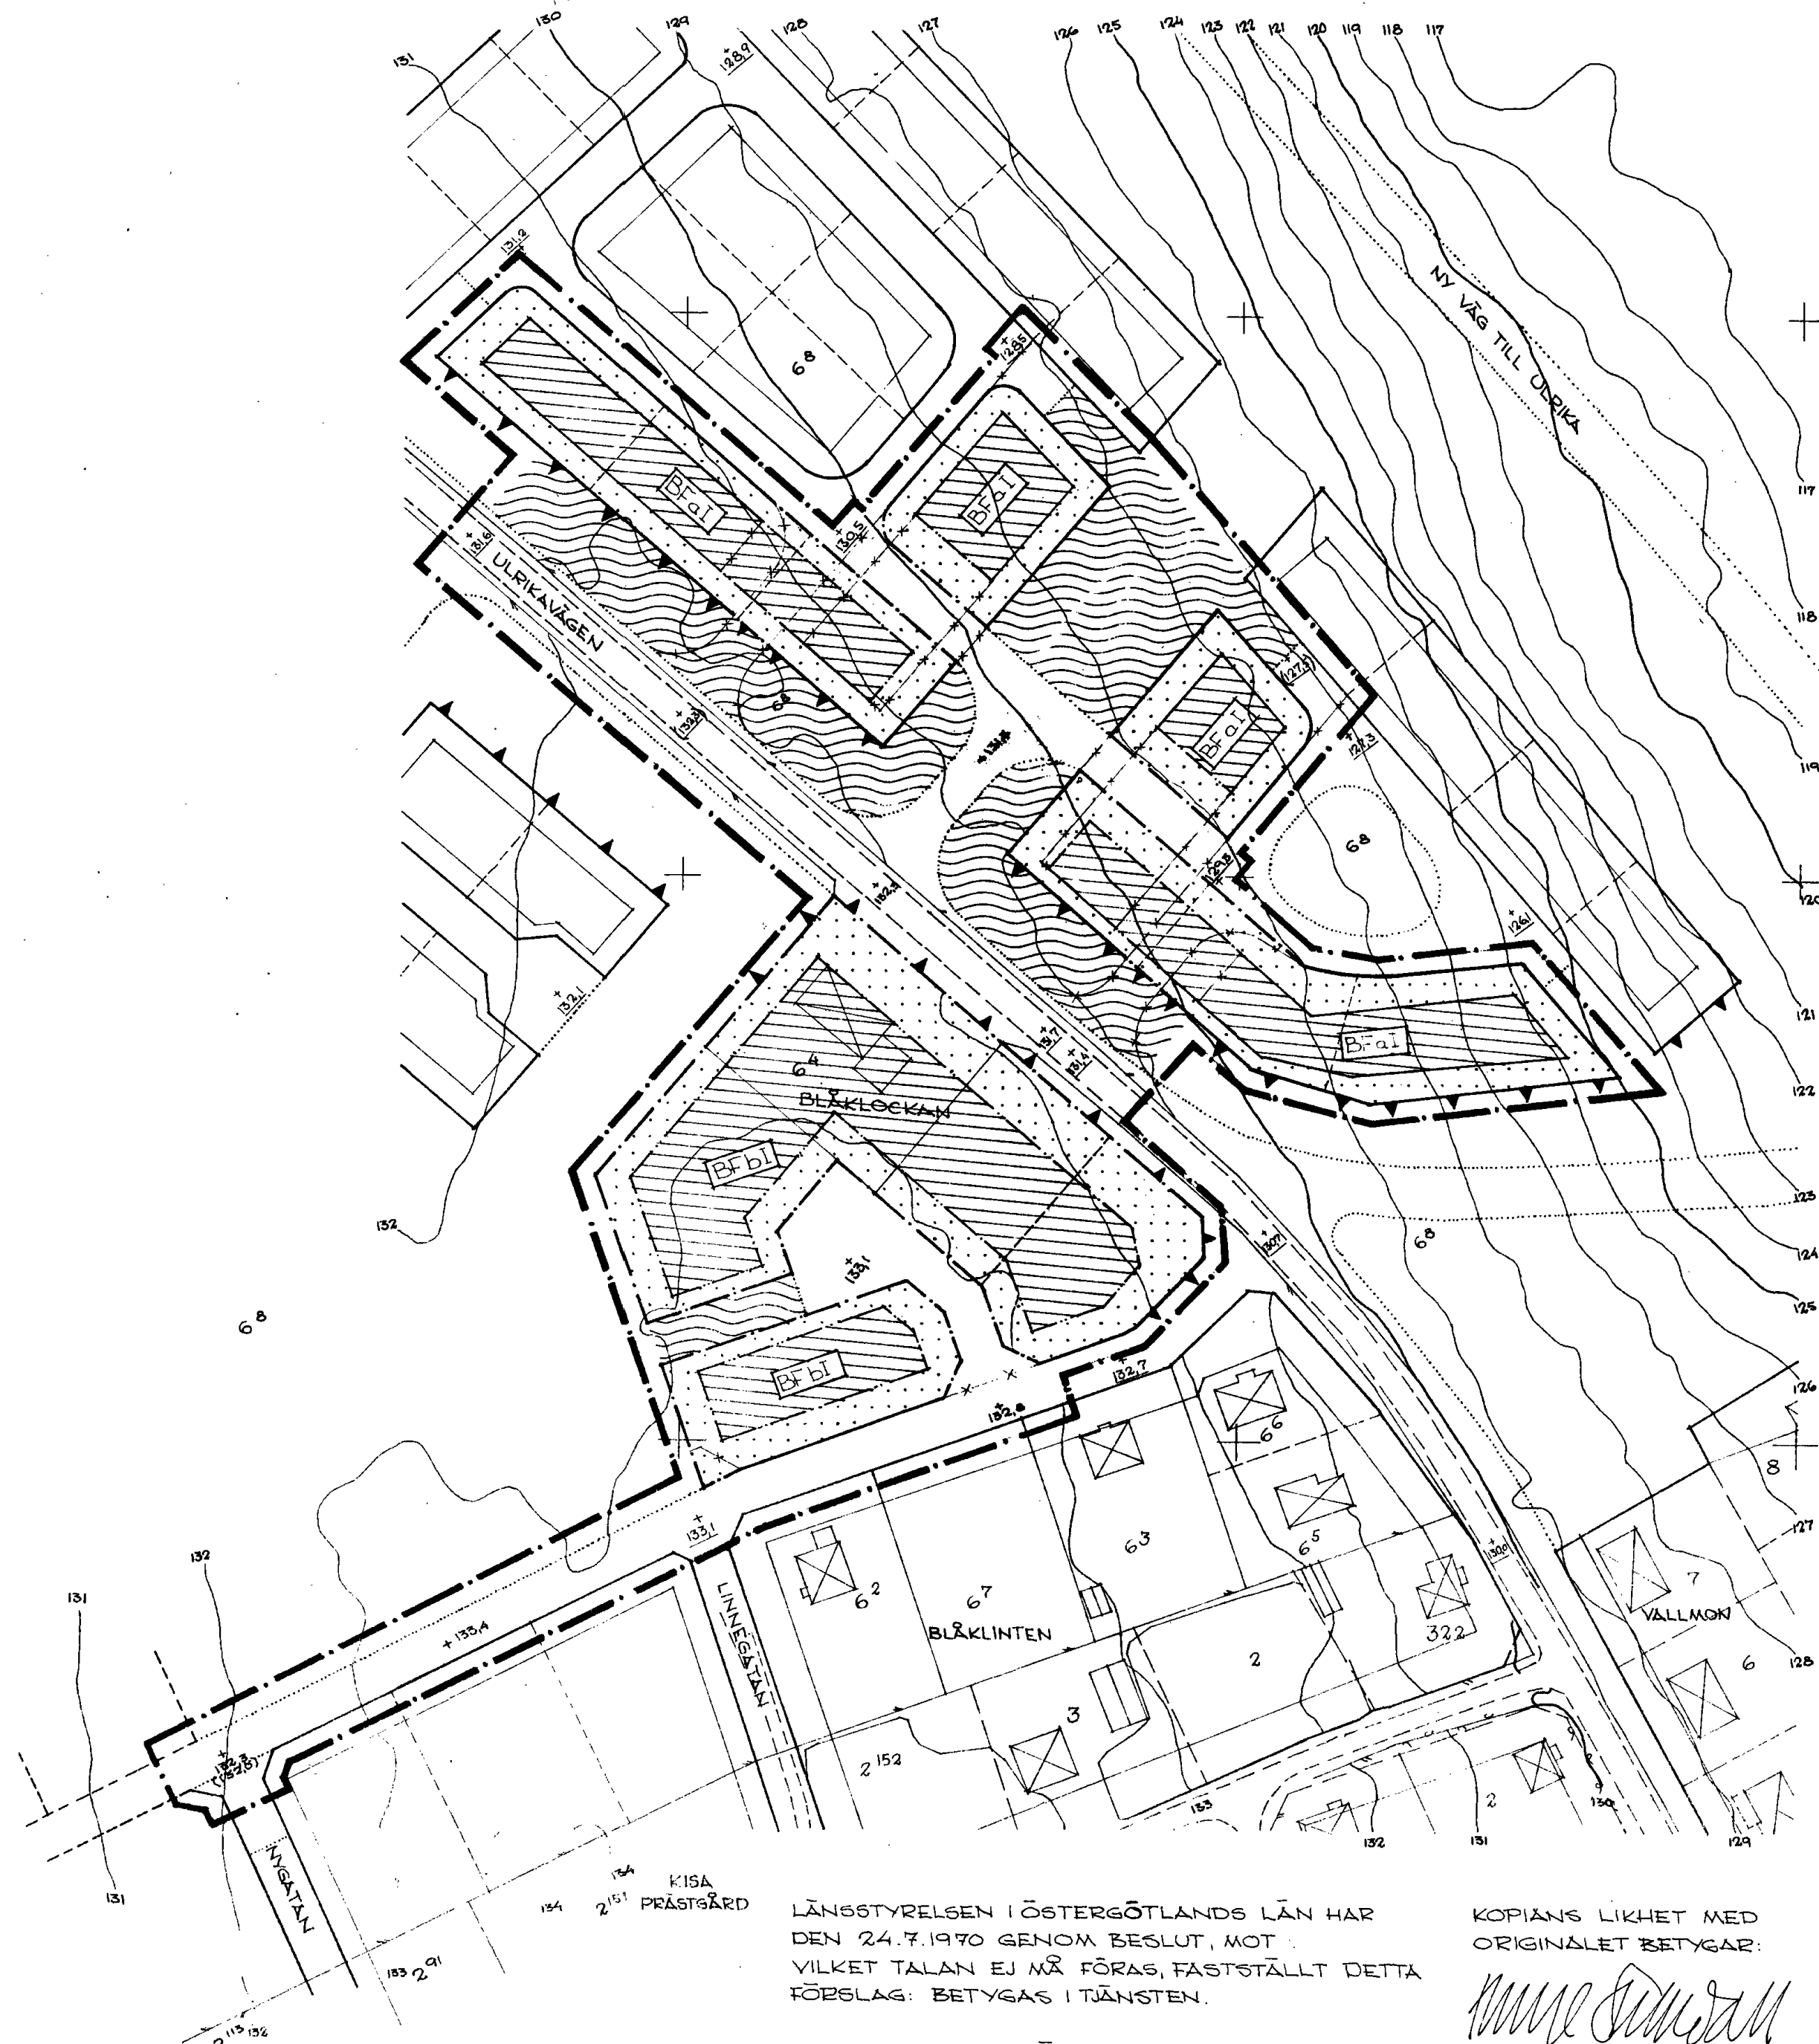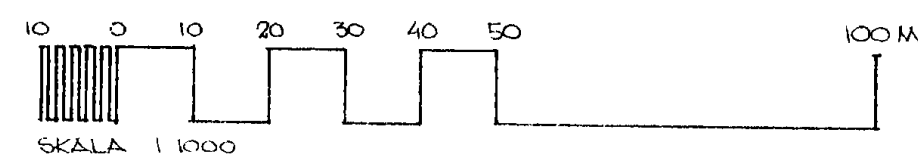

LÄNSSTYRELSEN I ÖSTERGÖTLANDS LÄN HAR
DEN 24.7.1970 GENOM BESLUT, MOT
VILKET TALAN EJ MÅ FÖRAS, FASTSTÄLLT DETTA
FÖRSLAG: BETYGAS I TJÄNSTEN.

M. ALLVIN KÖHNBERG.

KOPIANS LIKHET MED
ORIGINALET BETYGAS:

Börje Stigwall
BÖRJE STIGWALL