

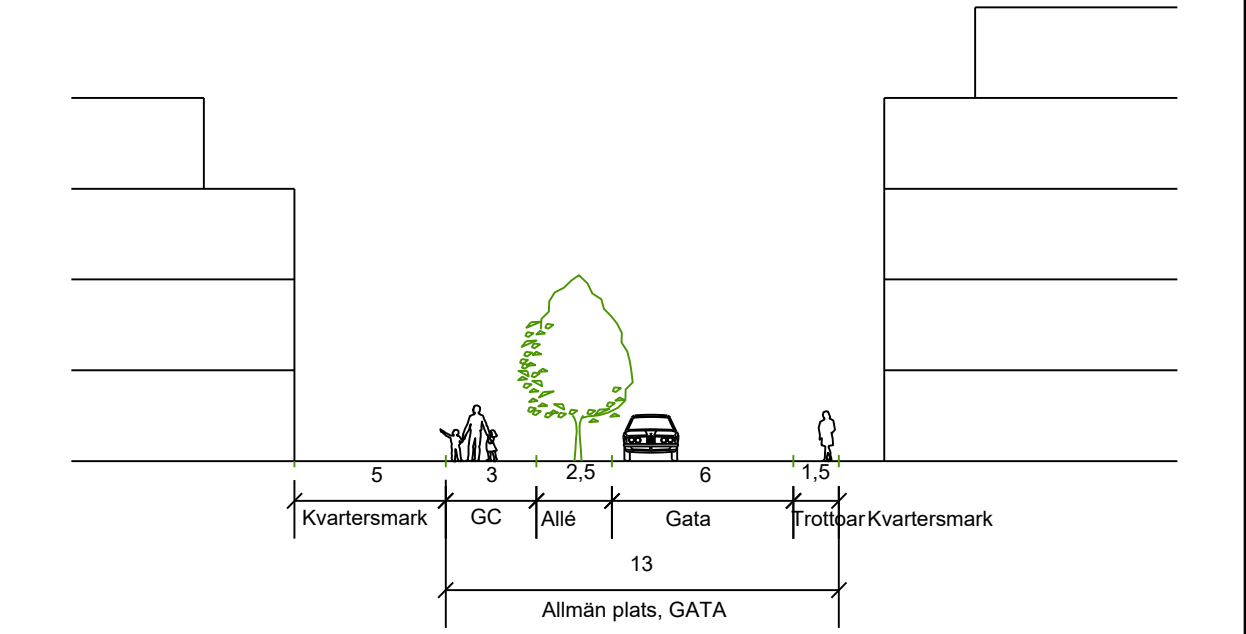
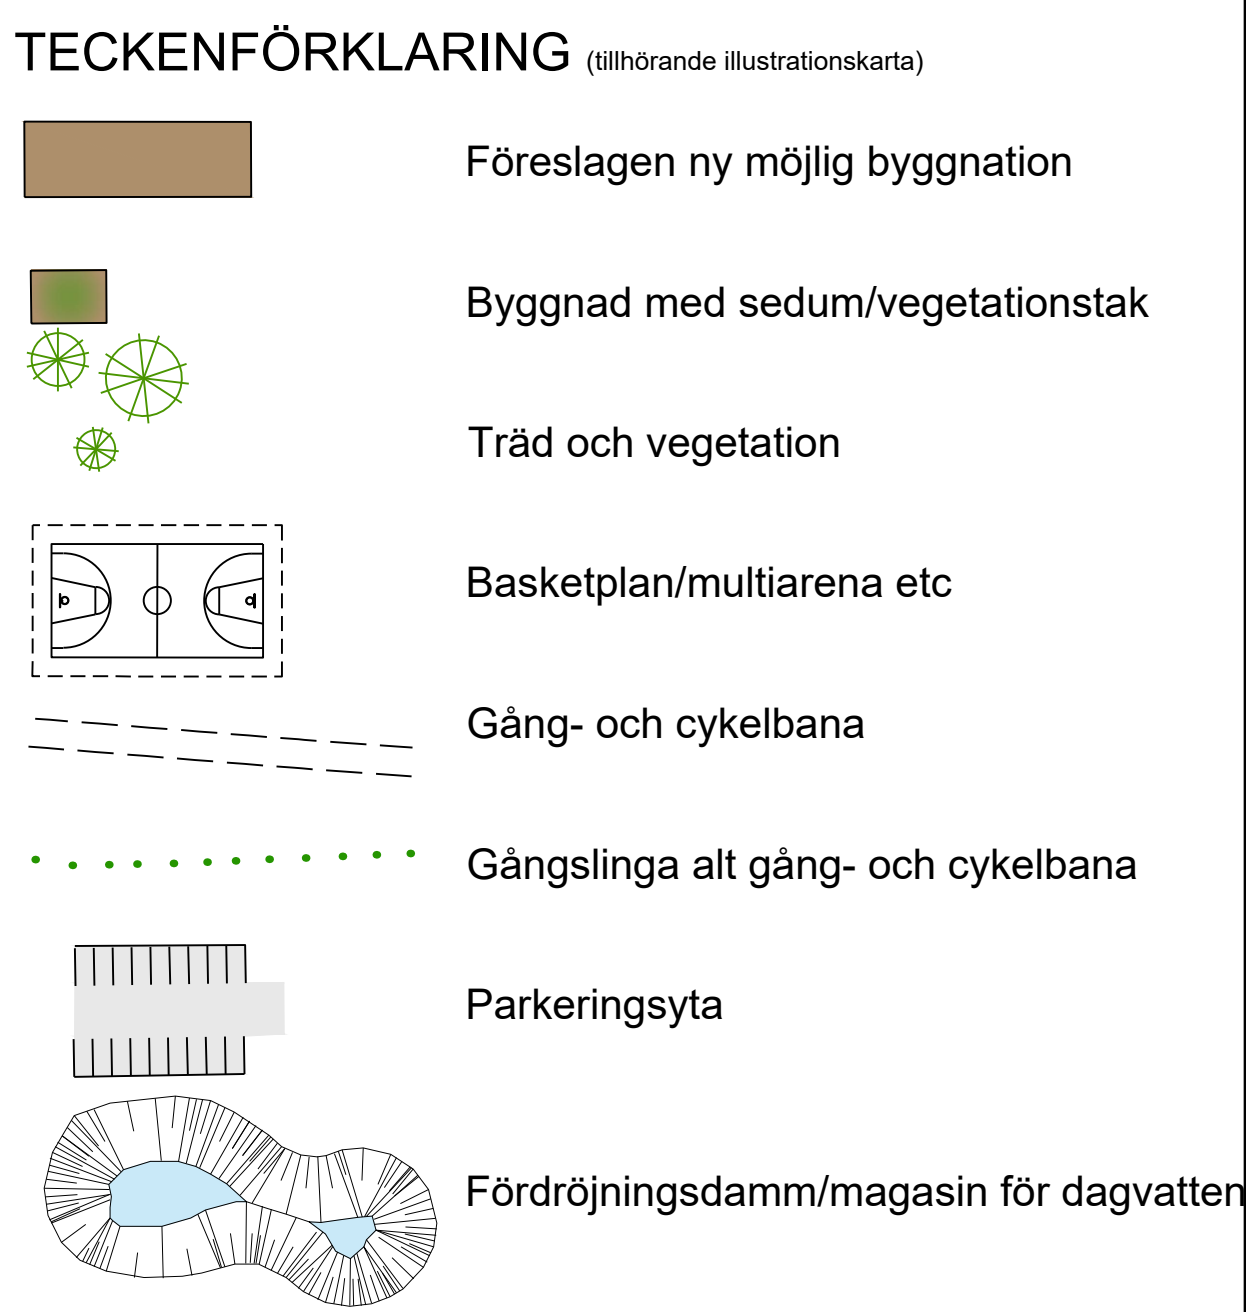


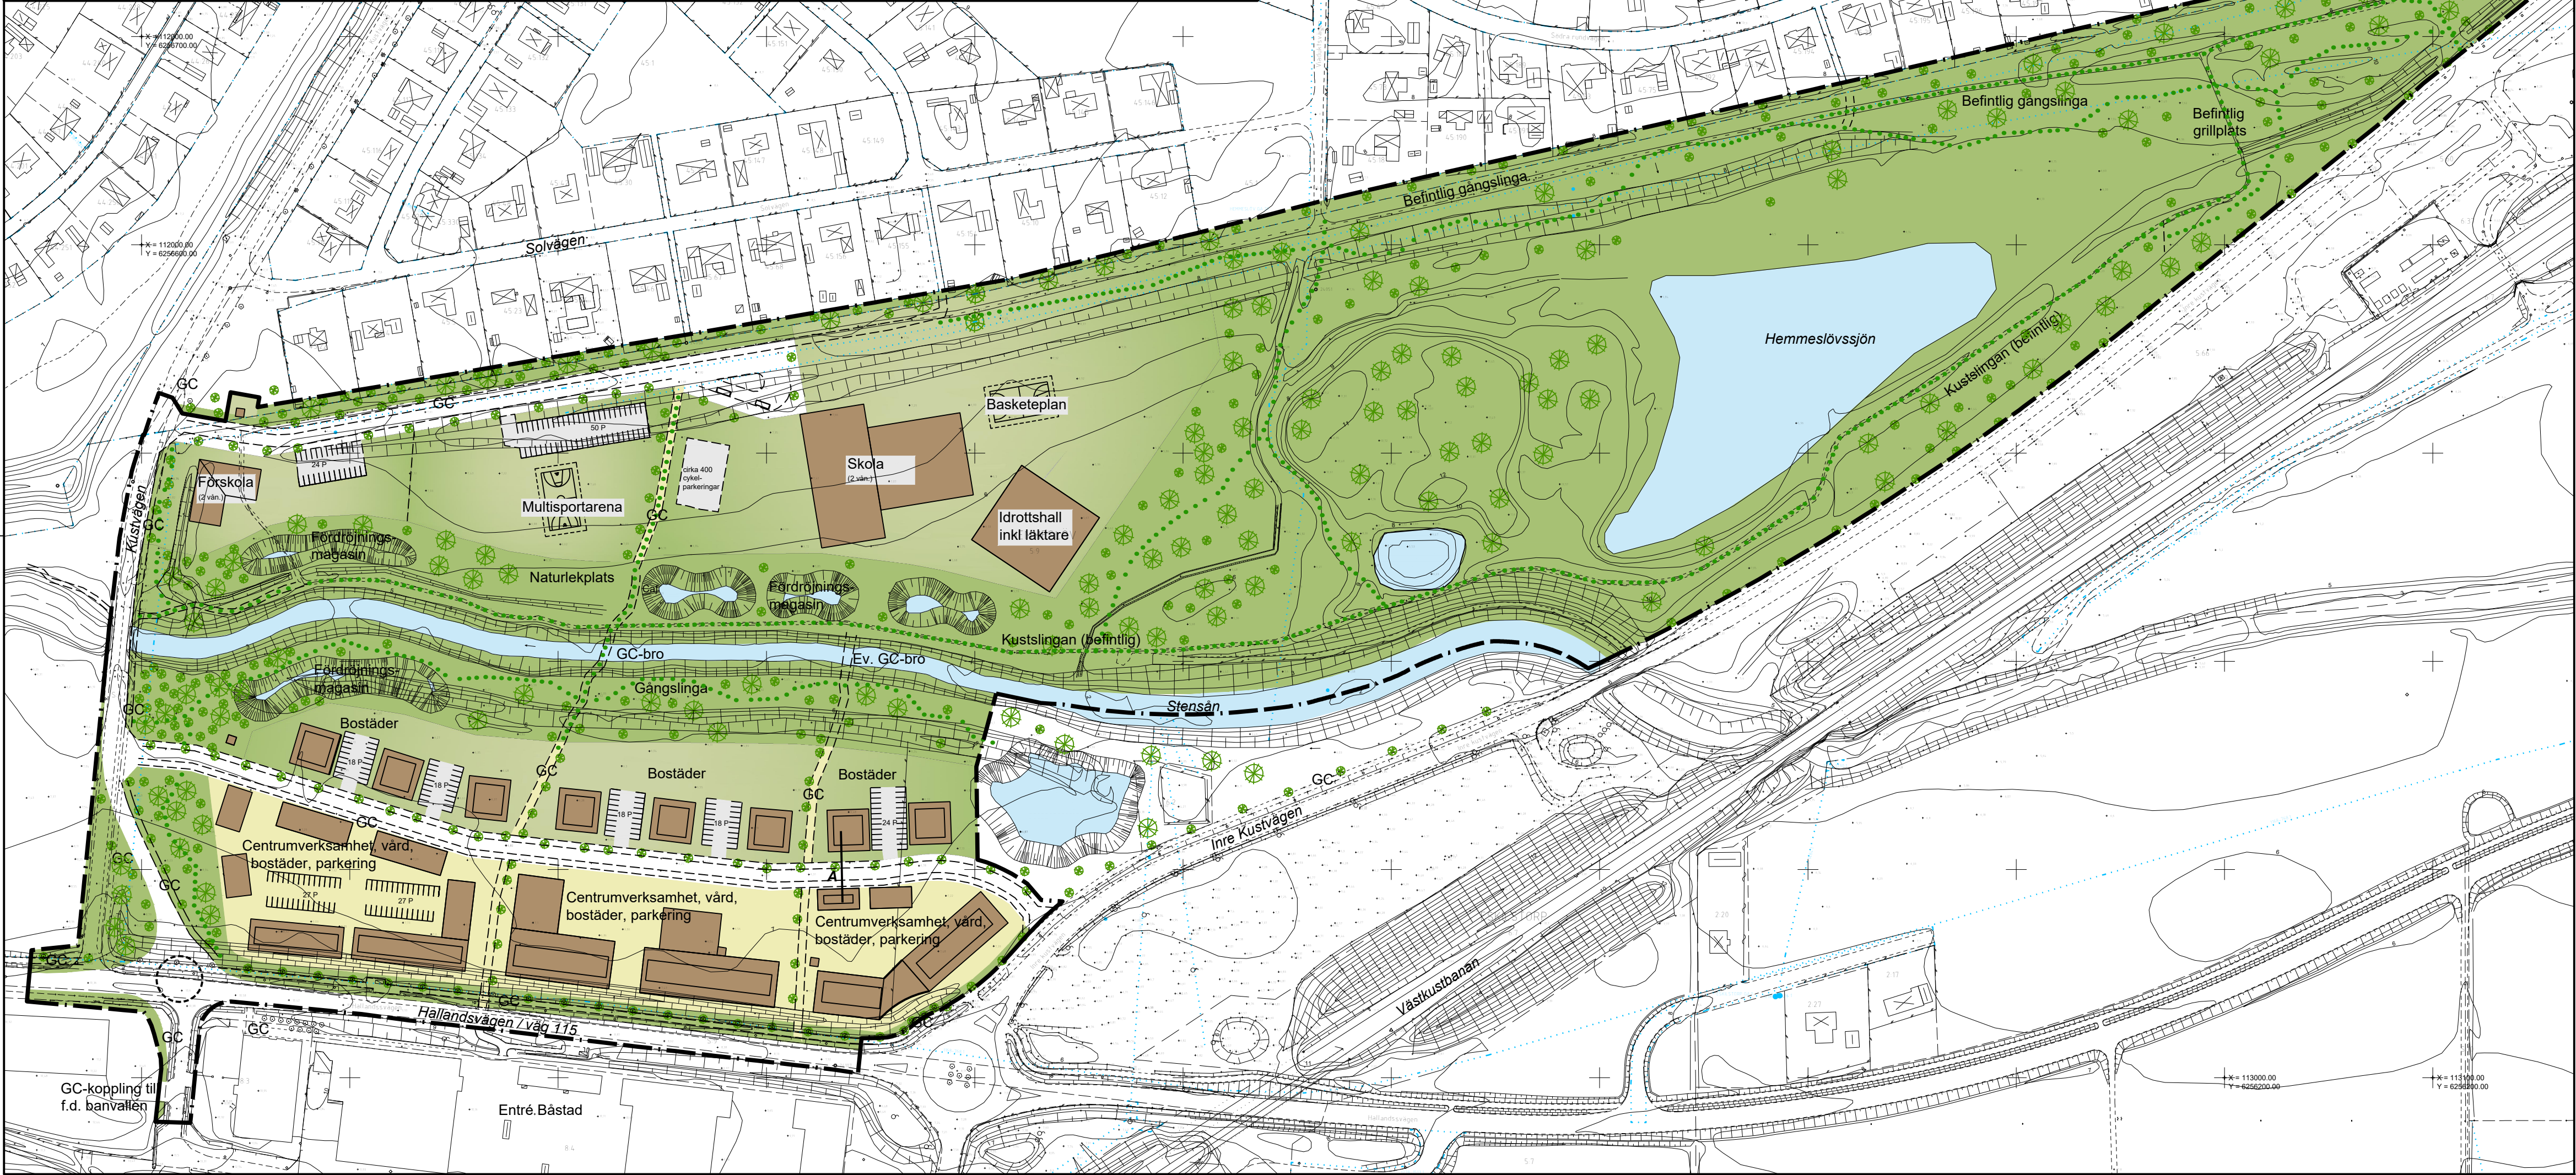



Illustrationskarta - Alternativ 1

Skala: 1:2000 (A1) 1:4000 (A3)

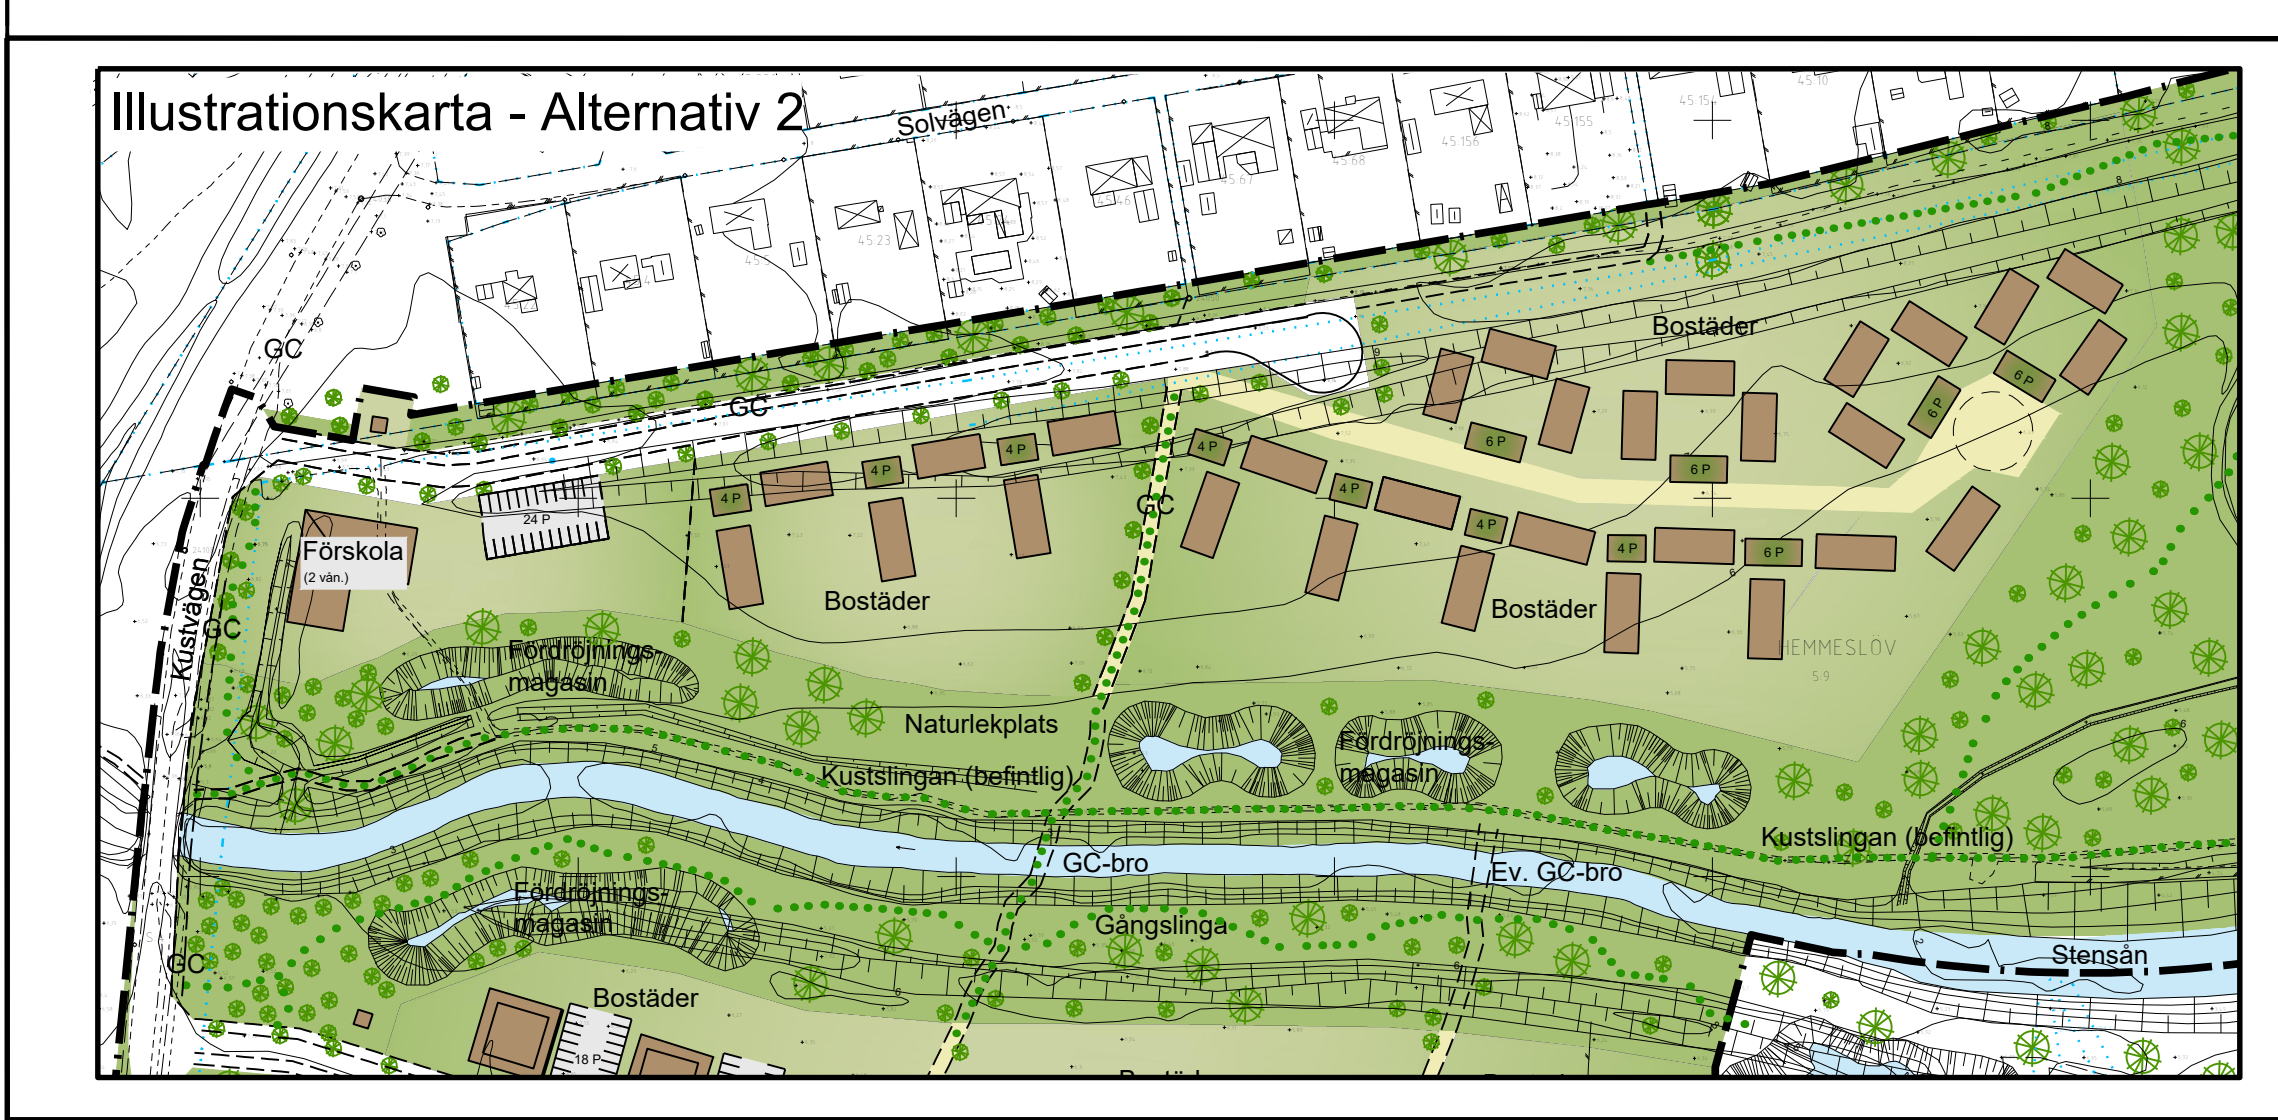


Planområdets läge

TECKENFÖRKLARING
Grundkartans beteckningar

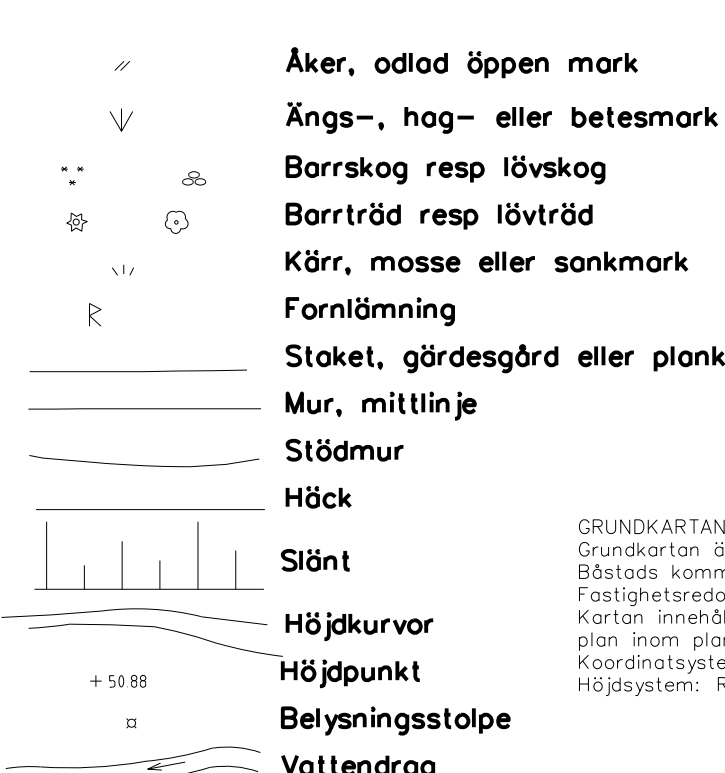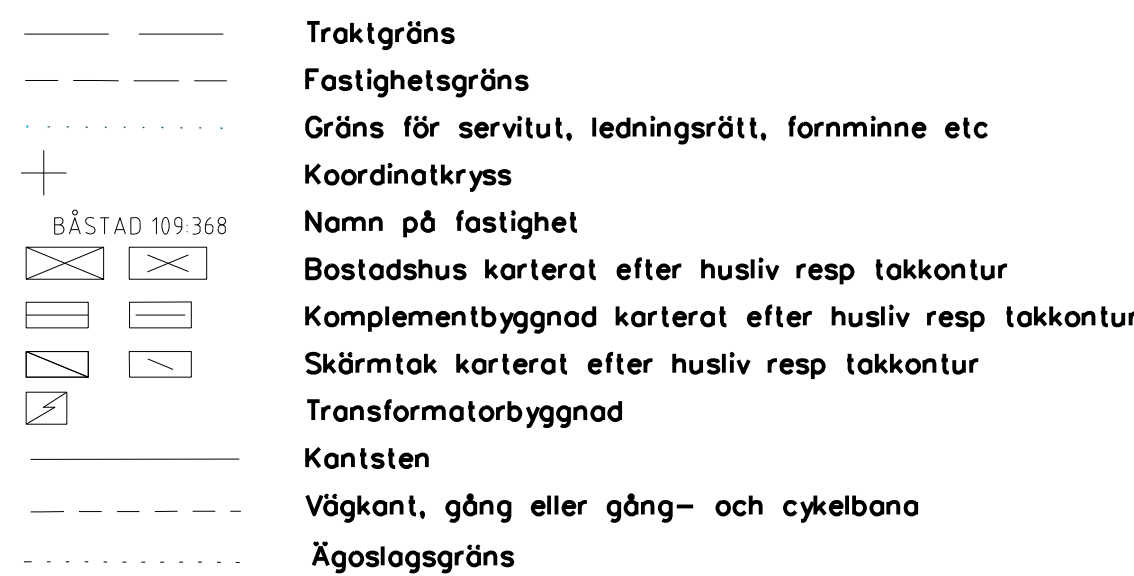

GRUNDKARTAN
Grundkartan är upprättad i mars 2022 på grundval av Båstads kommuns primärkartor. Platsbeskrivning i april 2021. Fastighetsredovisningen avser förhållandena i mars 2022. Kartan innehåller objekt med olika kvalitet. Standardosäkerheten i plan inom planområdet följer HMK-standardnivå 2. Koordinatsystem i plan: SWEREF 99 13 30 Höjdsystem: RH 2000

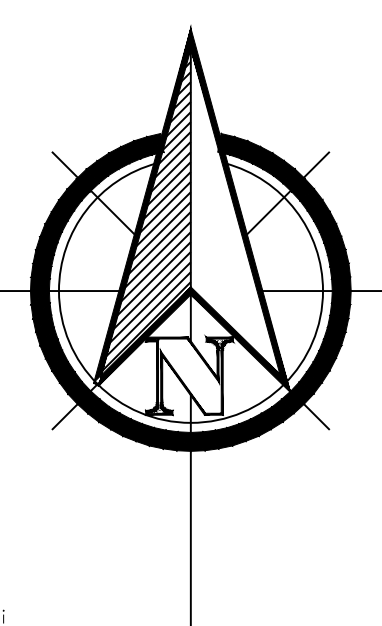

Till planen hör:

- Planprogram
- Plan- och genomförandebeskrivning
- Illustrationskarta
- Behovsbedömning
- Samrådsredogörelse
- Fastighetsförteckning
- Granskningsutlåtande
- Planavgift

BÅSTADS KOMMUN

ANTAGANDEHANDLING 2022-10-09

Illustrationskarta tillhörande detaljplan för del av Hemmeslöv 5:9 (f.d. 6:2) m.fl. Petersberg, i Hemmeslöv Båstads kommun, Skåne län

Upprättad av Samhällsbyggnad, Båstads kommun

Camilla Nermark
Planarkitekt

Klara Harmark-Peters
Planchef

Beslutsdatum	Instans
Antagande	KF
221116	
Laga kraft	
230214	
1697	