


Uppgifter om grundkartan

Utdrag ur Örnsköldsviks kommuns primärkarta, kompletterad 2007
Fastighetsredovisningen aktuell 22 augusti 2007
Koordinatsystem: RT 90 Ögon
Höjdsystem: Ö-viks lokala
Mätklass: II
Upprättad 22 augusti 2007 av plan och miljökontoret

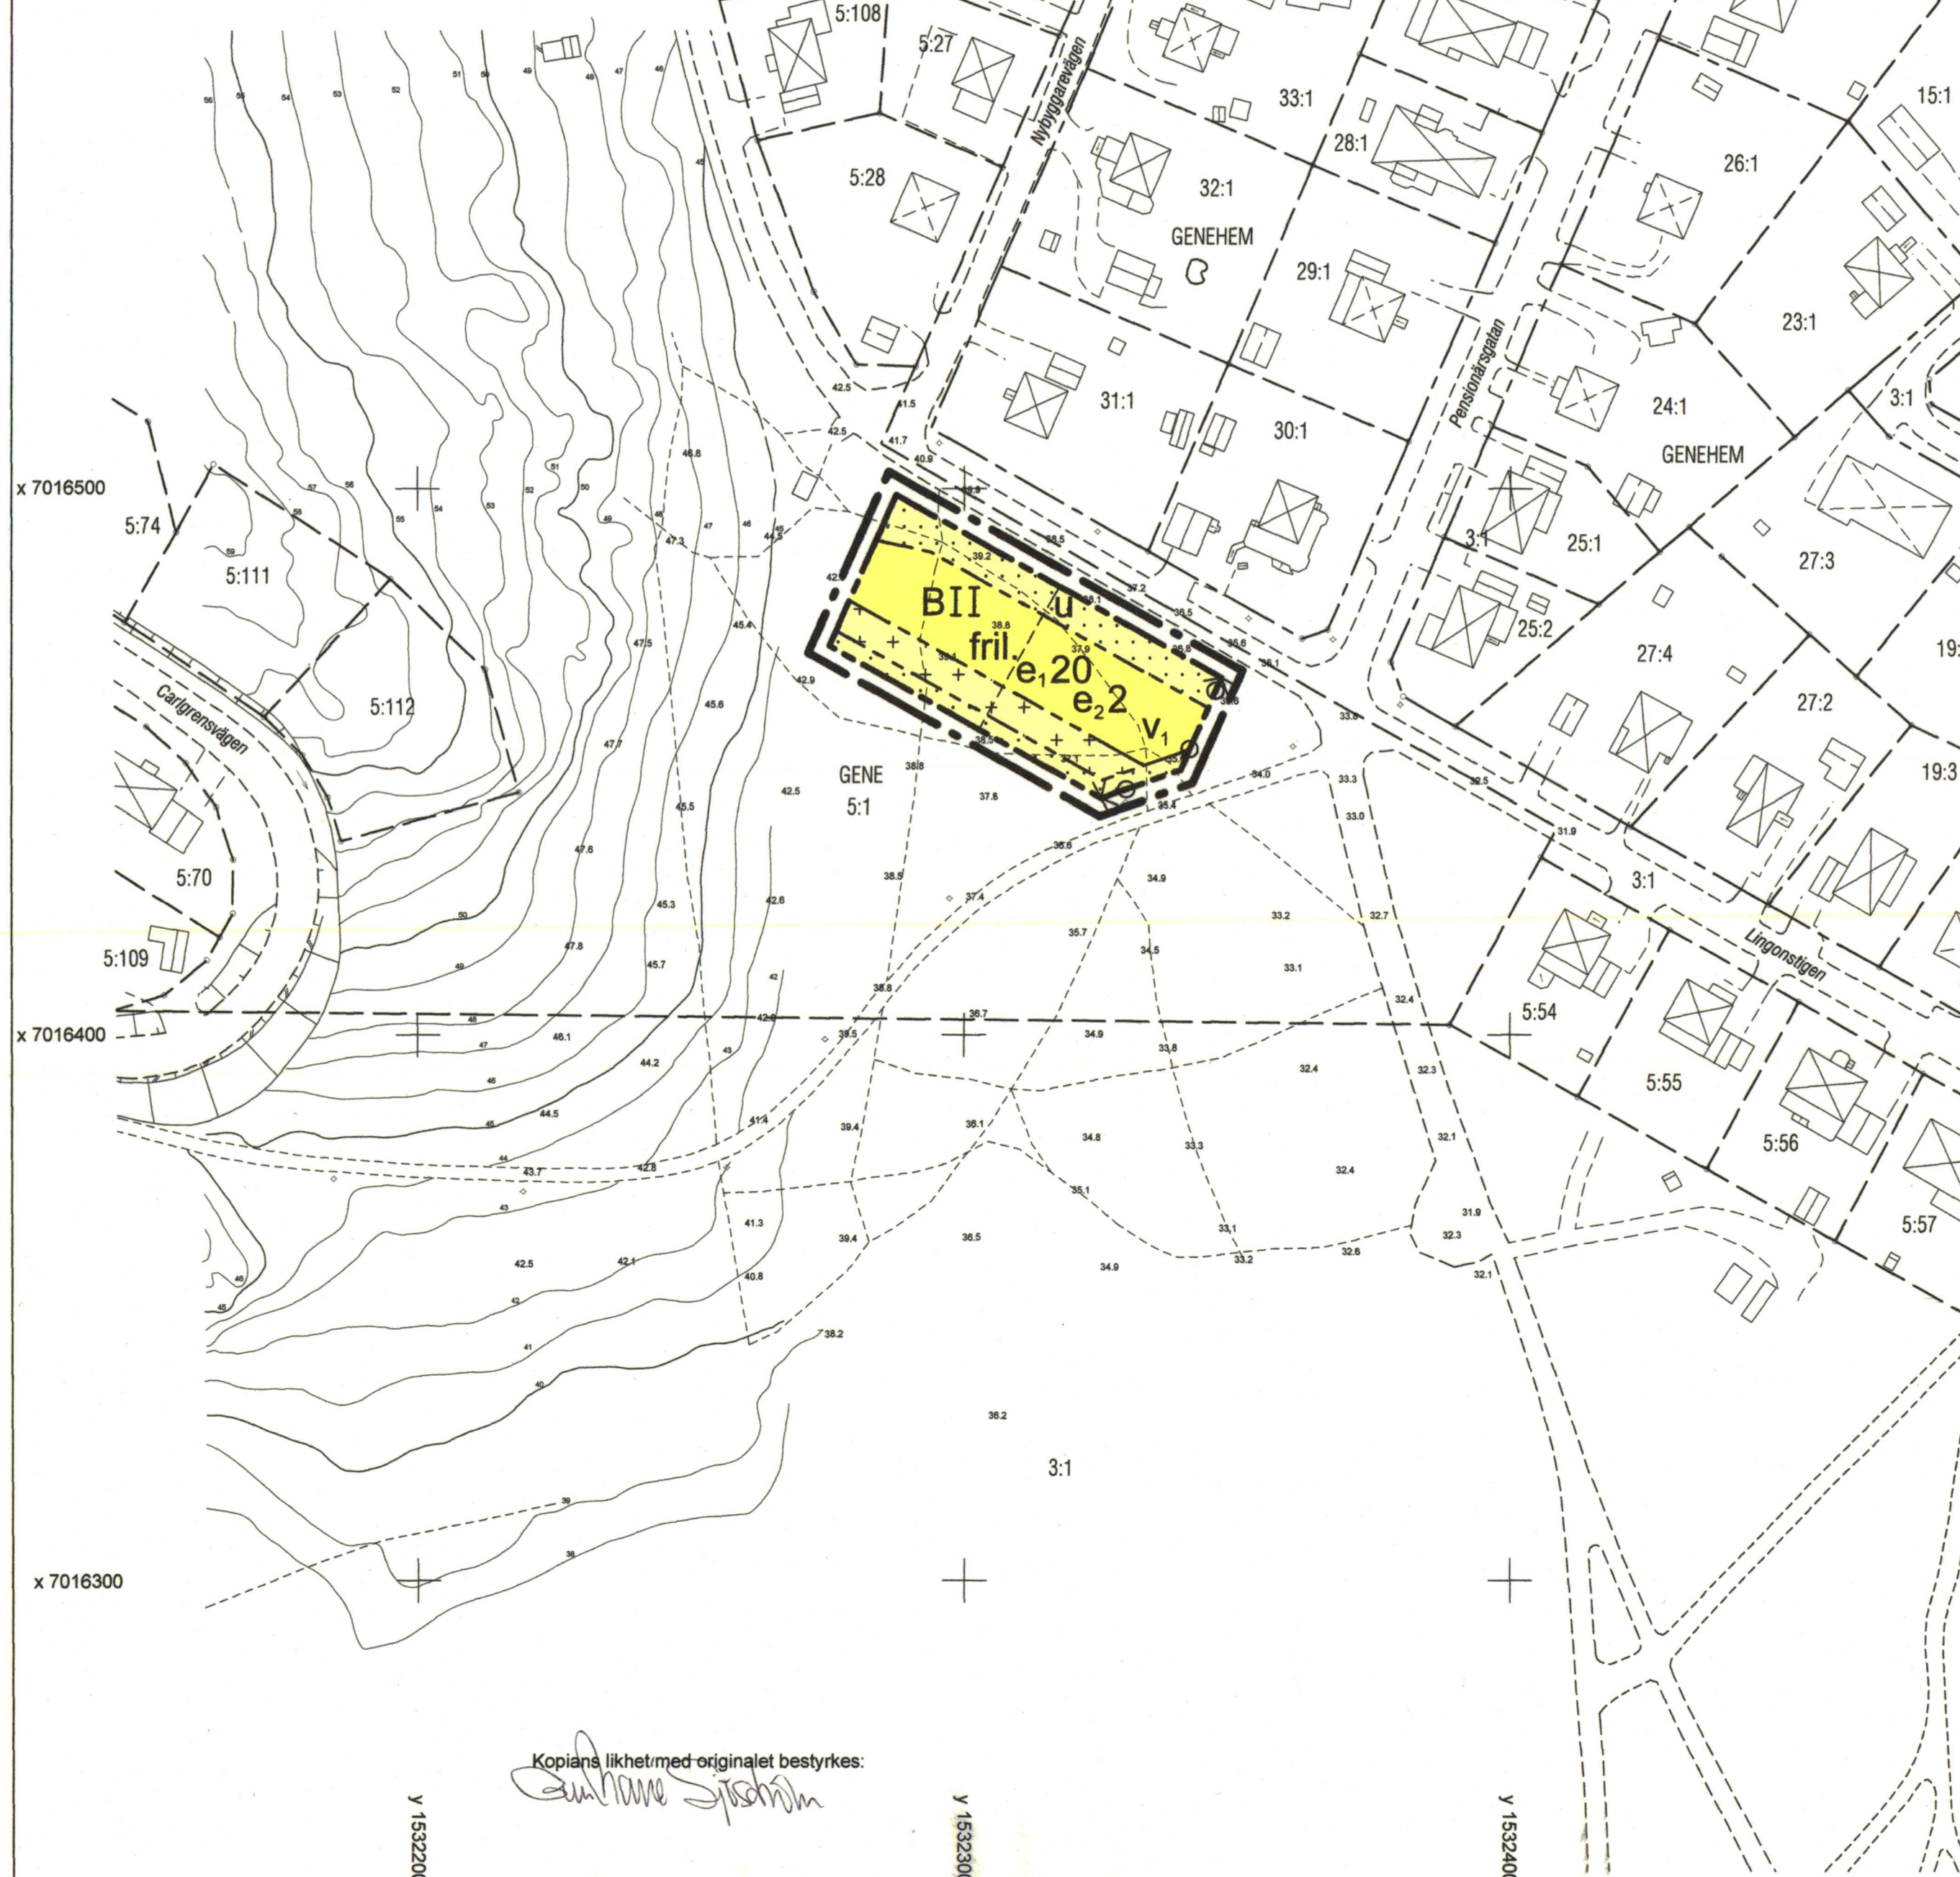

Grundkartans beteckningar

---	Fastighetsgräns
---	Traktgräns
---	Traktnamn
6:1	Fastighetsbeteckning
[Symbol]	Byggnader, fasadlinjer redovisade
[Symbol]	Byggnader, takens begränsningslinjer redovisade
---	Staket
---	Stig
---	Slänt
---	Väg
0.0	Avvägd höjd
+	Rutnätspunkt

Planbestämmelser

Följande gäller inom områden med nedanstående beteckningar. Endast angiven användning och utformning är tillåten. Bestämmelser utan beteckning gäller inom hela planområdet.

Gränser

---	Gräns för planområde (tre meter utanför)
---	Användningsgräns
---	Egenskapsgräns

Användning av mark

Kvartersmark

B	Bostäder
---	----------

Begränsningar av markens bebyggande

[Symbol]	Marken får inte bebyggas
[Symbol]	Marken får endast bebyggas med uthus och garage

Markens anordnande

In- och utfart	
[Symbol]	Körbar in- och utfart får inte anordnas

Utformning

I	Högsta antal våningar
fril.	Endast friliggande hus
v1	Vind får inte inredas utöver angivet våningsantal
u	Marken skall vara tillgänglig för allmänna underjordiska ledningar

Utnyttjandegrad

e1 00	Största byggnadsarea i procent av fastighetsarea
e2 0	Högsta antal tomter

Administrativa bestämmelser

Genomförandetid	
[Symbol]	Genomförandetiden är fem år från den dag planen vunnit laga kraft

Illustrationer

---	Illustrationsgräns
-----	--------------------

PLANKARTA DETALJPLAN FÖR GENE 5:1, DEL AV

ÖRNSKÖLDSVIKS KOMMUN
VÄSTERNORRLANDS LÄN

UPPRÄTTAD 28 AUGUSTI 2008
PLAN- OCH MILJÖKONTORET, ÖRNSKÖLDSVIK

Antagen: Plan- och miljönämnden
18 juni 2009, § 75
Laga kraft: 16 juli 2009

KARIN SKOPAC
PLANINGENJÖR

SKALA 1:1000 / A2
0 10 20 30 40 50 100 150

SP09/0618/1

Kopiens likhet med originalet bestyrkes:

Antagelse