


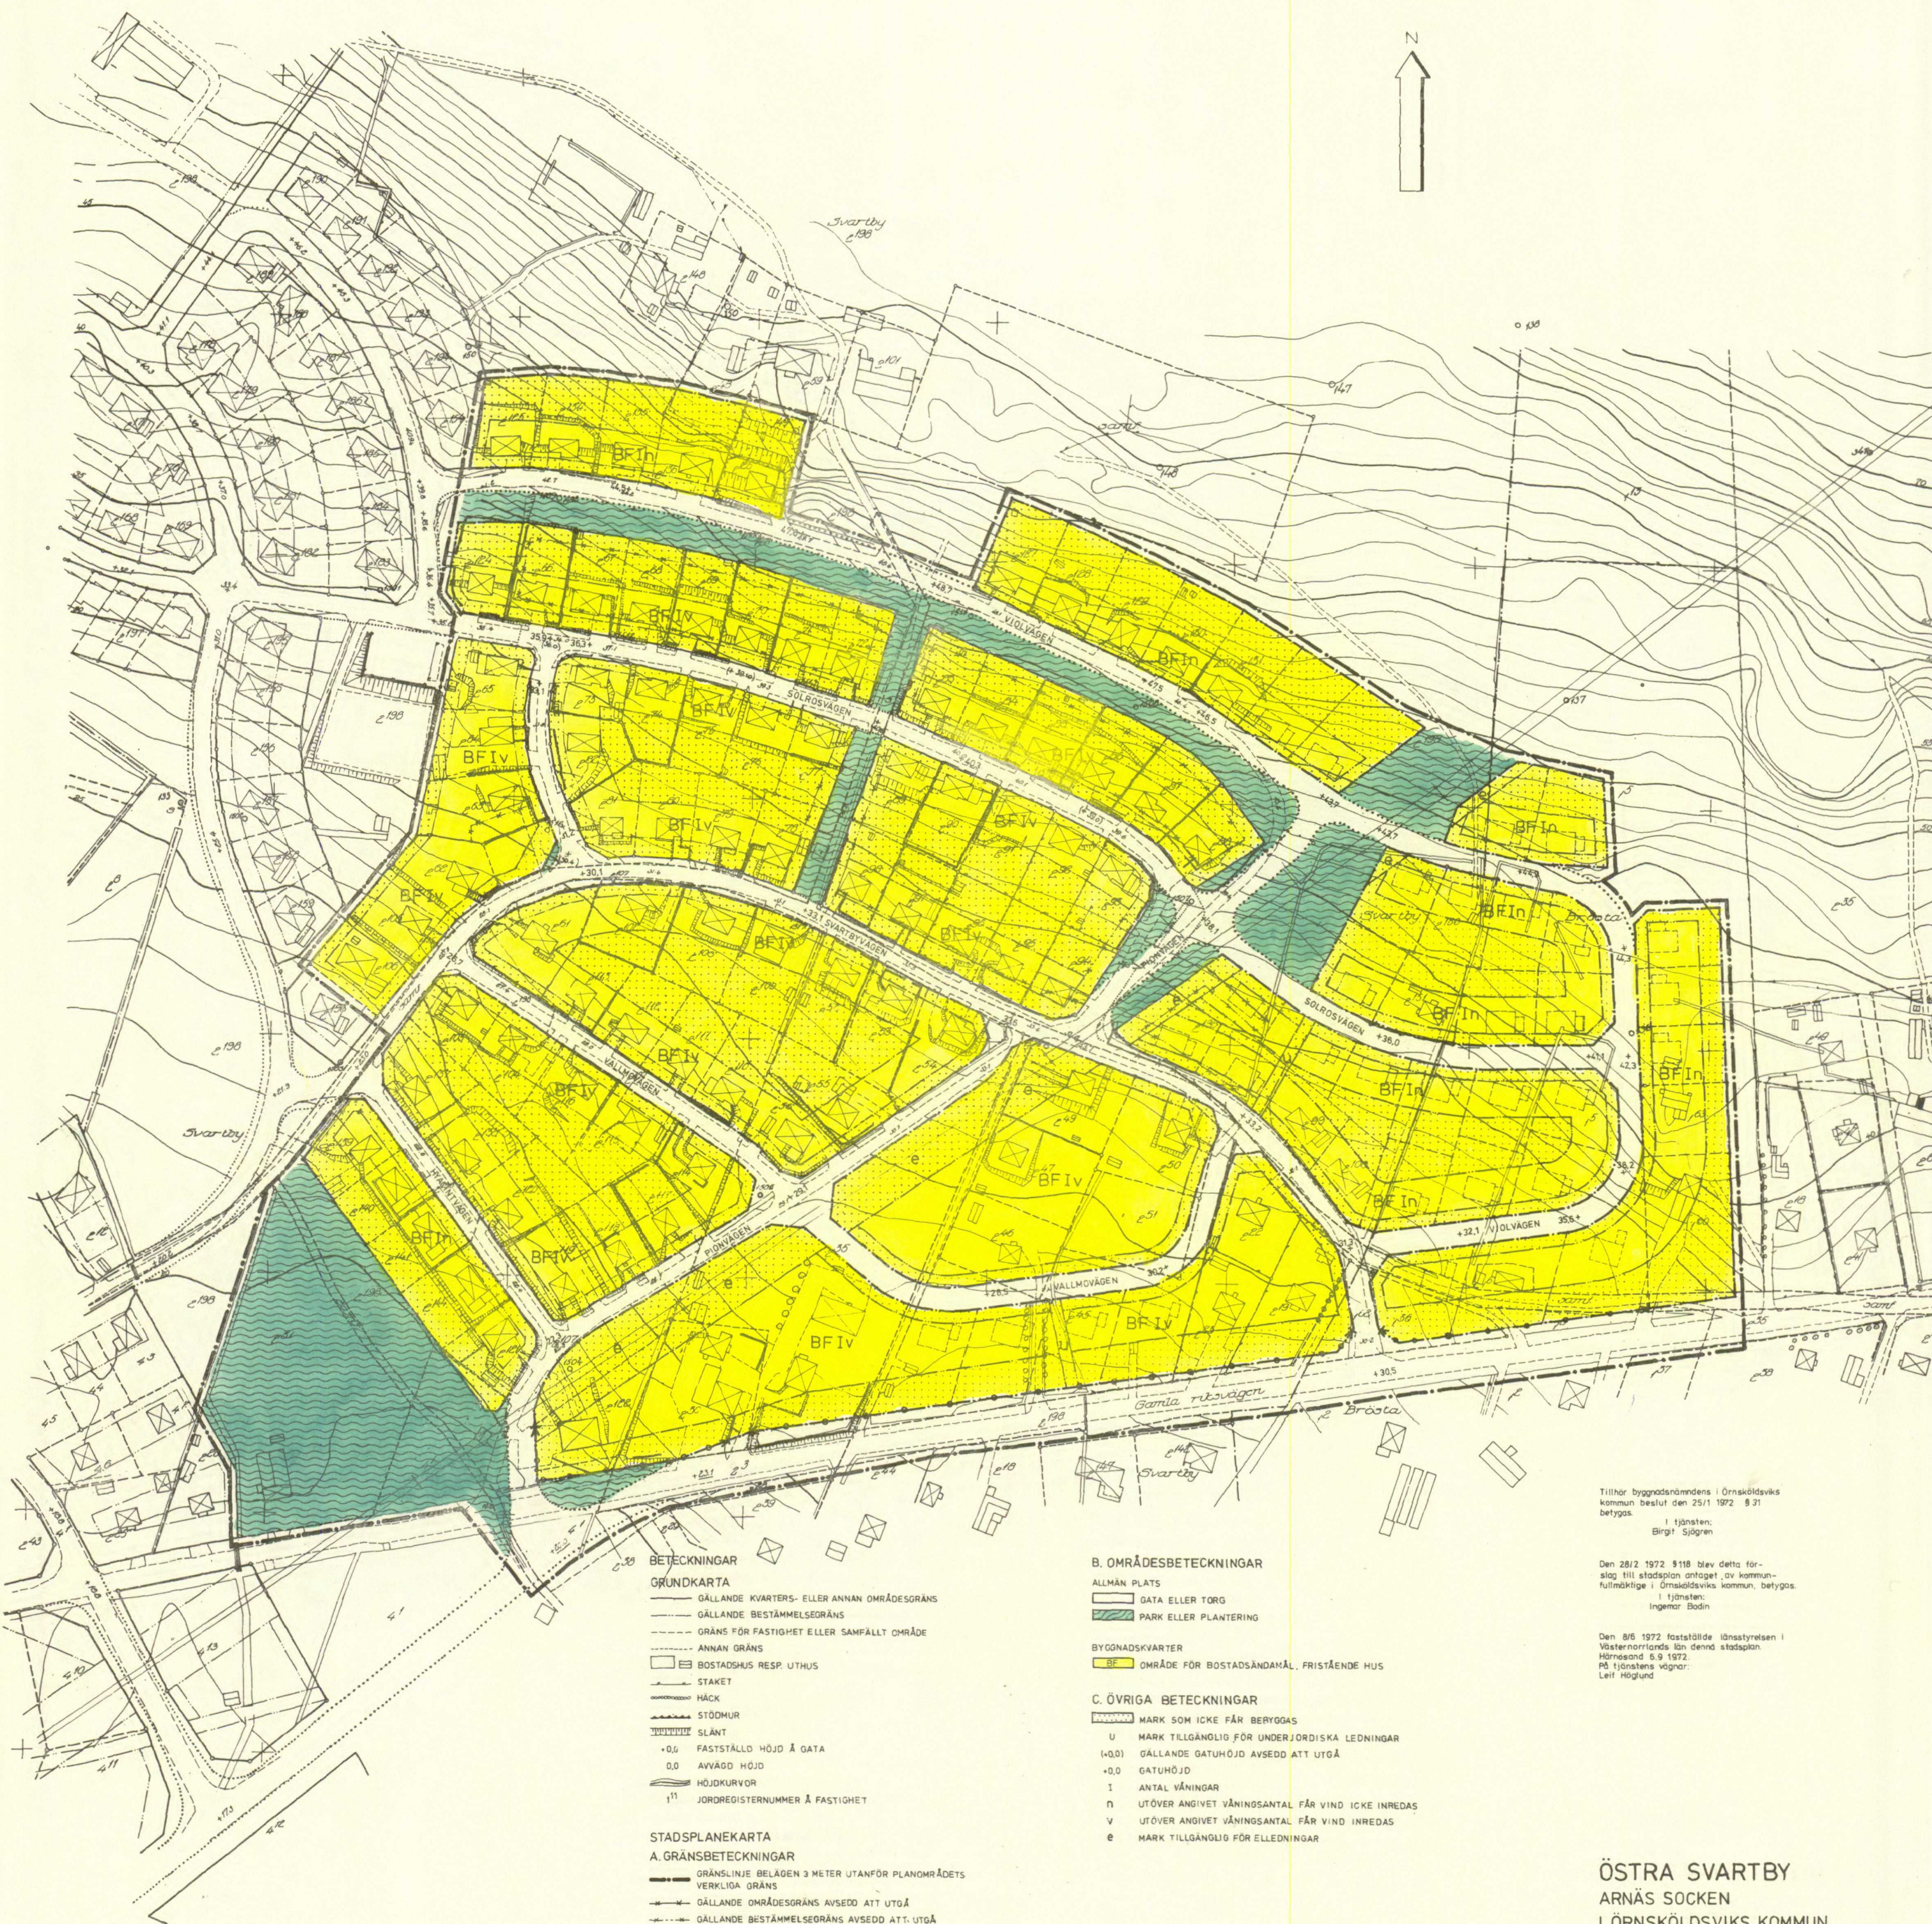

BETECKNINGAR
GRUNDKARTA
— GÄLLANDE KVARTERS- ELLER ANNAN OMRÅDESGRÄNS
— GÄLLANDE BESTÄMMELSEGRÄNS
— GRÄNS FÖR FASTIGHET ELLER SAMFÄLLT OMRÅDE
— ANNAN GRÄNS
□ BOSTADSHUS RESP. UTHUS
— STAKET
— HÄCK
— STÖDMUR
— SLÄNT
+0.0 FASTSTÄLLD HÖJD Å GATA
0.0 AVVÄDD HÖJD
— HÖJDKURVOR
111 JORDREISTERNUMMER Å FASTIGHET

STADSPANEKARTA
A. GRÄNSBETECKNINGAR
— GRÄNSLINJE BELÄGEN 3 METER UTANFÖR PLANOMRÅDETS VERKLIGA GRÄNS
— GÄLLANDE OMRÅDESGRÄNS AVSEDD ATT UTGÅ
— GÄLLANDE BESTÄMMELSEGRÄNS AVSEDD ATT UTGÅ
— KVARTERS- ELLER ANNAN OMRÅDESGRÄNS
— BESTÄMMELSEGRÄNS
— GRÄNSLINJER EJ AVSEDDA ATT FASTSTÄLLAS
— FÖRBUD MOT UTFART
— TVÄRSTRECK MED PIL MARKERAR FÖRBUDETS SLUT

B. OMRÅDESBETECKNINGAR
ALLMÄN PLATS
□ GATA ELLER TORG
□ PARK ELLER PLANTERING
BYGGNADSKVARTER
— OMRÅDE FÖR BOSTADSÄNDAMÅL, FRISTÅENDE HUS
C. ÖVRIGA BETECKNINGAR
— MARK SOM ICKE FÅR BERYGGAS
U MARK TILGÄNGLIG FÖR UNDERJORDISKA LEDNINGAR
+0.0 GÄLLANDE GATUHÖJD AVSEDD ATT UTGÅ
+0.0 GATUHÖJD
1 ANTAL VÅNINGAR
n UTÖVER ANGIVET VÄNINGANTAL FÅR VIND ICKE INREDAS
v UTÖVER ANGIVET VÄNINGANTAL FÅR VIND INREDAS
e MARK TILGÄNGLIG FÖR ELLEDNINGAR

Tillhör byggnadsnämndens i Örnsköldsviks kommun beslut den 25/1 1972 § 31 betygas.
I tjänsten:
Birgit Sjögren

Den 28/2 1972 § 118 blev detta förslag till stadsplan antaget, av kommunfullmäktige i Örnsköldsviks kommun, betygas.
I tjänsten:
Ingemar Bodin

Den 8/6 1972 fastställde länsstyrelsen i Västerbottens län denna stadsplan. Härmed § 9 1972.
På tjänstens vägnar:
Leif Höglund

GRUNDKARTA UPPRÄTTAD I AUGUSTI 1967 AV STADSINGENJÖR BENGT LINDHOLM

ÖSTRA SVARTBY
ARNÄS SOCKEN
I ÖRNSKÖLDVIKS KOMMUN

FÖRSLAG TILL STADSPAN
STADSPANEKARTA SKALA 1: 000

SJÄLEVAD 1971-10-12, REV 1972-01-25