

Original



Förslag till stadsplan för ENESLÄNTEN inom JÄRNA i SÖDERTÄLJE

Upprättat å stadsarkitektkontoret i
Södertälje den 13 april 1977

Lars Thylén
Stadsarkitekt

Olle Landberg
Planarkitekt

Bengt Lindskog
Stadsplaneingenjör

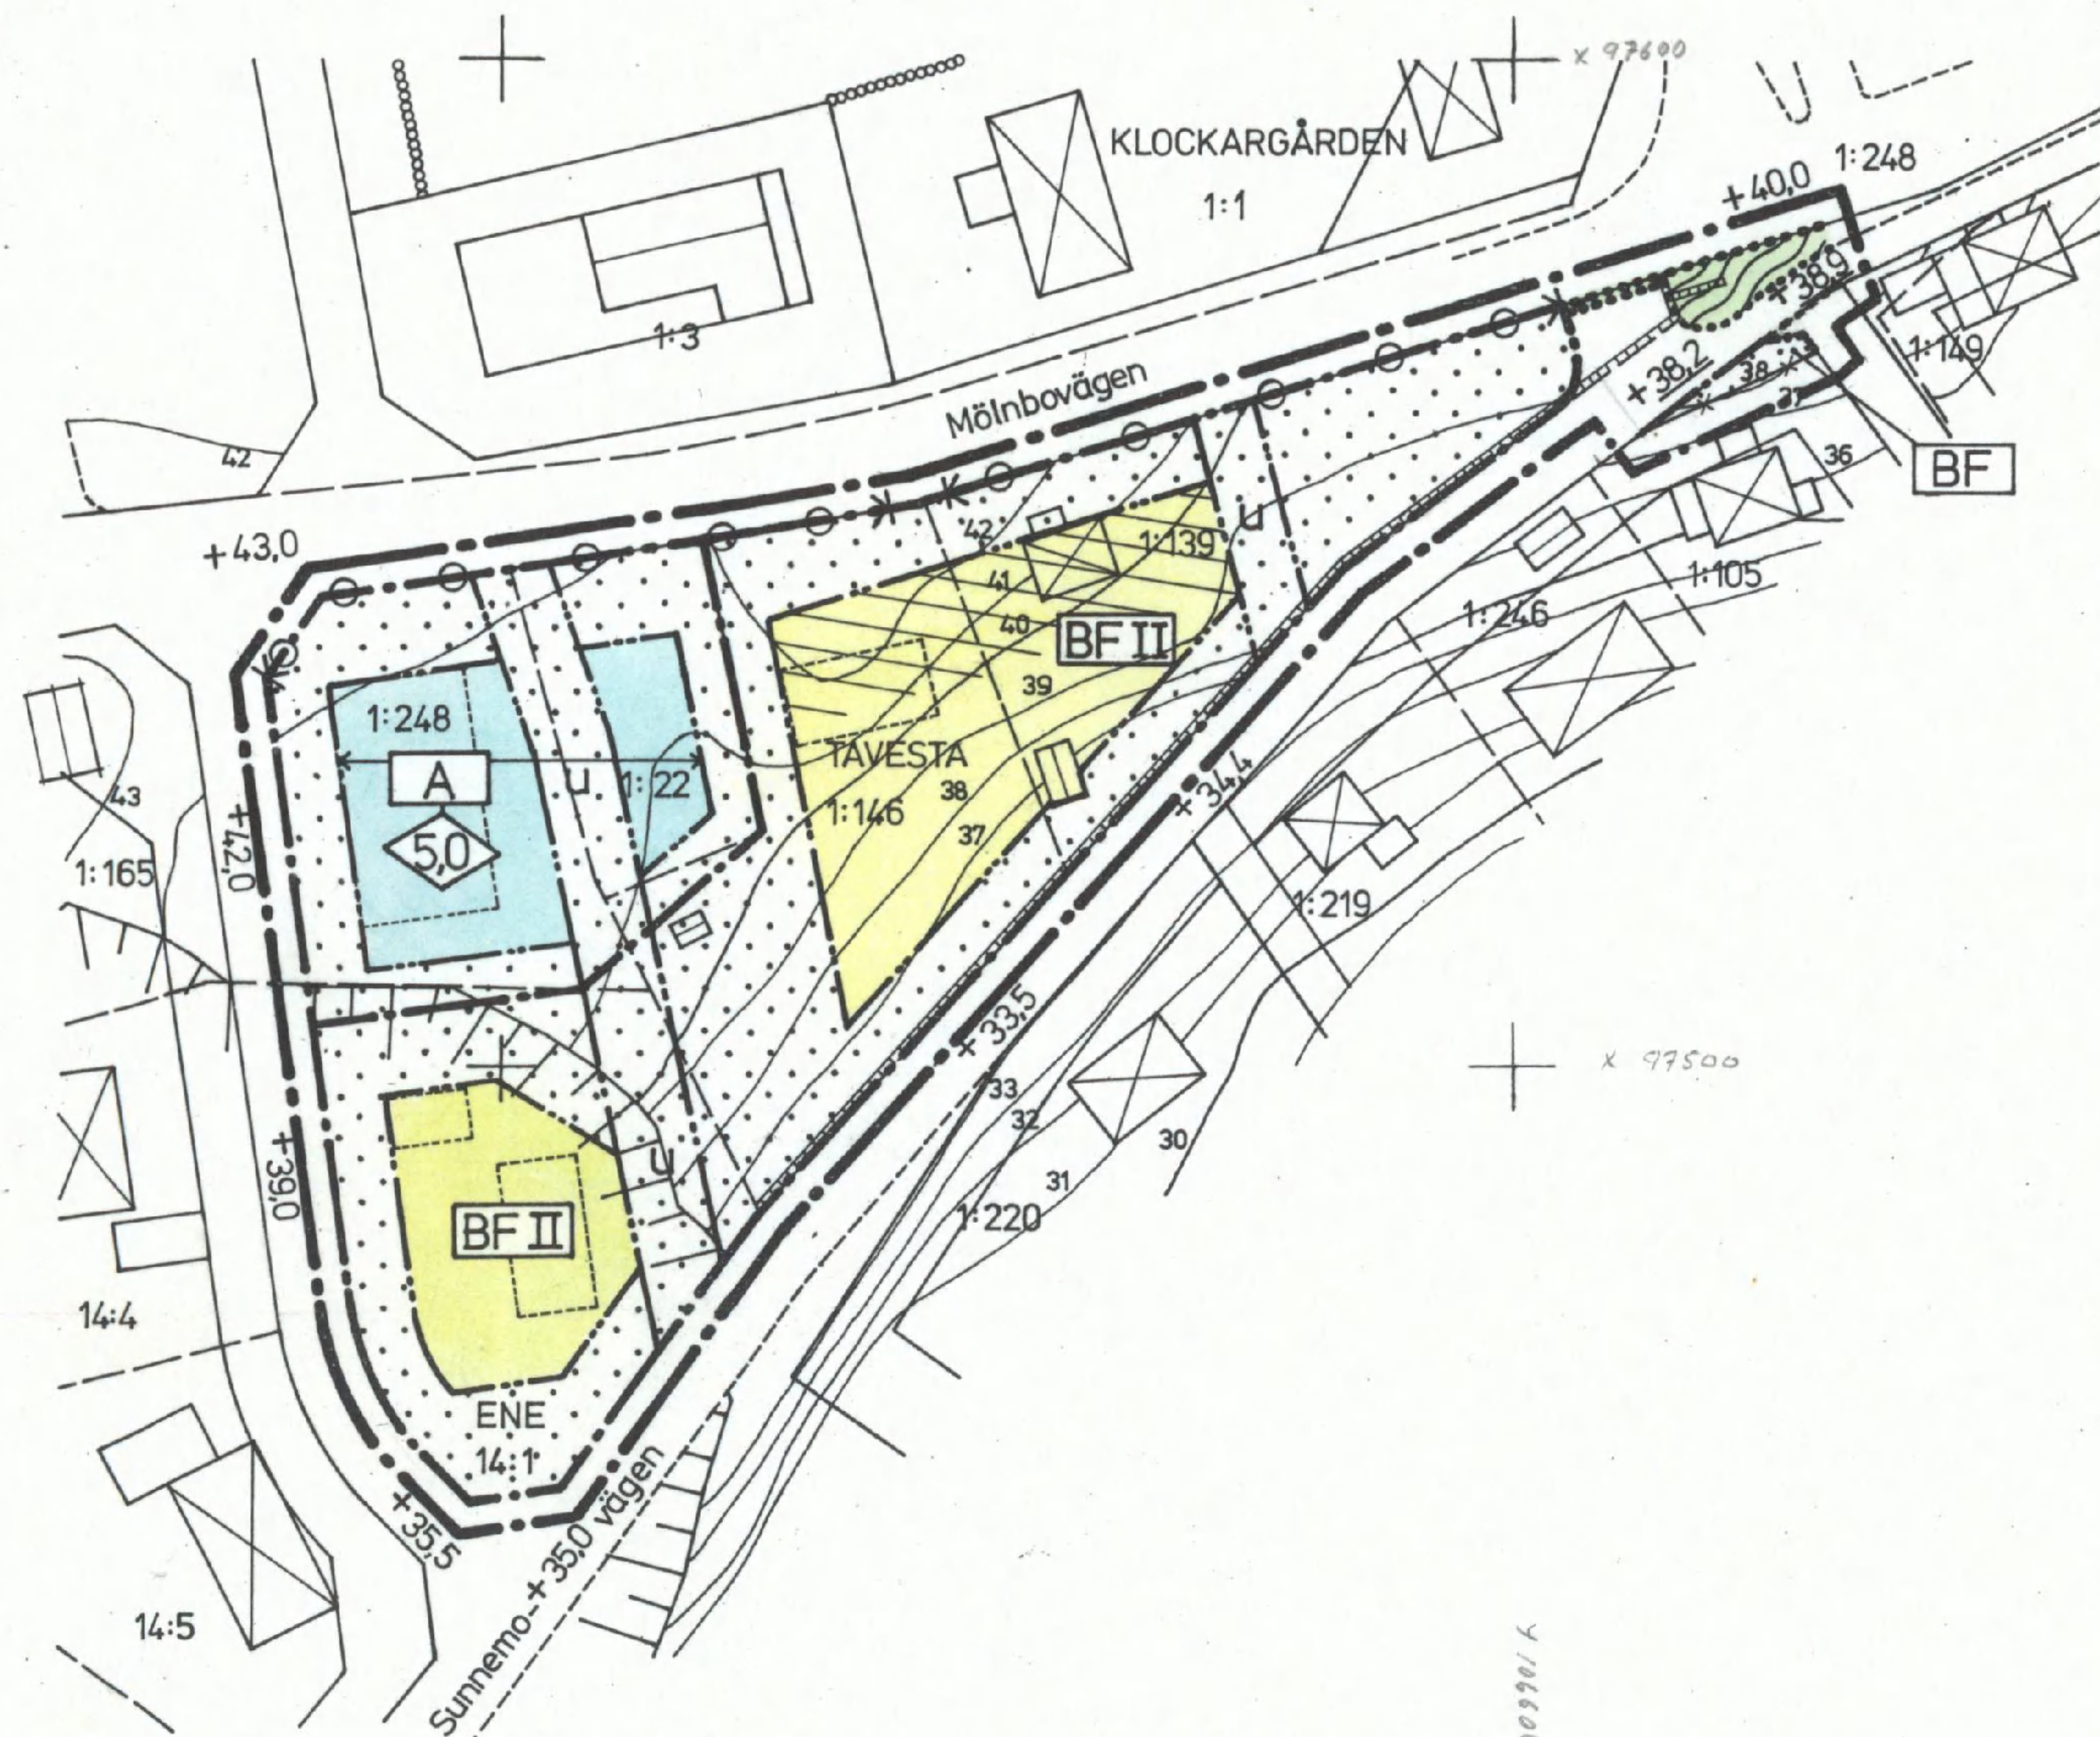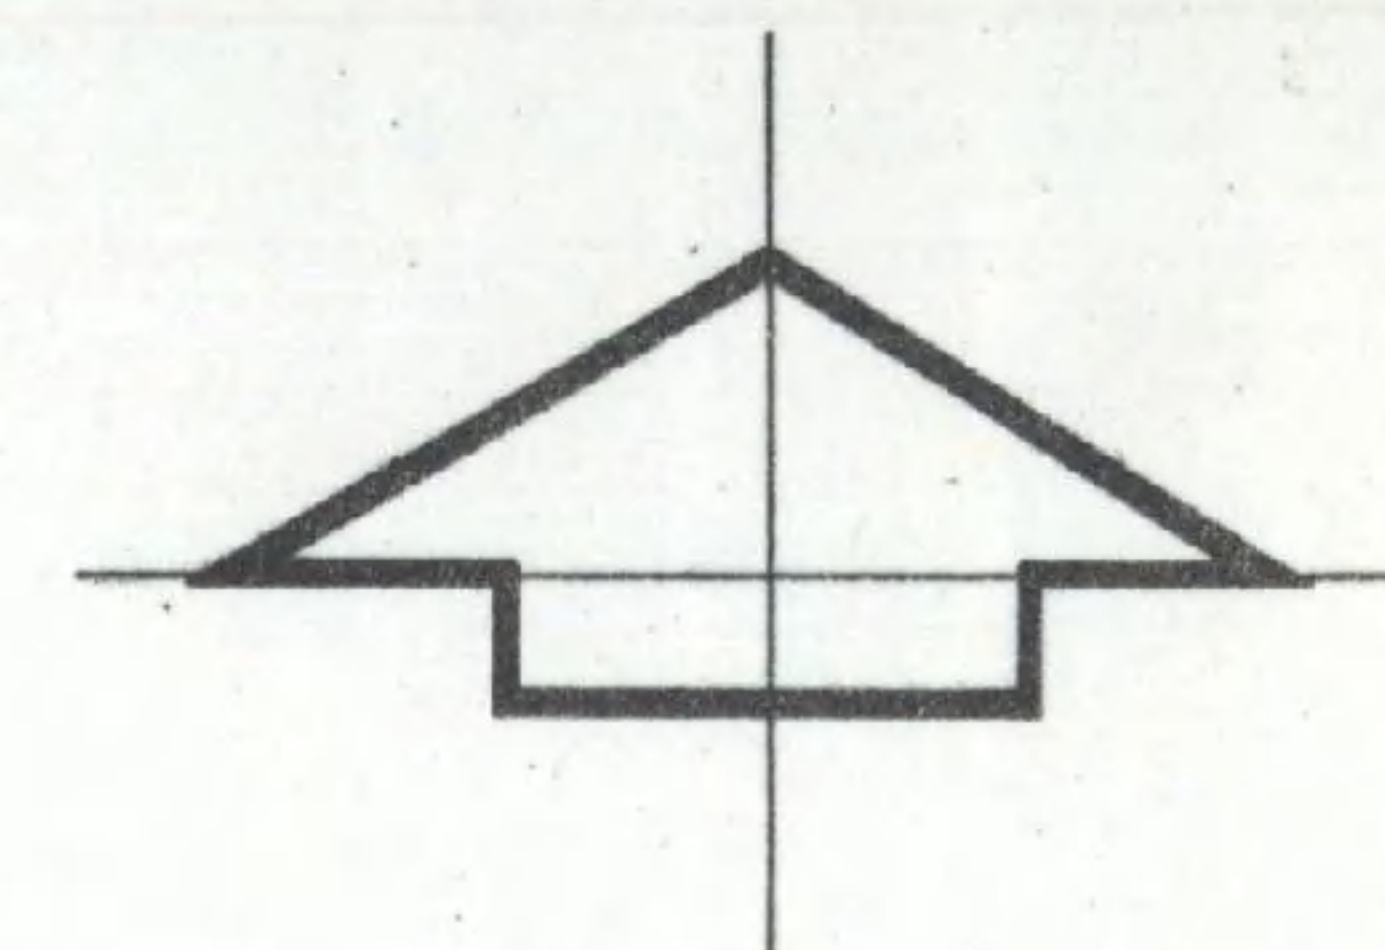

BETECKNINGAR TILL STADSPLANEKARTAN:


- · — · — Stadspanegräns belägen tre meter utanför det område förslaget avser
- x — x — Gällande områdesgräns avsedd att utgå
- · — · — Områdesgräns
- · — · — Bestämelsegräns
- Områdesgräns från vilken mindre avvikelser i vissa fall får göras
- o — o — Förbud mot utfart. Tvärstreck med pil markerar förbudets slut

- [Blank box] Gata
- [Green wavy lines] Park
- [Box with 'A'] Allmänt ändamål
- [Box with 'BF'] Bostäder, fristående hus
- [Dotted box] Mark som icke får bebyggas
- [II] Antal våningar
- [u] Ledningsområde
- [+0.0] Gällande gatuhöjd
- [Diamond with 0.0] Byggnadshöjd
- [Dashed line] Illustrationslinje
- [Thick lines] Område stört av trafikbuller. Föreskrifter se planbeskrivning

BETECKNINGAR TILL GRUNDKARTAN:

- [Solid line] Stadspanelinje
- [Dashed line] Fastighetsgräns
- [Box with 1:146] Fastighetsbeteckning
- [Box with 'X'] Byggnader
- [Dashed line] Väg
- [Dotted line] Mur
- [Wavy line] Häck
- [Thick line] Slänt
- [+0.0] Gällande gatuhöjd
- [Line with '30'] Nivåkurvor

SKALA 1:1000

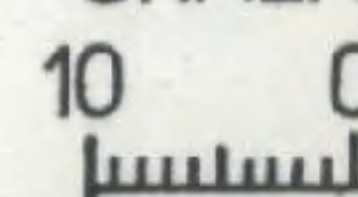

50

0181K-P

707

Ar 19.78-05-12 fastställdes denna stadsplaneändring på sätt länsstyrelsens beslut samma dag närmare utvisar; och må enligt 150 § 3 st. byggnadslagen talan icke fullföljas mot nämnda beslut, varför detsamma omedelbart vunnit laga kraft. Länsstyrelsen i Stockholms län som ovan. På tjänstens vägnar

E. W. Walldeck

Antaget av Kommunfullmäktige i Södertälje 1977-12-19 § 434 betygas, i tjänsten:

Sven Walldeck
Sven Walldeck

103
1978

Grundkartan är en delförstoring av en av Södertälje lantmäteridistrikt år 1967 upprättad grundkarta. Fastighetsredovisningen justerad 1977

A

GRUNDKARTA

Mätklass: II
Koord. system: Södertälje lokala
Höjdsystem: Södertälje höjdsystem 1900
Byggnadsredov: Fasad
Grundkarta med fastighetsredovisning
upprättad 1977-04-13

Nils Hedlund
Nils Hedlund
Stadsingenjör