Unr 198313 11.082-1500-84

STADSARKITEKTKONTORET
HALMSTAD
STADSPLAN NR 732/11

FÖRSLAG TILL
STADSPLAN FÖR

EKETÅNGA 4:5 M FL (SÖNDRUMS INDUSTRIOMRÅDE)
SÖNDRUM
HALMSTAD

UPPGJORT I JANUARI 1984

STADSPLANEKARTA (2 BLAD)

Halmstad den 18 januari 1984

Olle Palm
planarkitekt

Kjell Pihl
arkitekt

Länsstyrelsen har 1984-09-11 fastställt detta förslag. Beslutet har enligt 150 § byggnadslagen omedelbart vunnit laga kraft.
Halmstad som ovan

Gunn Winge

Tillhör Kommunfullmäktiges i Halmstad protokoll den 24 maj 1984 § 129; betygar
I tjänsten:

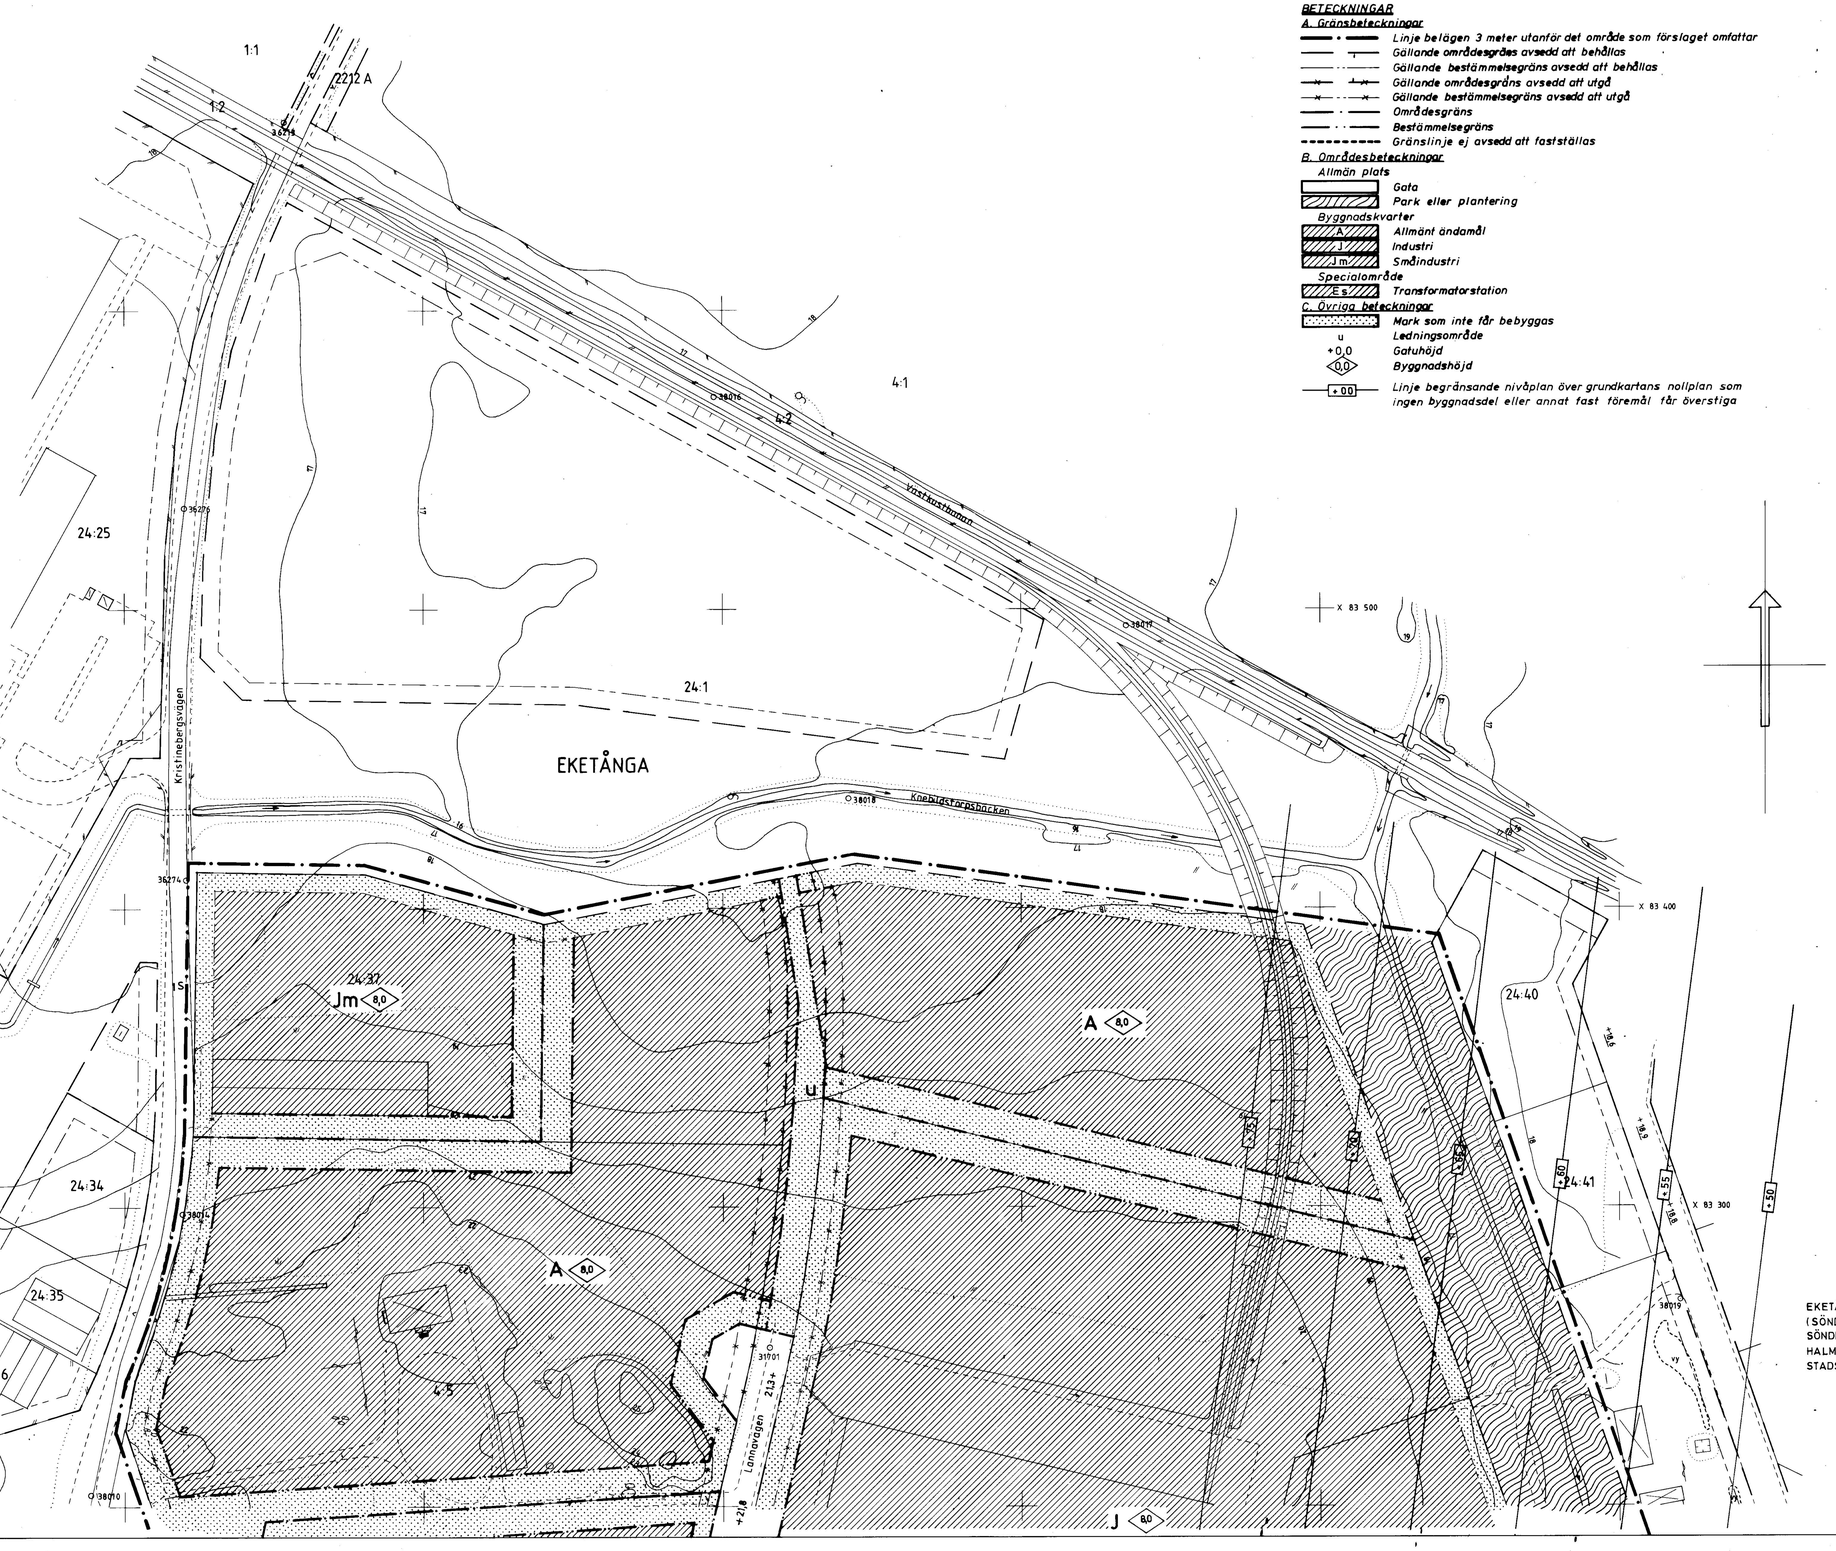

BETECKNINGAR

A. Gränsbeteckningar
- Linje belägen 3 meter utanför det område som förslaget omfattar
- Gällande områdesgräns avsedd att behållas
- Gällande bestämmelsegräns avsedd att behållas
- Gällande områdesgräns avsedd att utgå
- Gällande bestämmelsegräns avsedd att utgå
- Områdesgräns
- Bestämmelsegräns
- Gränslinje ej avsedd att fastställas

B. Områdesbeteckningar

Allmän plats
- Gata
- Park eller plantering

Byggnadskvarter
- A — Allmänt ändamål
- J — Industri
- Jm — Småindustri

Specialområde
- Es — Transformatorstation

C. Övriga beteckningar
- Mark som inte får bebyggas
- u — Ledningsområde
- +0,0 — Gatuhöjd
- 0,0 — Byggnadshöjd
- +00 — Linje begränsande nivåplan över grundkartans nollplan som ingen byggnadsdel eller annat fast föremål får överstiga

BLADINDELNING

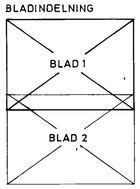

EKETÅNGA 4:5 M FL
(SÖNDRUMS INDUSTRIOMRÅDE)
SÖNDRUM
HALMSTAD
STADSPLANEKARTA BLAD 1(2)

732 a 1 SÖN

11.082-1500-84

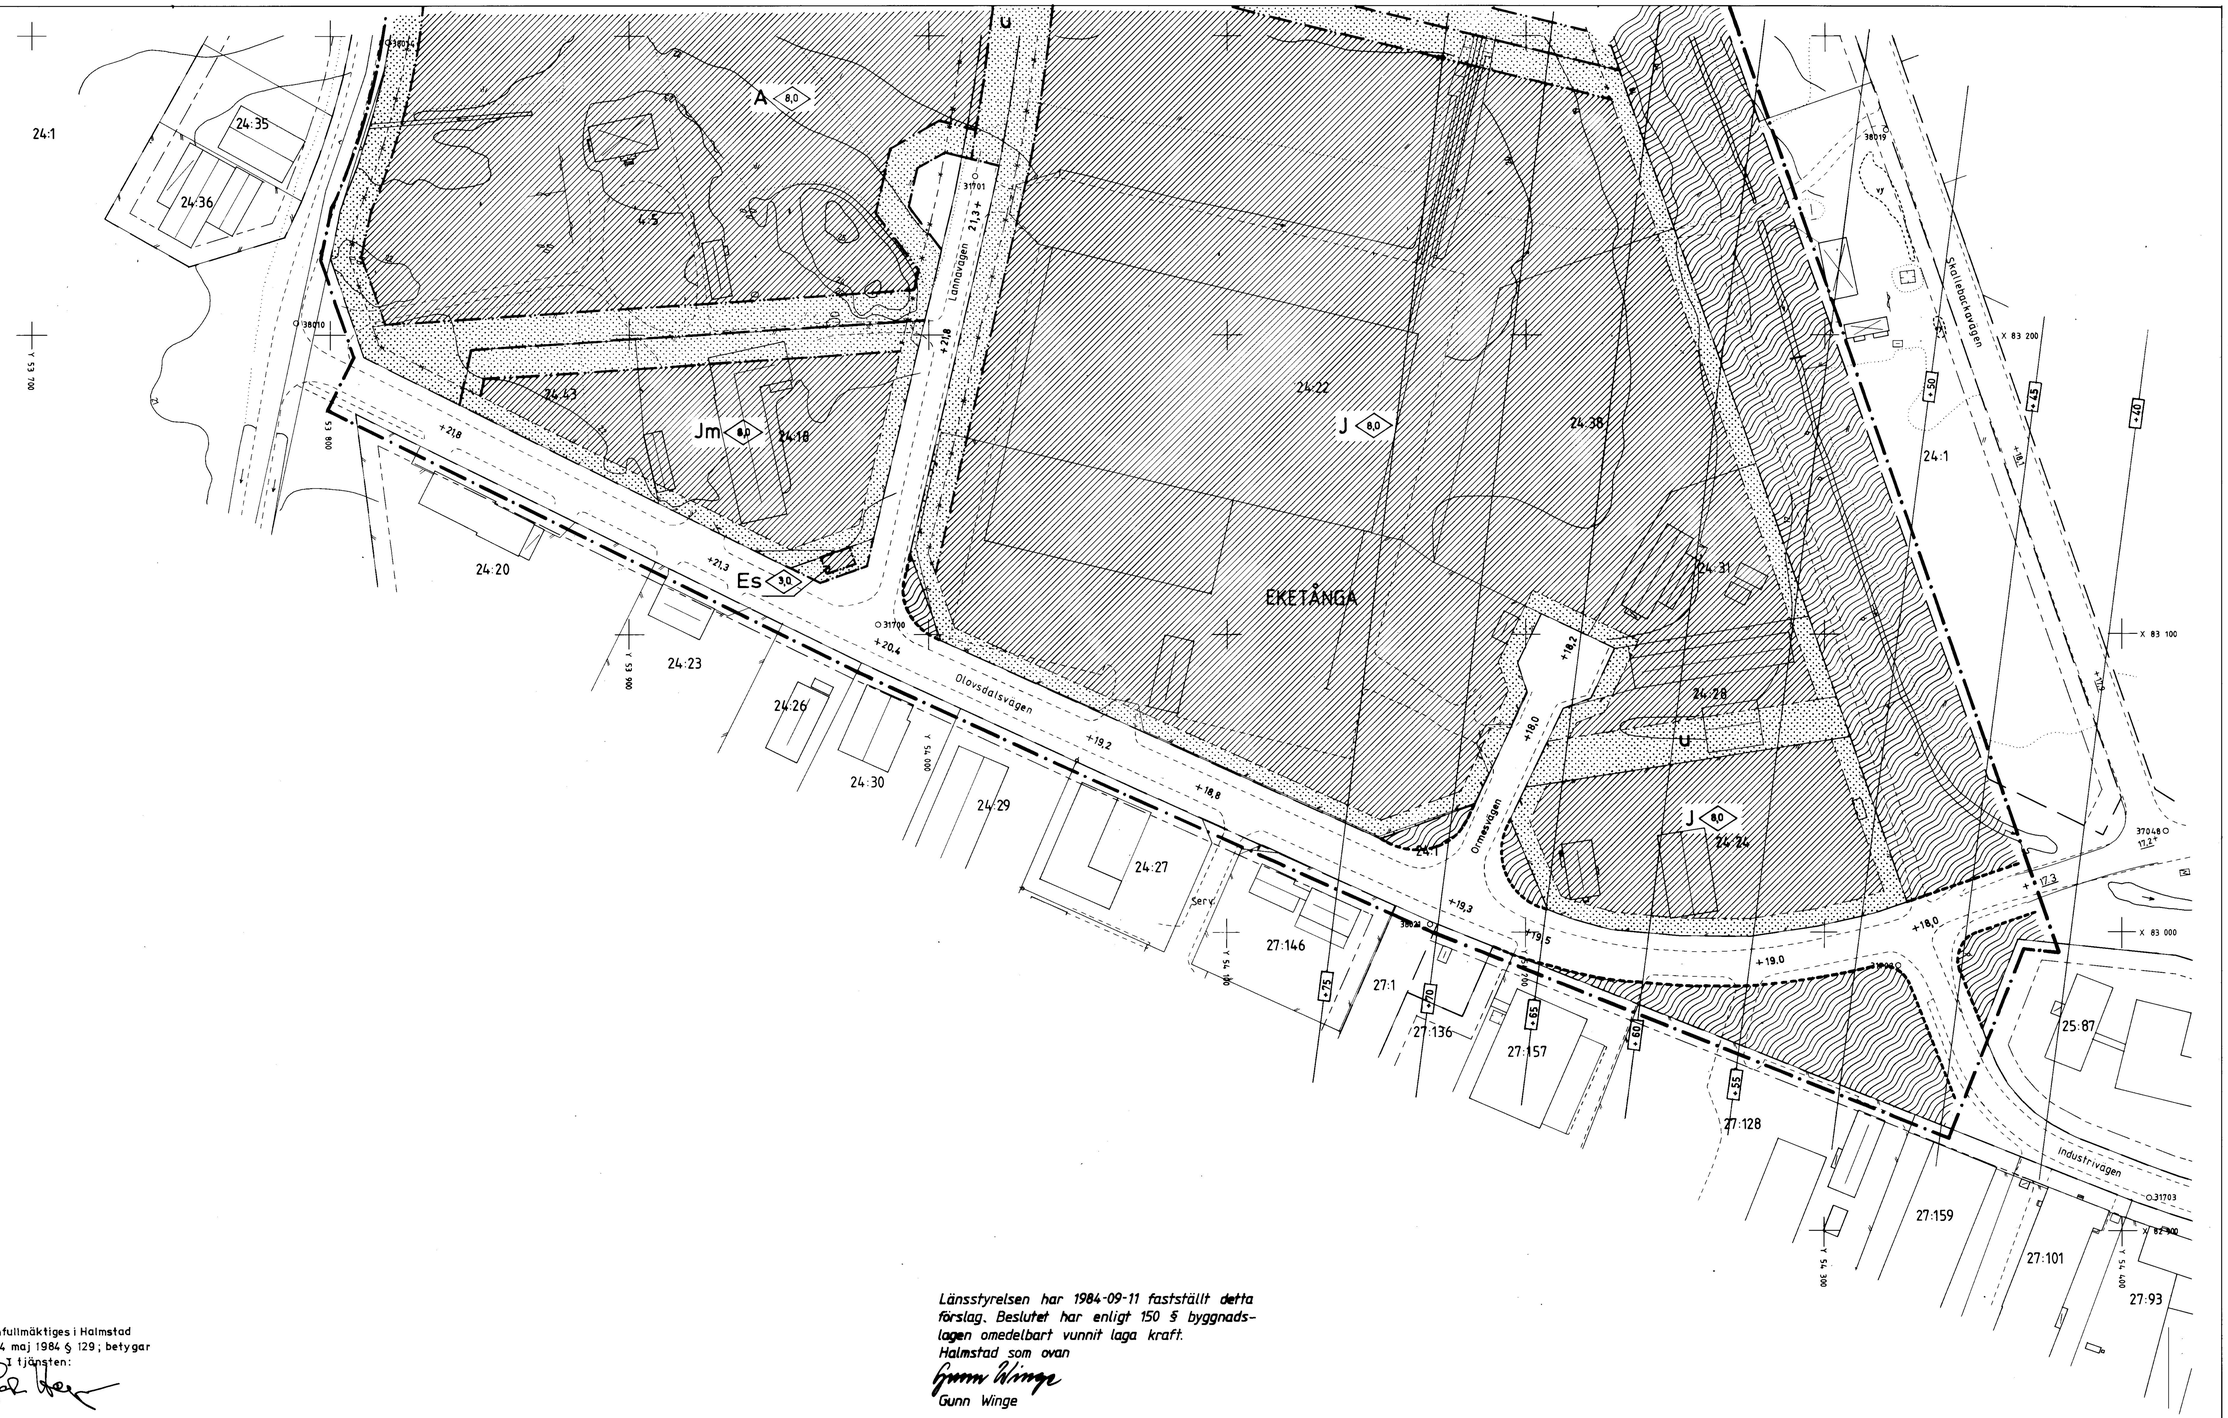

Tillhör Kommunfullmäktiges i Halmstad protokoll den 24 maj 1984 § 129; betygar
I tjänsten:

Länsstyrelsen har 1984-09-11 fastställt detta förslag. Beslutet har enligt 150 § byggnadslagen omedelbart vunnit laga kraft.
Halmstad som ovan
Gunn Winge

BLADINDELNING

BLAD 1

BLAD 2

EKETÅNGA 4:5 M.FL (SÖNDRUMS INDUSTRIOMRÅDE)
SÖNDRUM
HALMSTAD
STADSPLANEKARTA BLAD 2 (2)
Uppgjort den 18 januari 1984

Grundkartan, i två blad, upprättad den 21 oktober 1983 av

Sven Palmkvist
stadsingenjör

Koordinatsystem: Halmstad
Höjdsystem: Rh 70
Mätklass: II
Beteckningssystem: TFA 4.6 B:2

10 5 0 10 20 30 40 50 100 M

Skala 1:1000

732a 2SÖN