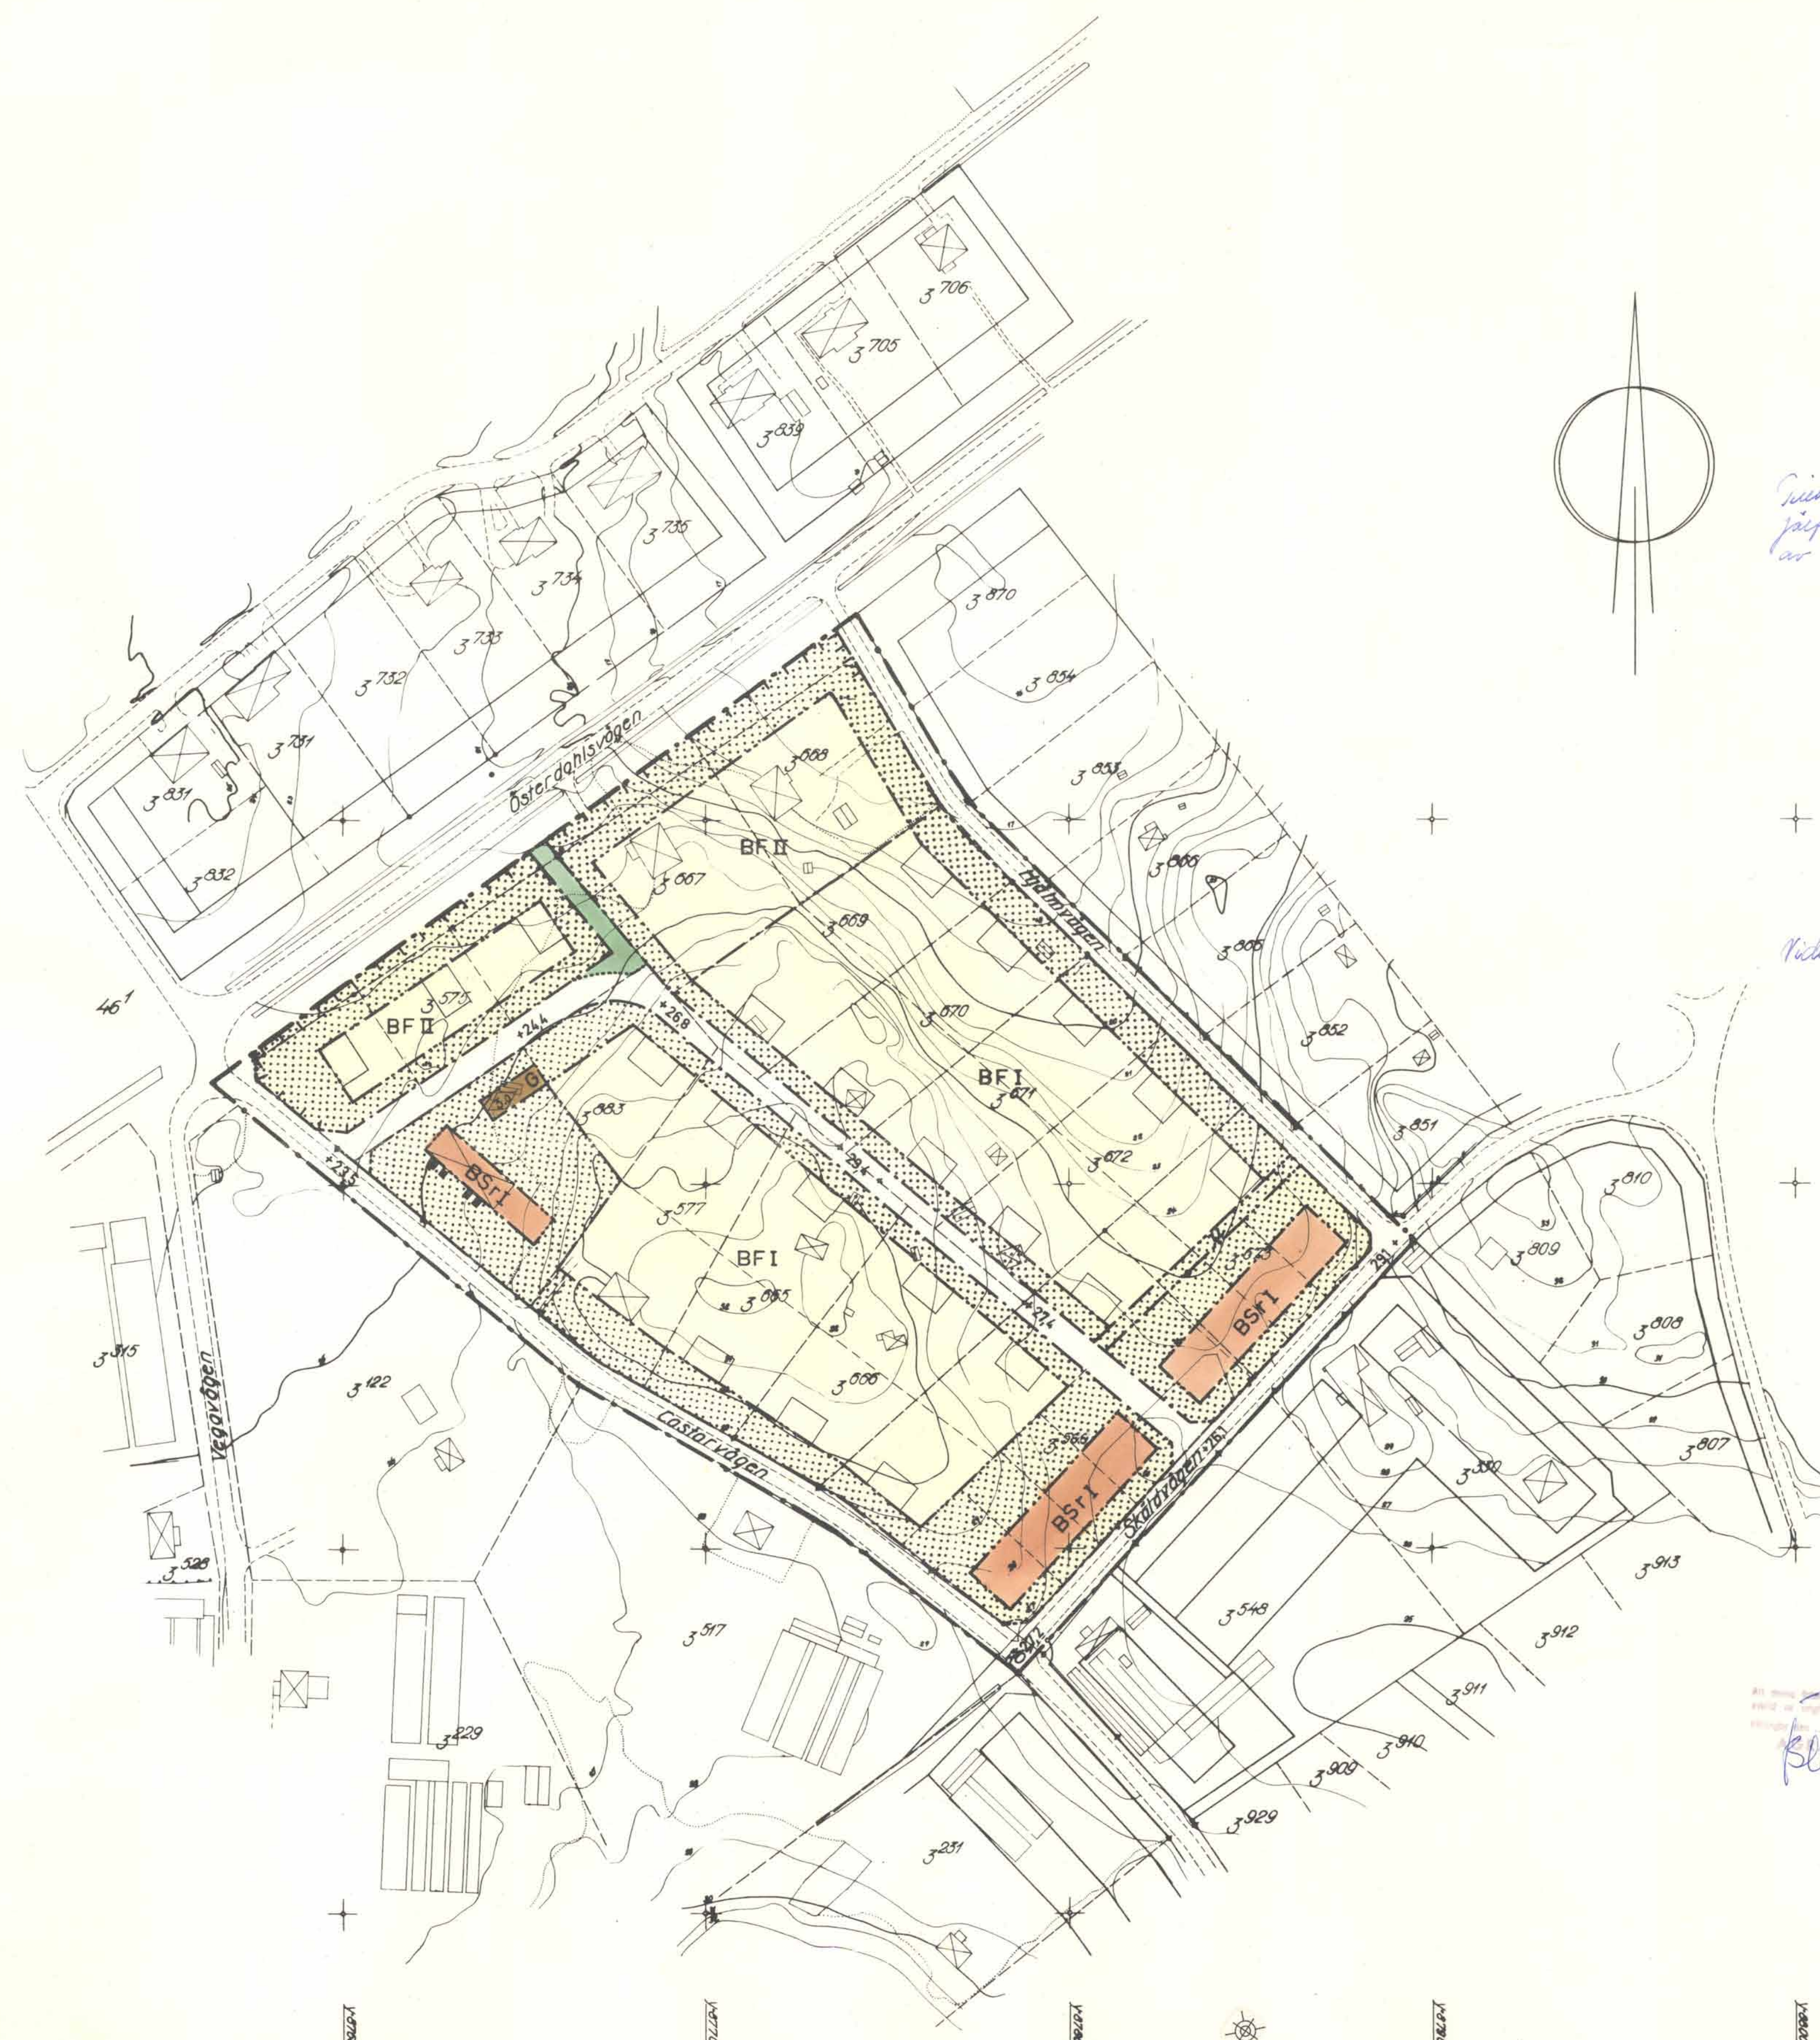




Tillhör byggnadsnämndens i
Järfälla kommun beslut av
den 18/5 1962 202
B. Alvedahl

Tilltrö. kommunalfullmäktiges
jämfällna kommuun beslut
av den 18/6 1963.
Hugo Ekström

Ar 10. den 26. mars 1962
 fastställes denna ~~ordningsplan~~ byggnadsplan på sätt Kungl. Maj:ts be-
 fattningshavandes beslut samma dag
 nämnare utvisar; betygar, Stockholm å
 landokslänsiet som ovan,
 På tjänstens vägnar:
 Bo Ljungberg

Viduneras a fãntân:
dMaurate

FÖRSLAG TILL BYGGNADSPLAN FÖR
SKÄLBY 3⁵⁷⁵ m.fl.
JÄRFÄLLA KOMMUN, STOCKHOLMS LÄN
UPPRÄTTAT I MARS 1962
ORRJE & CO AB

LARS HELLMAN
ARKITEKT SÄR

SKALA 1:1000



BETECKNINGAR TILL BYGGNADSPLAN

A. GRÄNSBETECKNINGAR

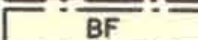
- — — — — BYGGNADSPLANEGRÄNS
- — — — — VÄG - BYGGNADSMARKS- OCH ANNAN OMRÅDESGRÄNS
- — — — — BÄSKILDE OMRÅDESGRÄNS (ANORDNANDE AV STÅNGSEL)
- — — — — BESTÄMMELSEGRÄNS
- — — — — GRÄNSLINJER EJ AVSEDDA ATT FASTSTÄLLAS

B. OMRÅDESBETECKNINGAR

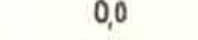
ALLMÅN PLATS

-  VÄGMARK
-  PARK ELLER PLANTERING

BYGGNADSMARK

-  OMRÅDE FÖR BOSTADSÄNDAMÅL, RADHUS ELLER KEDJEHUS
-  OMRÅDE FÖR BOSTADSÄNDAMÅL, FRISTÅENDE HUS
-  OMRÅDE FÖR GARAGEÄNDAMÅL

ÖVRIGA BETECKNINGAR

-  MARK SOM ICKE FÅR BEBYGGAS
-  MARK TILLGÄNGLIG FÖR UNDERJORDISKA LEDNINGAR
-  VÄGHÖJD
-  ANTAL VÅNINGAR
-  BÖYGNADSHÖJD
-  FÖRELÄGET BYGGNADSLÄGE EJ AVSETT ATT FASTSTÄLLAS

BETECKNINGAR TILL GRUNDKARTAN

———— GÄLLANDE OMRÅDES- OCH BESTÄMMELSGRÄNS

----- VÄGAR

----- FASTIGHETSGRÄNS

  BOSTADSHUS RESP. UTHUS

 NIVÅKURVOR

 PUNKT I RUTNÄT

GRUNDKARTAN UPPRÄTTAD ÅR 1958. KOMPLETTERANDE NYMÄTNING
UTFÖRD AV STADSINGENJÖRSKONTORET ÅR 1961.