


E246

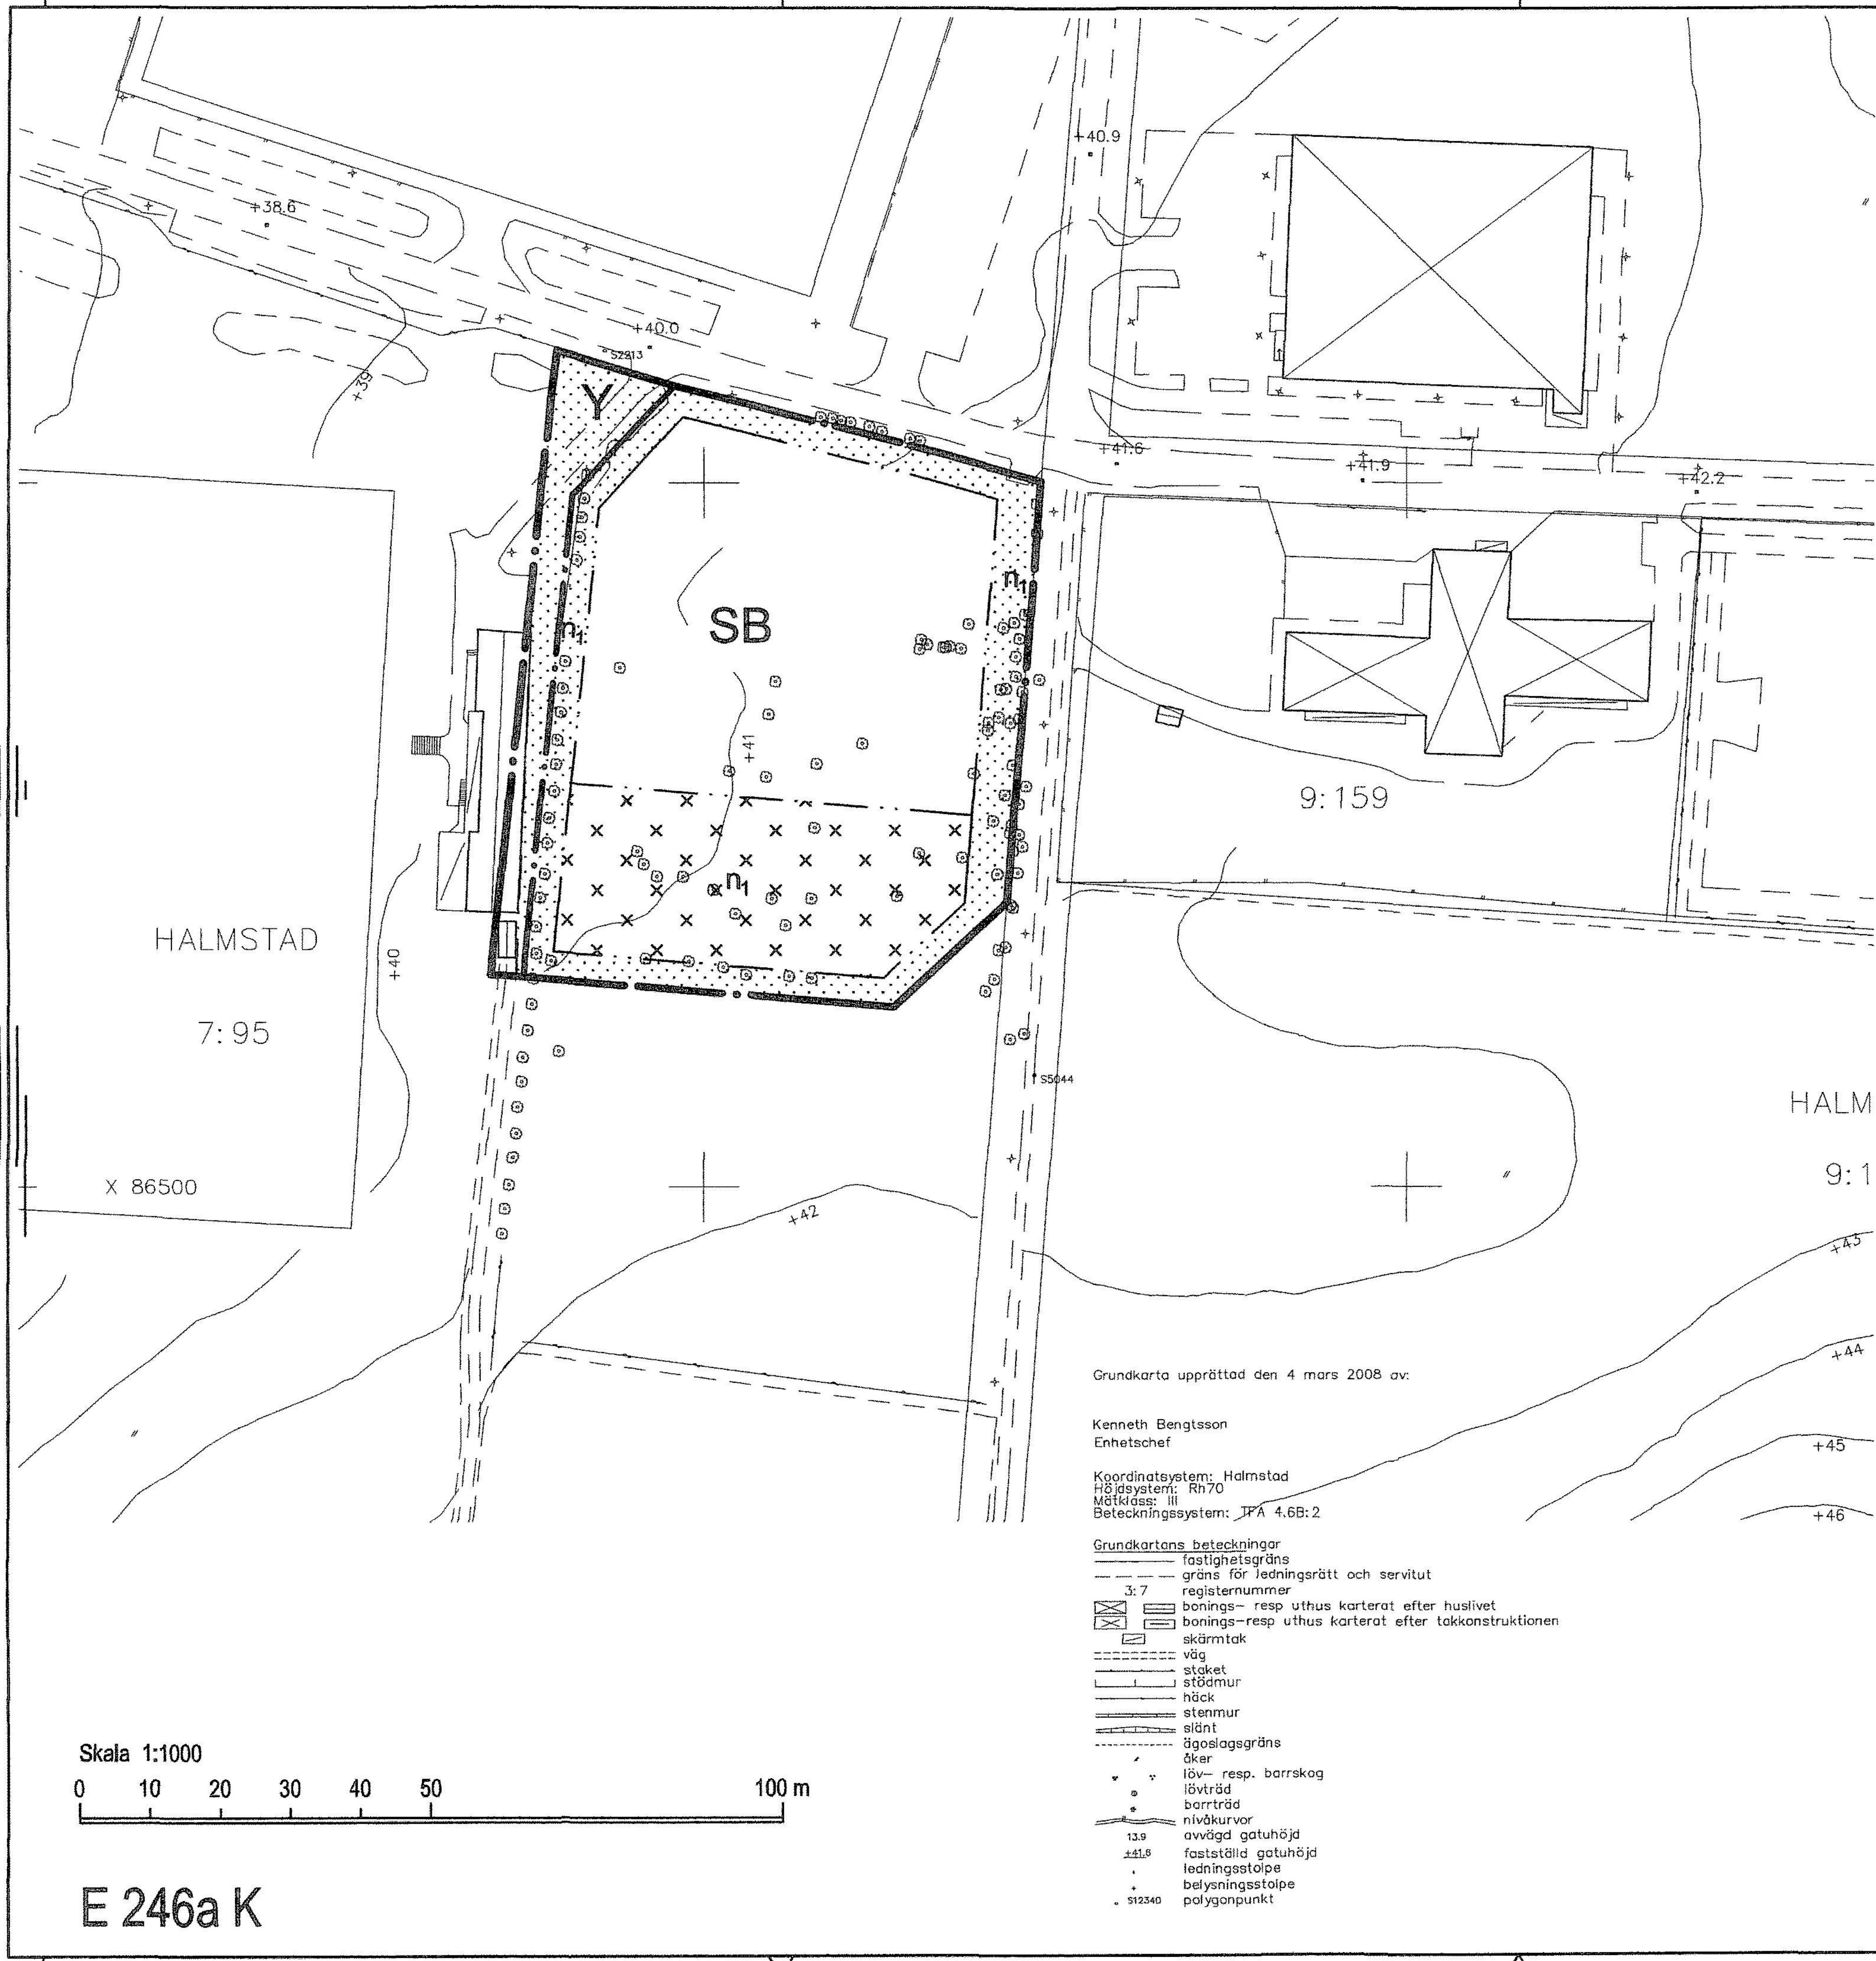

PLANBESTÄMMELSER

Följande gäller inom områden med nedanstående beteckningar. Där beteckning saknas gäller bestämmelsen hela området. Endast angiven användning är tillåten.

GRÄNSER

- • — Detaljplanegräns
- • — Användningsgräns
- ... Egenskapsgräns

ANVÄNDNING AV MARK

Kvartersmark

- SB Skola. Gruppbostad. Största byggnadsarea är 1000 m². Högsta byggnadshöjd och taknockshöjd är 5,0 respektive 6,5 m. Högsta taknockshöjd är 4,0 m för förråd, garage/carport.
- Y Idrott

BEGRÄNSNINGAR AV MARKENS BEBYGGANDE

- Marken får inte bebyggas
- Marken får endast bebyggas med uthus.

MARKENS ANORDNANDE

Mark och vegetation

- n₁ Marklov krävs för fällning av träd med större stamdiameter än 10 cm en meter ovan mark.

ADMINISTRATIVA BESTÄMMELSER

Genomförandetiden är fem år räknat från den dag planen vinner laga kraft.

ANTAGANDEHANDLING

DETALJPLAN FÖR

HALMSTAD 7:95 Förskola vid Stenstorp

S:t Nikolai, Halmstad

Byggnadskontoret den 18 juni 2008

Anders Sennerdal
stadsplanearkitekt

Finn Aurell
planarkitekt

Ann-Britt Thörner
CAD-ritning

Beslut om:
Samråd av BN 26 mars 2008
Antagande av BN 18 juni 2008
Laga kraft 17 juli 2008

Till planen hör:
Denna plankarta med bestämmelser
Planbeskrivning
Genomförandebeskrivning
Illustrationskarta
Fastighetsägarförteckning
Behovsbedömning

