




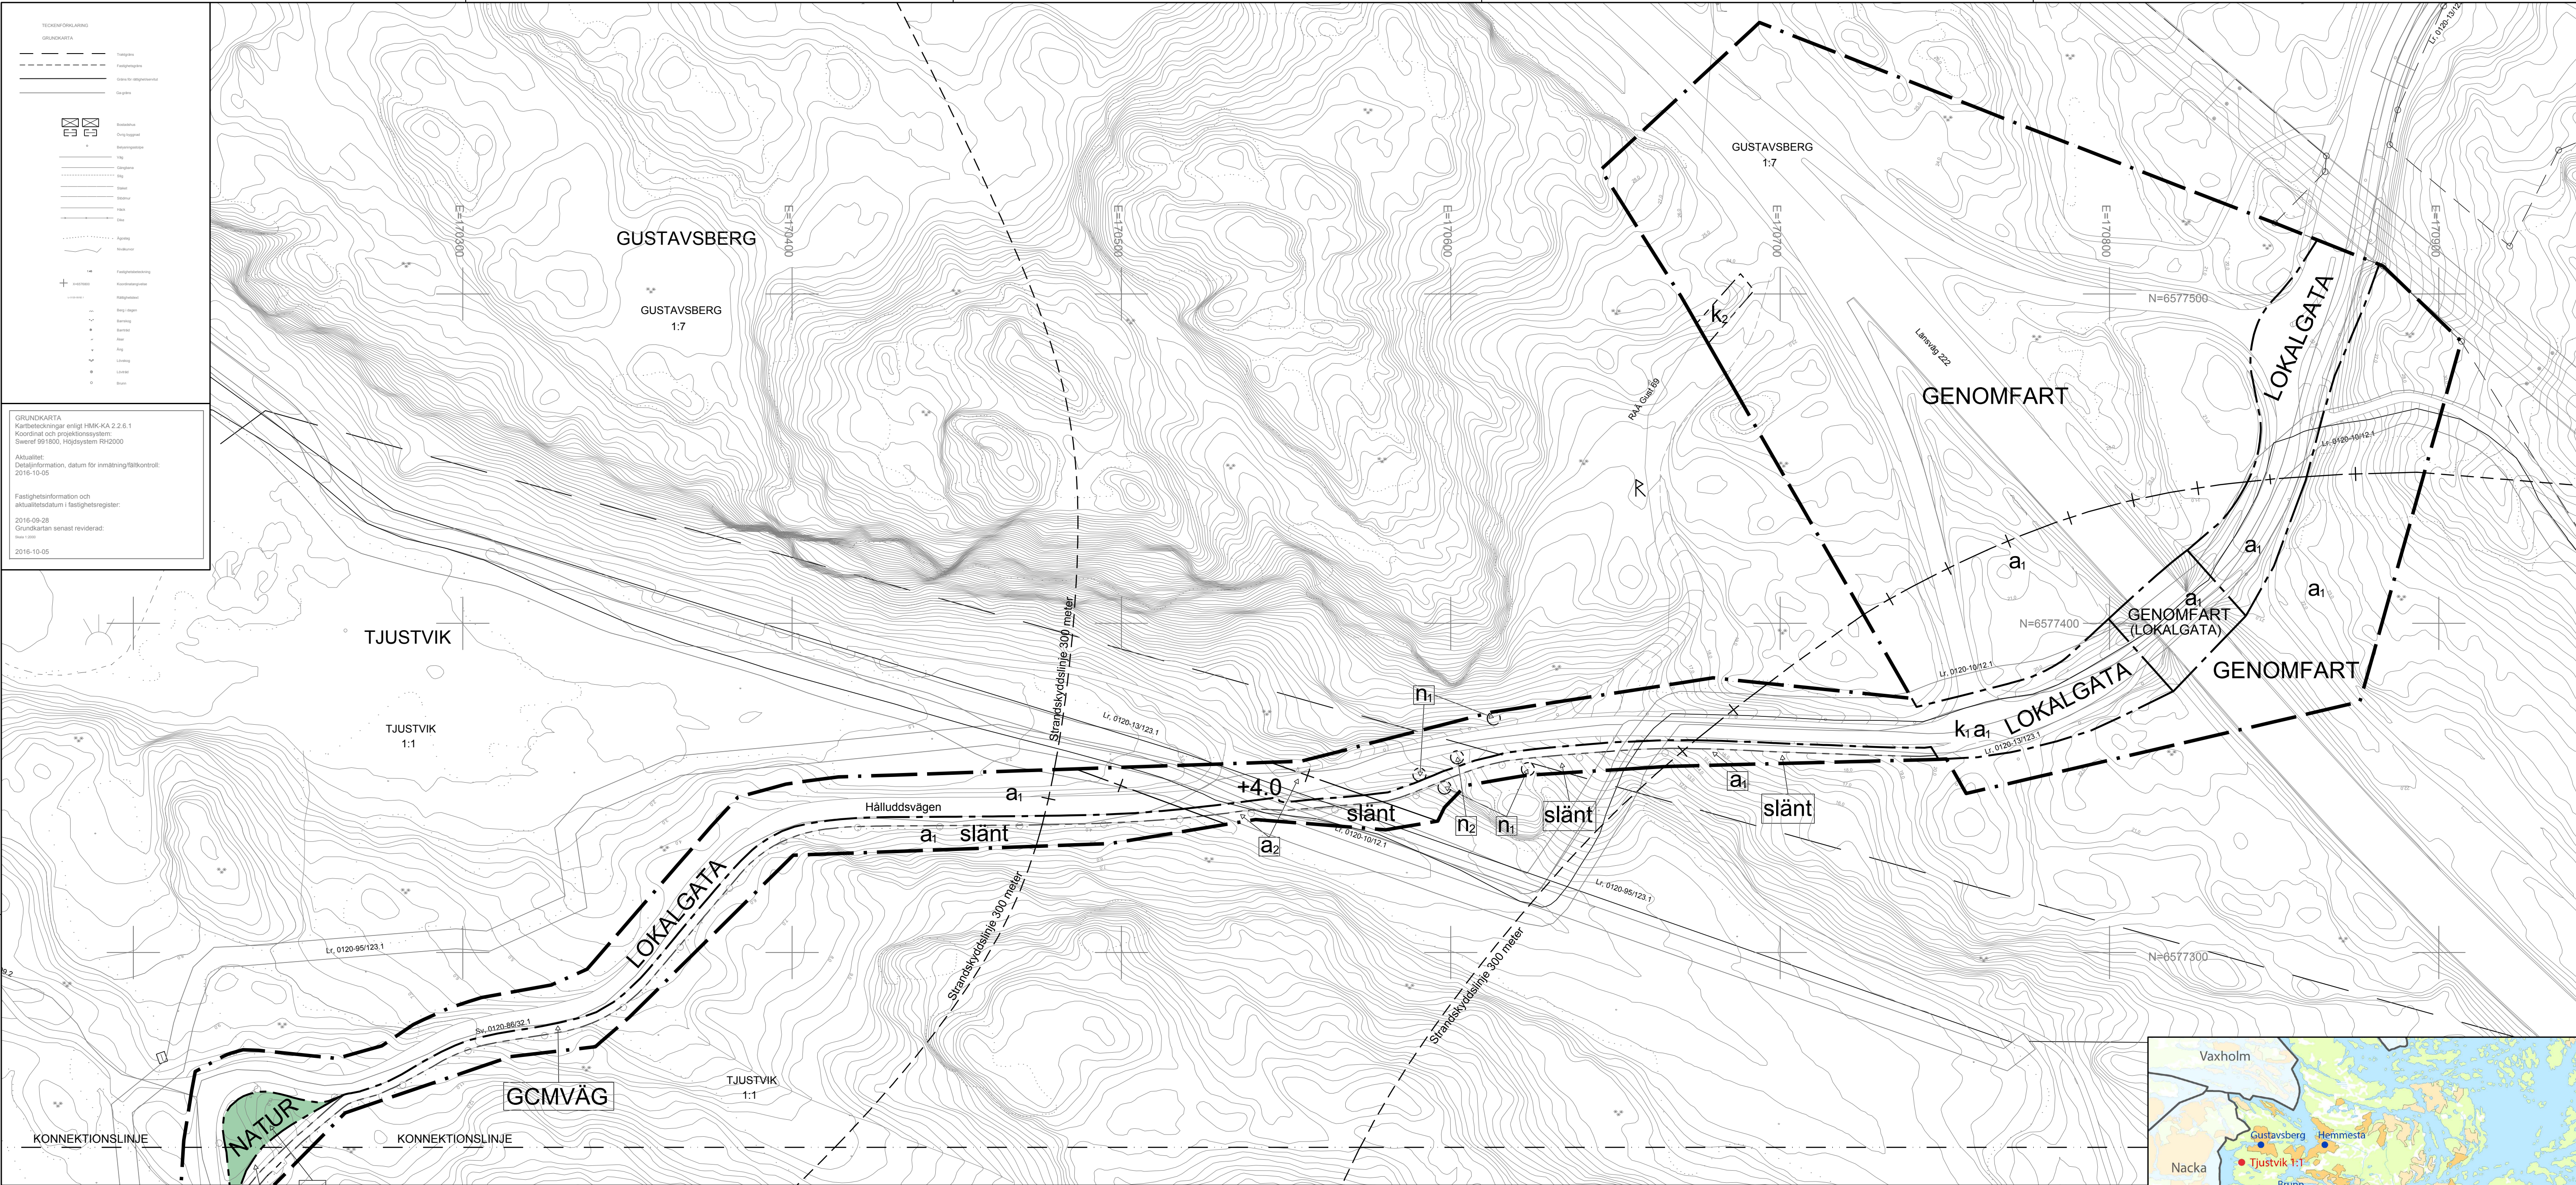



ILLUSTRATIONSPLAN OCH BLADINDELNING

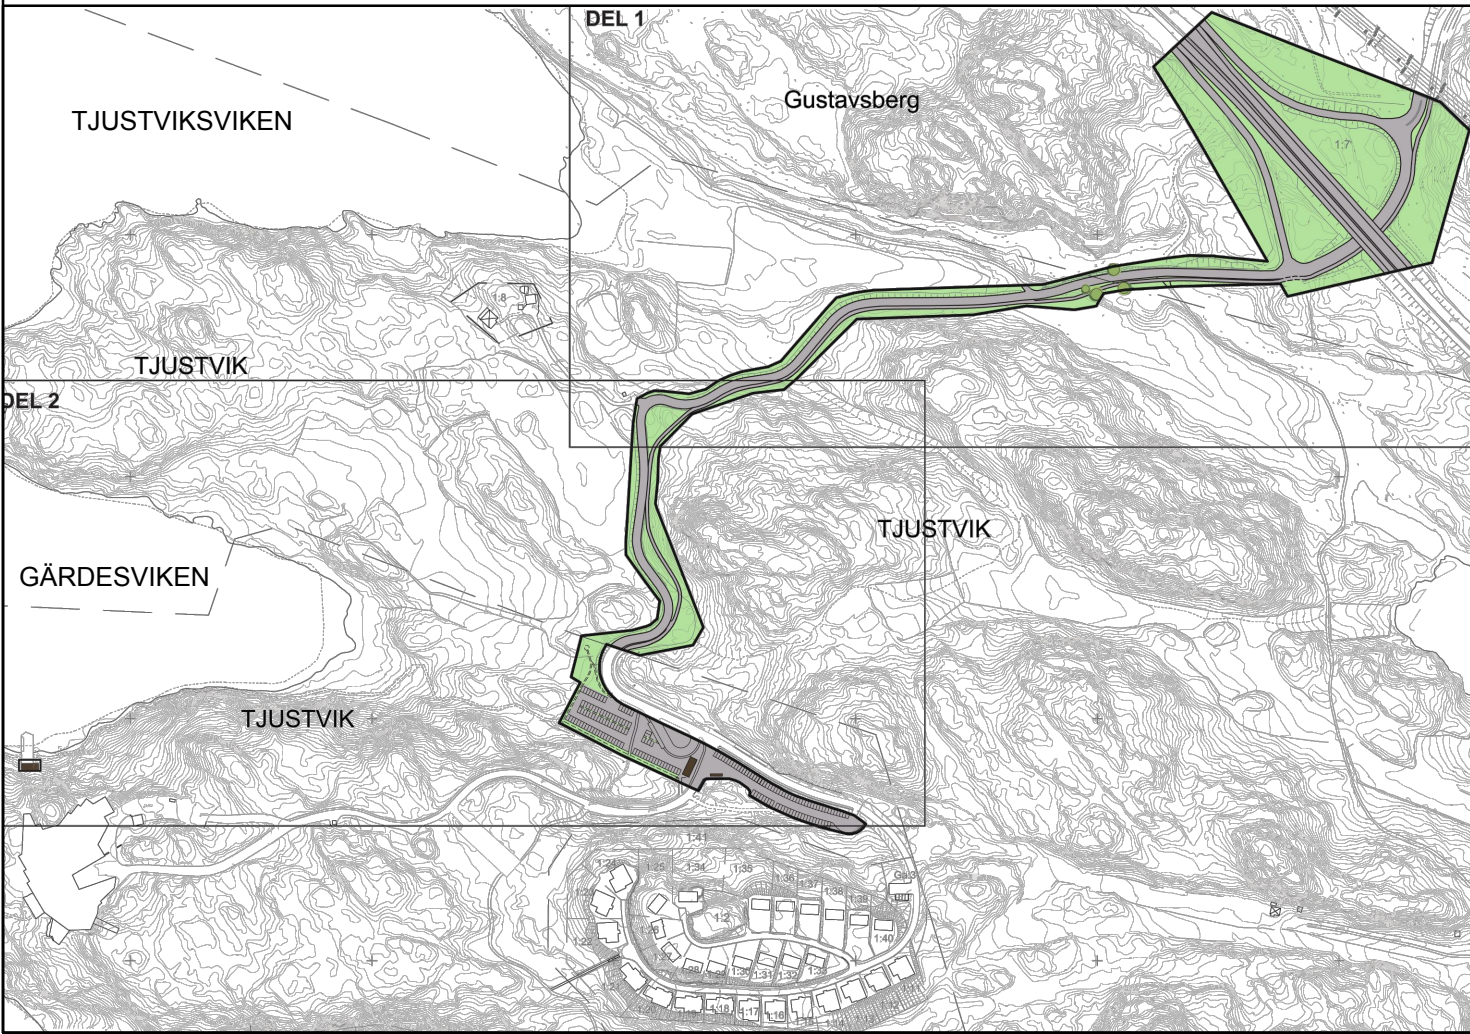

STRANDSKYDDSKARTA
Inom rödskräferade områden avses strandskyddet upphävas.

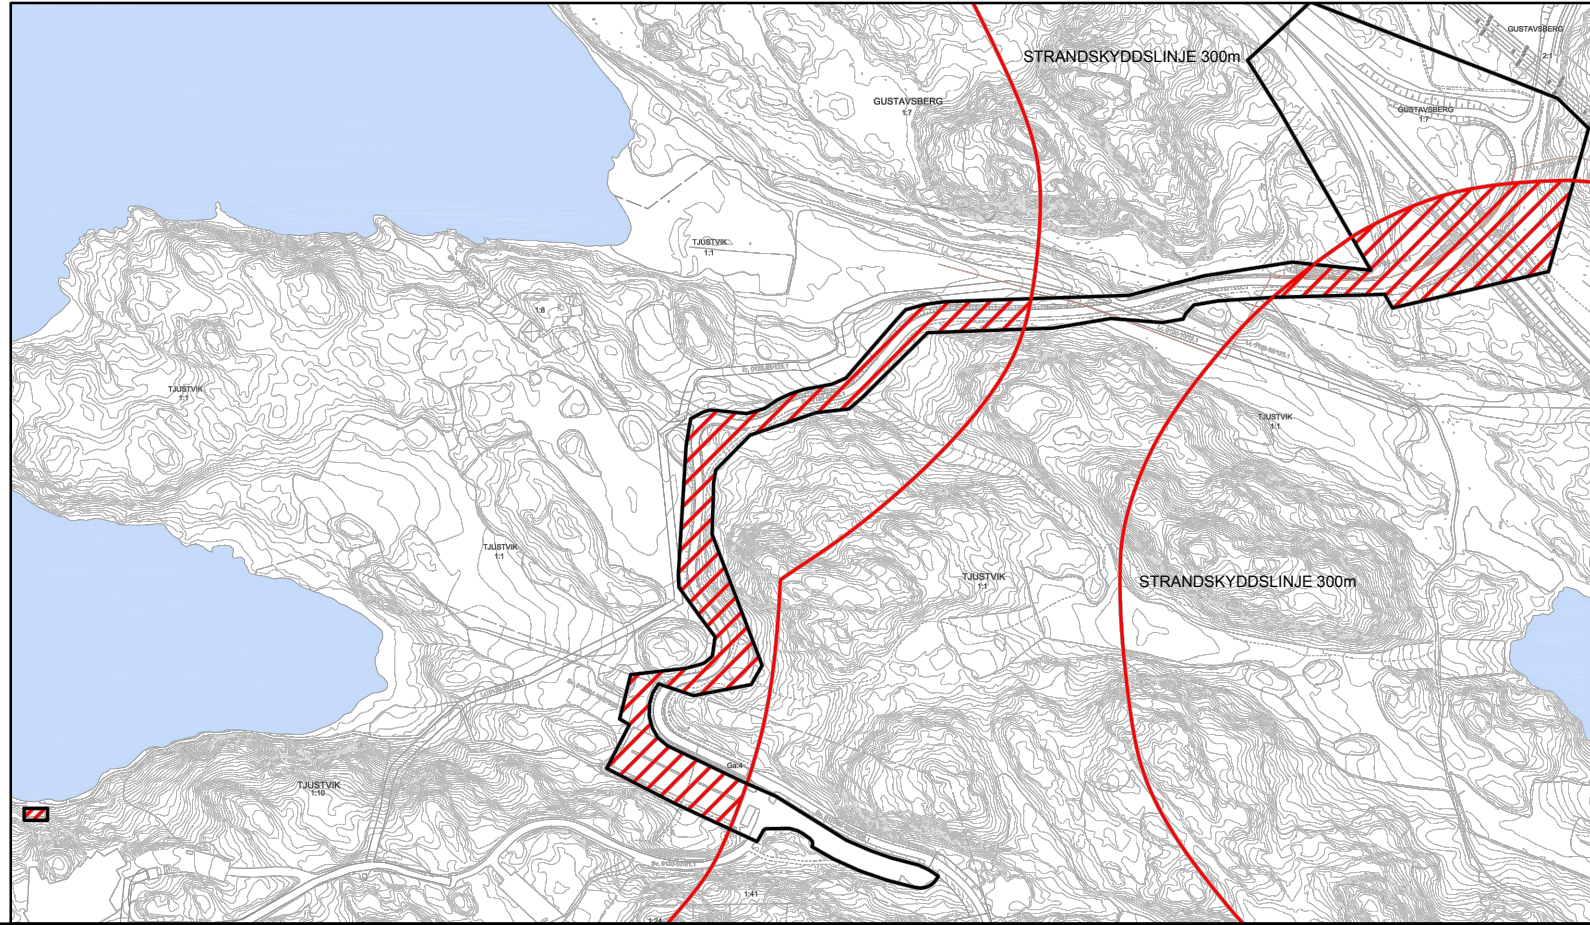

RISK OCH SÄKERHET
Inom rödskräferade områden finns ledningsrätt för Svenska kraftnätets 220 kV-markkabel. Planering och projektering ska ske enligt "Vägledning för verksamhet vid markförlagd kabel i stamnätet". Åtgärder inom ledningsrättsområdet ska samröras med Svenska kraftnät.

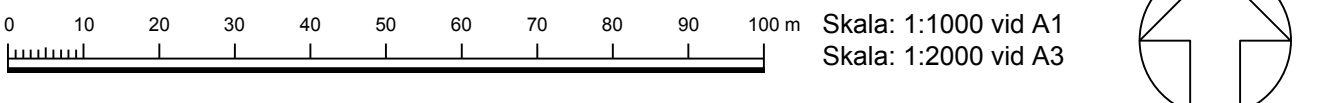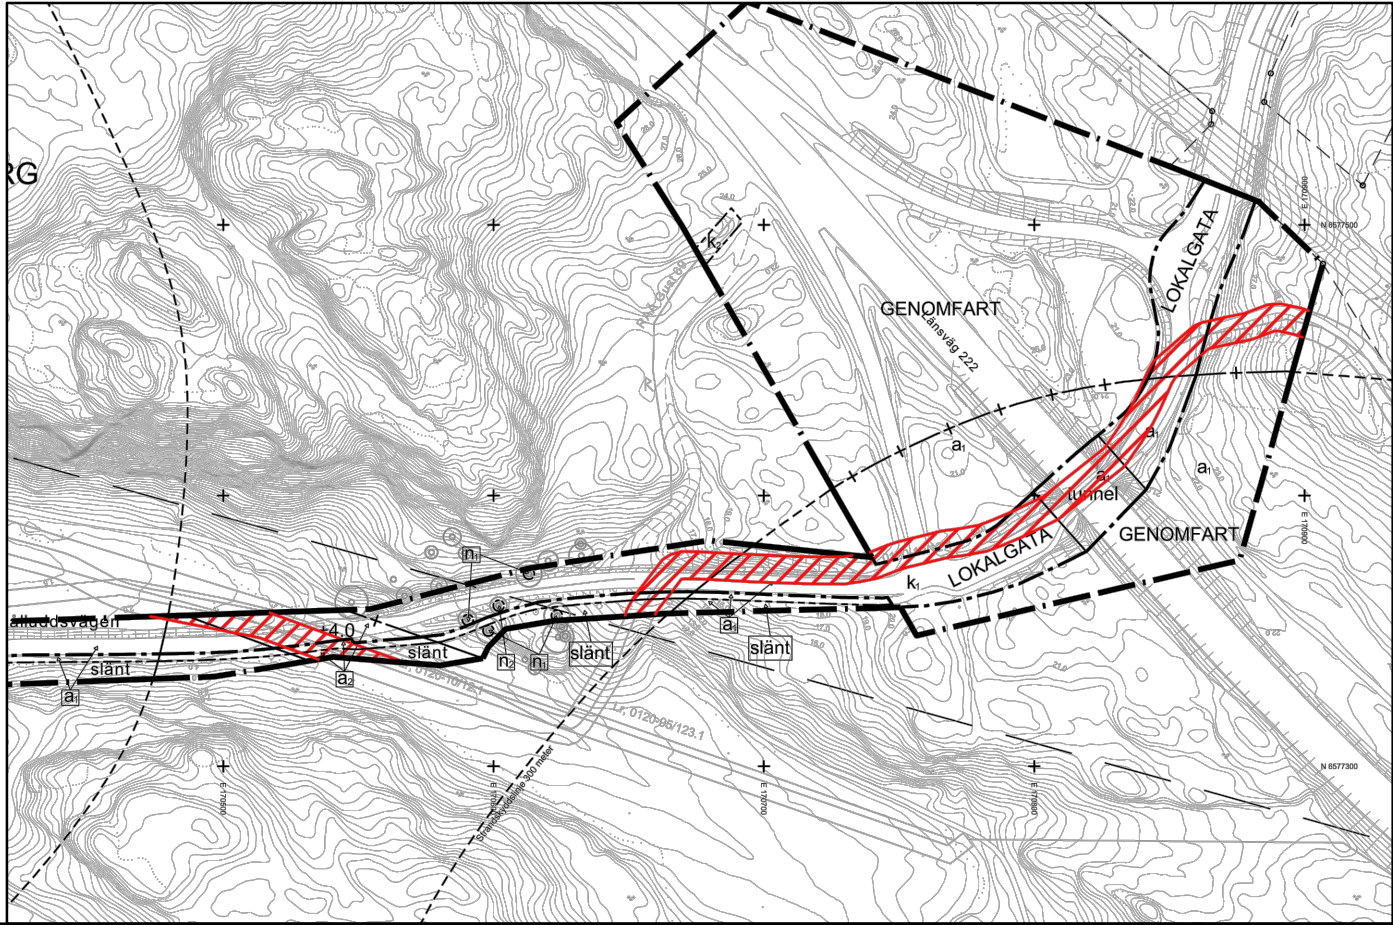

Till planen hör:		☐ Miljökonsekvensbeskrivning	☒ Granskningsutlåtande
☒ Planprogram	☒ Fastighetsförteckning	☐ Samrådsredogörelse	☐
☒ Planbeskrivning	☒ Illustrationskarta	☐	☐
☒ Genomförandebeskrivning	☐	☐	☐
Del 1			
Detaljplan för del av Tjustvik 1:1 m.fl. Hälludden			
Värmdö kommun		Stockholms Län	Beslutsdatum
Lagakrafthandling			Godkännande
PBL (2010:900)		Antagande	KF
Upprättad 2016-10-20		2017-01-25	
		2017-03-01	
		15KS/77	
Henrik Lundberg Samhällsutvecklingschef		Linn Grönlund Planarkitekt	D228