


Tullinge kommunalfullmäktiges i
Botkyrka beslut den 30 juni 1961
belopp
Ernst Blom
Kommunalfullmäktiges ordf.

62 2 april

Kopierat likhet med original
Malmsten
FÖRSLAG TILL ÄNDRING AV
BYGGNADSPLAN ÖVER DEL AV
TULLINGE BERG

UPPRÄTTAT DEN 17.9.1959 AV
Boje Wihlin ARKITEKT SAR
REV. DEN 19. 11. 1959 BW

BO LJUNGBERG

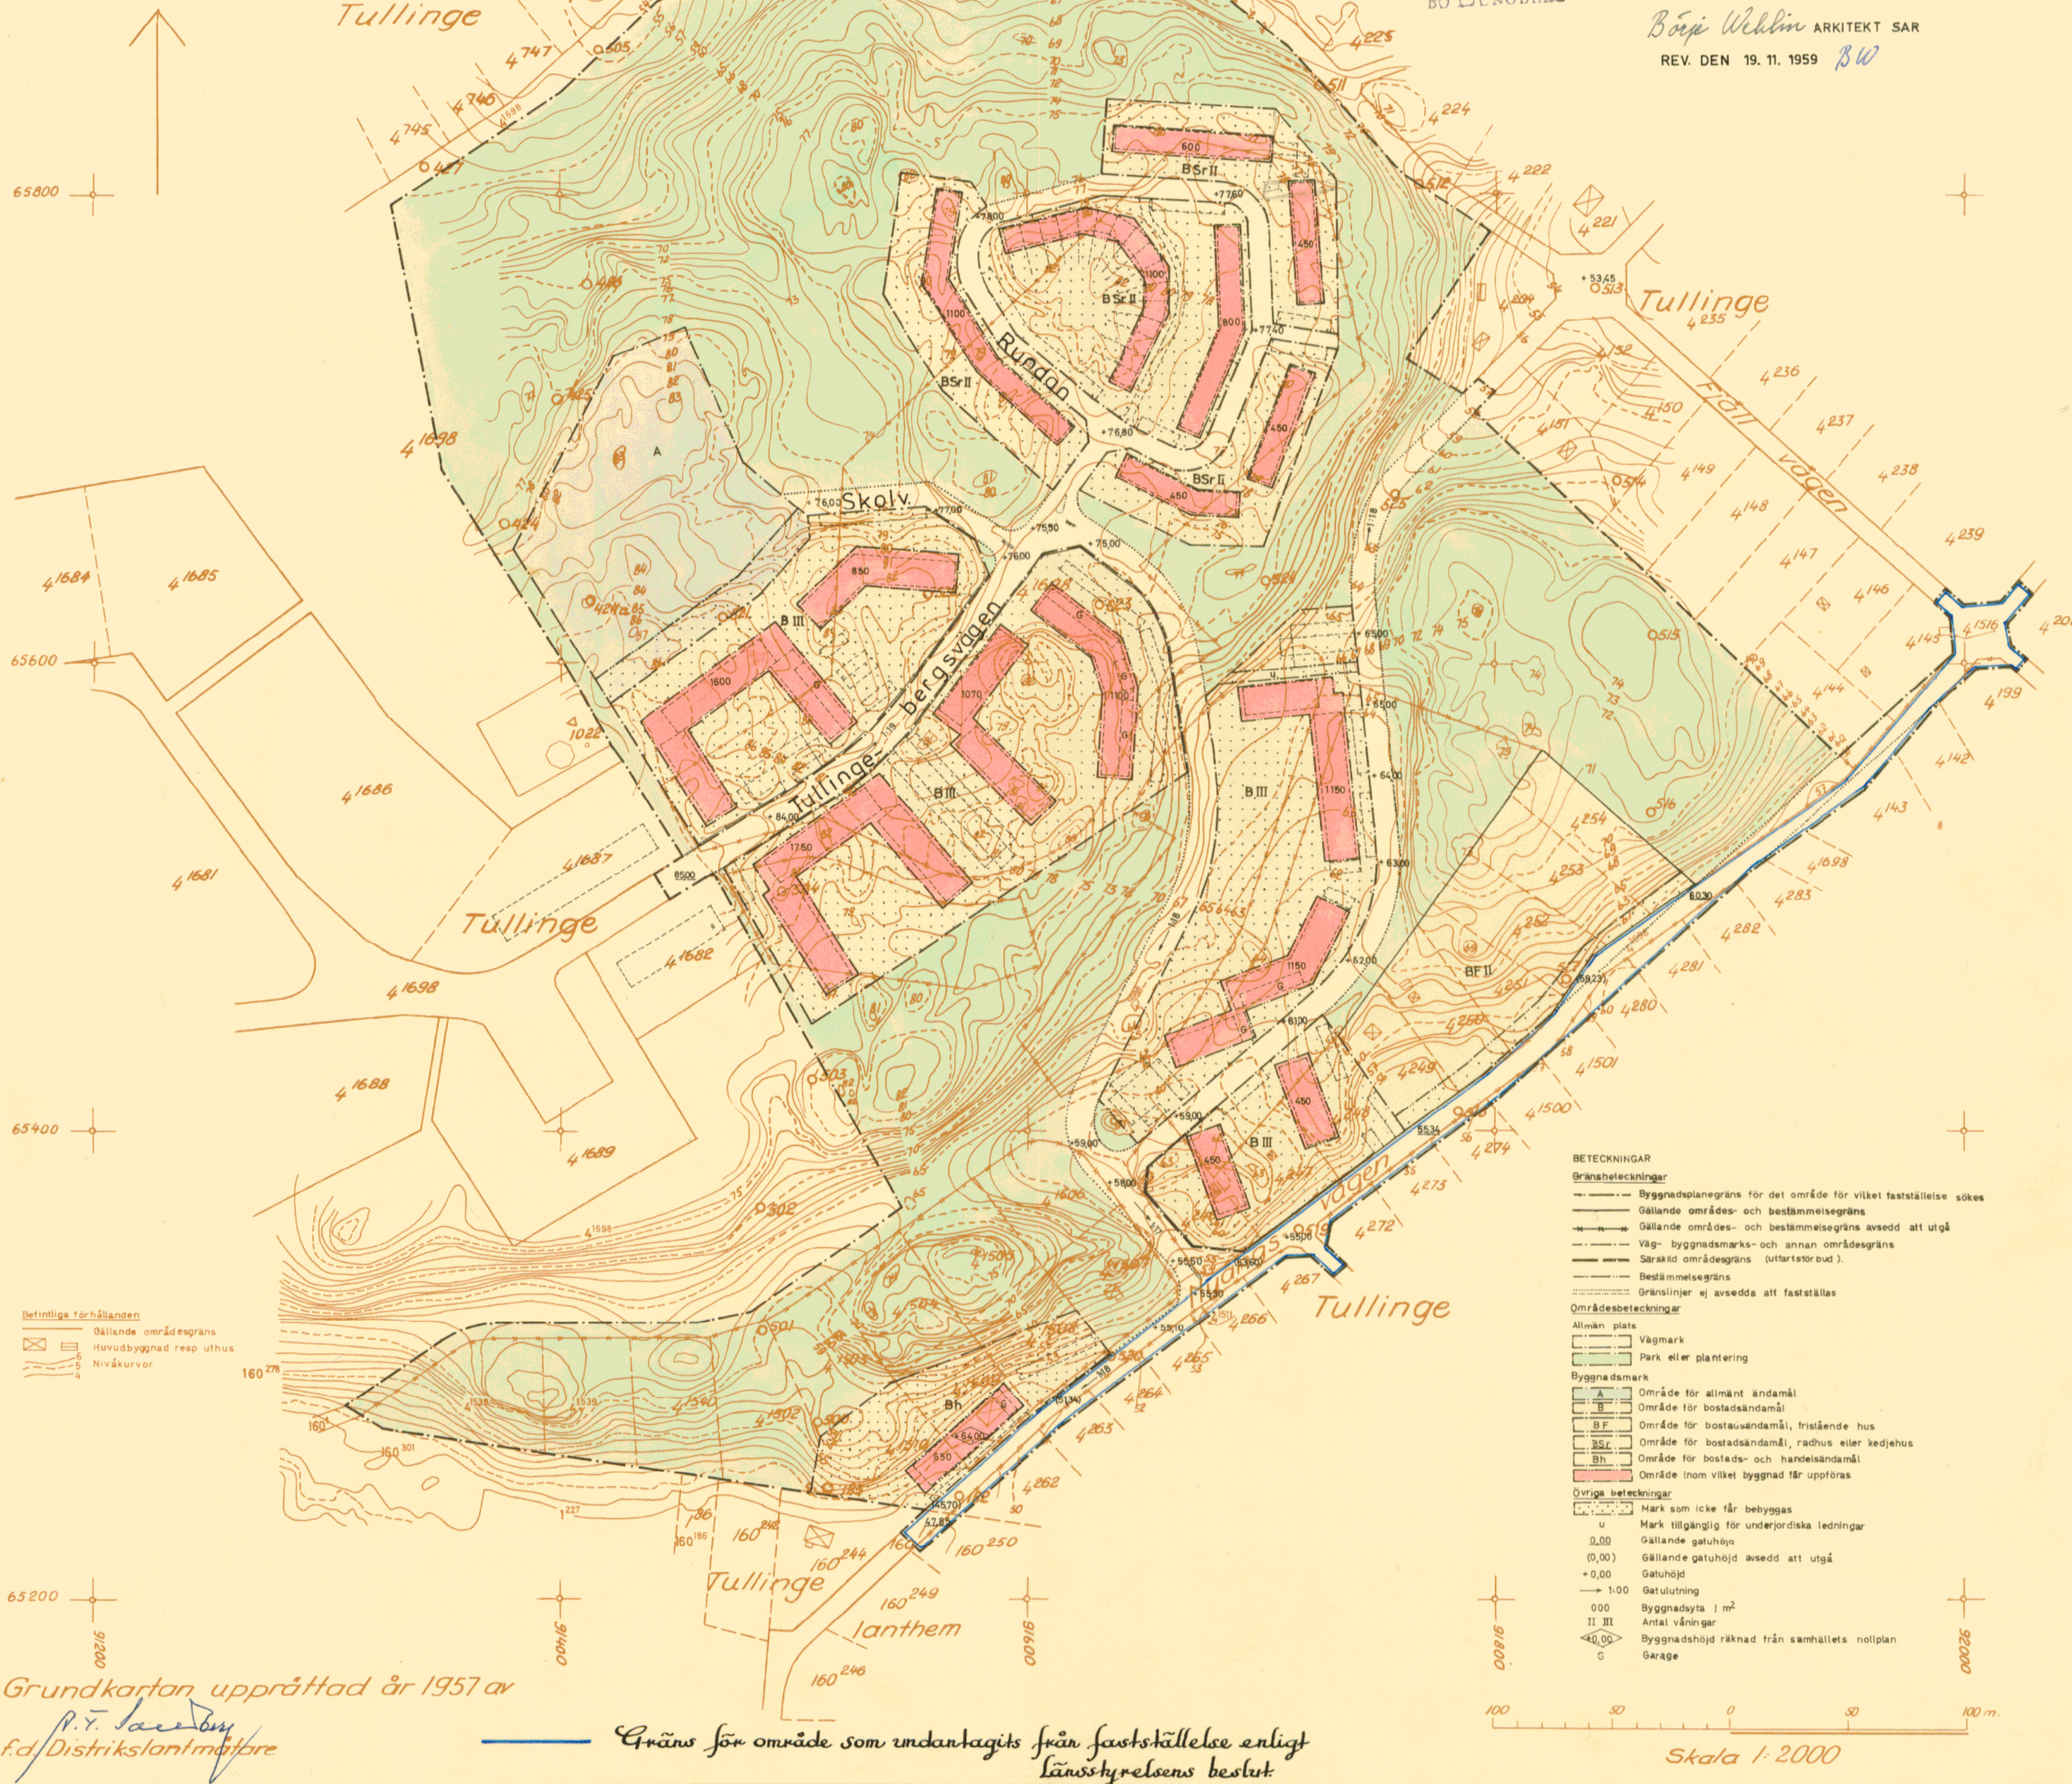

Grundkartan upprättad år 1957 av
P. Y. Landerberg
f.d. Distriktslantmätare

Gräns för område som undantagits från fastställelse enligt
Länstyrelsens beslut

Skala 1:2000