

BETECKNINGAR TILL GRUNDKARTA


+ Kommungräns
 --- Traktningsgräns
 --- Fastighetsgräns
 1:23 Fastighetsbeteckning
 Byggnader
 Transformatorbyggnad
 Bassäng, pool
 Staket
 Hack
 Stenmur
 Stodmur
 Slätt
 Dike
 Höjdukurvor
 Avvägd höjd
 Polygonpunkt
 Gränspunkt
 Kartbilden
 Framställt
 Fotogrammetriskt

Inmatt träd
 Färrminnesområde resp runsten
 Sankmark, åker, resp äng
 Ägodelsgräns
 Barrskog resp lövskog
 Underjordiska ledningar:
 E Högspänning
 T Tele
 V Vatten
 A Avlopp
 VA Vatten-och avlopp
 F Fjärrvärme

MATKLASS II
 KOORDINATSYSTEM: STOCKHOLMSTRAKTEN 1974 (ST 74)
 HÖJDSYSTEM: STOCKHOLMS KOMMUN RH00

GRUNDKARTA UPPRÄTTAD 1989-03-14

Bruno Jervfors
 Hårnässtrå

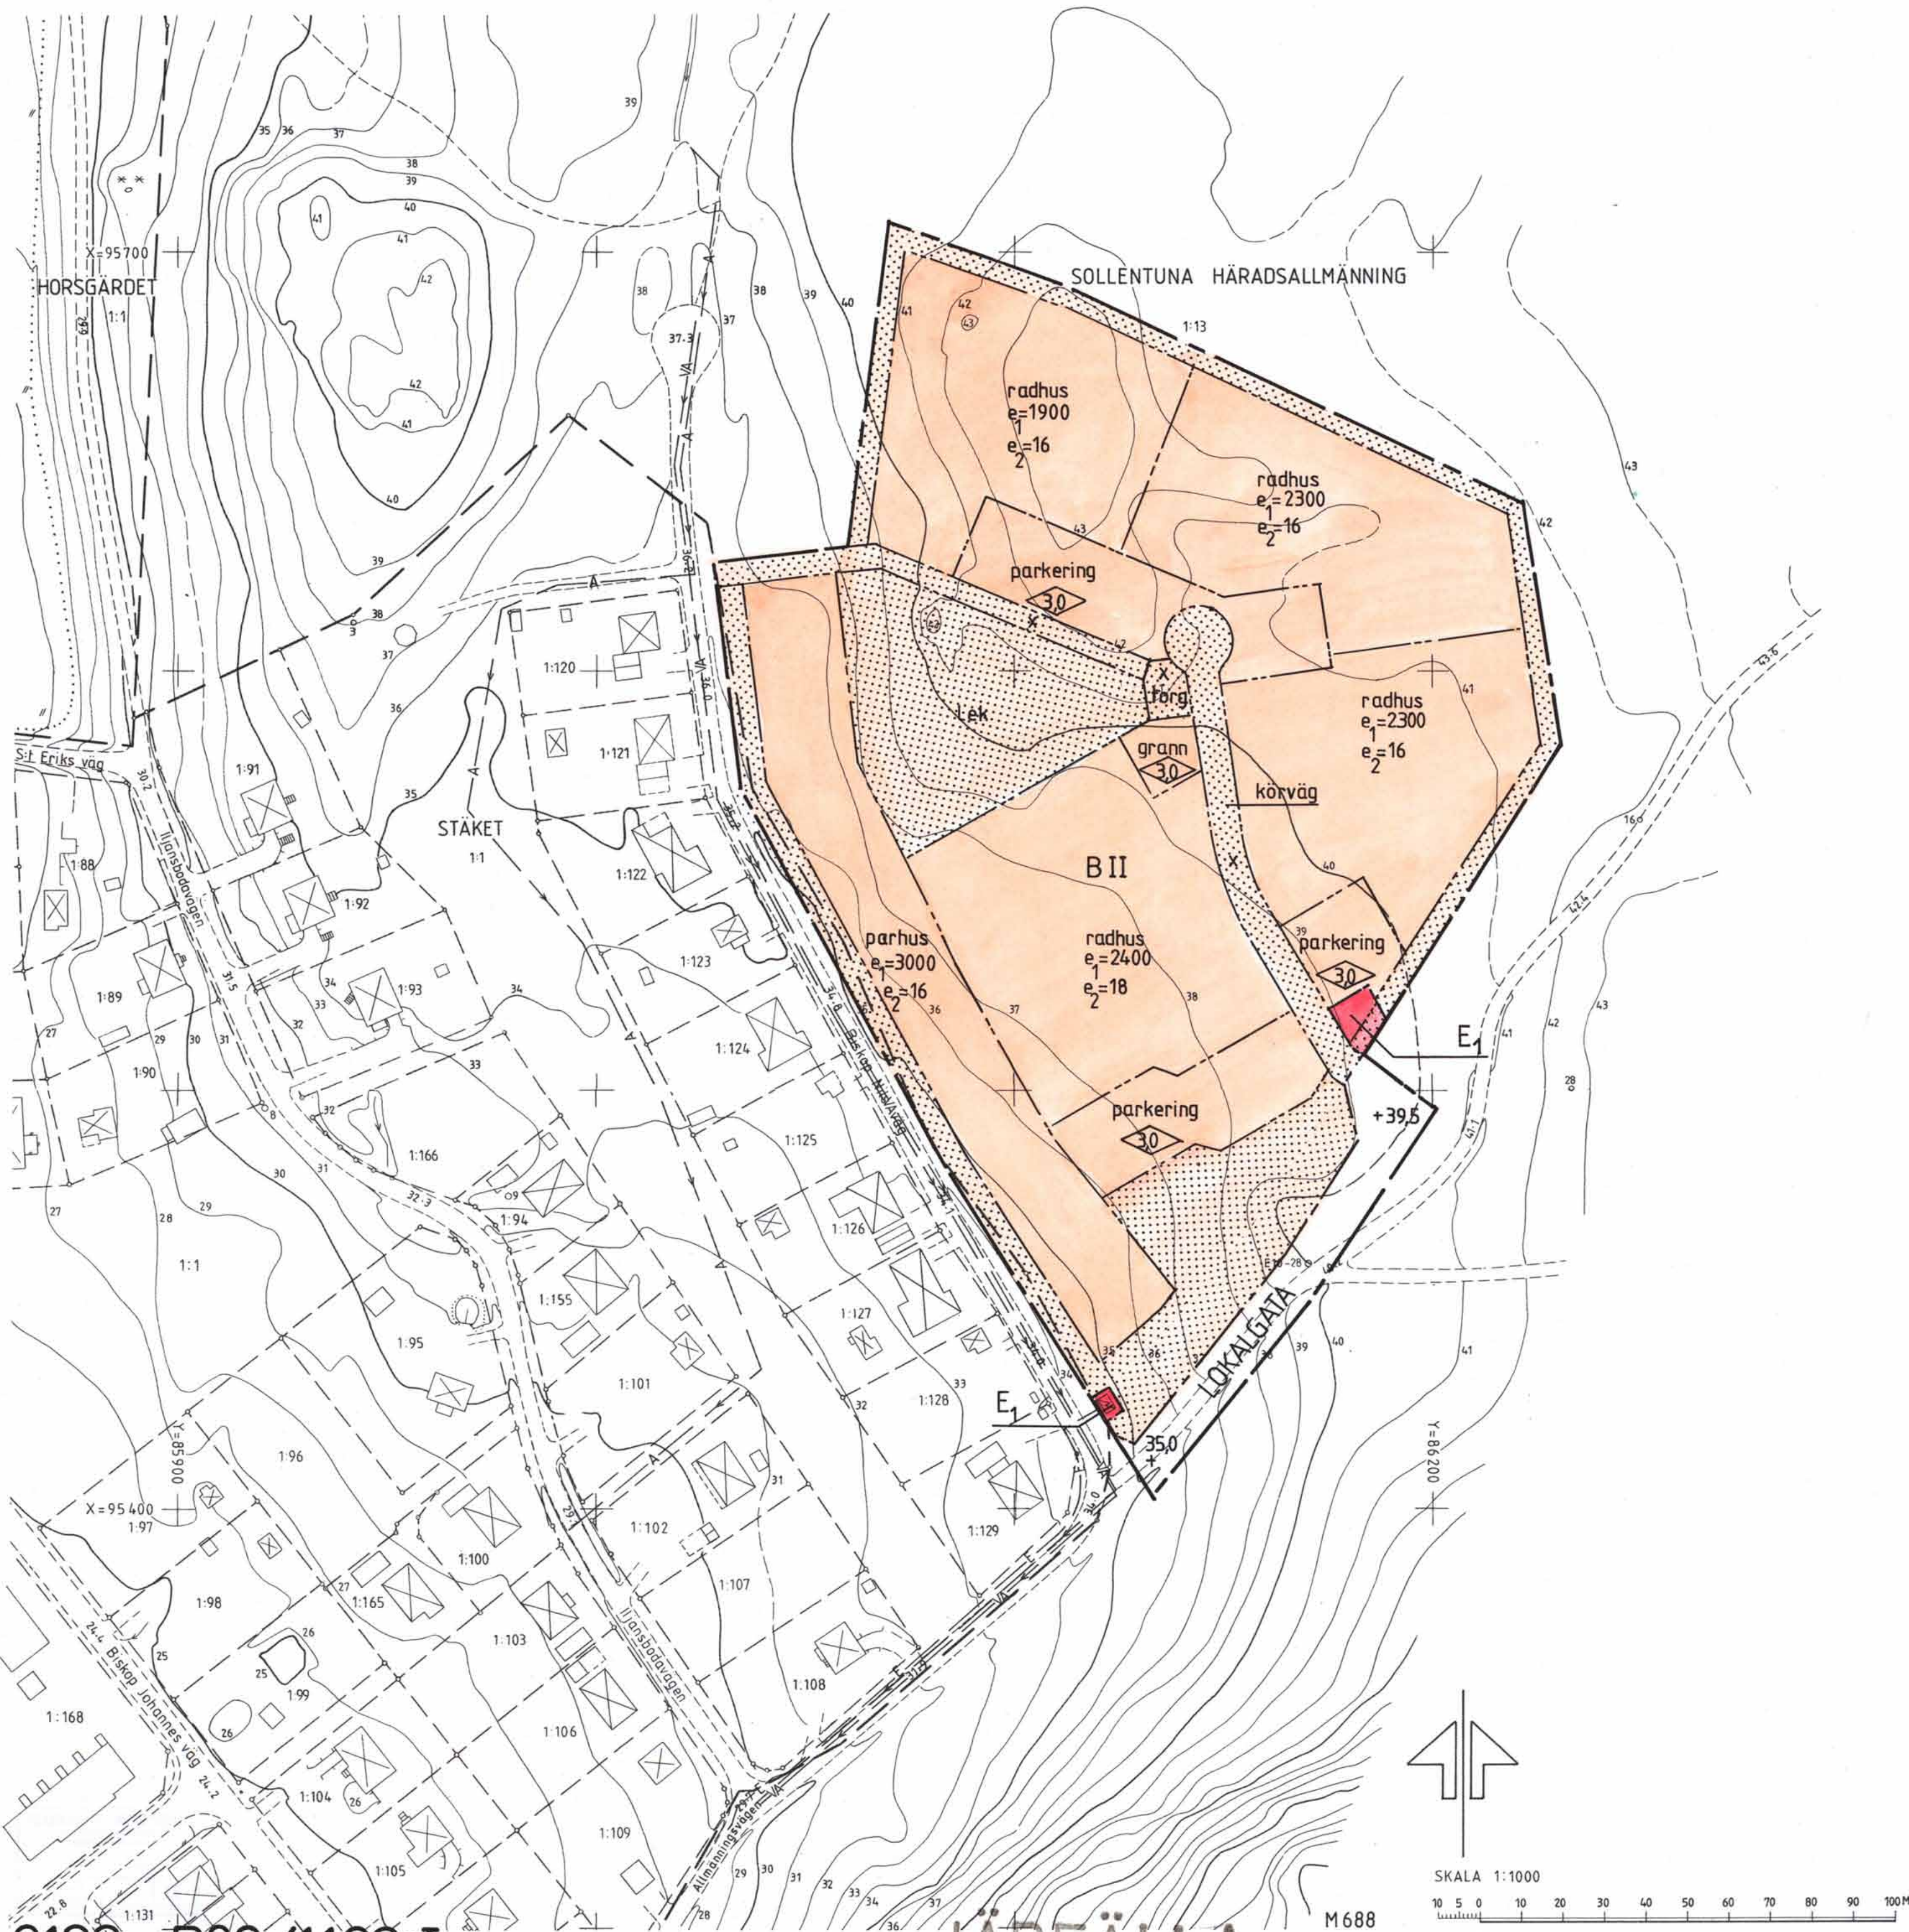

0123-P89/1102-I

JÄRFÄLLA

M688

JÄRFÄLLA

0123-P89/1102-I

LÄNSSTYRELSEN STOCKHOLMS LÄN
 Plan- och byggnadsnämnden
 1990-02-16
 11 103 126 189

PLANBESTÄMMELSER

Följande gäller inom områden med nedanstående beteckningar.

- gräns för planområdet
- användningsgräns
- egenskapsgräns
- illustrationslinje, ej avsedd att fastställas

- MARKANVÄNDNING
 Endast angiven markanvändning är tillåten
 Allmän plats
 LOKALGATA lokaltrafik
- GATUHÖJD
 + 0,0 höjd över nollplanet
- ADMINISTRATIVA FÖRESKRIFTER
 Genomförandetiden är 10 år

Kvartersmark

- B bostäder
- E₁ transformatorstation

2. PLACERING, UTFORMNING, UTFÖRANDE

- mark som inte får bebyggas
- e₁= 000 största bruttoarea i m²
- e₂=00 antal lägenheter
- högsta byggnadshöjd i meter
- II högsta antal våningar
- x marken skall vara tillgänglig för allmän gång- och cykeltrafik
- lek kvarterslek, bollsplan m m
- körväg intern angöringstrafik
- parkering parkering och carport
- radhus radhusbebyggelse
- parhus parhus sammanbyggda med garage
- grann grannskapsstuga
- torg torg, samlingsplats

Planområdets läge



DETALJPLAN för bostäder inom del av

NORRA STÄKET

ENKELT PLANFÖRFARANDE

del av fastigheten Sollentuna Häradsallmänning 1:13
 Järfälla kommun, Stockholms län

PLANKARTA MED BESTÄMMELSER

KARTA 1(3)

upprättad av stadsarkitektkontoret
 genom konsult, Lund och Valentin
 arkitekter ab

planchef Harry Edström
 proj ansv Per Sjöstrand, LoV
 handläggare Leif Carlsson, LoV

datum sign

datum sign

för samråd: 1989-05-11
 för utställning: 1989-09-28
 för underrättelse: 1989-09-28
 Detaljplanen är upprättad
 enligt Plan- och Bygglagen (PBL)

godkänd för antagande:
 antagen av BN: 1989-11-02
 vunnit laga kraft: 1989-11-30
 genomförandetiden slutar: 1999-11-30

DETALJPLANEN innehåller dessa handlingar:

PLANFÖRFATTARENS NAMNTECKNING

- Beskrivning
- Plankarta med bestämmelser
- Illustrationskarta med kort beskrivning
- Genomförandebeskrivning
- Karta 1
- Karta 2
- Karta 3
- Harry Edström