


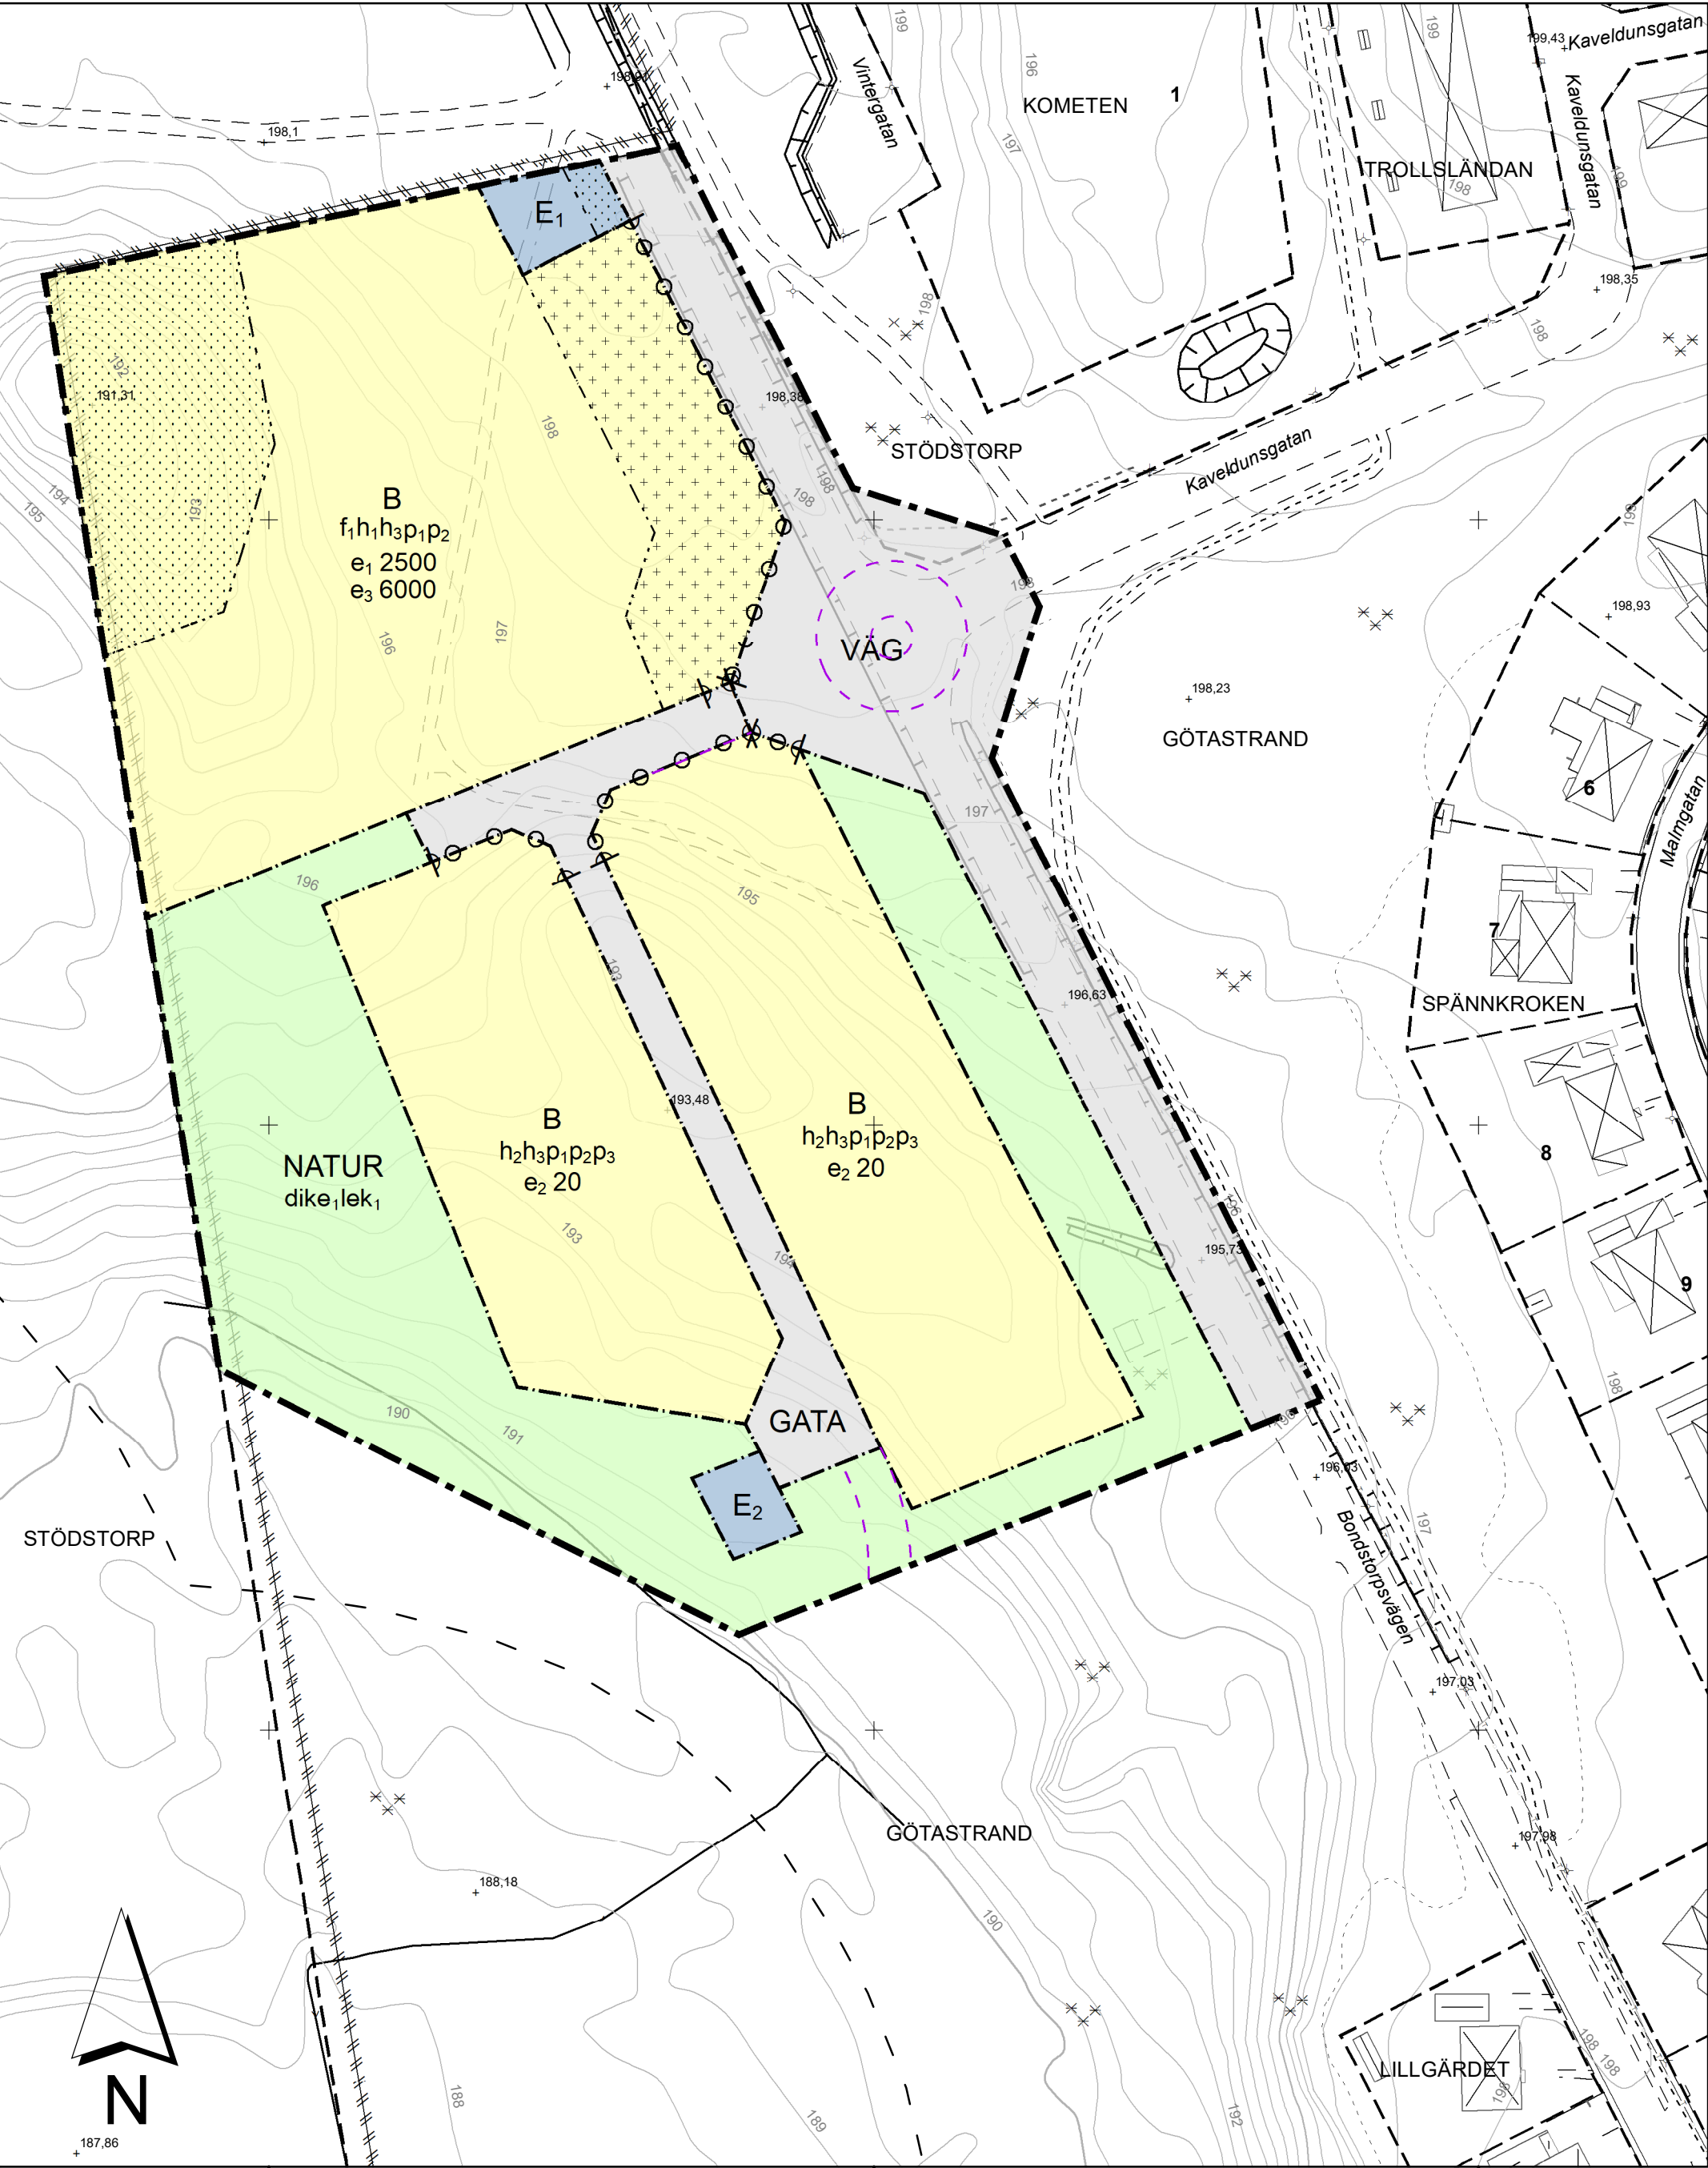

Plankarta

0 50 100 Meter

Skala 1:1 000 (A2)

PLANBESTÄMMELSER

Följande gäller inom områden med nedanstående beteckningar.
Endast angiven användning och utformning är tillåten.
Där beteckning saknas gäller bestämmelsen inom all kvartersmark eller all allmän plats på plankartan.

GRÄNSLINJER

- Planområdesgräns
- Användningsgräns
- Egenskapsgräns

ANVÄNDNING AV ALLMÄN PLATS

- GATA Gata
- NATUR Natur
- VÄG Väg

ANVÄNDNING AV KVARTERSMARK

- B Bostäder
- E₁ Transformatorstation
- E₂ Pumpstation

EGENSKAPSBESTÄMMELSER FÖR ALLMÄN PLATS

Stängsel, utfart och annan utgång

Utfartsförbud

Utformning av allmän plats

dike₁ Dagvattendike får anordnas

lek₁ Lekplats för spontan lek får anordnas

EGENSKAPSBESTÄMMELSER FÖR KVARTERSMARK

Begränsning av markens utnyttjande

- Marken får inte förses med byggnad.
- Marken får endast förses med komplementbyggnad och parkering

Höjd på byggnadsverk

h₁ Högsta nockhöjd för huvudbyggnad är 14,5 meter

h₂ Högsta nockhöjd för huvudbyggnad är 8 meter

h₃ Högsta nockhöjd för komplementbyggnad är 4 meter

Utnyttjandegrad


Grundkarta teckenförklaring

- Byggnad, takkontur
- Byggnad, husliv
- Uthus/garage
- Skärmtak
- Transformator
- Kyrka
- Offentlig byggnad
- Fastighetsgräns
- Stödmur
- Stenmur
- Staket
- Häck, mittlinje
- Teleledning
- Gångbana
- Belysningsstolpe
- Vattendrag

Grundkarta, Vaggeryd
Vaggeryds kommun
Fastighetsredovisning 2025-04-24
grundkarta sjourhållen 2025-04-24
Koordinatsystem SWEREF99 13 30
Höjdsystem RH 2000
Lågspänningsel-tele och fiberkablar redovisas ej.

Vaggeryds Kommun

Översiktskarta

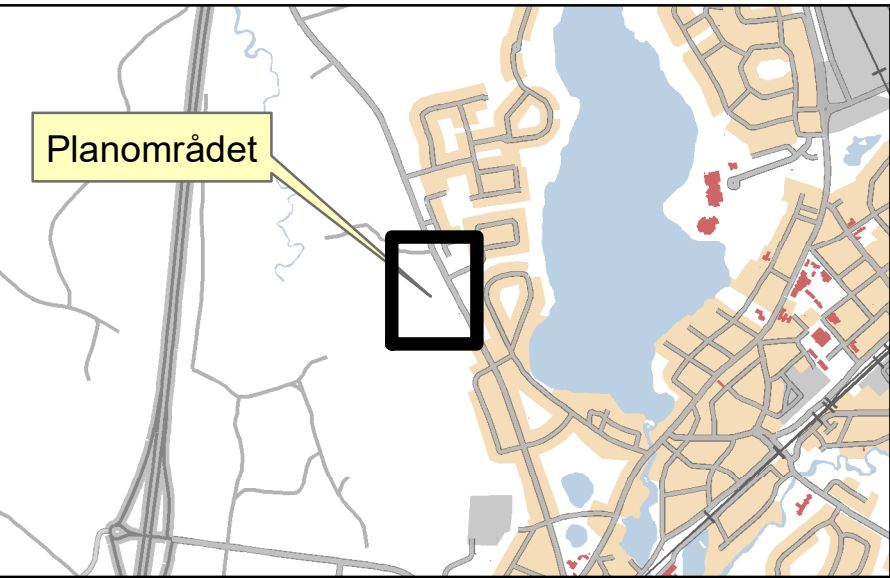

AKT 0665-P2025/4			
VAGGERYDS KOMMUN		Antagandehandling April 2025	
		Antagen 2025-04-28 av Kommunfullmäktige	
Detaljplan för del av fastigheten		Laga kraft 2025-05-28	
GÖTASTRAND 1:1 (V. Strand)		Dnr. KS 2020/170	
Vaggeryds tätort		Plannr. V117	
Pouya Khezri Planarkitekt	Behnam Sharo Stadsarkitekt	Torbjörn Åkerblad Kanslichef	