

KOPIA

## IMMETORP-HYTTFALLET

KARLSKOGA KOMMUN

ÖREBRO LÄN

FÖRSLAG TILL ÄNDRING OCH UTVIDGNING  
AV STADSPLAN

UPPRÄTTAT 1983-02-15

STADSARKITEKTEN I KARLSKOGA

PER PERSSON  
PER PERSSON  
PLANCHEFLARS-ÅKE KÄLLBERG  
LARS-ÅKE KÄLLBERG  
STADSPLANEINGENJÖR

## BETECKNINGAR

## GRUNDKARTA

- FASTIGHETSGRÄNS  
BYGGNADER  
TRANSFORMATOR  
VAG  
NIVÅKURVOR  
KVARTERSNAMN  
FASTIGHETSBECKNINGAR  
KVARTERSGRÄNS  
STAKET, STÖDMUR  
HÄCK, SLÄNT  
KOORDINATER  
RUTNÄTSPUNKT

## STADSPLANEKARTA

## A. GRÄNSBETECKNINGAR

- STADSPLANEGRÄNS BELÄGEN 3M UTANFÖR DET OMR FÖRSLAGET  
GÄLLANDE OMRÄDESGRÄNS AVSEDD ATT BEHÅLLAS  
GÄLLANDE BESTÄMMELESGRÄNS AVSEDD ATT BEHÅLLAS  
GÄLLANDE OMRÄDESGRÄNS AVSEDD ATT UTGÅ  
GÄLLANDE BESTÄMMELESGRÄNS AVSEDD ATT UTGÅ  
OMRÄDESGRÄNS  
OMRÄDESGRÄNS FRÅN VILKEN MINDRE AVVIKELSER I VISSA FALL  
FÅR GÖRAS  
BESTÄMMELESGRÄNS

## B. OMRÄDESBETECKNINGAR

## ALLMÄN PLATS

GATA  
PARK

## BYGGNADSKVARTER

- A ALLMÄNT ÄNDAMÅL  
B BOSTÄDER  
BH BOSTÄDER OCH HANDEL  
Bjm BOSTÄDER OCH SMÅINDUSTRI  
C SAMLINGSLOKAL  
H HANDEL  
Jm SMÅINDUSTRI  
Q KULTURRESERVAT  
Q SÄRSKILD MILJÖHÄNSYN

TILLHÖR BYGGNADSNÄMNDENS I  
KARLSKOGA PROTOKOLL 1984-01-25,  
§ 1; BETYGAR  
EX OFFICIO:  
BRITT-MARIE OTTOSSON

TILLHÖR KOMMUNFULLMÄKTIGES I  
KARLSKOGA PROTOKOLL 1984-03-29,  
§ 40; BETYGAR  
EX OFFICIO:  
NORE SUNDIN

## SPECIALOMRÅDEN

- Rn NATURPARK  
Es TRANSFORMATORSTATION  
V VATTENOMRÅDE


## C. ÖVRIGA BETECKNINGAR AVSEDDA ATT FASTSTÄLLAS

- MARK FÖR UTHUS O DYLIKT  
F FRISTÄENDE HUS  
x MARK TILLGÄNGLIG FÖR ALLMÄN GÅNG- O CYKELTRAFIK  
z MARK TILLGÄNGLIG FÖR ALLMÄN GATUTRAFIK  
u LEDNINGSOMRÅDE  
gf MARK TILLGÄNGLIG FÖR GEMENSAM FÖRBINDELELED  
+0.0 GÄLLANDE GATUHÖJD  
(+0.0) GÄLLANDE GATUHÖJD AVSEDD ATT UTGÅ  
+0.0 GATUHÖJD  
I, II ANTAL VÅNINGAR  
BYGGNADSHÖJD  
UTFARTSFÖRBUD  
w ÖVERGÅNGSBESTÄMMELE  
D. ILLUSTRATIONER OCH HÄNVISNINGAR  
ILLUSTRATIONS LINJER  
A A KONNEKTIONS LINJE

GRUNDKARTA KOORDINATSYSTEM: KARLSKOGA 1970  
HÖJDSYSTEM: RIKETS, EPOK 1900 MÄTKLASS II  
EFTER SAMRÅD MED ÖVERLANTMÄTARMYNDIGHETEN HAR PÅ VISSA DELAR AV  
GRUNDKARTAN TILLÄMPATS FÖRENKLAD REDOVISNING AV HÖJDKURVOR  
RIKTIGHETEN BESTYRKES KARLSKOGA 1983-02-09

CURT WELAM STADSENGENJÖR

SKALA 1:1000  
0 10 20 30 40 50 60 70 80 90 100 M

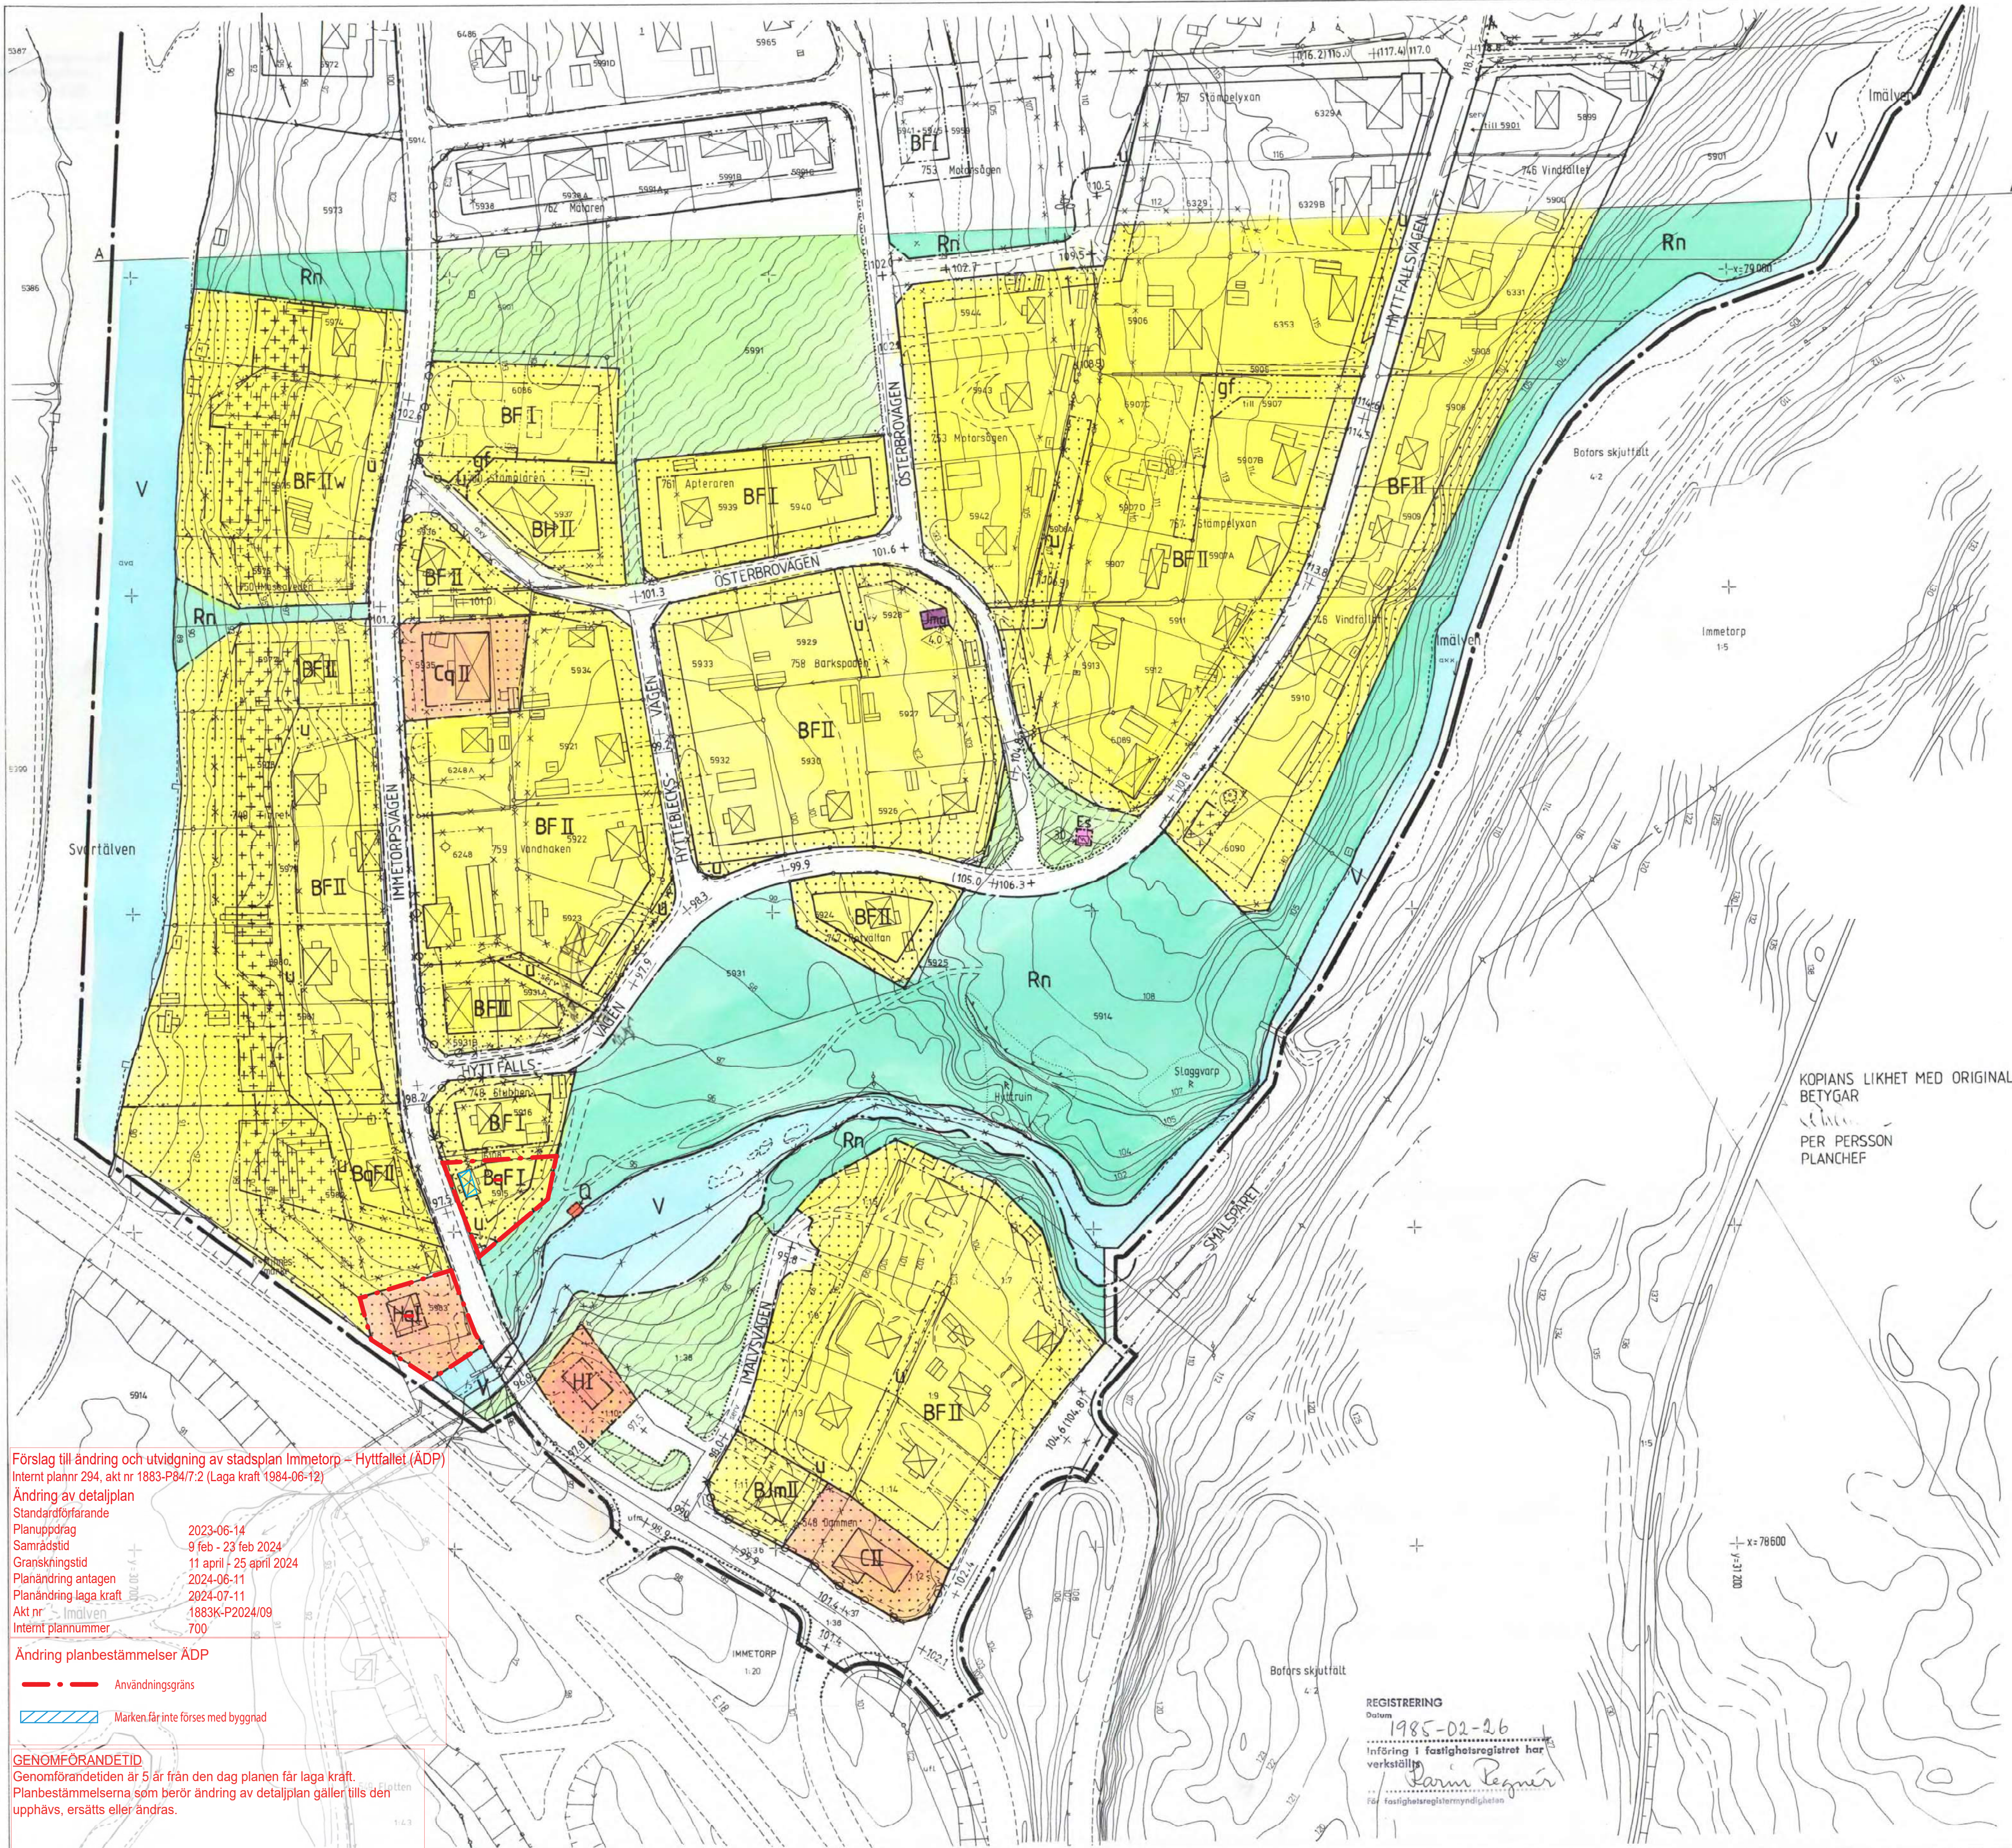

Förslag till ändring och utvidgning av stadsplan Immetorp - Hyttfallet (ÄDP)  
Internt plannr 294, akt nr 1883-P84/7:2 (Laga kraft 1984-06-12)

## Ändring av detalplan

Standardförfarande  
Planuppdrag 2023-06-14  
Samråd 9 feb - 23 feb 2024  
Granskningstid 11 april - 25 april 2024  
Planändring antagen 2024-06-11  
Planändring laga kraft 2024-07-11  
Akt nr 1883K-P2024/09  
Internt plannummer 700

## Ändring planbestämmelser ÄDP

- Användningsgräns  
--- Marken får inte föras med byggnad

## GENOMFÖRANDETID

Genomförandetiden är 5 år från den dag planen får laga kraft.  
Planbestämmelserna som berör ändring av detalplan gäller tills den  
upphävs, ersätts eller ändras.

## REGISTRERING

Datum 1985-02-26  
Införing i fastighetsregistret har  
verkställts  
Per Persson  
Fastighetsregistermyndigheten

1883 - P84/7:2