

Förslag till ändring av stadsplanen för del av

FRÖSÖ KÖPING
(KV KÄLLDALEN o BÄCKDALEN)

upprättat i december 1969

Frösön den 9 december 1969


Oskar Heilgren
Oskar Heilgren
Stadsarkitekt

Reviderat den 26 jan. 1970

Orjan Hellgren
(Orjan Hellgren)
Stadsarkitekt

BETECKNINGAR:

Grundkartan:

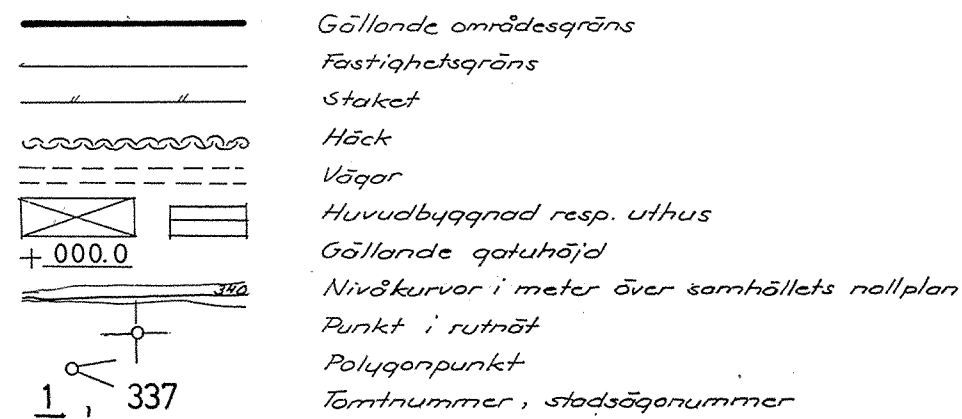

Stadsplanekartan:

Gränsbeteckningar:

Linje belögen tre (3) meter utanför det område,
som förslaget avser
Gällande områdesgräns
Gällande områdesgräns, avsedd att utgå
Gatu-, kvarters- och annan områdesgräns
Bestämmelesgräns
Gränslinje, ej avsedd att fastställas


Områdesbeteckningar:

Gata
Park eller plantering
Område för bostadsändamål, fristående hus

Övriga beteckningar:


Mark som icke får bebyggas
Gällande gatuhöjd
Gällande gatuhöjd, avsedd att utgå
Gatuhöjd
Antal våningar
Område tillgängligt för allmänna underjordiska ledningar.)

Skala 1:1000

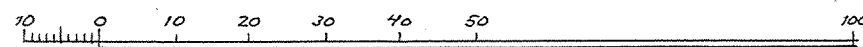


Fästställd genom länsstyrelsens beslut denna dag,
belyggar,
Östersund i landskansliet den 16. 7. 1970.
På Hjänsjöns vägnar:

På Håstens vägnar
L. Hömwall
U-området undantaget från fastställelse

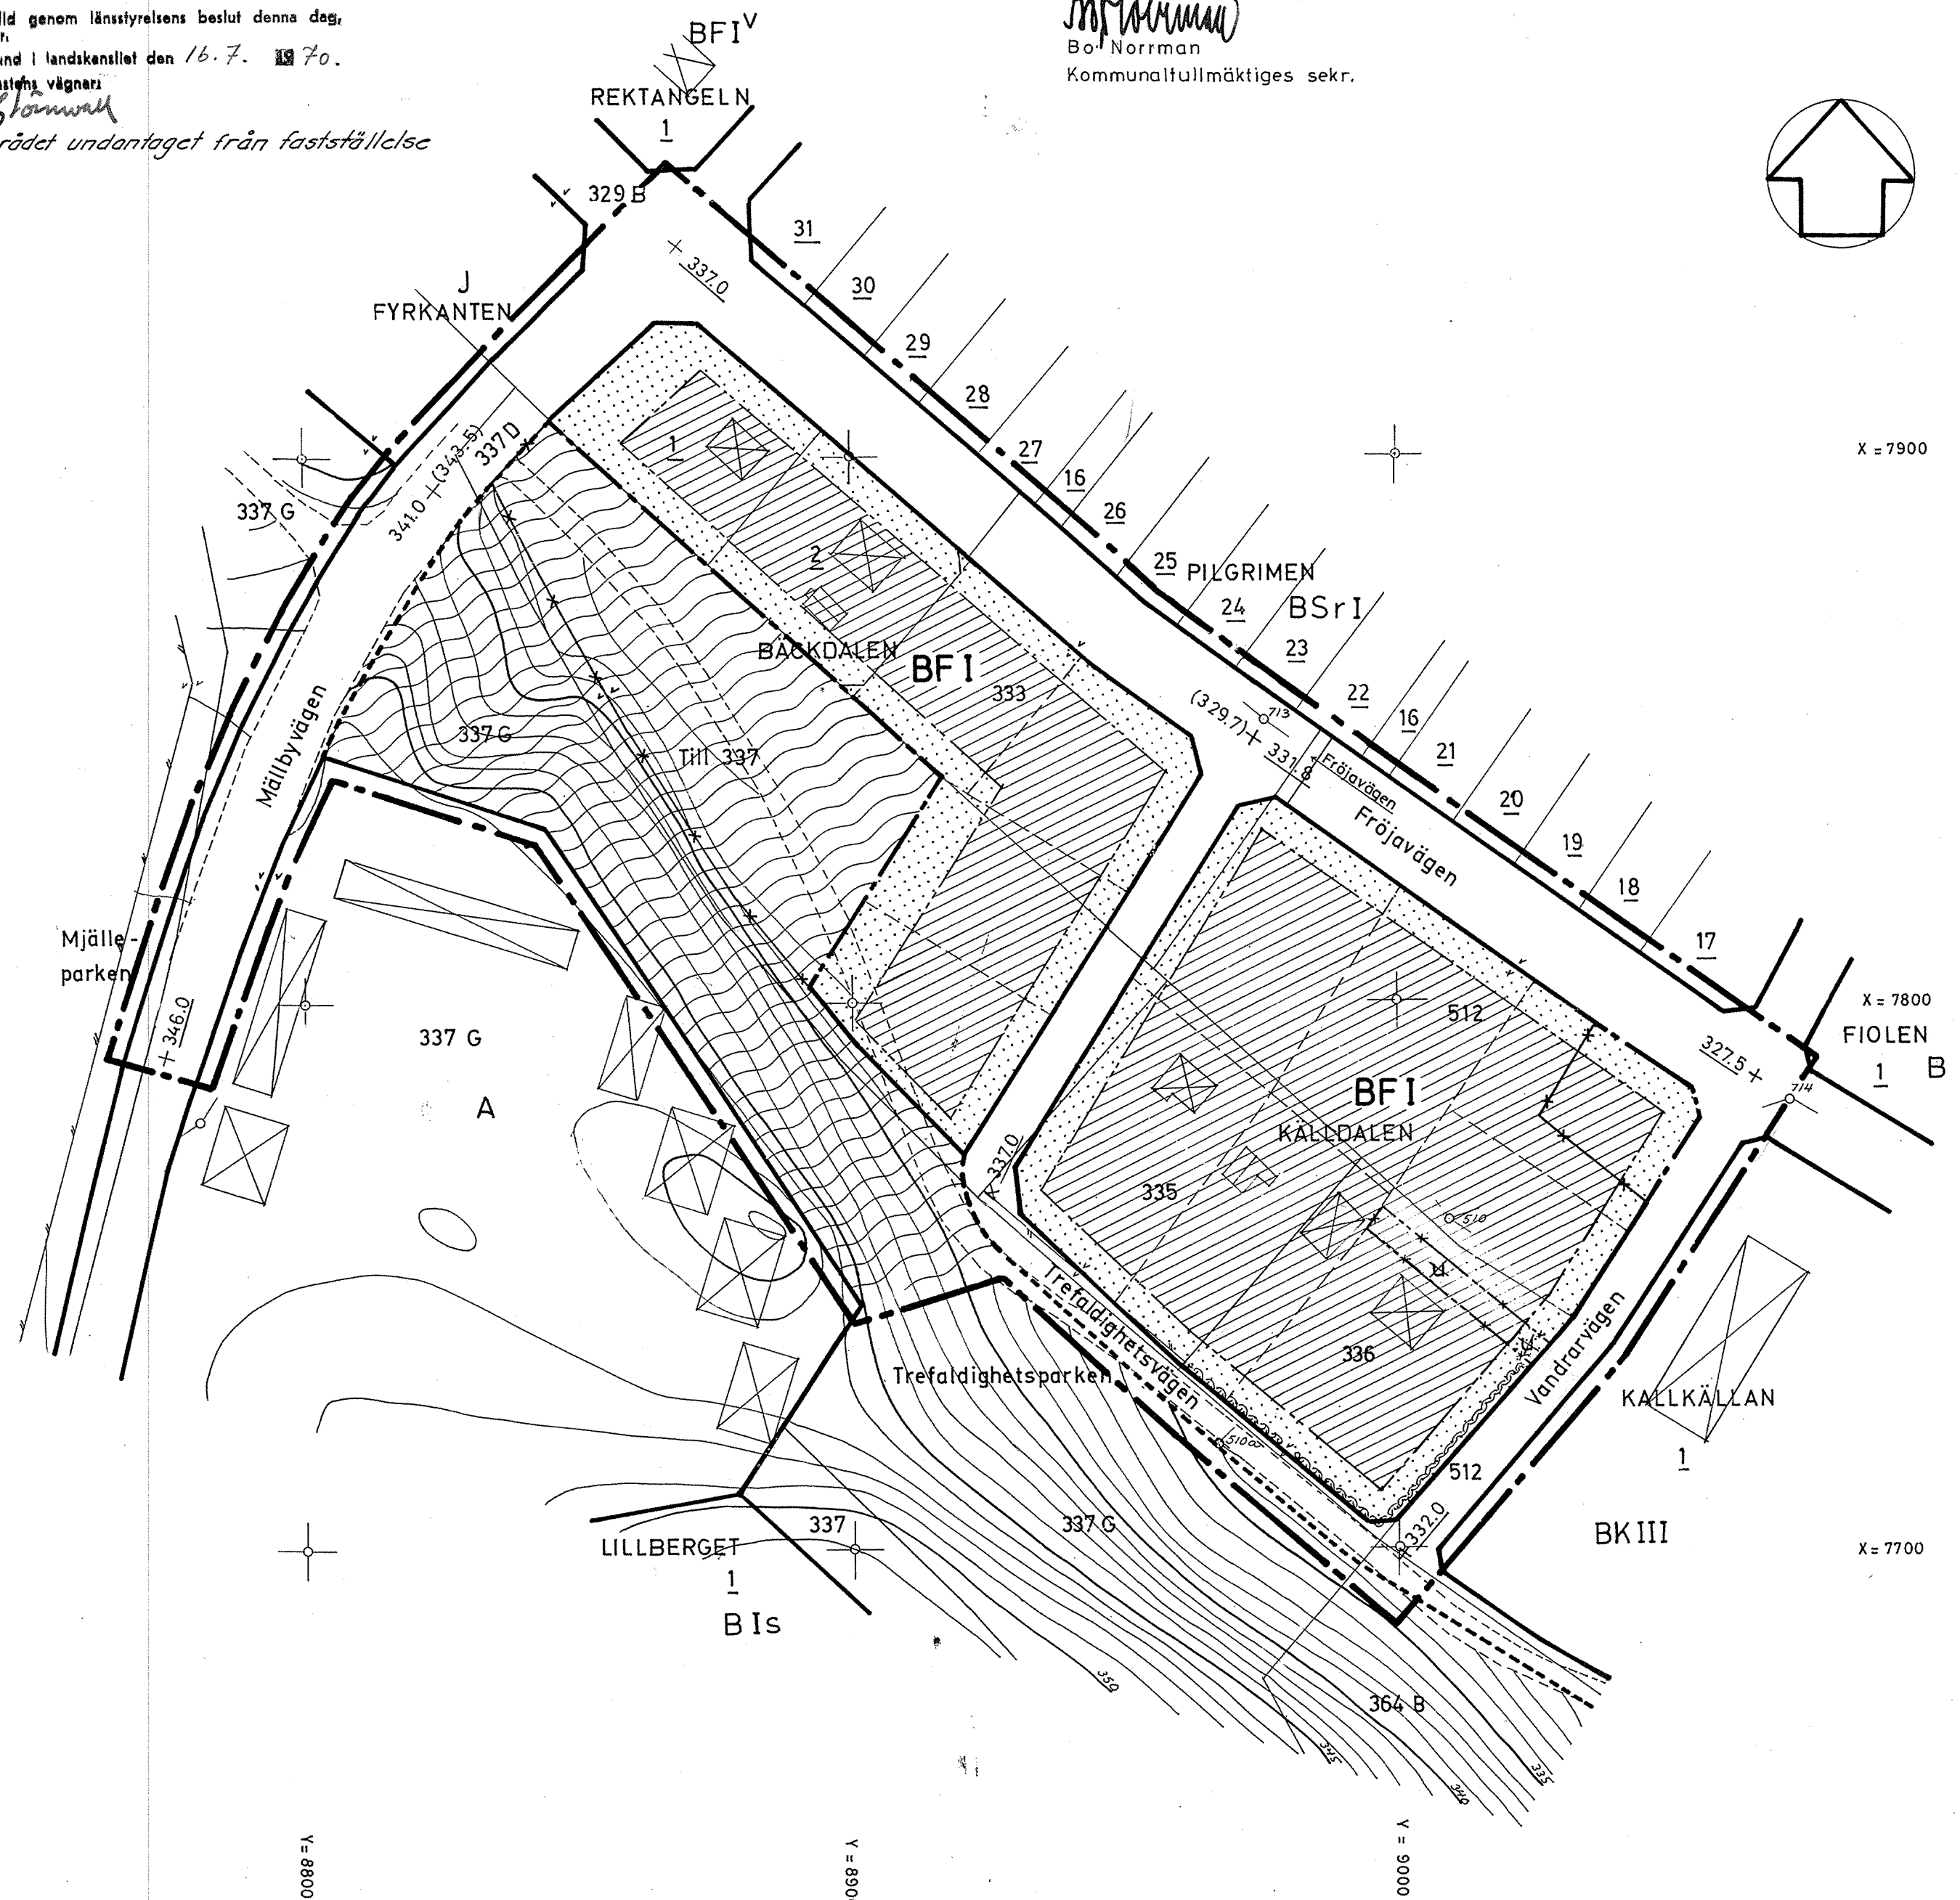

Tillhör Kommunalfullmäktiges i Frösö köping beslut
den 18 mars 1970, § 36, betygar:

Bo Norrman
Kommunaltullmäktiges sek.

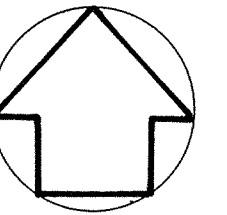

= 7900

$$= 7800$$

7700