


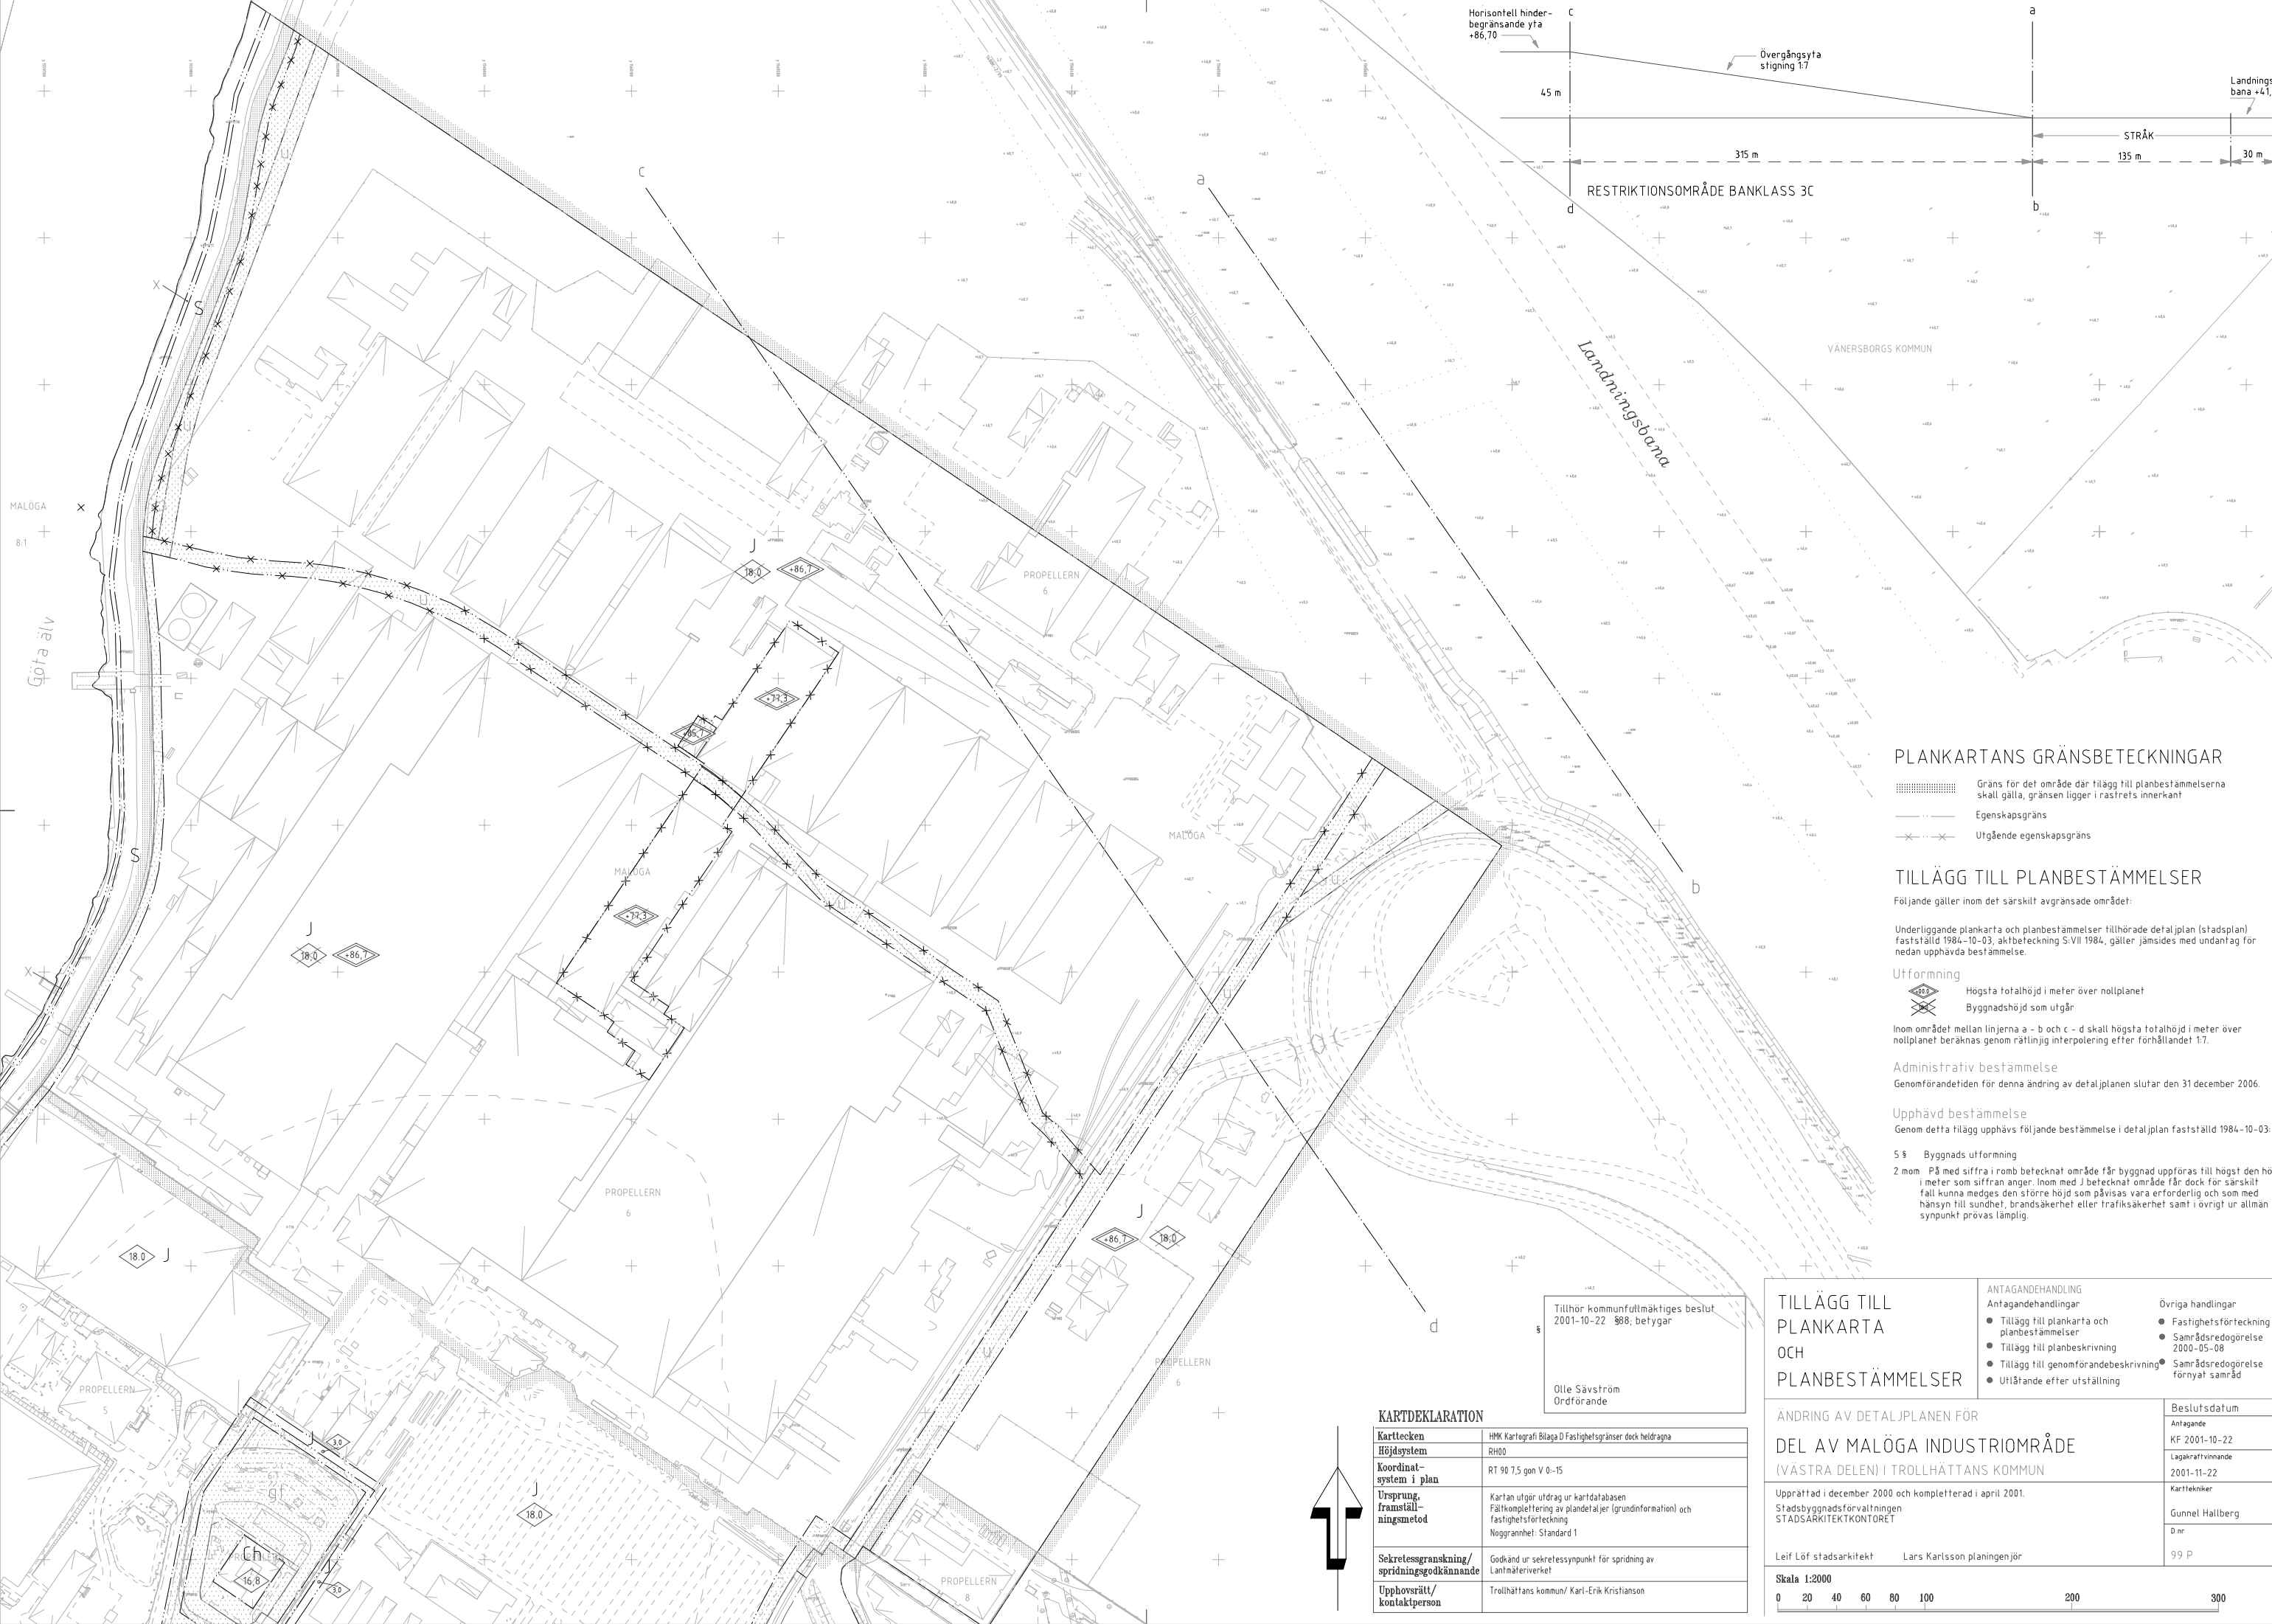

PLANKARTANS GRÄNSBETECKNINGAR

- Gräns för det område där tillägg till planbestämmelserna skall gälla, gränsen ligger i rastrets innerkant
- Egenskapsgräns
- Utgående eigenskapsgräns

TILLÄGG TILL PLANBESTÄMMELSER

Följande gäller inom det särskilt avgränsade området:

Underliggande plankarta och planbestämmelser tillhörade detaljplan (stadsplan) fastställd 1984-10-03, aktbeteckning S-VII 1984, gäller jämsides med undantag för nedan upphävda bestämmelse.

Utförning
Högsta totalhöjd i meter över nollplanet
Byggnadshöjd som utgår

Inom området mellan linjerna a - b och c - d skall högsta totalhöjd i meter över nollplanet beräknas genom rätlinjig interpolering efter förhållandet 1:7.

Administrativ bestämmelse
Genomförandetiden för denna ändring av detaljplanen slutar den 31 december 2006.

Upphävad bestämmelse
Genom detta tillägg upphävs följande bestämmelse i detaljplan fastställd 1984-10-03:

5 § Byggnadsutförning

2 mom På med siffran i romb betecknat område får byggnad uppföras till högst den höjd i meter som siffran anger. Inom med J betecknat område får dock för särskilt fall kunna medges den större höjd som påvisas vara erforderlig och som med hänsyn till sundhet, brandsäkerhet eller trafiksäkerhet samt i övrigt ur allmän synpunkt provas lämplig.

Tillhör kommunfullmäktiges beslut 2001-10-22 888; betygar

Olle Sävström
Ordförande

KARTDEKLARATION

Karttecken	HM Kartografi Bilaga D Fastighetsgränser dock heldragna
Höjdsystem	RH00
Koordinat-system i plan	RT 90 7,5 gon V 0-15
Ursprung, framställningsmetod	Kartan utgör utdrag ur kartdatabasen Fälikomplettering av plandetaljer (grundinformation) och fastighetsförteckning Noggrannhet: Standard 1
Sekretessgranskning/spridningsgodkännande	Godkänd ur sekretessynpunkt för spridning av Lantmateriverket
Upphovsrätt/kontaktperson	Trollhättans kommun/ Karl-Erik Kristianson

TILLÄGG TILL PLANKARTA OCH PLANBESTÄMMELSER

ÄNDRING AV DETALJPLANEN FÖR
DEL AV MALÖGA INDUSTRIOMRÅDE (VÄSTRA DELEN) I TROLLHÄTTANS KOMMUN

Upprättad i december 2000 och kompletterad i april 2001.
Stadsbyggnadsförvaltningen
STADSARKITEKTKONTORET

Leif Löf stadsarkitekt Lars Karlsson planingenjör

Skala 1:2000

0 20 40 60 80 100 200 300

ANTAGANDEHANDLING
Antagandehandlingar

- Tillägg till plankarta och planbestämmelser
- Tillägg till planbeskrivning
- Tillägg till genomförandebeskrivning
- Utlåtande efter utställning

Övriga handlingar

- Fastighetsförteckning
- Samrådsredogörelse 2000-05-08
- Samrådsredogörelse förnyat samråd

Beslutsdatum

Antagande
KF 2001-10-22

Lagakraftvinnande
2001-11-22

Karttekniker
Gunnel Hallberg

D nr
99 P