


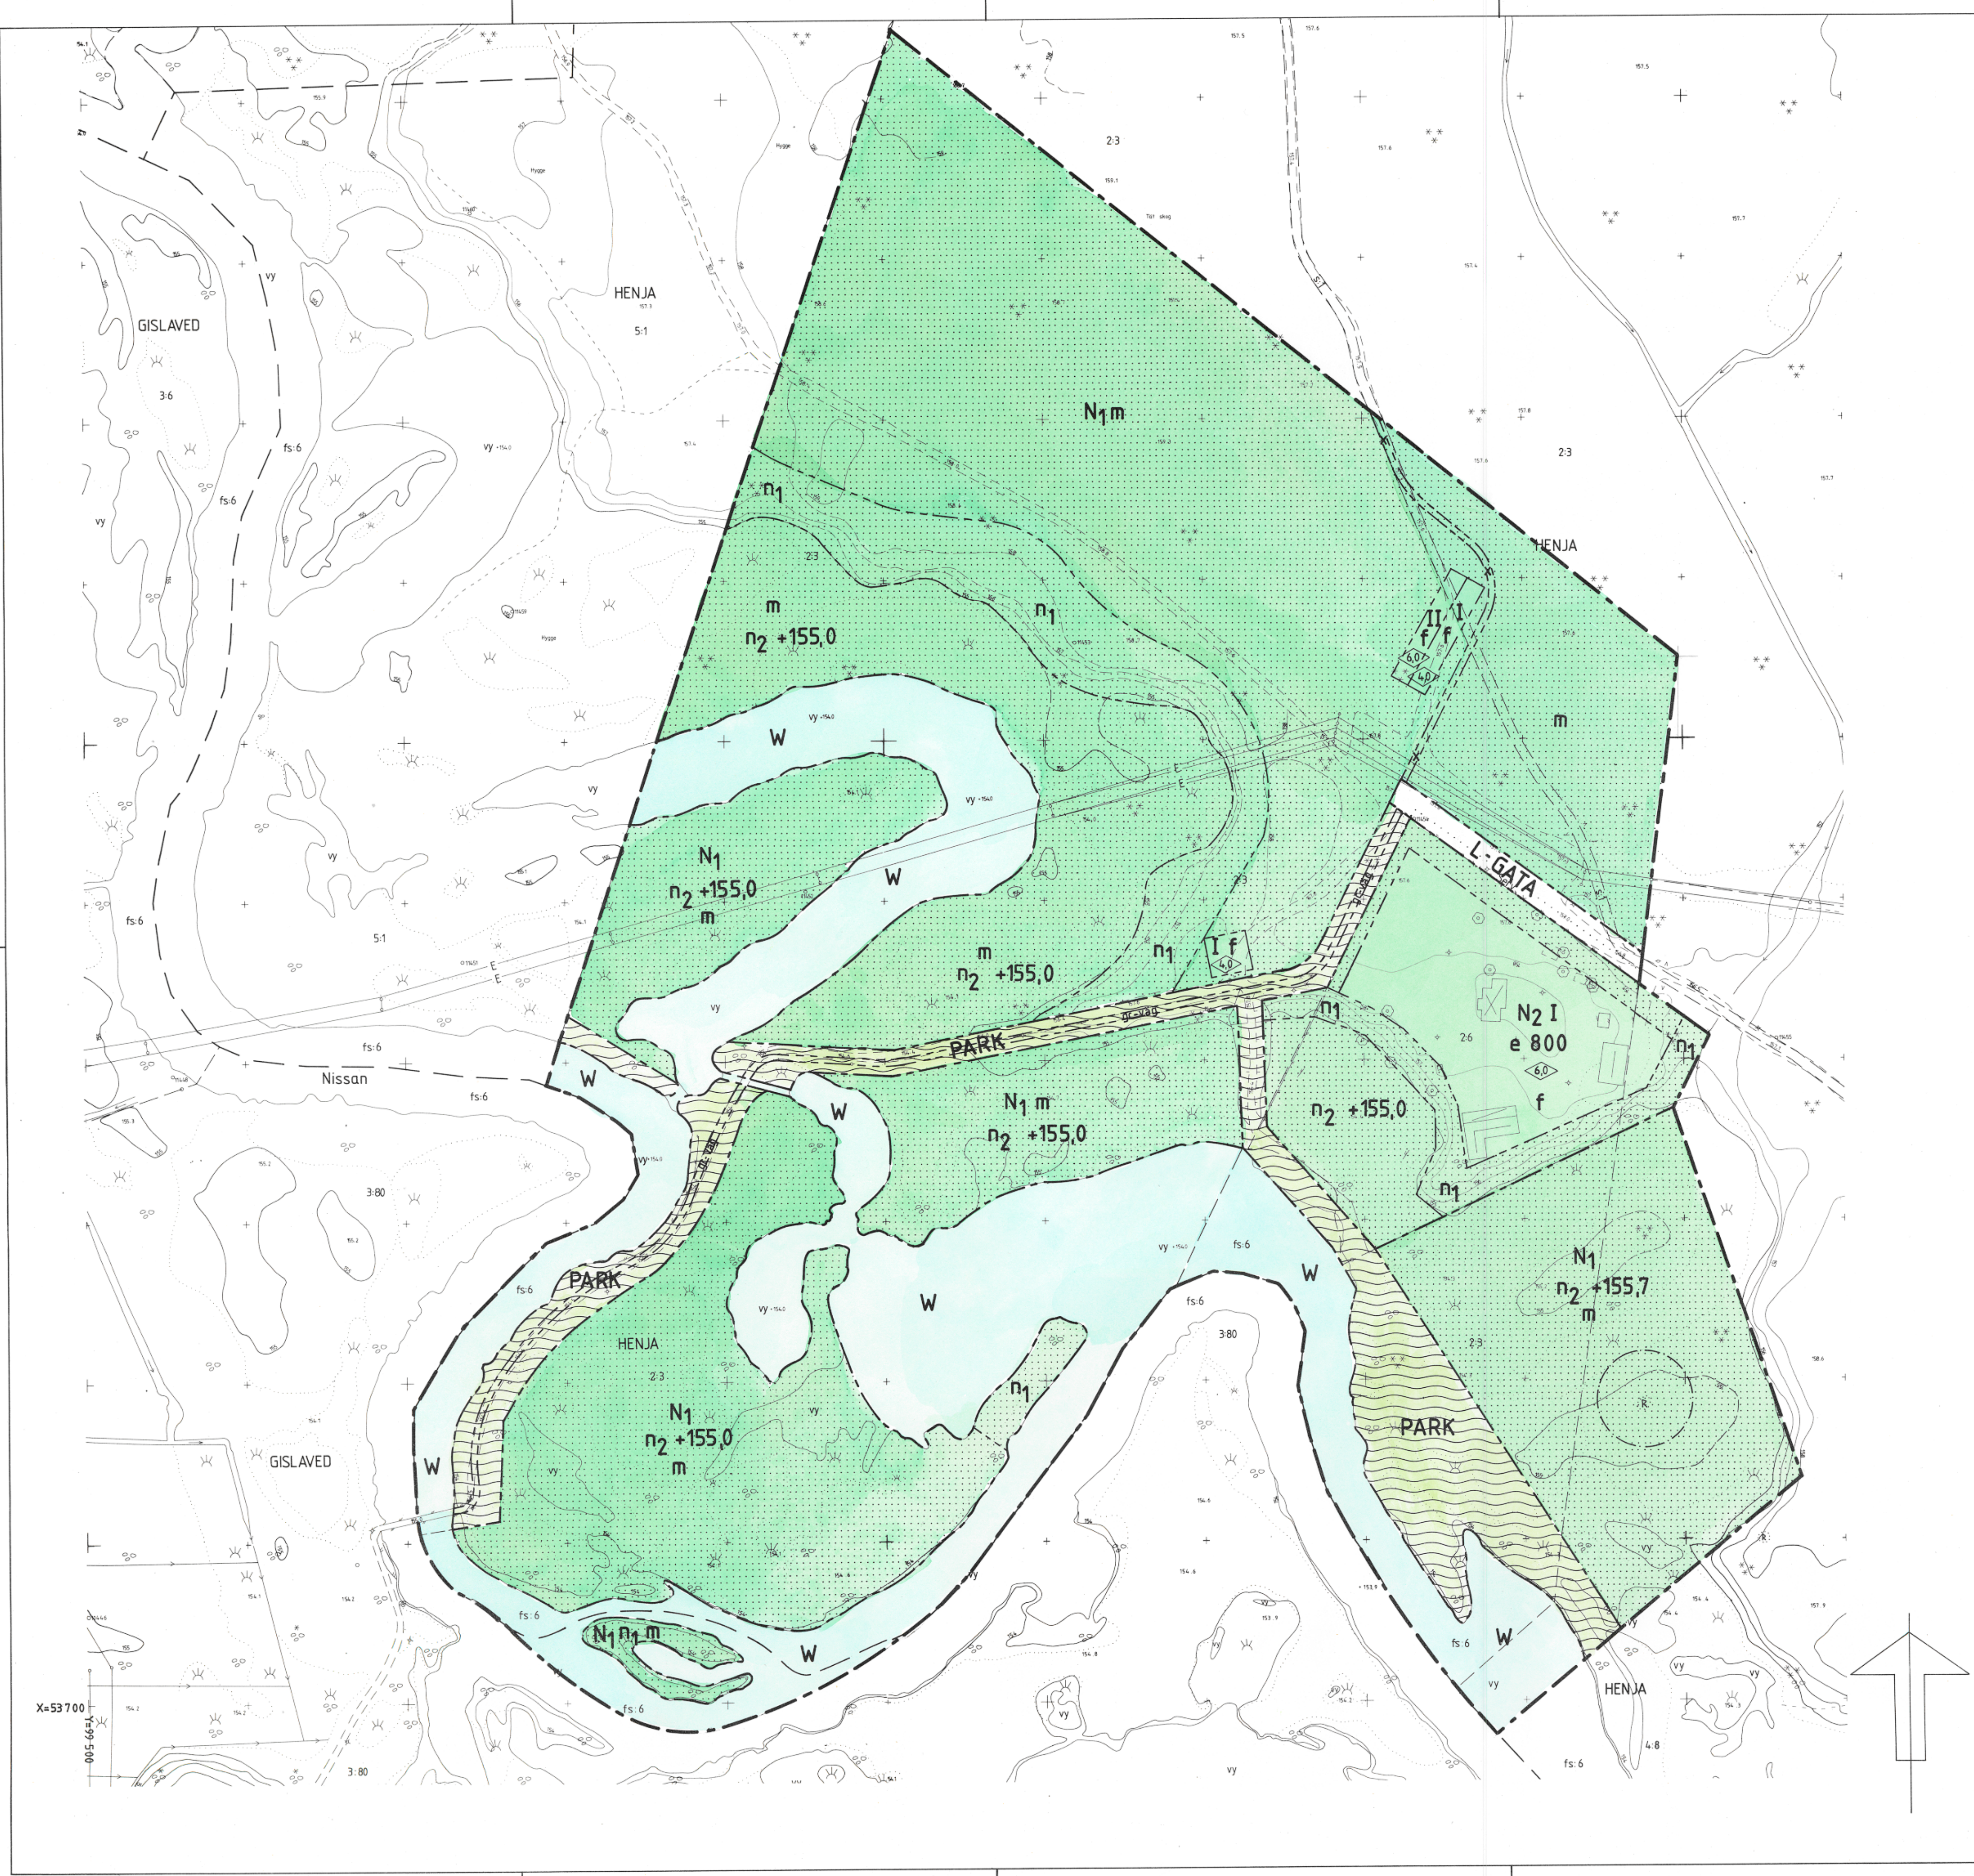

PLANKARTA

GRÄNSBETECKNINGAR

- gräns för planområdet
- användningsgräns
- egenskapsgräns

PLANBESTÄMMELSER

Följande gäller inom områden med nedanstående beteckningar. Där beteckning saknas gäller bestämmelsen hela planområdet.

ANVÄNDNING AV MARK OCH VATTEN

Endast angiven användning är tillåten

Allmänna platser

- L-GATA Gata som ingår i lokalnätet
- PARK Naturpark med gång- och cykelväg

Kvartermark

- N1 Fri luftsområde för golfbana
- N2 Fri luftsområde för föreningsverksamhet

Vattenområde

- W Öppet vattenområde, bro eller brygga får uppföras

UTNYTTJANDEGRAD

- e 000 Största bruttoarea i m² ovan mark

BEGRÄNSNING AV MARKENS BEBYGGANDE

- Marken får inte bebyggas
- X Marken skall vara tillgänglig för allmän gångtrafik.

MARKENS ANORDNANDE

- n1 Markens höjd får inte ändras
- n2 +00,0 Markhöjden får inte överskrida angiven höjd över nollplanet.

UTFORMNING; UTFÖRANDE

- 0,0 Högsta byggnadshöjd i meter
- I, II Högsta antal våningar
- f Fasader skall utgöras av träpanel

UPPLYSNINGAR

Grundkartans beteckningar

- fastighetsgräns
- fraktgräns
- byggnad, takkontur
- väg
- slänt
- vattendrag
- ägodelsgräns
- barträd resp. lövskog
- kärr, mosse, sankmark
- vattenyta
- större elledning
- avvägd höjd
- höjdcurvor

Detaljplan för
Golfbana på Holmenområdet
Henja 2:3 m fl fastigheter i Gislaved.
Gislaveds kommun, Jönköpings län.

Upprättad i augusti 1988. Reviderad i okt. 1988

Erland Ullstad
Erland Ullstad
Stadsarkitekt

Stadsarkitektkontoret
Gislaveds kommun

STÖRNINGSSKYDD

- m Golfspelen skall riktas och avskäras så att angränsande gångväg inte störs.

ADMINISTRATIVA BESTÄMMELSER

Planens genomförandetid är 5 år räknat från det datum planen vinner laga kraft.

Illustration

- Föreslagen fastighetsgräns
- Skyddszon för fornminnesmärke

Uppgifter om grundkartan
Upprättat av Lantmäteriet februari 1988
Mätklass III
Koordinatsystem Sgon V63:14
Region 02
Höjdsystem rikets 1970
Kartan ajourförd av mättningsavdelningen
fram till 1988-08-22

Bengt Ulander
Bengt Ulander, byråingenjör

Planens beteckning S 171

Antagen av Kf 1988 11 17

Vunnit laga kraft 1989 05 18

Genomförande-tiden slut 1994 05 18

Skala 1:1000

10 5 0 10 20 30 40 50m