


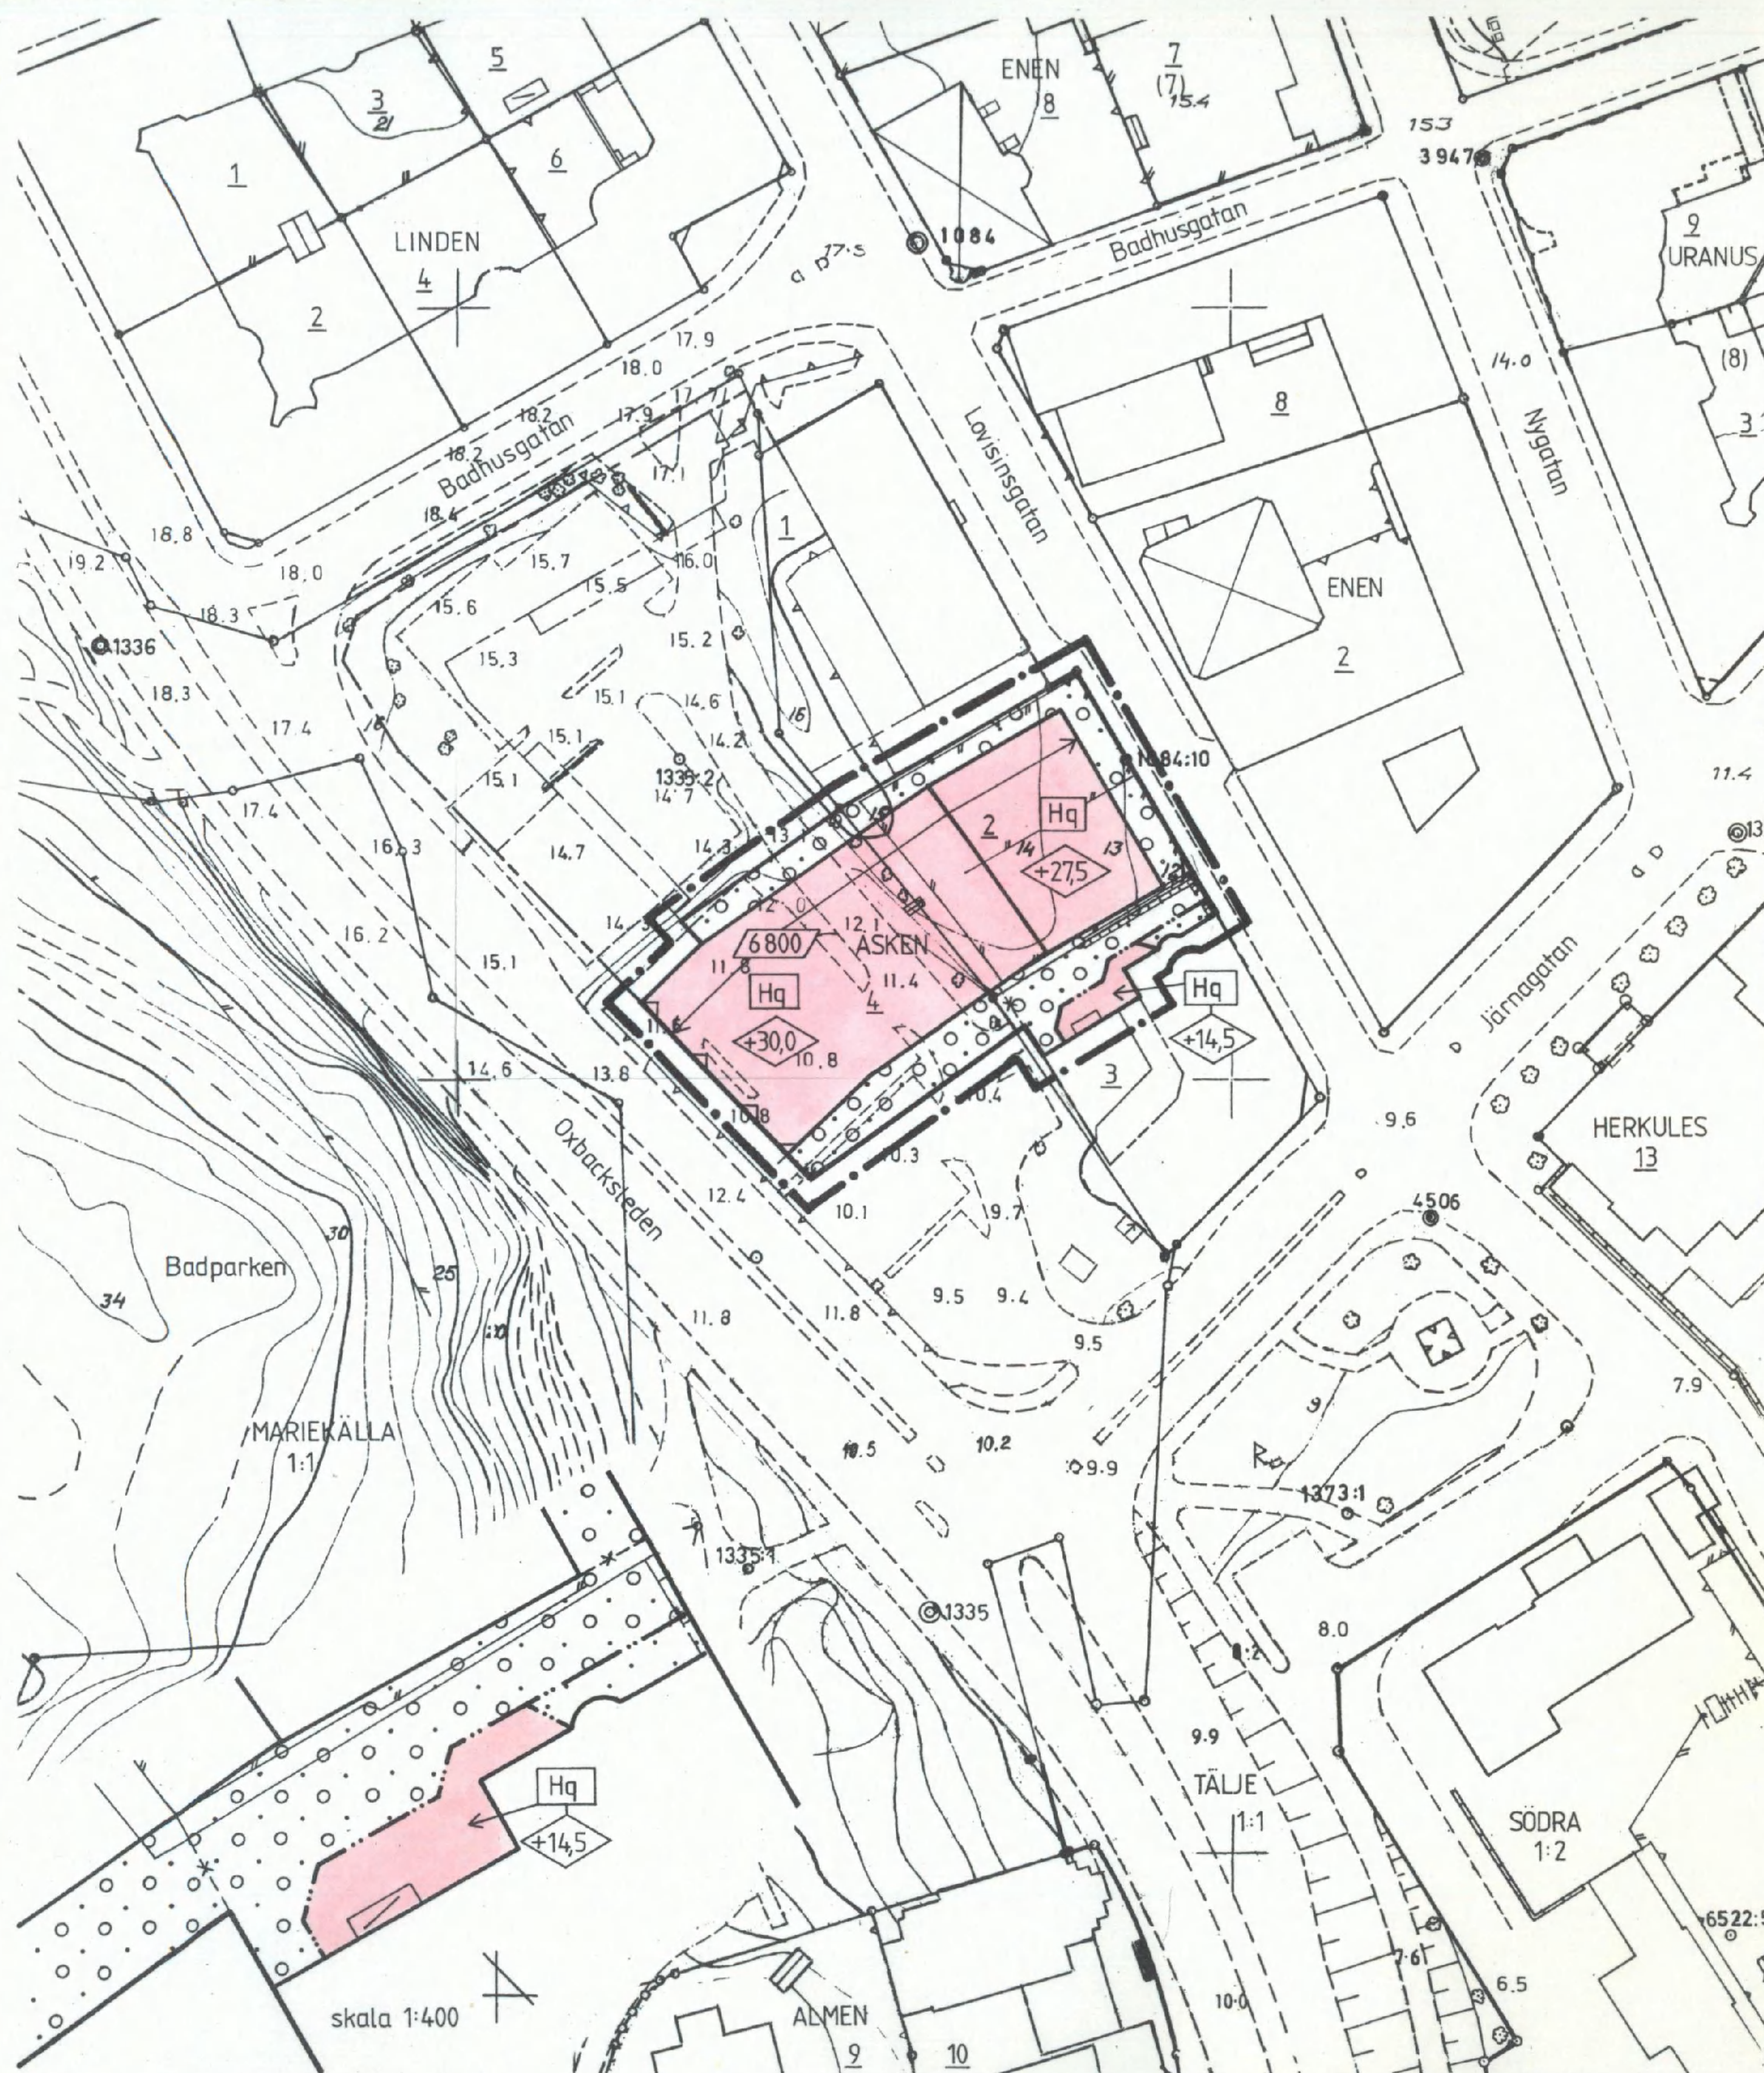

Detaljplan för del av kvarteret

# ASKEN

vid Lovisingsgatan  
inom TÄLJE i  
SÖDERTÄLJE

Upprättat på stadsarkitektkontoret i  
Södertälje 1987-09-23

*Lars Thylén*

Lars Thylén  
Stadsarkitekt

*Gösta Skoog*

Gösta Skoog  
Planarkitekt

## BETECKNINGAR

### GRUNDKARTA

Kartbeteckningar enligt Lantmäteriets  
föreskrifter (TFA) 1976

### PLANBESTÄMMELSER

Bestämmelserna är preciserade i särskild handling

### GRÄNSBETECKNINGAR

- Detaljplanegräns belägen tre meter utanför planområdet
- — — Gällande ändamålsgräns avsedd att behållas
- — — Gällande bestämmelsegräns avsedd att behållas
- x-x-x- Gällande bestämmelsegräns avsedd att utgå
- — — Bestämmelsegräns

### 1. MARKANVÄNDNING

Endast angiven användning är tillåten

Kvartersmark för enskild användning

**H** Handel

### 2. UTNYTTJANDEGRAD

**0000** Bruttoarea i kvadratmeter

### 3. BEGRÄNSNING AV MARKENS BEBYGGANDE

**[Dotted pattern]** Mark som inte får bebyggas

**[Dotted pattern]** Mark för byggnad under markplanet

### 4. PLACERING, UTFORMNING, UTFÖRANDE

**+00,0** Högsta takfotshöjd i meter över nollplanet

**[Symbol]** Bullerdämpande fönster skall installeras  
Särskild miljöhänsyn

### 5. ADMINISTRATIVA BESTÄMMELSER

Planens genomförandetid är 5 år

Mätklass: II  
Koord system: Södertälje lokala  
Höjdsystem: Södertälje lokala  
Byggnadsredov: Fasadlinjer

Grundkarta med fastighets-  
redovisning upprättad  
1987-10-02

*Rolf Skoglund*

Rolf Skoglund  
Stadsingenjör

ANTAGEN AV BYGGNADSNÄMNDEN I  
SÖDERTÄLJE 1987-11-04 §556  
PLANEN HAR VUNNIT LAGA KRAFT  
1987-11-28  
På tjänstens vägnar  
*Gösta Skoog*  
Gösta Skoog

Skala 1:1000

10 0 10 20 30 40 50

100 meter

0181K-P

905 A