

Kopia

GRUNDKARTA över  
TÄVELSTAD, Rimforsa

|                        |                        |                     |
|------------------------|------------------------|---------------------|
| Kommun                 | Län                    |                     |
| Kinda                  | Östergötland           |                     |
| Registerområde         |                        |                     |
| Tjärstad               |                        |                     |
| Skala                  | Matklass               | Beteckningsstandard |
| 1:1000                 | III                    | TFA 4 6 B 5         |
| Koordinatsystem i plan | Koordinatsystem i höjd |                     |
| 64 14 2,5 gon W reg 6  | Rikets år 1900         |                     |

Upprättad av Linköpings lantmäteridistrikt  
1984-06-28. Reviderad 1984-10-18


*Ake Burman*  
Åke Burman  
Distriktslantmätare

*John-Gunnar Jansson*  
John-Gunnar Jansson  
Ingenjör

Reviderad 1988-04-15 / *BSL*

## BETECKNINGAR

- Traktgräns  
Fastighetsgräns  
Rutnätspunkt  
Polygonpunkt  
Gränspunkt  
Traktnamn  
Registernummer  
ÅBY  
5:24  
Äsunden  
Sjö  
Bonningshus resp. uthus  
karterat efter huslivet  
Bonningshus resp. uthus  
karterat efter takkanten  
Skaket  
Stödmur  
Häck  
Väg  
Gångstig  
Bro över vattendrag  
Stänt  
Dike  
Strandlinje  
Vattendrag  
Ägodelsgräns  
Barrskog resp. lövskog  
Äker  
Ängs-hag- eller betesmark  
Kärr, mosse, sankmark  
Vattenyta  
Kyrkogård  
Ellledning och transformator  
Teleledning  
Höjdbestämd punkt  
Höjdkurvor  
Vattenledning  
Vatten- och avloppledning  
Ledningsgräns

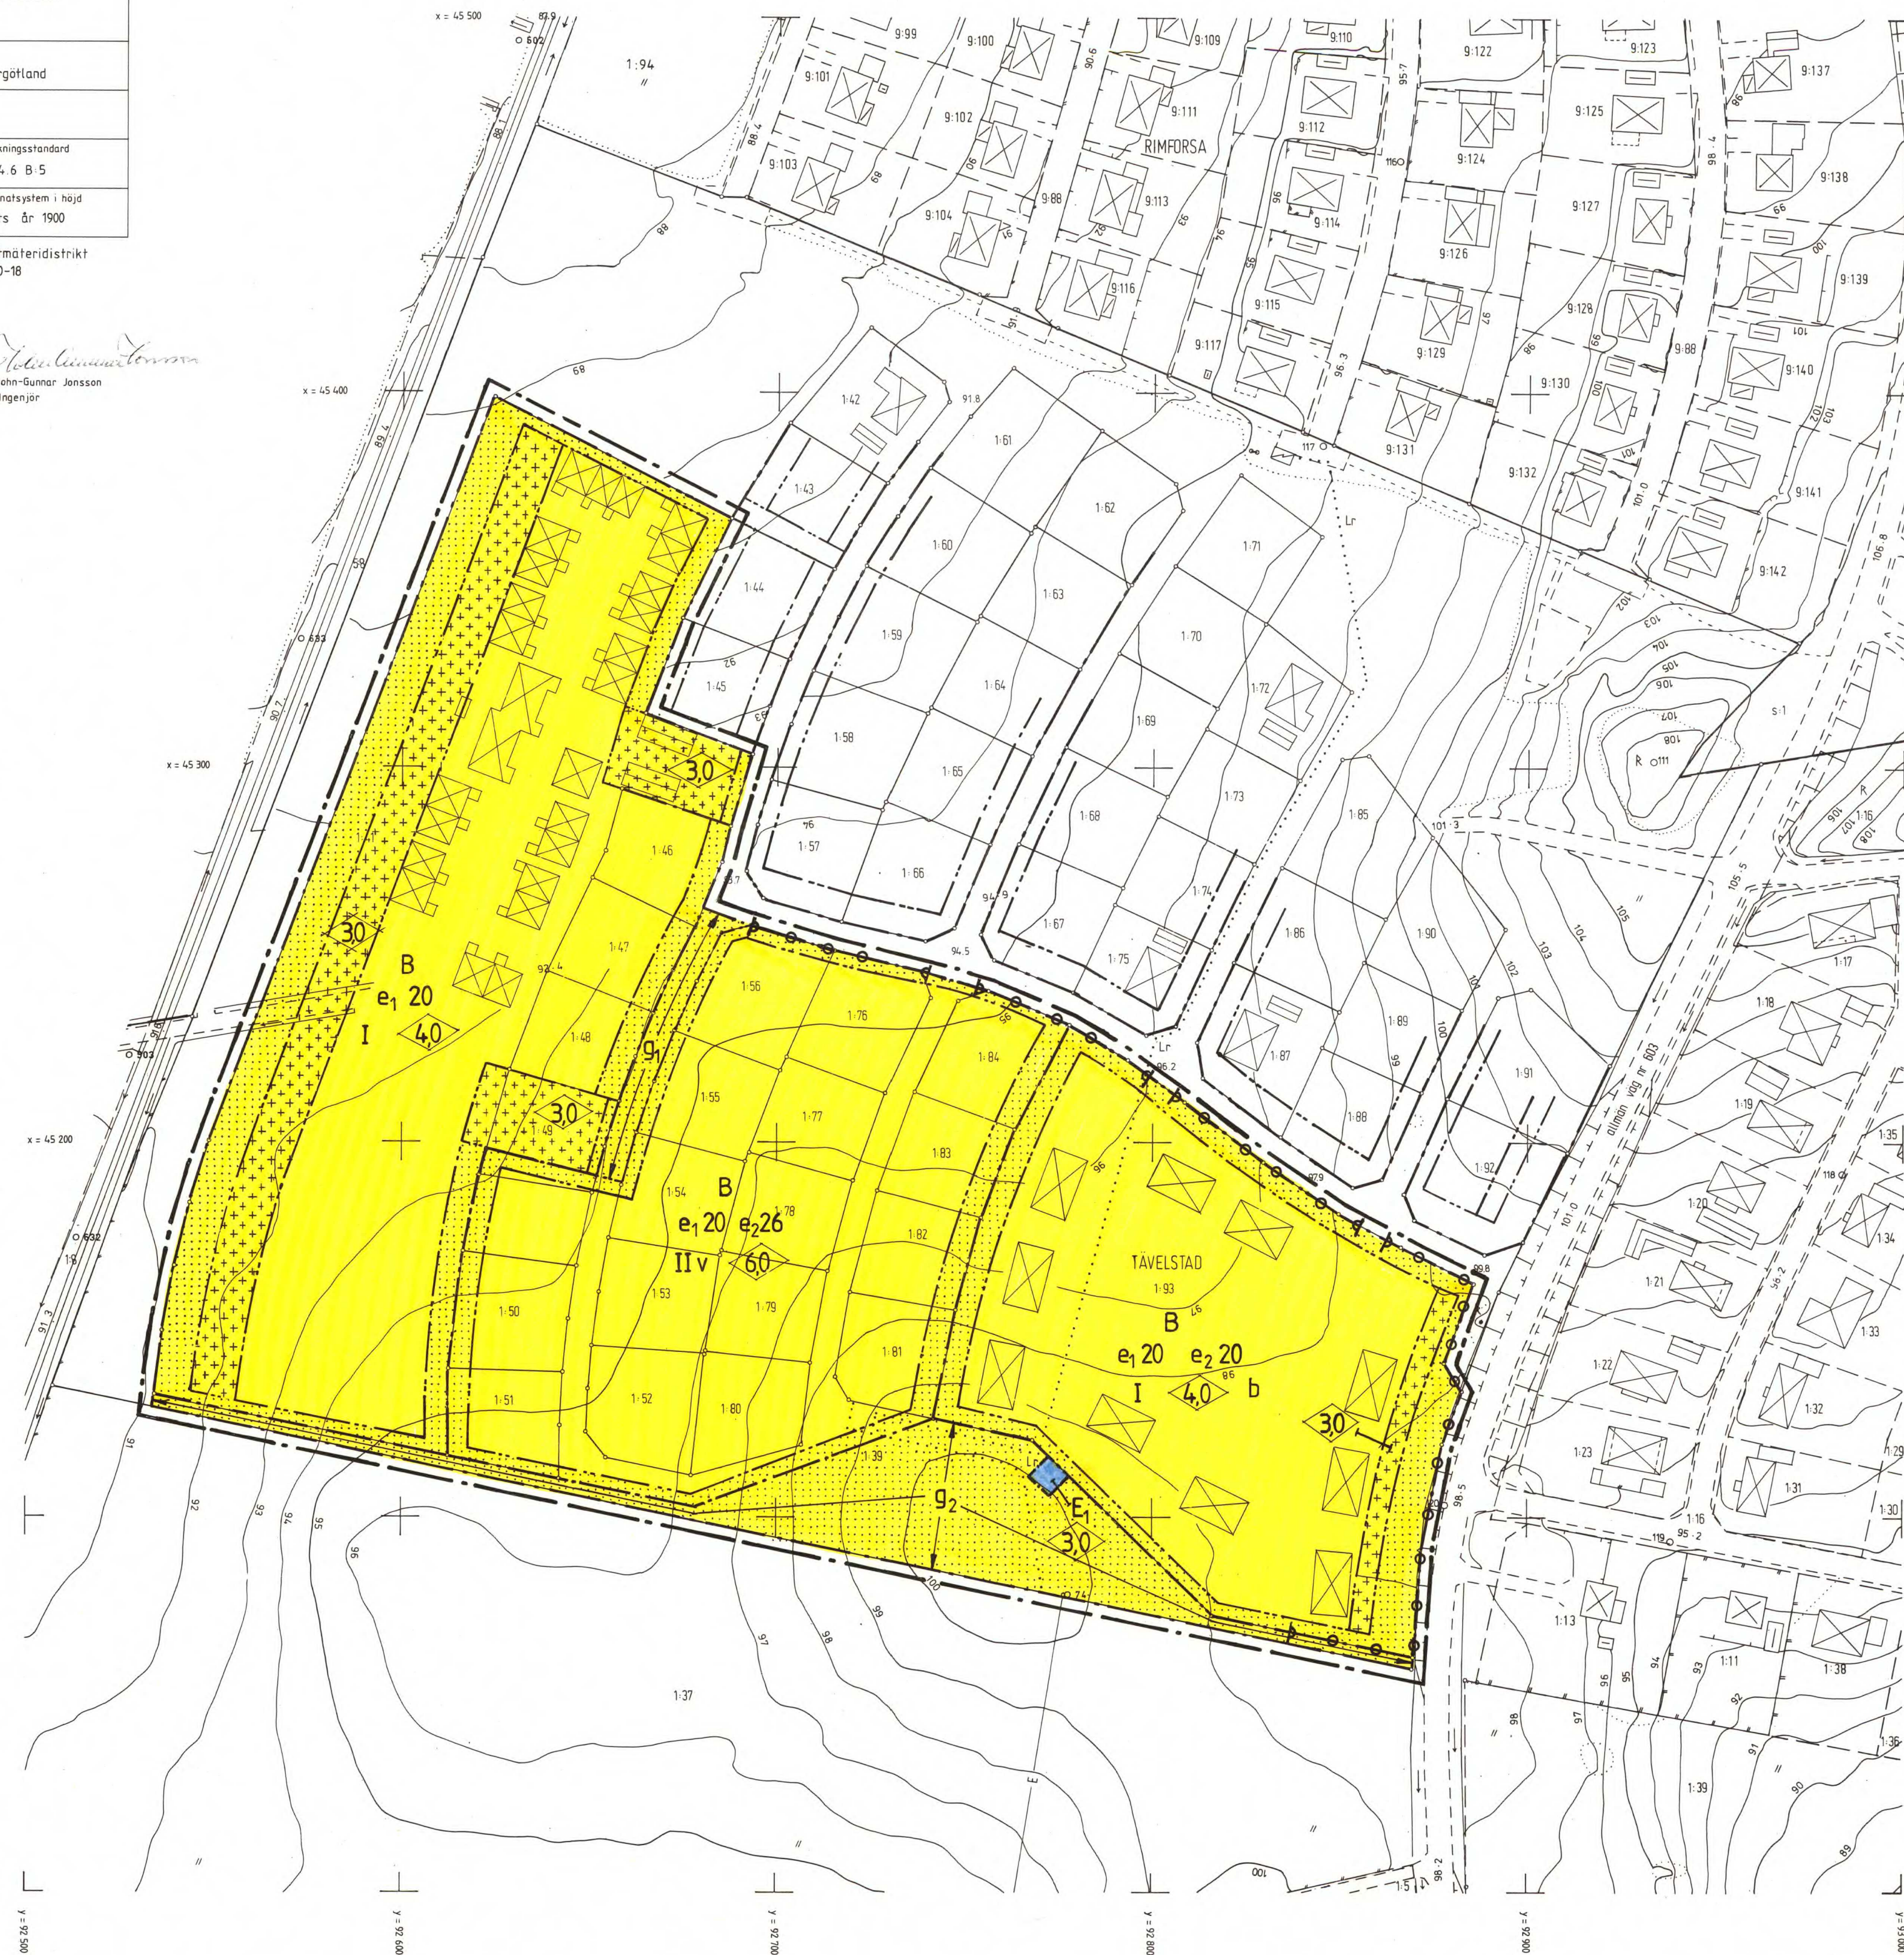

## PLANKARTA

## Planbestämmelser

Följande gäller inom områden med nedanstående beteckningar.  
Där beteckning saknas gäller bestämmelsen inom hela plan-  
området. Endast angiven användning och utformning är tillåten.

## GRÄNSBETECKNINGAR

- Linje belägen 3 m utanför planområdet  
Användningsgräns  
Egenskapsgräns

## ANVÄNDNING AV MARK

Kvartersmark

- B Bostäder  
E1 Transformatorstation

## UTNYTTJANDEGRAD

- e1 00 Största byggnadsarea i procent av fastighetsarea  
e2 00 Högsta antal lägenheter

## BEGRÄNSNINGAR AV MARKENS BEBYGGANDE

- Marken får inte bebyggas  
Marken får endast bebyggas med uthus och garage  
g1 Marken skall vara tillgänglig för gemensam  
tillfartsväg  
g2 Marken skall vara tillgänglig för gemensam  
rekreationsyta

## MARKENS ANORDNANDE

- Utfart får inte anordnas  
Högsta byggnadshöjd i meter  
I, II Högsta antal våningar  
v Vind får inte anordnas utöver angivet  
våningsantal  
b Endast källarlösa hus

## ADMINISTRATIV BESTÄMMELSE

Genomförandetiden är 10 år räknat från den dag antagande-  
beslutet vunnit laga kraft, eller den dag dessförinnan då  
del av planen kan genomföras med stöd av förordnande  
enligt PBL 13:8

Kopians likhet med originalet bekräftar:

Kisa den 22/9 1988

Kommunkontoret, Kisa

Rimforsa kommun

## ANTAGANDEHANDLING

|                                                                           |                                                                                      |                                             |
|---------------------------------------------------------------------------|--------------------------------------------------------------------------------------|---------------------------------------------|
| DETALJPLAN<br>PLANKARTA MED<br>BESTÄMMELSER                               | Övriga planhandlingar:<br>■ Beskrivning<br>■ Genomförandebeskrivning<br>■ Grundkarta | Fastighetsförteckning<br>Samrådsredogörelse |
| DEL AV TÄVELSTAD 1:39 M.F.L.<br>RIMFORSÅ; KINDA KOMMUN, ÖSTERGÖTLANDS LÄN | DATUM                                                                                | SIGN.                                       |
| 1988 04 05                                                                | BN godk.                                                                             | 88 06 27                                    |
| <i>Bo Lindén</i>                                                          | KF antag.                                                                            | 88 06 27                                    |
| BO LINDÉN, STADSARKITEKT                                                  | Laga kraft                                                                           | 88 07 26                                    |

0513-P88/5