


FÖRSLAG TILL ÄNDRING
AV STADSPLANEN FÖR
RIKSVÄG 45 m.m.
I TROLLHÄTTANS STAD


UPPGJORT I DECEMBER 1963.

STADSARKITEKT

BLAD 1

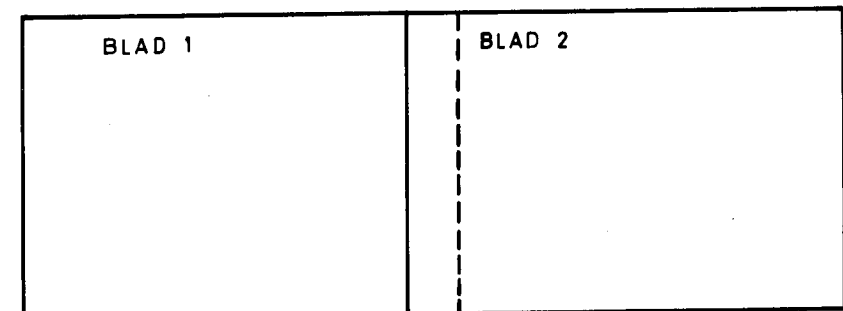

BLADINDELNING

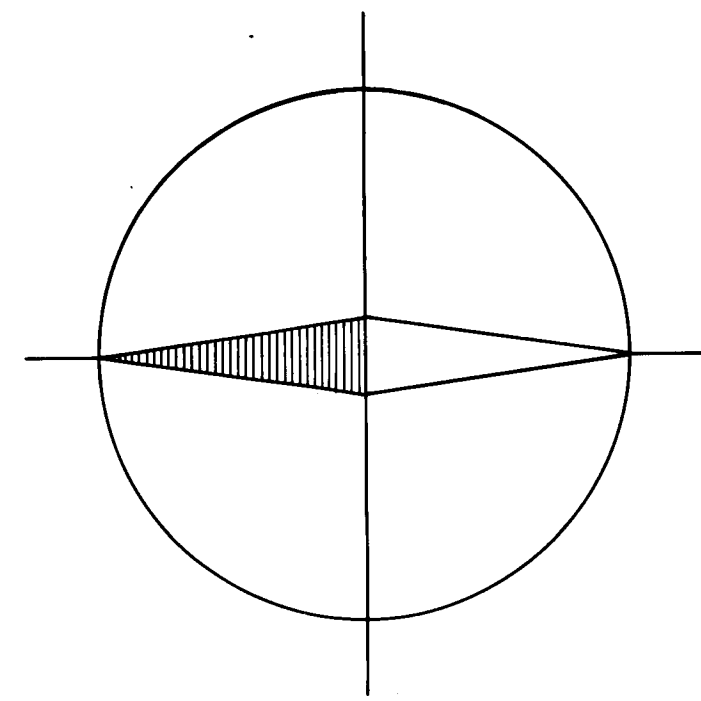


Tillhör stadsfullmäktiges protokoll
§ 91 av den 16 april 1964; beviljar
stadsfullmäktiges ordf.


BETECKNINGAR:

- GRUNDKARTA
- Gällande områdes- och bestämmelsegräns
 - Fastighetsgräns
 - Järnvägsspår
 - Befintliga byggnader
 - Gällande gatuhöjd
 - Nivåkurvor
 - Huvudvattenledning
 - Punkt i rutnät
 - Polygonpunkt
- STADSPLANEKARTA
- Gränslinje belägen tre (3) meter utanför det område, som berörs av förslaget
 - Gällande områdes- och bestämmelsegräns
 - Särskild områdesgräns (anordnande av stängsel)
 - Gränslinjer ej avsedda att fastställas
- Gata eller torg
- Park eller plantering
 - Mark tillgänglig för allmän gatutrafik
 - Gällande gatuhöjd
 - Gällande gatuhöjd, avsedd att utgå
 - Gatuhöjd


SKALA 1:1000

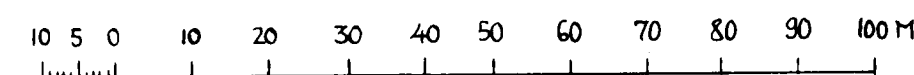


ORIGINAL

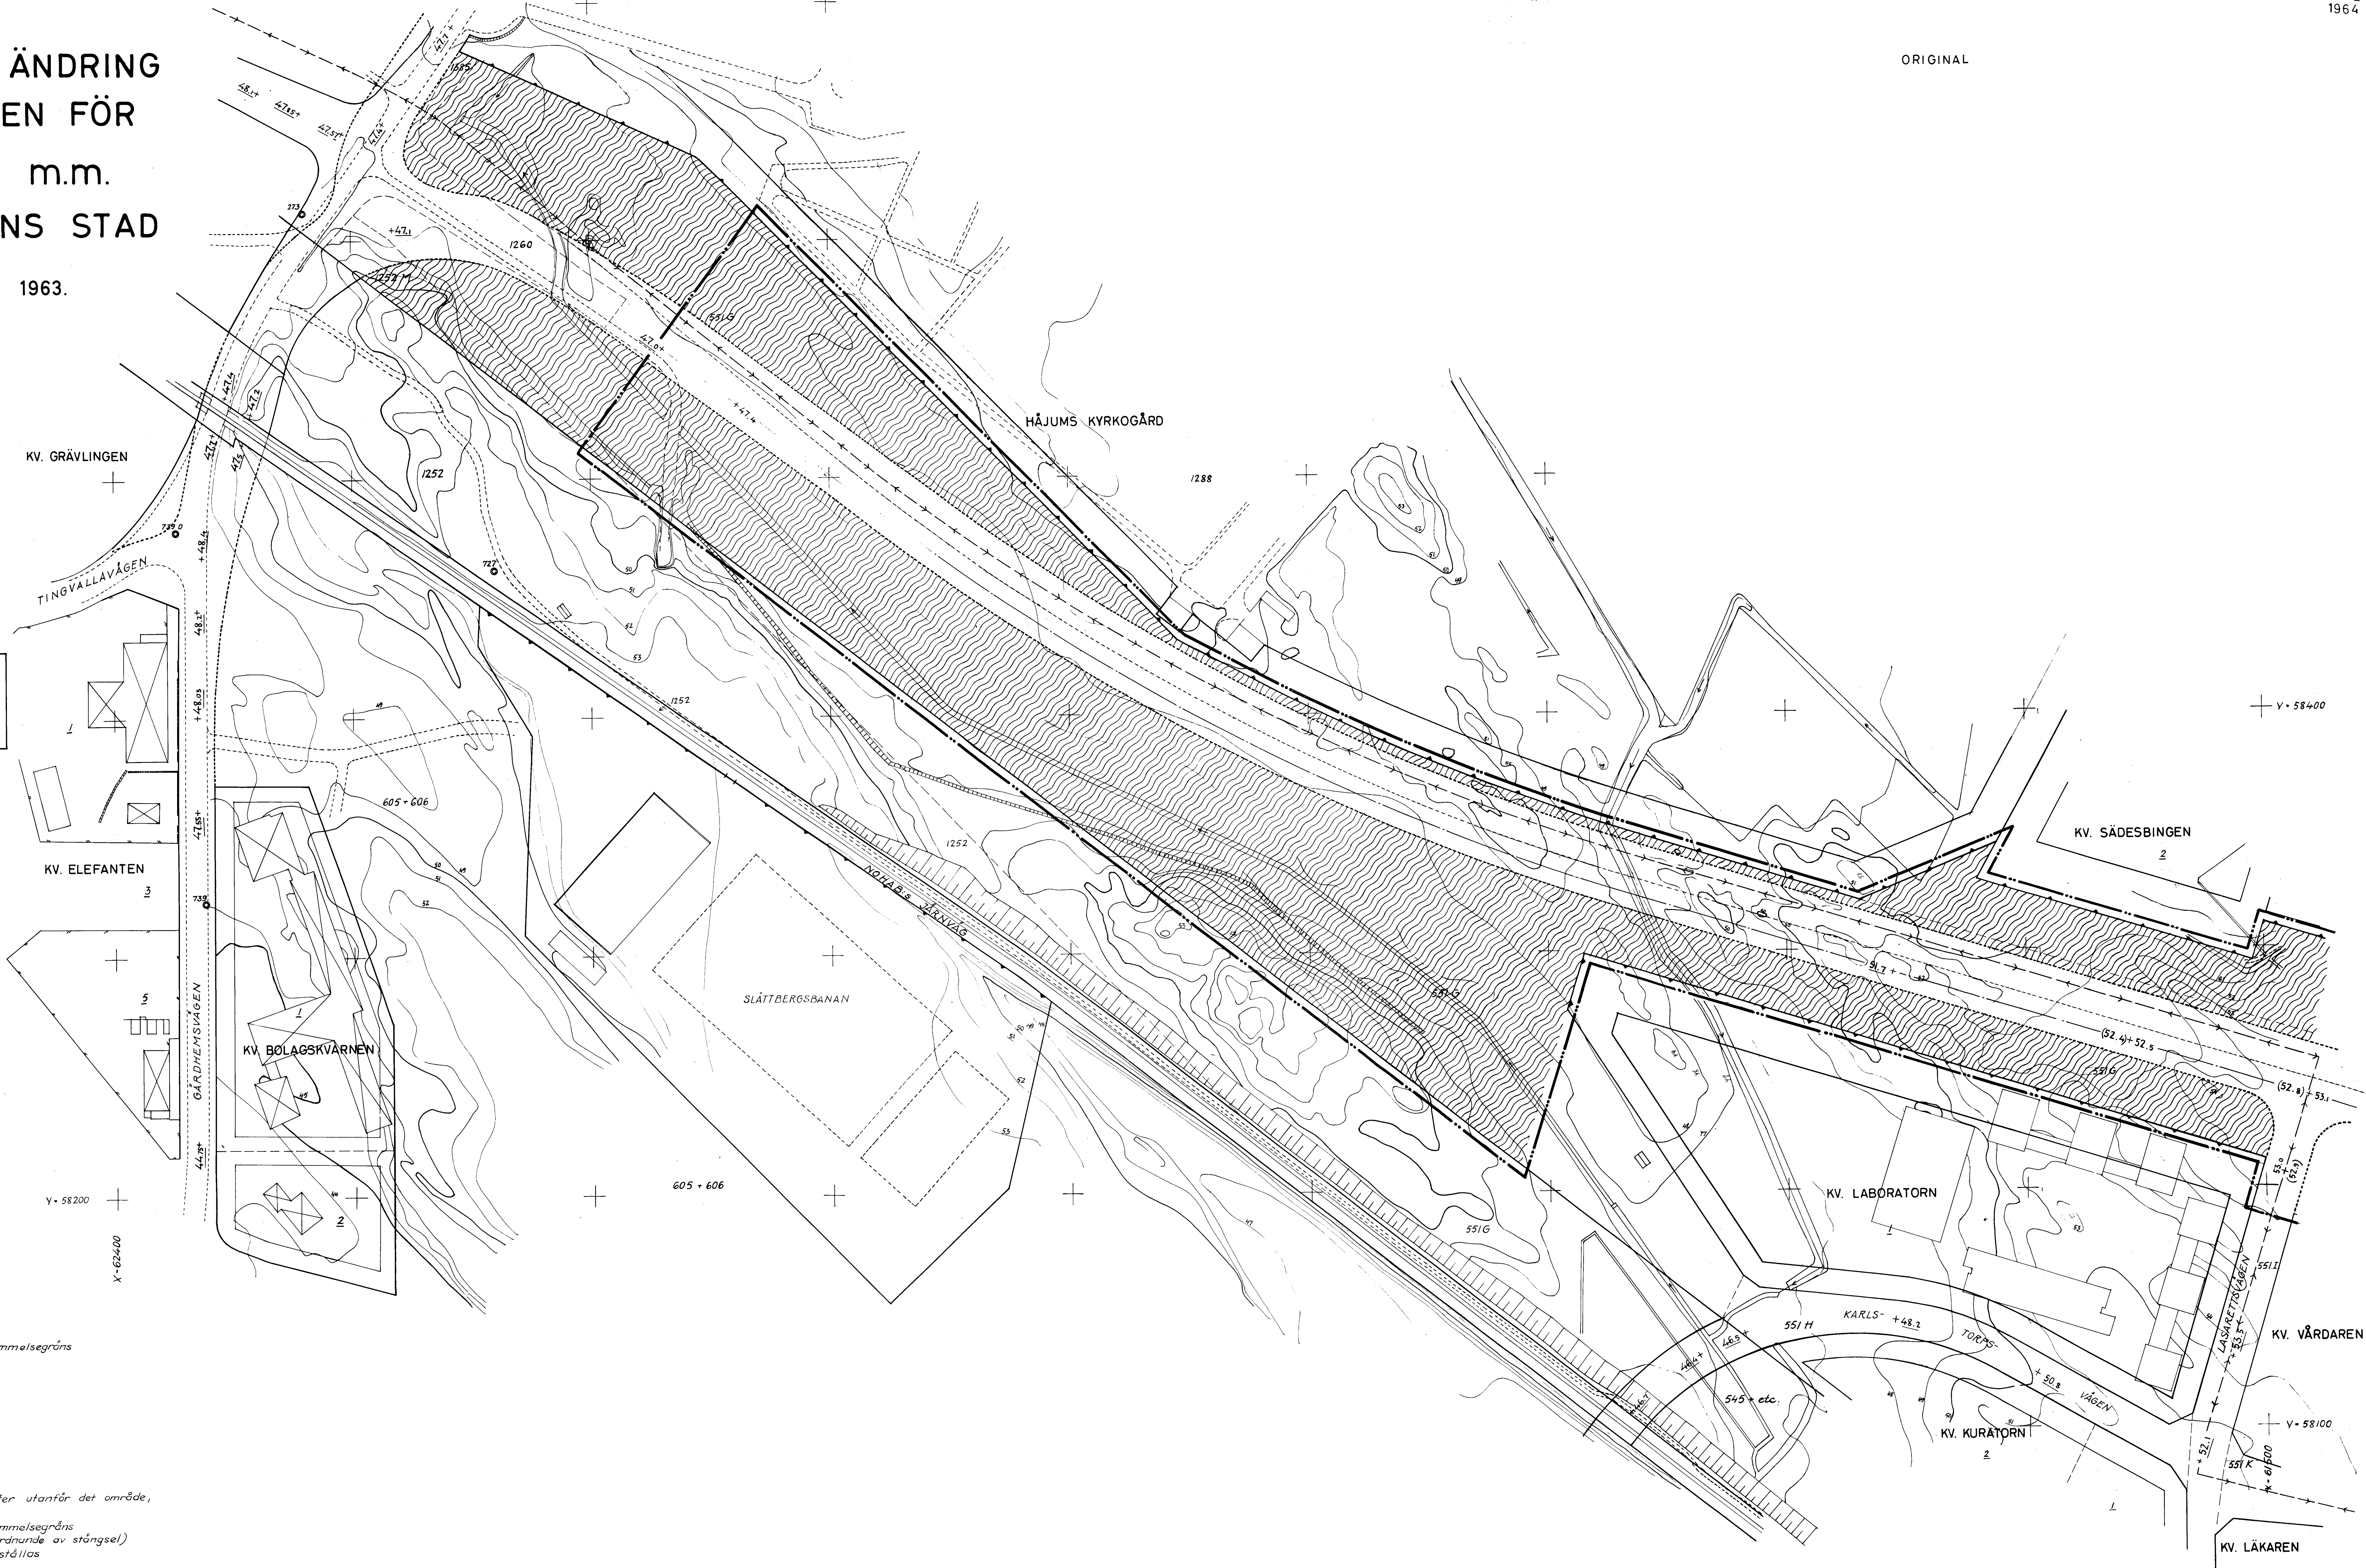


10 september 1964
Stadsarkitekt
Bertil Hultén

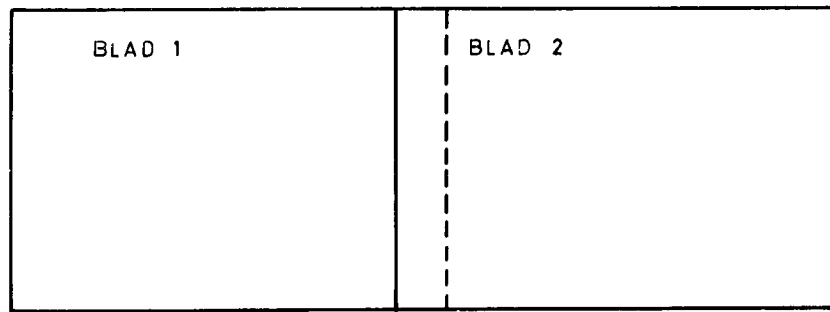

BLADINDELNING

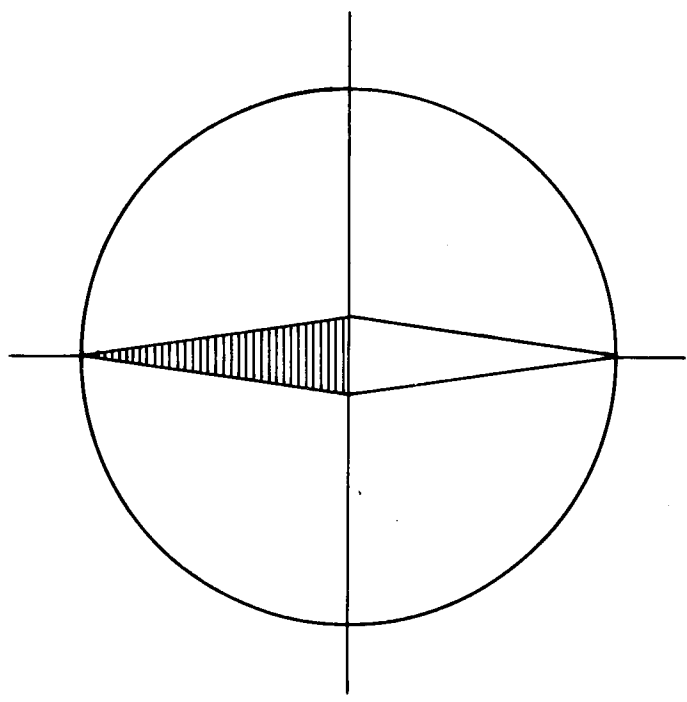

Tillhör stadsfullmäktiges protokoll
§ 91 av den 16 april 1964; betygat
stadsfullmäktiges ordf.

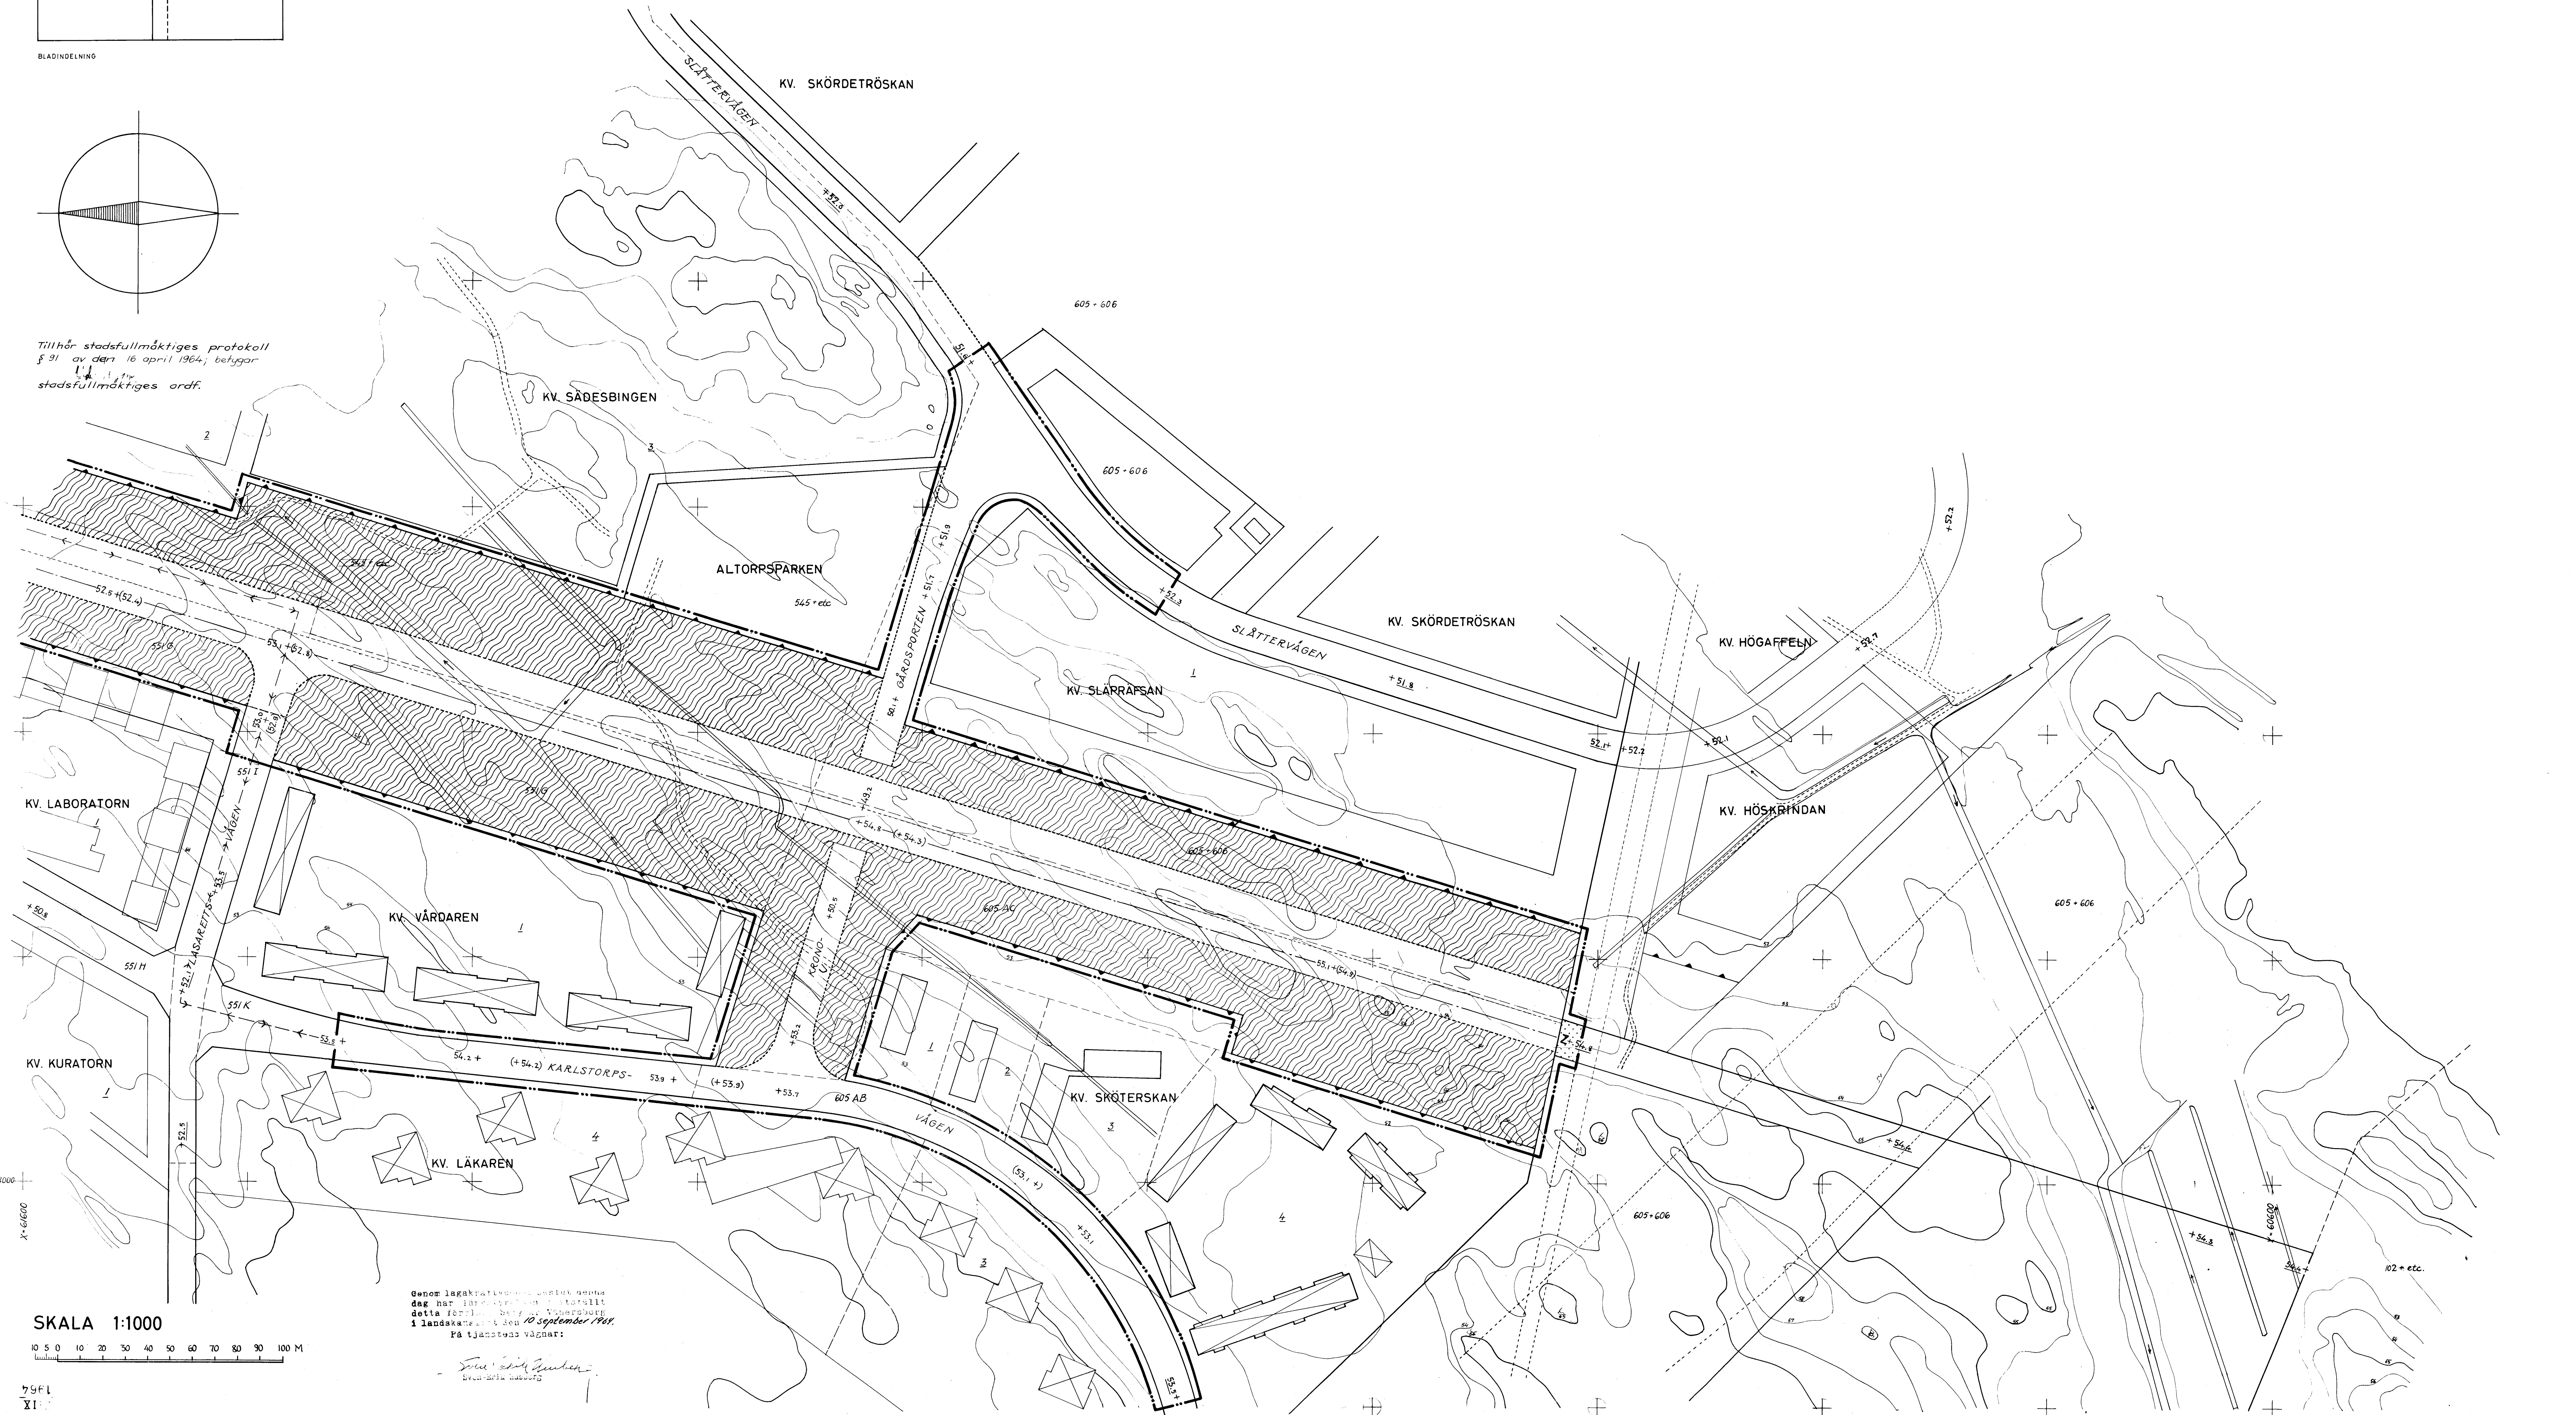

Överlaggning av kartan med
den här lagakraftiga beslutet
denna förtolkningsbeslutet
i landskapsplanen den 10 september 1964.
På tjänstens vägnar:

Sten Eriksson
Stadsfullmäktiges ordförande

SKALA 1:1000
0 10 20 30 40 50 60 70 80 90 100 M