


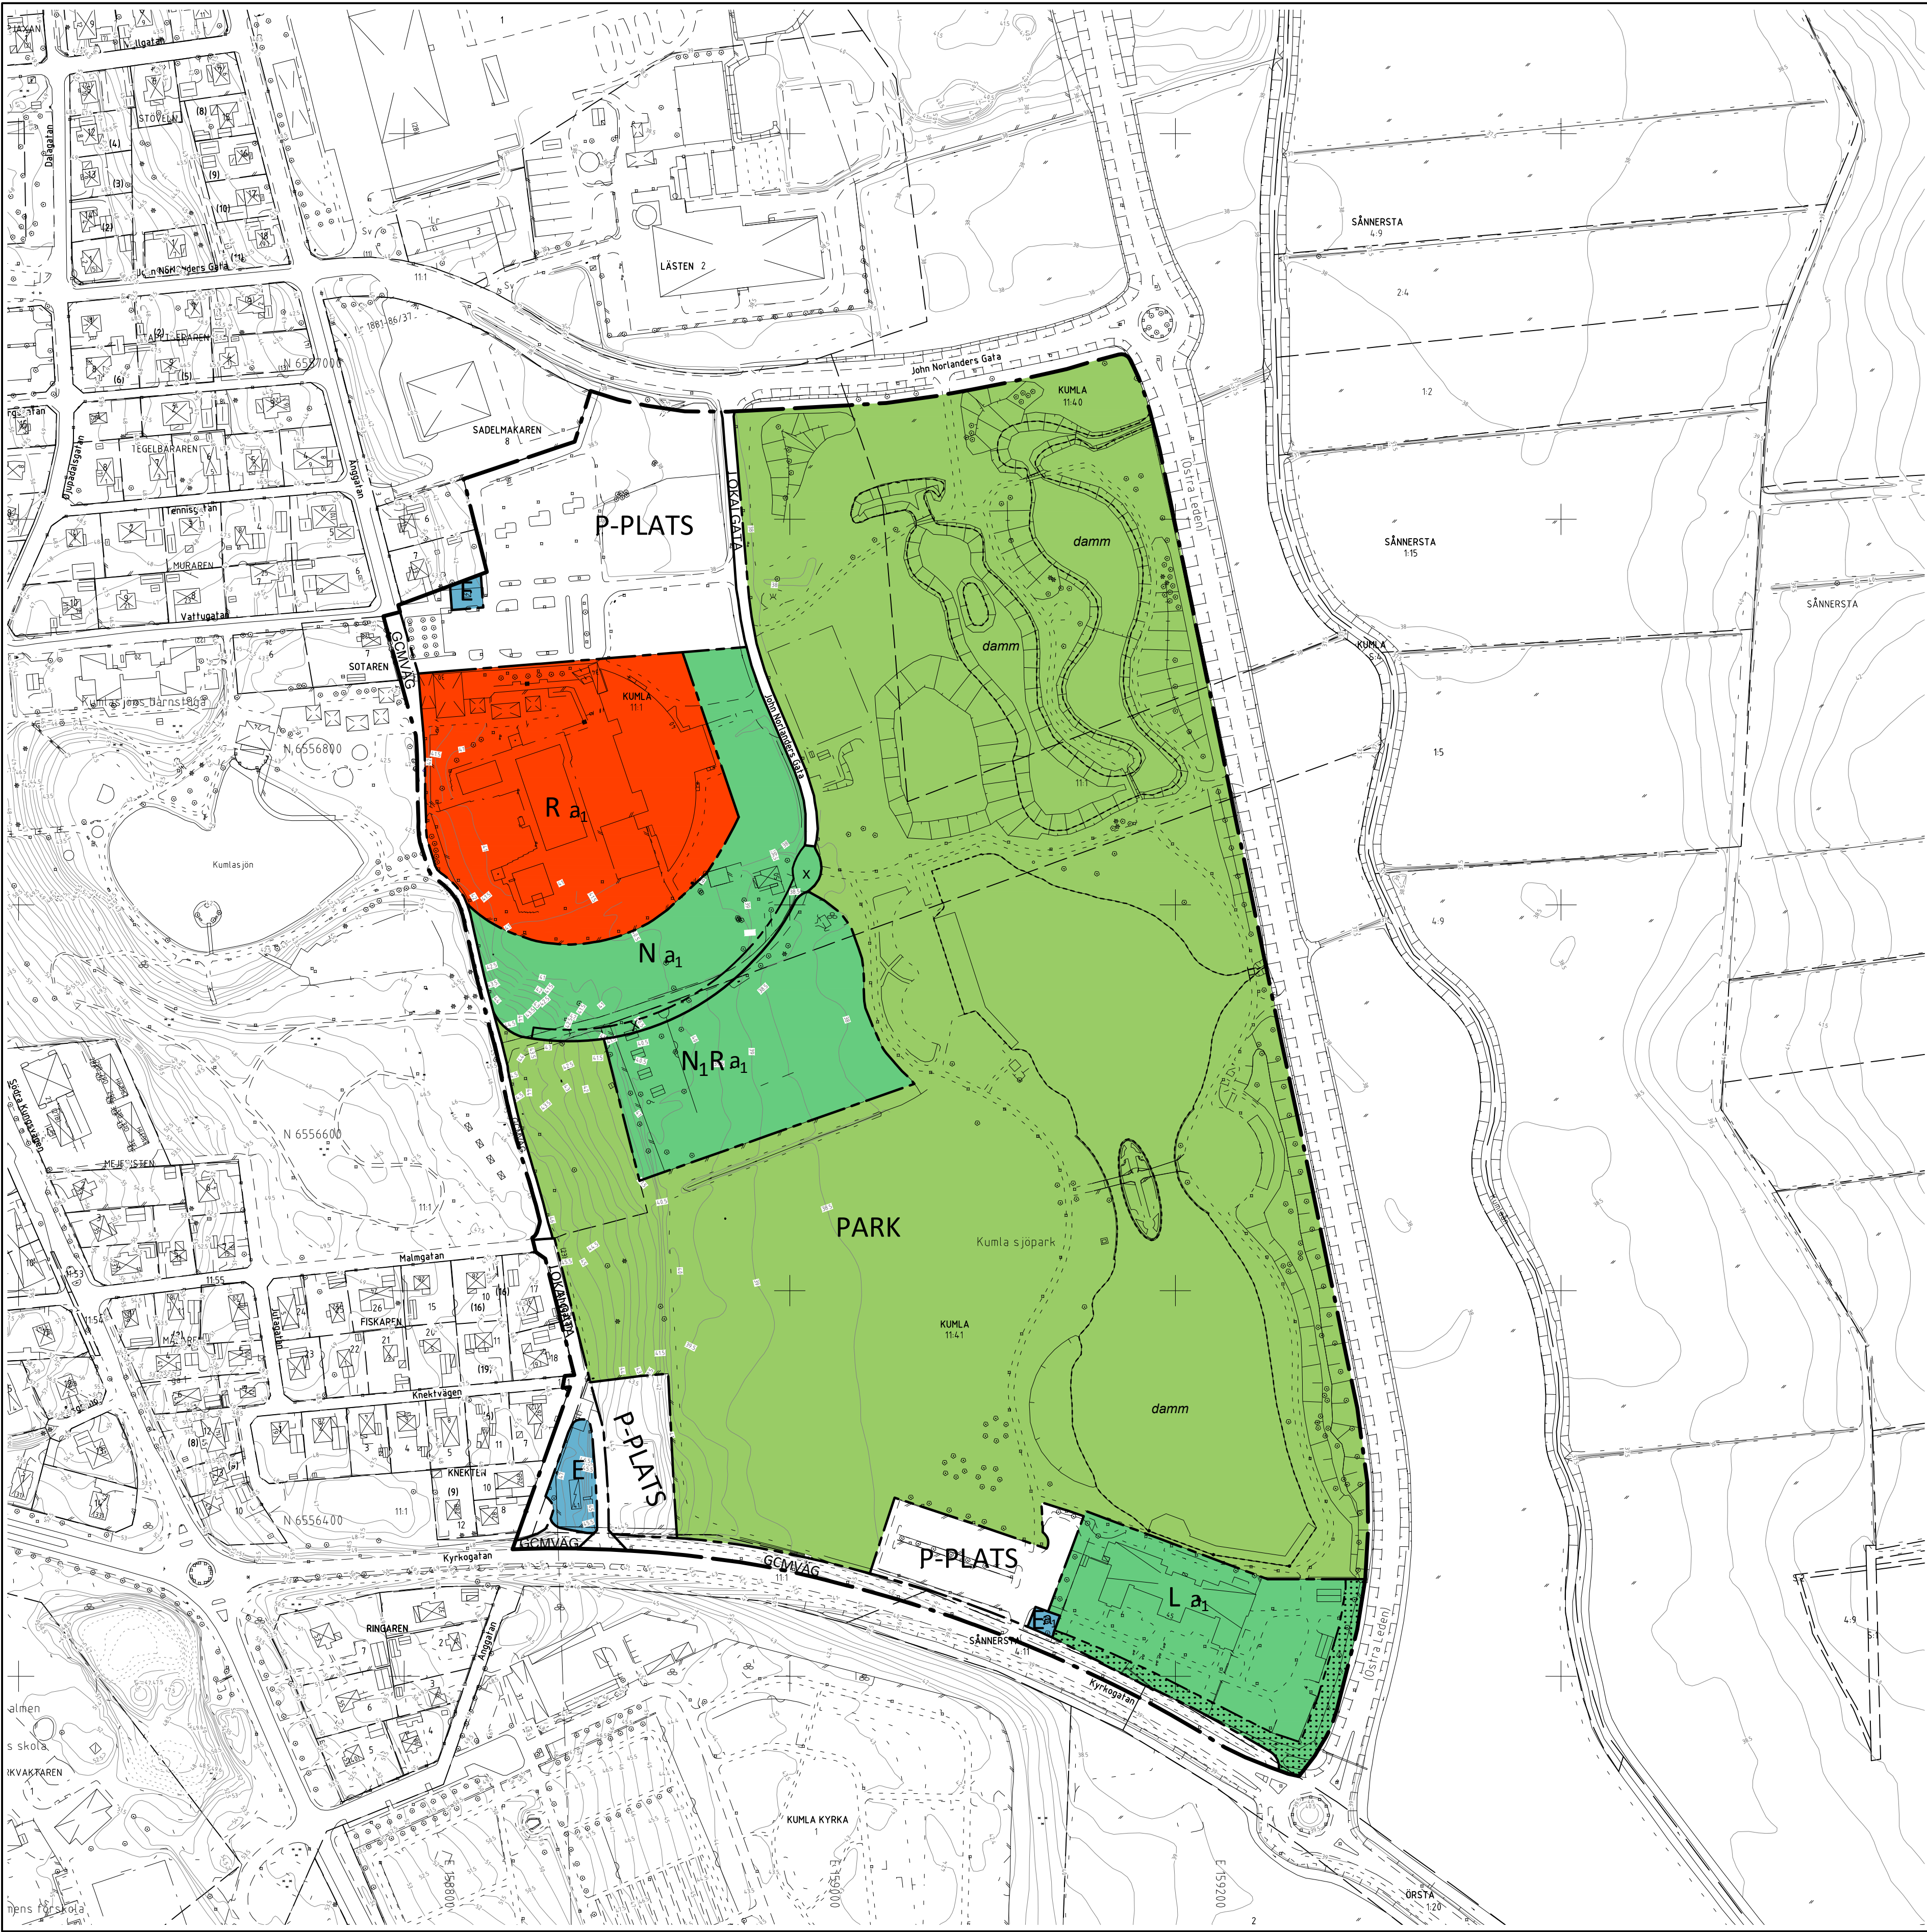

Grundkarta Kumla Sjöpark	
Kommun	Län
Kumla	Örebro
Registerområde	
Kumla	
Upprättad 2014-02-03	

Lisbet Falk
Kartingenjör

BETECKNINGAR GRUNDKARTA

---	Fastighetsgräns
---	Kvarterersgräns
KNEKTEN	Kvarterersnamn
KUMLA	Traktnamn
10, 11.41	Registerbeteckning för fastighet
(9)	Fastighetsbeteckning enl. tomtindel.
Sv	Servitut
Lr 1881-86/37	Ledningsrätt
Kyrkogatan	Gatunamn
30 1211	Adress resp. reserverad adress
+	Rutnä
⊠ ⊠	Bostadshus karterade efter husliv resp takutsprång
⊠	Industribyggnad/annan verksamhet karterad efter husliv
⊠	Uthus/garage karterade efter husliv resp takutsprång
⊠	Skärmtak karterade efter husliv resp takutsprång
⊠	Transformatorstation
⊠	Trappa
---	Väg/cykelväg/gångväg
---	Vä kantstöd
---	Staket/stängsel/räcke
---	Mur
---	Stodmur
---	Slant
---	Anläggning
---	Agoslagsgräns
---	Dike
---	Häck
---	Höjdkurva
---	Markhöjd resp. gatuhöjd
+	Belysningsstolpe
+	El- Dataskåp
+	Barr- resp. lövträd
+	Lövskog
+	Barrskog
+	Åkermark
+	Sankmark
+	Högspänningsstolpe
+	Elplint/kopplingspåle tele
+	Flaggstäng
+	Grindstolpe
+	Refug
+	Brunn

Framställd genom			
Nymätning samt digital primärkarta			
Mätning	Beräkning	Granskning	Ritn redig
LBF/OS			LF
Skala	Mätklass	Beteckningsstandard	
1:2000			
Koordinatsystem i plan		Koordinatsystem i höjd	
SWEREF 99 15 00		RH 70	

2/2014 Grk Kumla Sjöpark

PLANBESTÄMMELSER

Följande gäller inom områden med nedanstående beteckningar. Endast angiven användning och utformning är tillåten. Bestämmelser utan beteckning gäller inom hela området.

GRÄNSER

---	Detaljplanegräns
---	Användningsgräns
---	Egenskapsgräns

ANVÄNDNING AV MARK OCH VATTEN

Allmänna platser

LOKALGATA
PARK
P-PLATS
GCMVÄG

Kvartersmark

E
L
N
N.R

R

Lokaltrafik
Anlagd park.
Parkering
Gång-, cykel- och mopedväg

Teknisk anläggning
Växthus
Camping

Område för camping, kultur och fritid samt plats för komplementbyggnader för parkens verksamhet. Mindre teknisk anläggning får anordnas inom området.
Område för kultur- och fritidsändamål

BEGRÄNSNINGAR AV MARKENS BEBYGGANDE

⊠	Byggnad får inte uppföras
x	Marken ska vara tillgänglig för allmännyttig gång- och cykeltrafik

ADMINISTRATIVA BESTÄMMELSER

Genomförandetid

Genomförandetiden är 15 år från den dag planen vinner laga kraft

Strandskydd

a: Strandskyddet är upphävt


UPPLYSNING

Brandskyddsavståndet från nätstation till brännbar byggnad eller brännbart utplag ska uppgå till minst fem meter

ILLUSTRATION

---	illustrationslinje
illustration	illustrationstext

Strandskydd

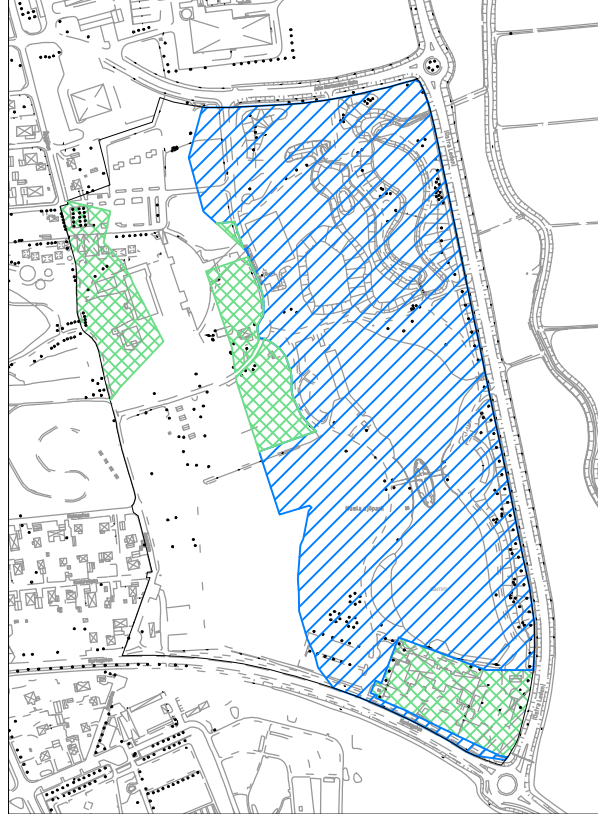

Den del av planområdet som berörs av strandskydd
Område där strandskyddet upphävs.

Detaljplan för		Antagandehandling	
KUMLA SJÖPARK del av		Beslutsdatum	Instans
		Godkännande	MBN
		Antagande	MBN
		Laga kraft	
KUMLA, KUMLA KOMMUN, Örebro län		2014-12-11	
Upprättad 2013-12-12 Rev. 2014-11-06		2015-01-07	
Klara Ågren Planeringsarkitekt		Alexander Dufva Planchef	
Samråd 2014-06-30 - 2014-08-04 Granskning 2014-09-29 - 2014-10-20		MBN 2013/1283	