P93034

GRUNDKARTANS BETECKNINGAR

- Gällande användningsgräns
- Gällande egenskapsgräns
- Gränspunkt, inmätt eller beräknad
- Fastighetsgräns
- 1 Registernummer för fastighet med kvartersnamn
- 1:1 Registernummer för fastighet med traktnamn
- Byggnad i allmänhet
- Bostadshus med takkontur resp husliv
- Uthus med takkontur resp husliv
- Skärmtak
- Transformatorbyggnad
- Trappa
- Staket
- Stödmur
- Häck
- Slänt
- Väg
- Ägoslagsgräns
- Barrskog resp lövskog
- Enstaka träd
- Belysningsstolpe
- Polygonpunkt
- 0,0 Avvägd höjd
- +0,0 Gällande höjd
- Höjdkurvor (med 1 meters ekvidistans)
- Osäker höjdkurva

Koordinatsystem: Södertälje lokala
Höjdsystem: Södertälje lokala
Södertälje höjdsystem 1900

Grundkarta med fastighetsredovisning
upprättad 1995-08-31

Rolf Skoglund
Stadsingenjör

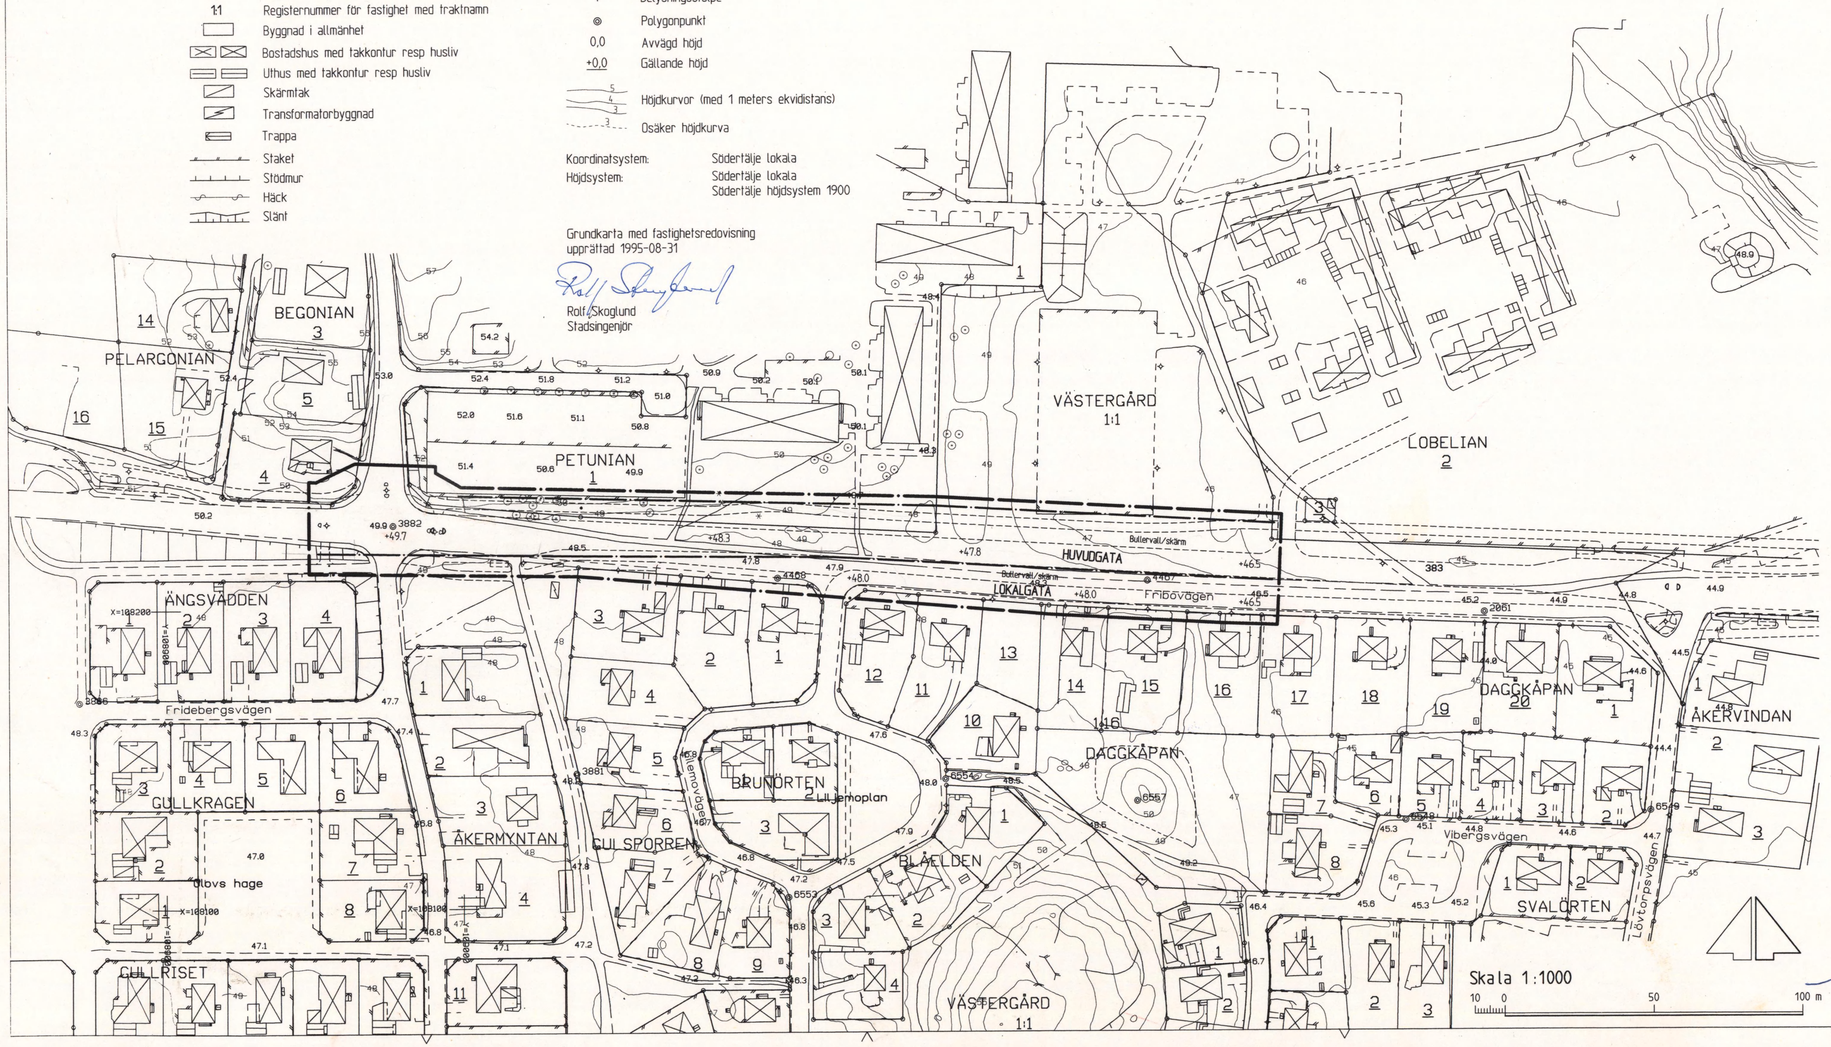

PLANKARTA

GRÄNSBETECKNINGAR

- Linje belägen 3 millimeter utanför planområdet
- Användningsgräns

PLANBESTÄMMELSER

Följande gäller inom områden med nedanstående beteckningar.
Där beteckning saknas gäller bestämmelsen inom hela planområdet.
Endast angiven användning och utformning är tillåten.

ANVÄNDNING AV ALLMÄN PLATS

HUVUDGATA Trafik mellan områden
LOKALGATA Lokaltrafik

UTFORMNING AV ALLMÄN PLATS

+00.0 Föreskriven höjd över nollplanet

ADMINISTRATIVA BESTÄMMELSER

GENOMFÖRANDETID

Genomförandetiden är fem år
räknat från och med dagen efter att planen har vunnit laga kraft

VERKAN PÅ FASTIGHETSPLAN

Detaljplanen medför att fastighetsplanen för kvarteret PETUNIAN upphör att gälla för den del av Petunian 1 som enligt detaljplanen kommer att ligga inom allmän plats.

PRINCIPSEKTION SKALA 1:200

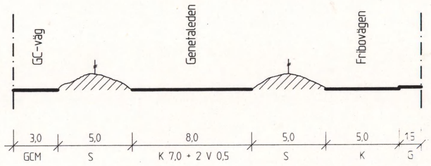

ANTAGEN AV KOMMUNFULLMÄKTIGE 1996-03-25 § 108

PLANEN HAR VUNNIT LAGA KRAFT 1996-04-23
På tjänstens vägnar

Erik Bengtsson

Detaljplan för

VÄSTERGÅRD 1:1 (Genetaleden)

inom MARIEKÄLLA
i Södertälje
Upprättad på stadsbyggnadskontoret i Södertälje 1995-11-15

Uno Dahlén
Stadsbyggnadsdirektör

Erik Bengtsson
Plankonstruktör

Kent Edström
Arkitekt

1149 C