

Upprättat å stadsarkitektkontoret, Norrtälje i jan. 1978
Reviderat i maj 1978, och i oktober 1978.

BJÖRN CEDERSTRÖM
stadsarkitekt


Alié Widman
ALIE WIDMAN

Tillhör kommunfullmäktiges
1978-11-28, § 306

2. 10. 27-10-01



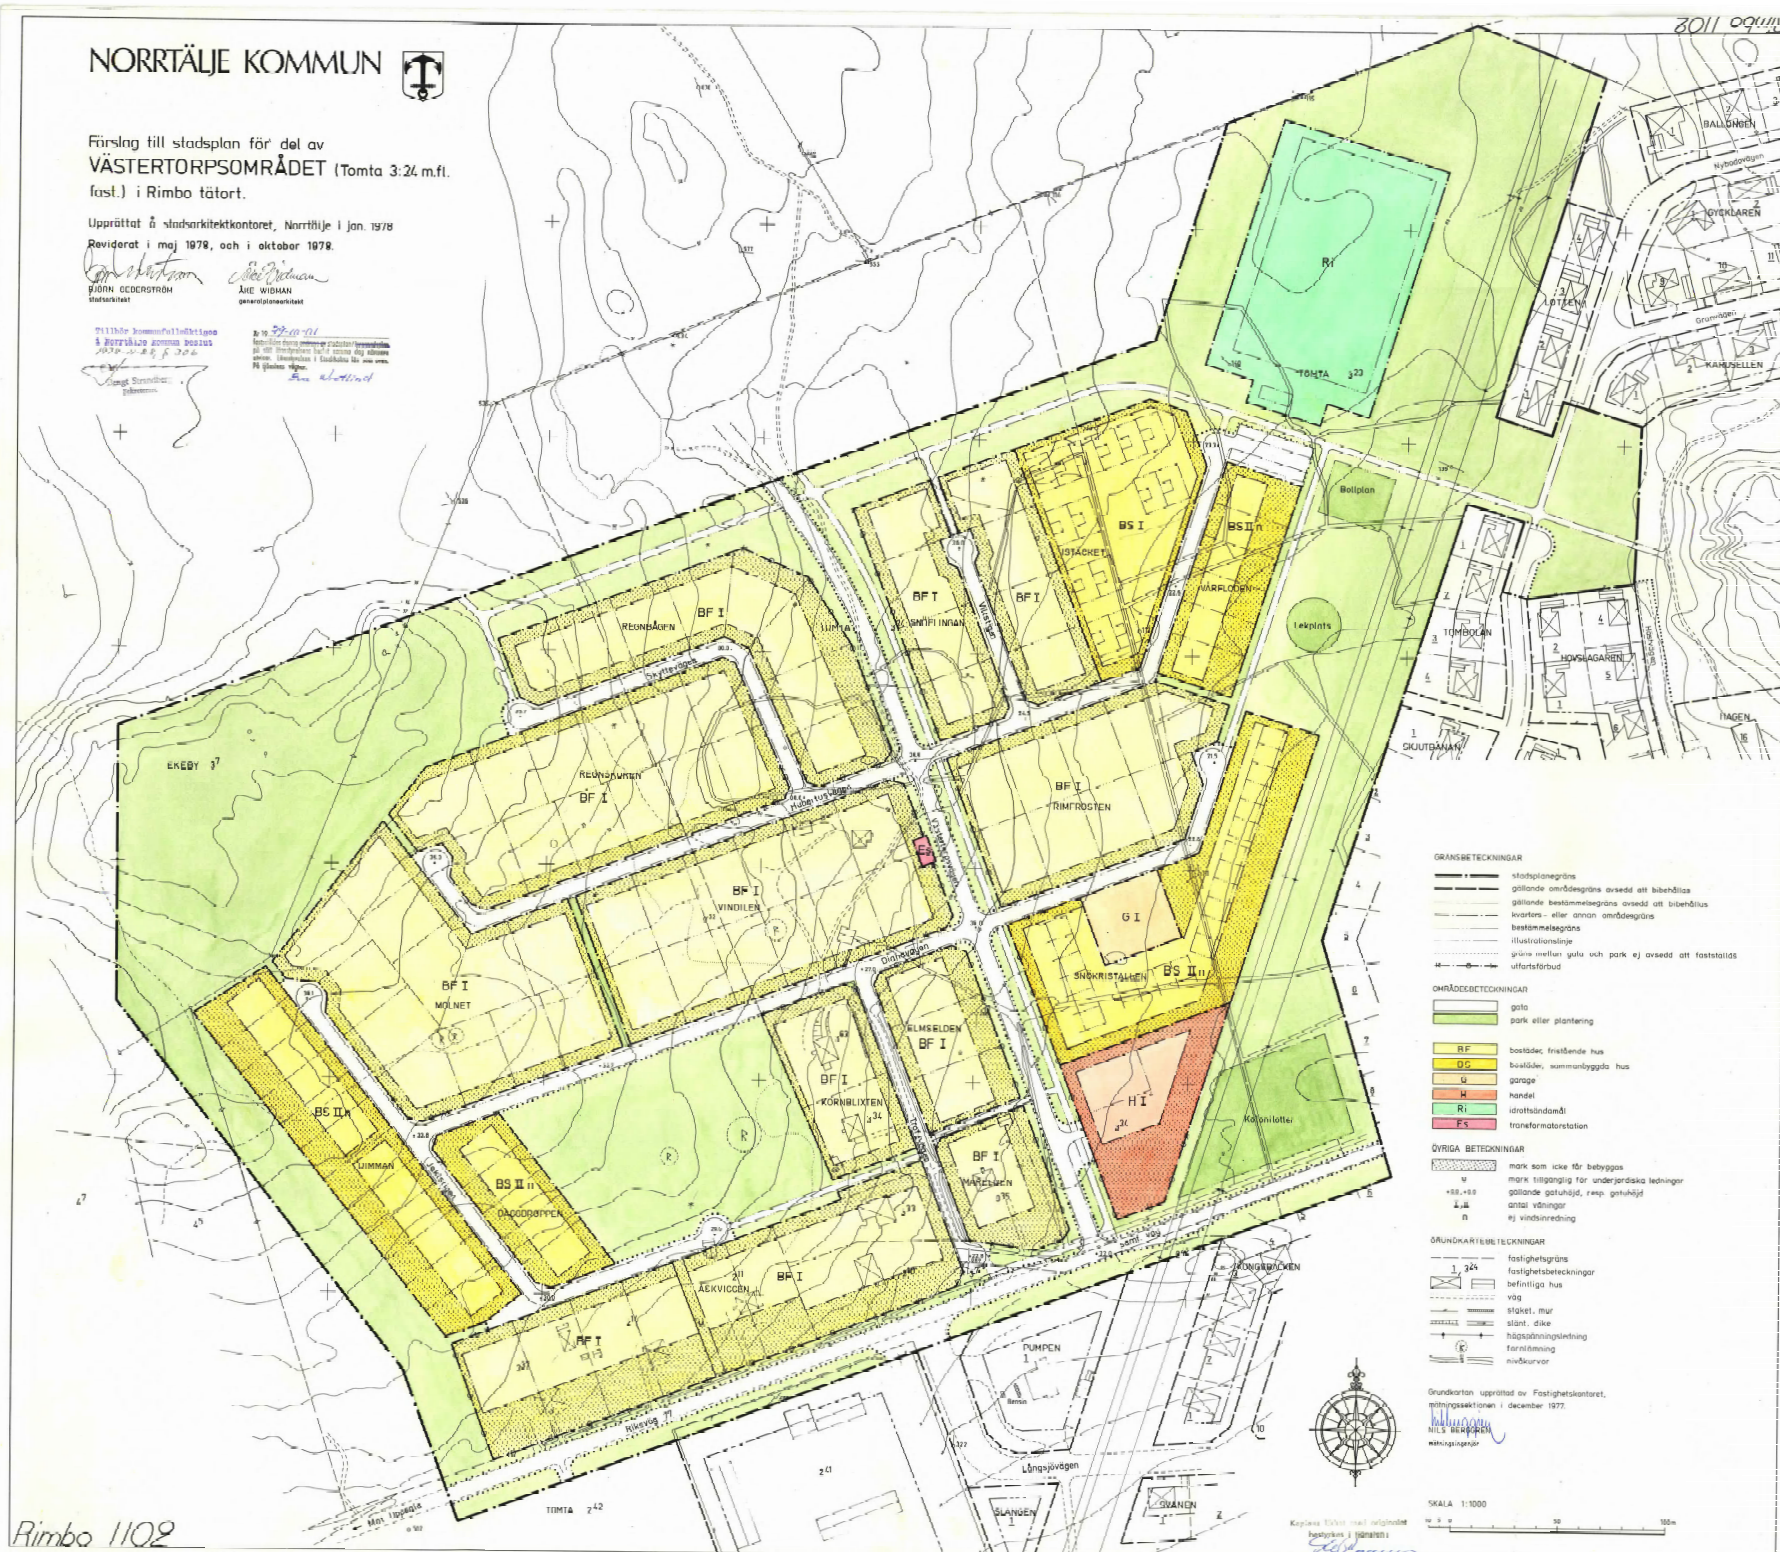

Rimba 1102