

Tore Magni
TORE MAGNI
STADSARKITEKT

BIRGIT LUNDEBERG
PLANARKITEKT

STADSPANEBETECKNINGAR, se blad 2
GRUNDKARTEBETECKNINGAR, se blad 3

Tillhör Järfälla kommunfullmäktiges
beslut den 14 juni 1982 § 163
Sten Piehl

Ar 19. 82-10-12
fastställdes denna ledning av stadsplan. Avsnittet
på söll länssstyrelsens beslut samma dag närmare
utvisar. Länssstyrelsen i Stockholms län som svar.
På tjänstens vägnar

Detaljplanen har ändrats
Se akt 0123 - P92 10611/

EV. FRAMTIDA
VÄGSTRÄCK
NING



BLADINDELNING

BLAD 1

BLAD 2

BLAD 3

08290582

62-90-2001

blad

P 5/80 ST M593

Kopians likhet med originale
bestyrkes i tjänsten:

SKALA 1:1 000

10 5 0 10 20 30 40 50 60 70 80 90 100 M P5/80 ST M597

AR IS 0123 - F027-1123:1 JAREALLA

0123- P82/1125:I

FÖRSLAG TILL STADSPLAN FÖR DEL AV NORRA STÄKET OMFATTANDE FASTIGHETERNA STÄKET 1:1 M.F.L. I JÄRFÄLLA KOMMUN, STOCKHOLMS LÄN

STADSARKITEKTKONTORET I JÄRFÄLLA
DEN 10 DECEMBER 1981. REV. DEN 1 APRIL 1982

Tore Magni
TORE MAGNI
STADSARKITEKT

Birgit Lundeberg
BIRGIT LUNDEBERG
PLANARKITEKT

Tillhör Järfälla kommunfullmäktiges
beslut den 14 juni 1982 §163
Sten Piehl

BETECKNINGAR STADSPLANEKARTA GRÄNSER

- Linje 3 meter utanför det område förslaget avser
- Gällande områdesgräns
- Gällande områdes- resp. bestämelsegräns avsedd att utgå
- Områdesgräns
- Bestämelsegräns

ALLMÄN PLATS

- Gatumark
- Parkmark

BYGGNADSKVARTER

- A Allmänt ändamål
- B Bostäder
- Ch Centrumbebyggelse
- Jm Småindustri

SPECIALOMRÅDEN

- Ta Motorvägstrafik
- Es Transformatorstation
- Bp Pumpstation

ÖVRIGA BETECKNINGAR AVSEDDA ATT FASTSTÄLLAS


- Mark som inte får bebyggas
- Mark för uthus och dylikt
- Mark tillgänglig för allmän gångtrafik
- Mark tillgänglig för allmän gatutrafik
- Ledningsområde
- Mark tillgänglig för gemensamma ledningar
- Gällande gatuhöjd
- Gatuhöjd
- Fristående hus
- Kedjehus
- Radhus
- Fristående eller kopplade hus
- Antal lägenheter
- Bruttoarea
- Antal våningar
- Förbud mot vindsinredning
- Byggnadshöjd
- Utförning med hänsyn till trafikbuller
- Utfartsförbud

ILLUSTRATIONER OCH HÄNVISNINGAR

- Illustrationstlinjer
- Bullerskydd
- Gångstig

GRUNDKARTEBETECKNINGAR, se blad 3

- Område som ej godkänts av byggnadsnämnden

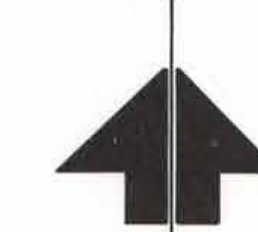


Kopias likhet med originalet
bestyrkes i tjänsten.


SKALA 1:1000

10 5 0 10 20 30 40 50 60 70 80 90 100 M

BLADINDELNING

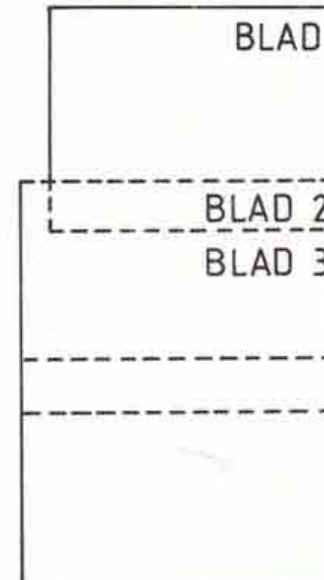

08 506 880
07-90-2361
blad 2
M 593 P5/80 ST

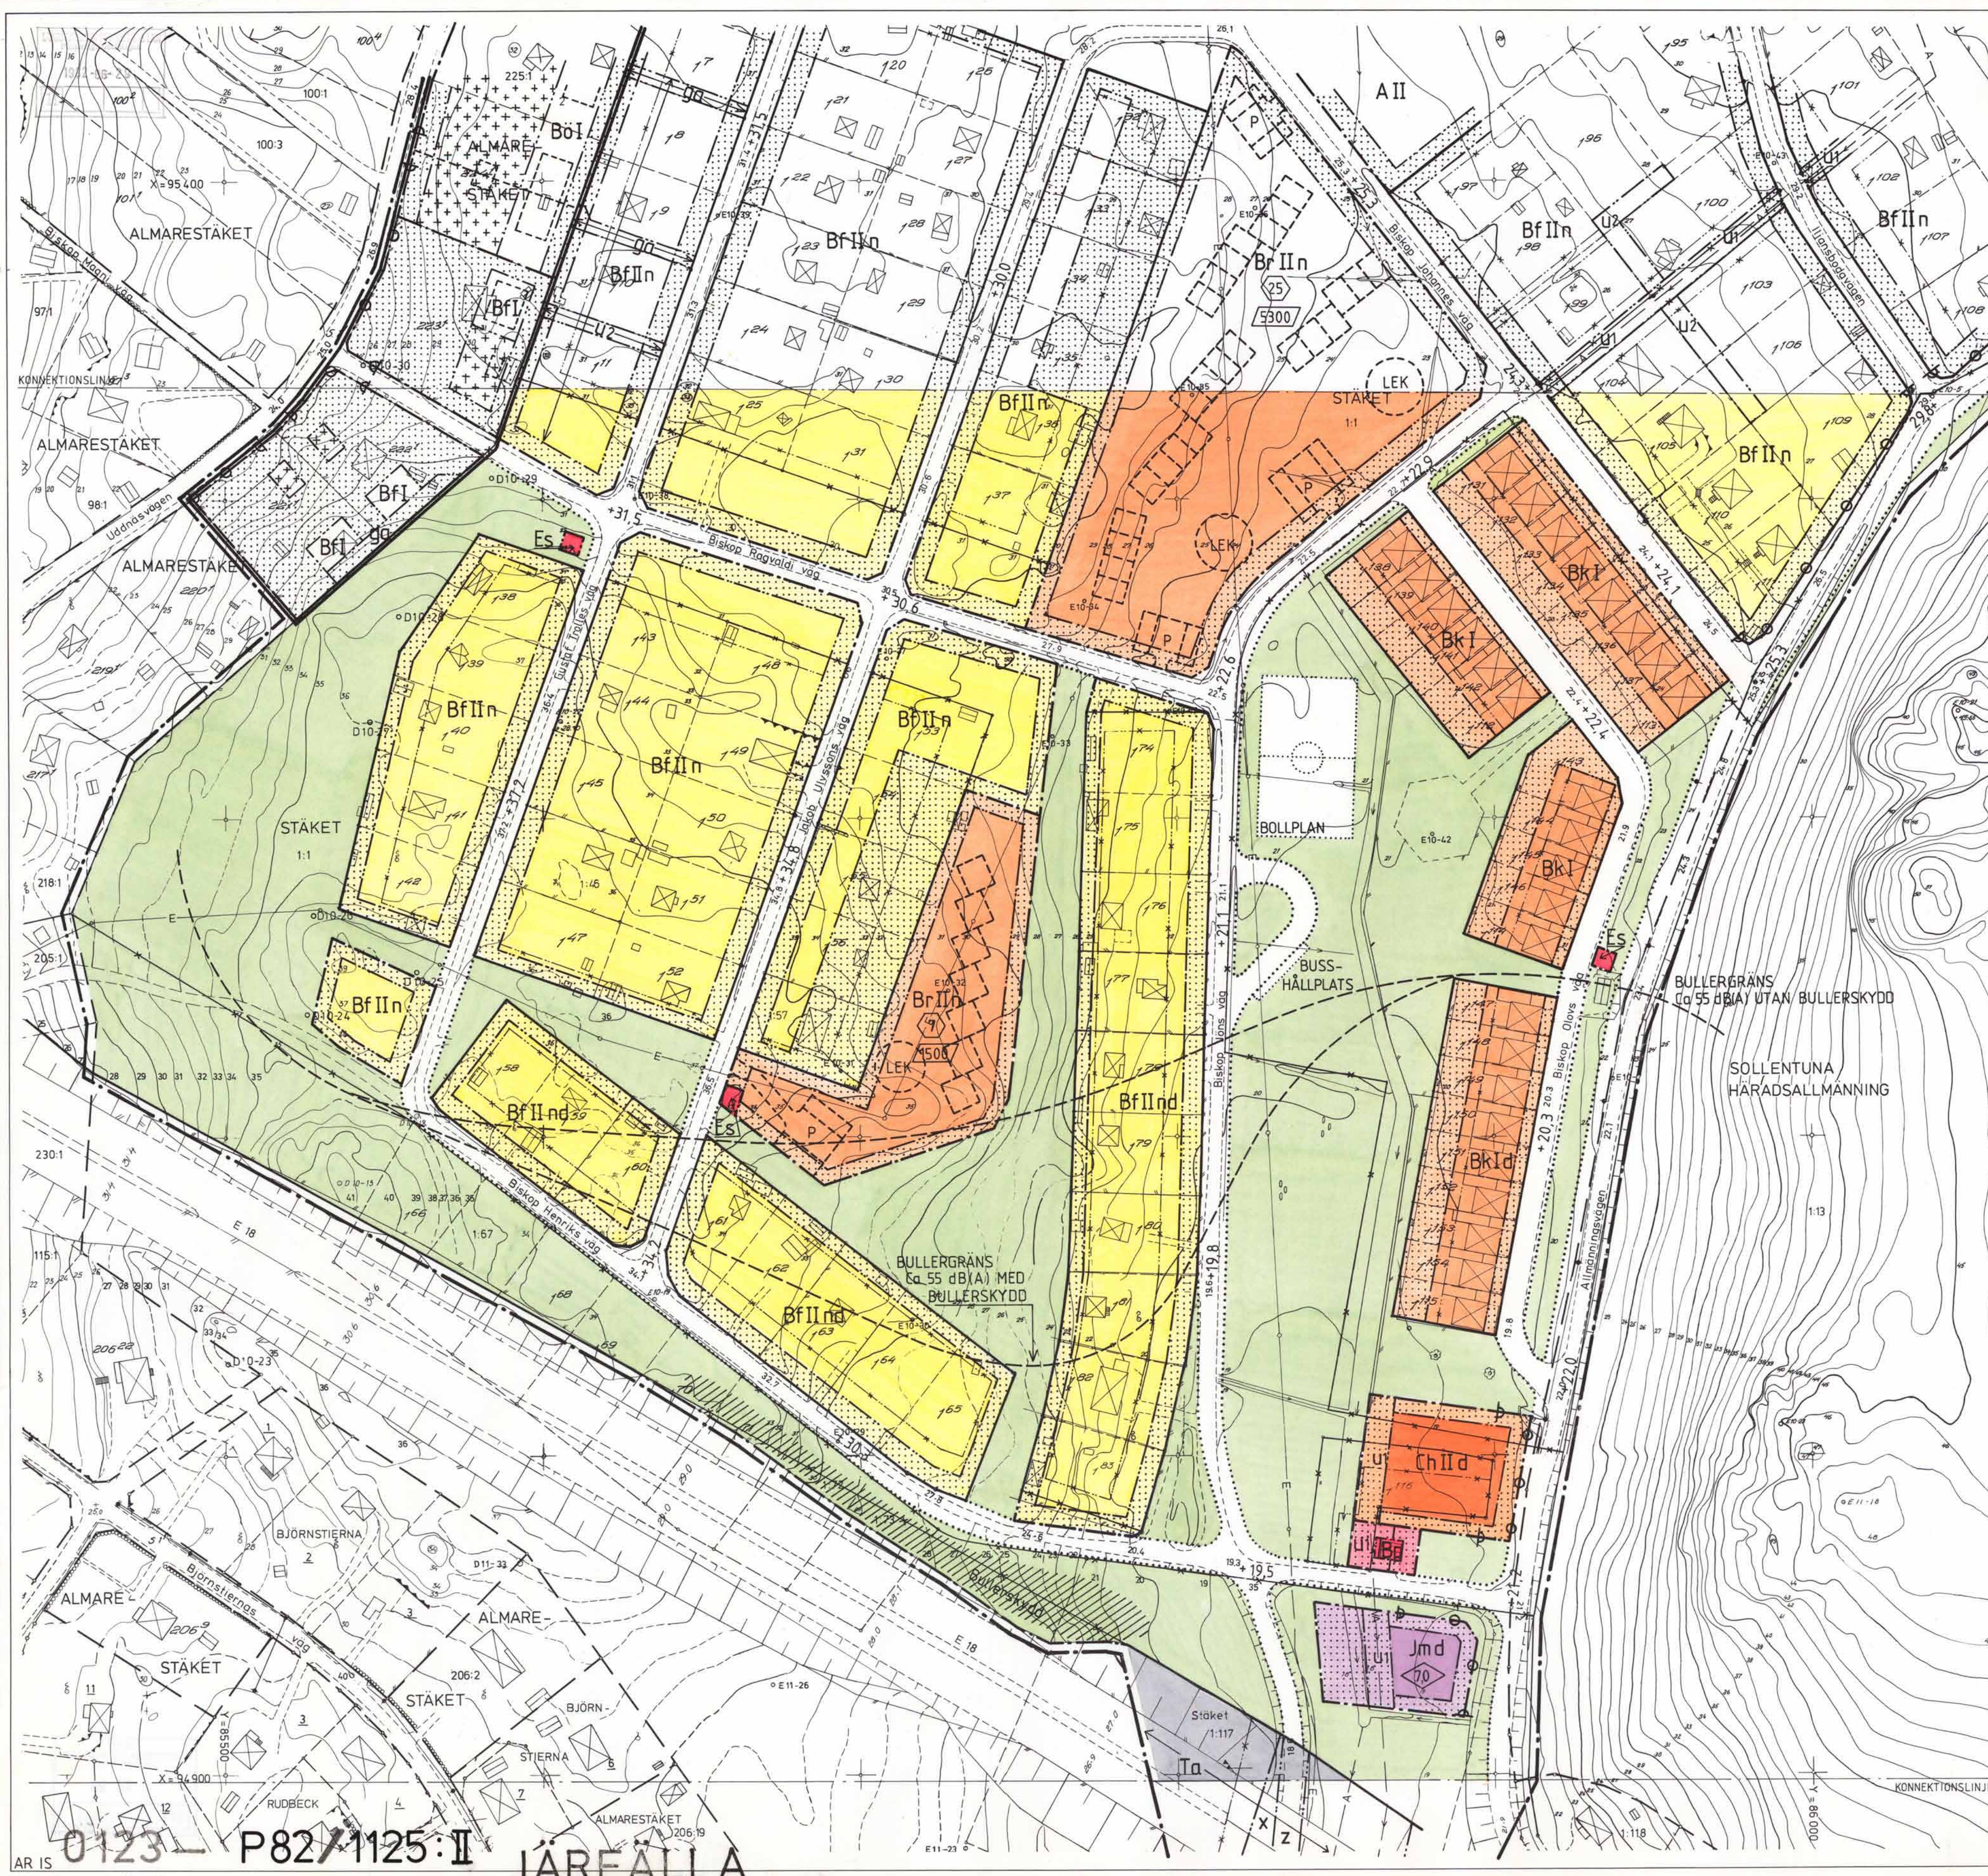



FÖRSLAG TILL STADSPLAN FÖR DEL AV
NORRA STÄKET OMFATTANDE
FASTIGHETERNA STÄKET 1:1 M.F.L. I
JÄRFÄLLA KOMMUN, STOCKHOLMS LÄN
STADSARKITEKTKONTORET I JÄRFÄLLA
DEN 10 DECEMBER 1981. REV. DEN 1 APRIL 1982

Tore Magni
STADSARKITEKT


Birgit Lundberg
PLANARKITEKT

STADSPLANE BETECKNINGAR, se blad 2

Ar 19 82-10-12
fastställdes denna stadsplan
på sitt länsstyrelsen beslut samma dag närmare
utvisar. Länsstyrelsen i Stockholms län som ovan.
På tjänstens vägnar
B. Puntzer

Tillhör Järfälla kommunfullmäktiges
beslut den 14 juni 1982 § 163
Sten Piehl

Detaljplanen har ändrats
Se akt 0123 - P92 1061/1

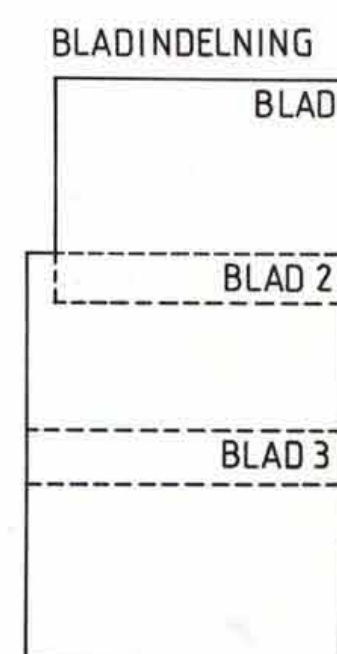

GRUNDKARTA UPPRÄTTAD 1981-11-04

Bruno Jervors
Byråingenjör

GRUNDKARTA

- | | |
|--------------|----------------------|
| + | Kommungräns |
| — | Traktnamnsgräns |
| — | Fastighetsgräns |
| 23 1/23 1/23 | Fastighetsbeteckning |
| □ | Byggnader |
| □ | Transformatorbyggnad |
| □ | Bassäng, pool |
| □ | Staket |
| — | Häck |
| — | Stenmur |
| — | Stödmur |
| — | Slätt |
| — | Dike |
| — | Höjdskurvor |
| 0.00 | Avvägd höjd |
| o | Polygonpunkt |
| — | Gränspunkt |

- | | |
|---|----------------------------------|
| ⊗ | Inmätt träd |
| ⊗ | Fornminnesområde resp runsten |
| ⊗ | Sankmark, åker resp äng |
| ⊗ | Ägodelsgräns |
| ⊗ | Barrskog resp lövskog |
| — | Ledningar: |
| — | Luftledningar heldrages |
| — | Underjordiska ledningar streckas |
| — | Högspänning |
| — | Tele |
| — | Vatten |
| — | Avlopp |
| — | Vatten-och avlopp |
| — | Fjärrvärme |

HÖJDKURVOR FRAMSTÄLLDA FOTOGRAMMETRISKT
LÄGET AV BYGGNADER AVSER HUSLIV
MÄTKLASS II
KOORDINATSYSTEM: STOCKHOLMSTRAKTEN 1974 (ST 74)
HÖJDSYSTEM: STOCKHOLMS KOMMUN RH00

SKALA 1:1000

10 0 10 20 30 40 50 60 70 80 90 100 M

83 006 889
62-90-2001
blad 3

P 5/80 ST M 593