
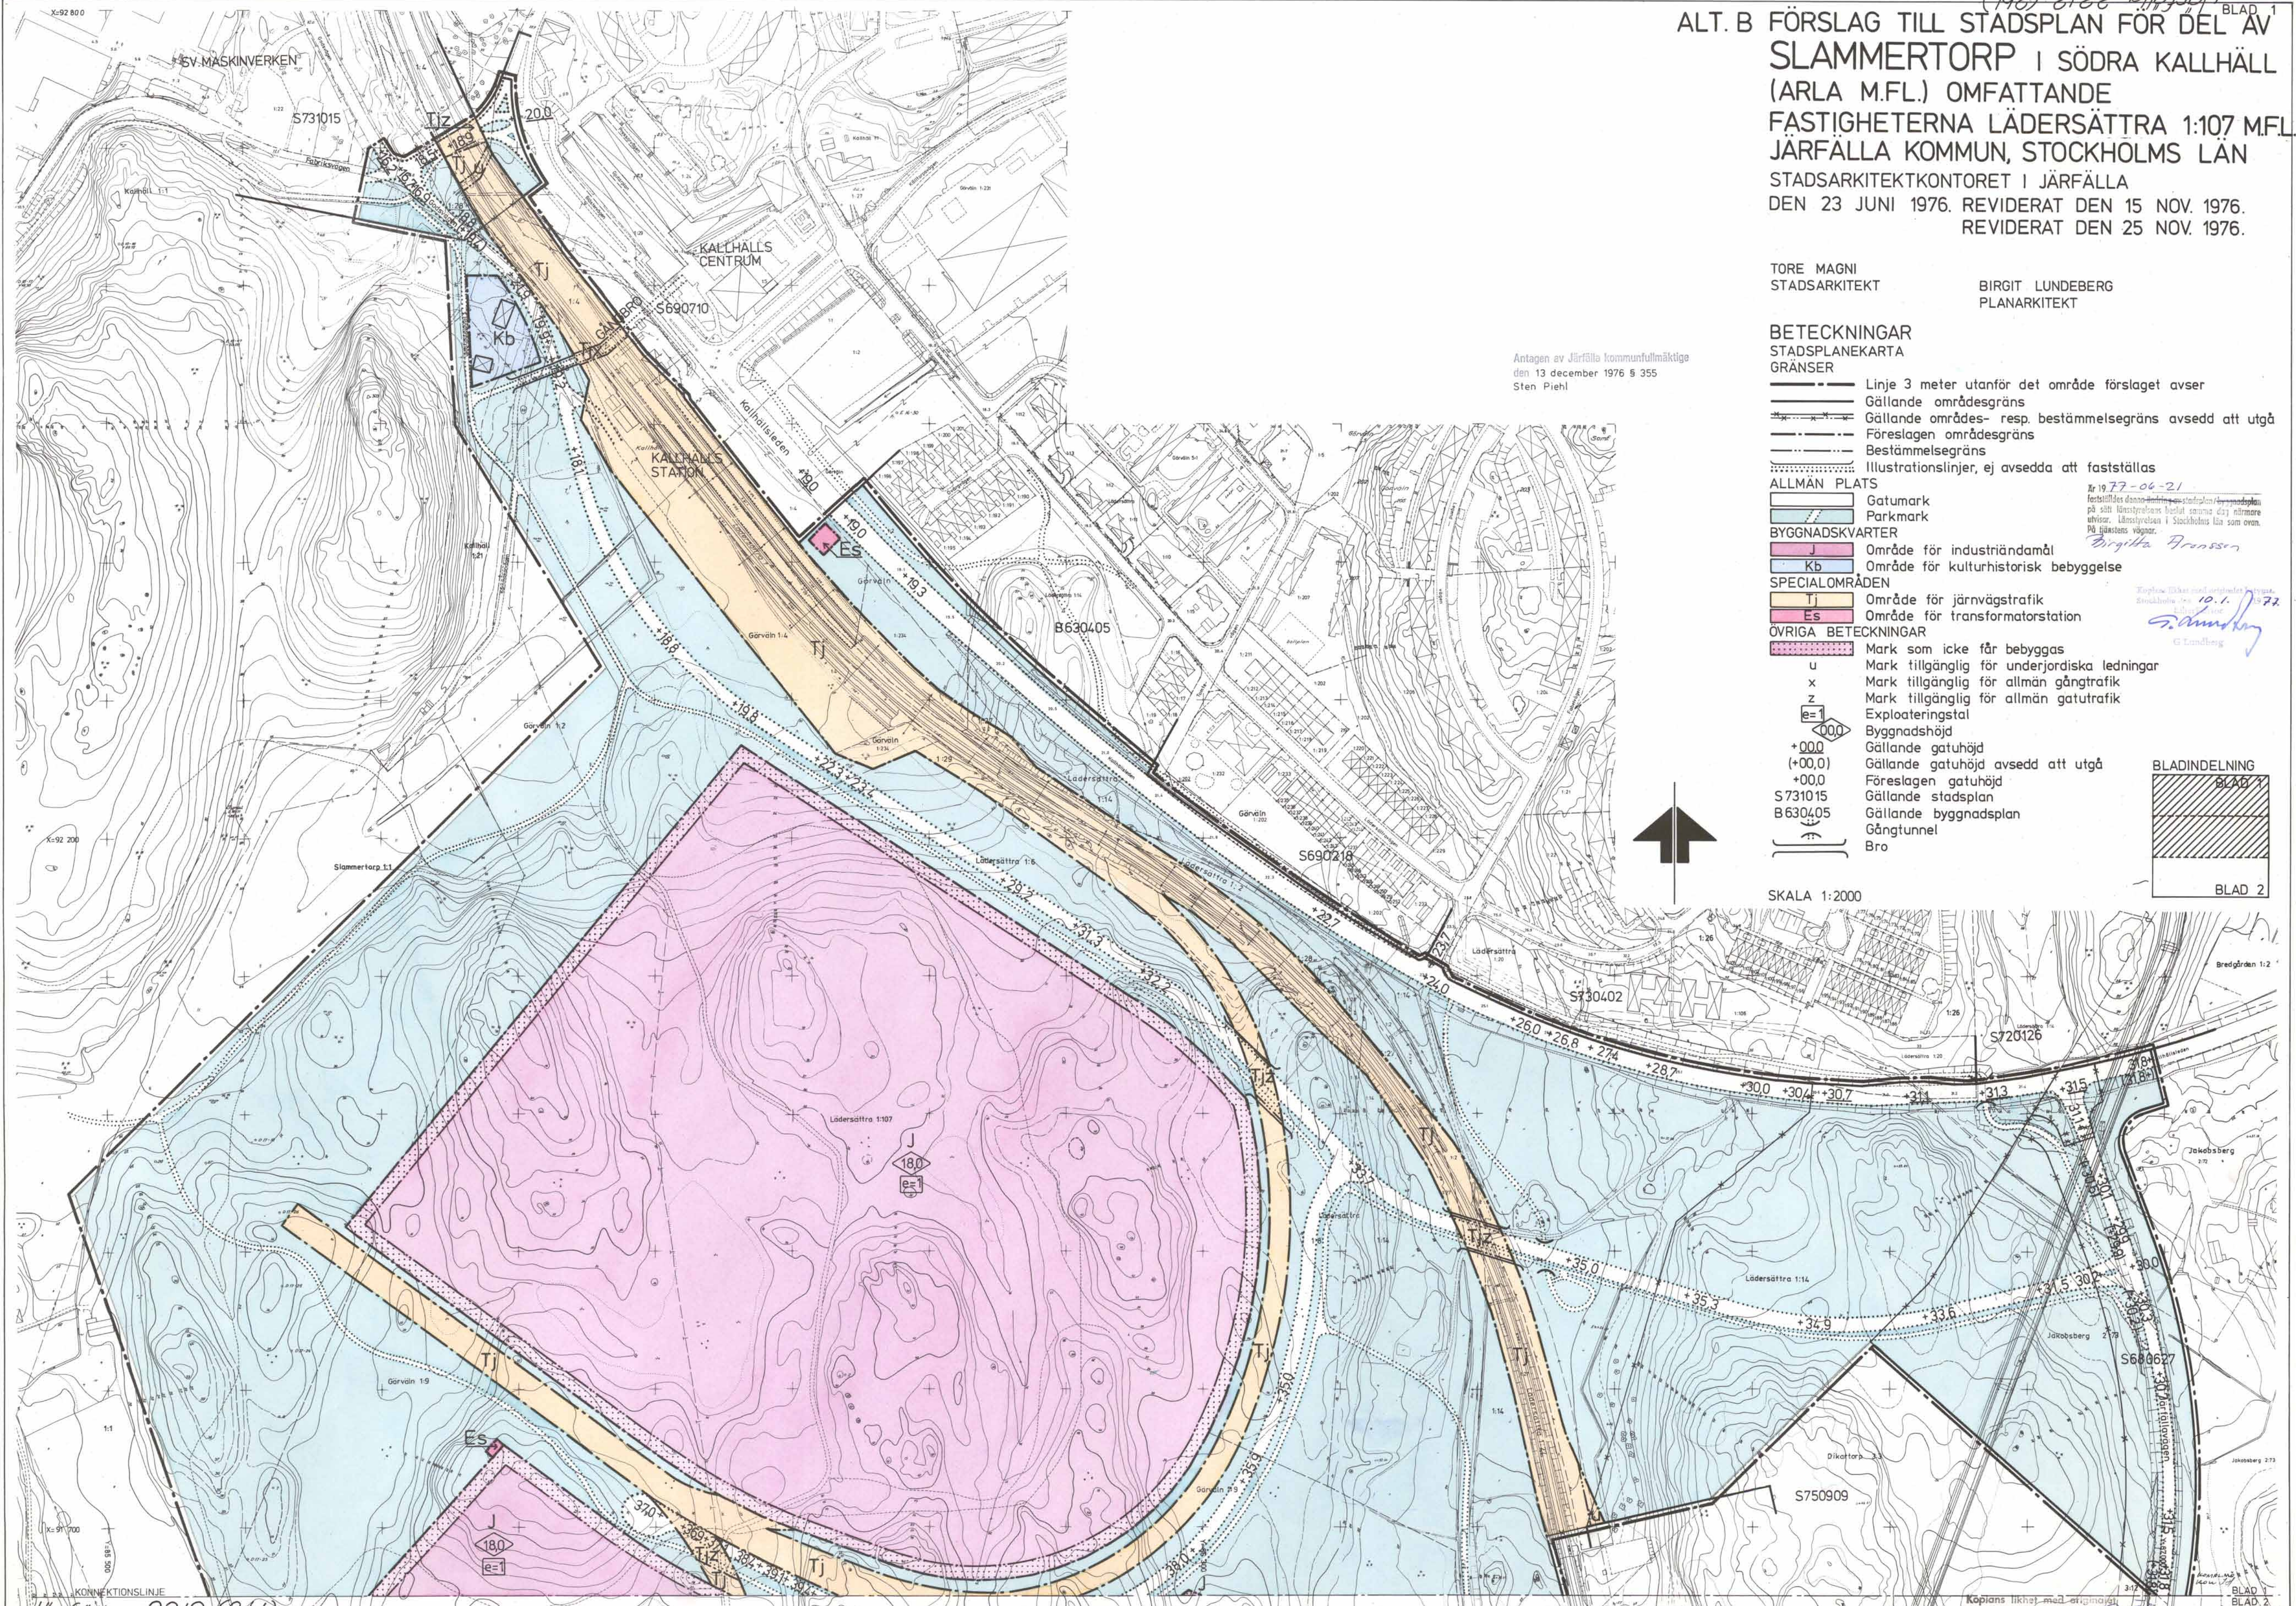



ALT. B FÖRSLAG TILL STADSPLAN FÖR DEL AV
SLAMMERTORP I SÖDRA KALLHÄLL
(ARLA M.F.L.) OMFATTANDE
FASTIGHETERNA LÄDERSÄTTRA 1:107 M.F.L.
JÄRFÄLLA KOMMUN, STOCKHOLMS LÄN
STADSARKITEKTKONTORET I JÄRFÄLLA
DEN 23 JUNI 1976. REVIDERAT DEN 15 NOV. 1976.
REVIDERAT DEN 25 NOV. 1976.

TORE MAGNI
STADSARKITEKT

BIRGIT LUNDEBERG
PLANARKITEKT

- BETECKNINGAR**
STADSPLANEKARTA
GRÄNSER
- Linje 3 meter utanför det område förslaget avser
 - Gällande områdesgräns
 - Gällande områdes- resp. bestämelsegräns avsedd att utgå
 - Föreslagen områdesgräns
 - Bestämelsegräns
 - Illustrationslinjer, ej avsedda att fastställas
- ALLMÄN PLATS**
- Gatumark
 - Parkmark
- BYGGNADSKVARTER**
- J Område för industriändamål
 - Kb Område för kulturhistorisk bebyggelse
- SPECIALOMRÅDEN**
- Tj Område för järnvägstrafik
 - Es Område för transformatorstation
- ÖVRIGA BETECKNINGAR**
- Mark som icke får bebyggas
 - u Mark tillgänglig för underjordiska ledningar
 - x Mark tillgänglig för allmän gångtrafik
 - z Mark tillgänglig för allmän gatutrafik
 - Exploateringstal
 - Byggnadshöjd
 - Gällande gatuhöjd
 - Gällande gatuhöjd avsedd att utgå
 - Föreslagen gatuhöjd
 - Gällande stadsplan
 - Gällande byggnadsplan
 - Gångtunnel
 - Bro
- SKALA 1:2000

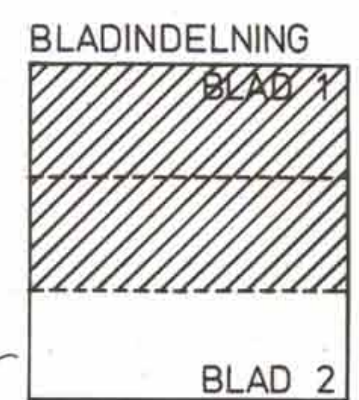

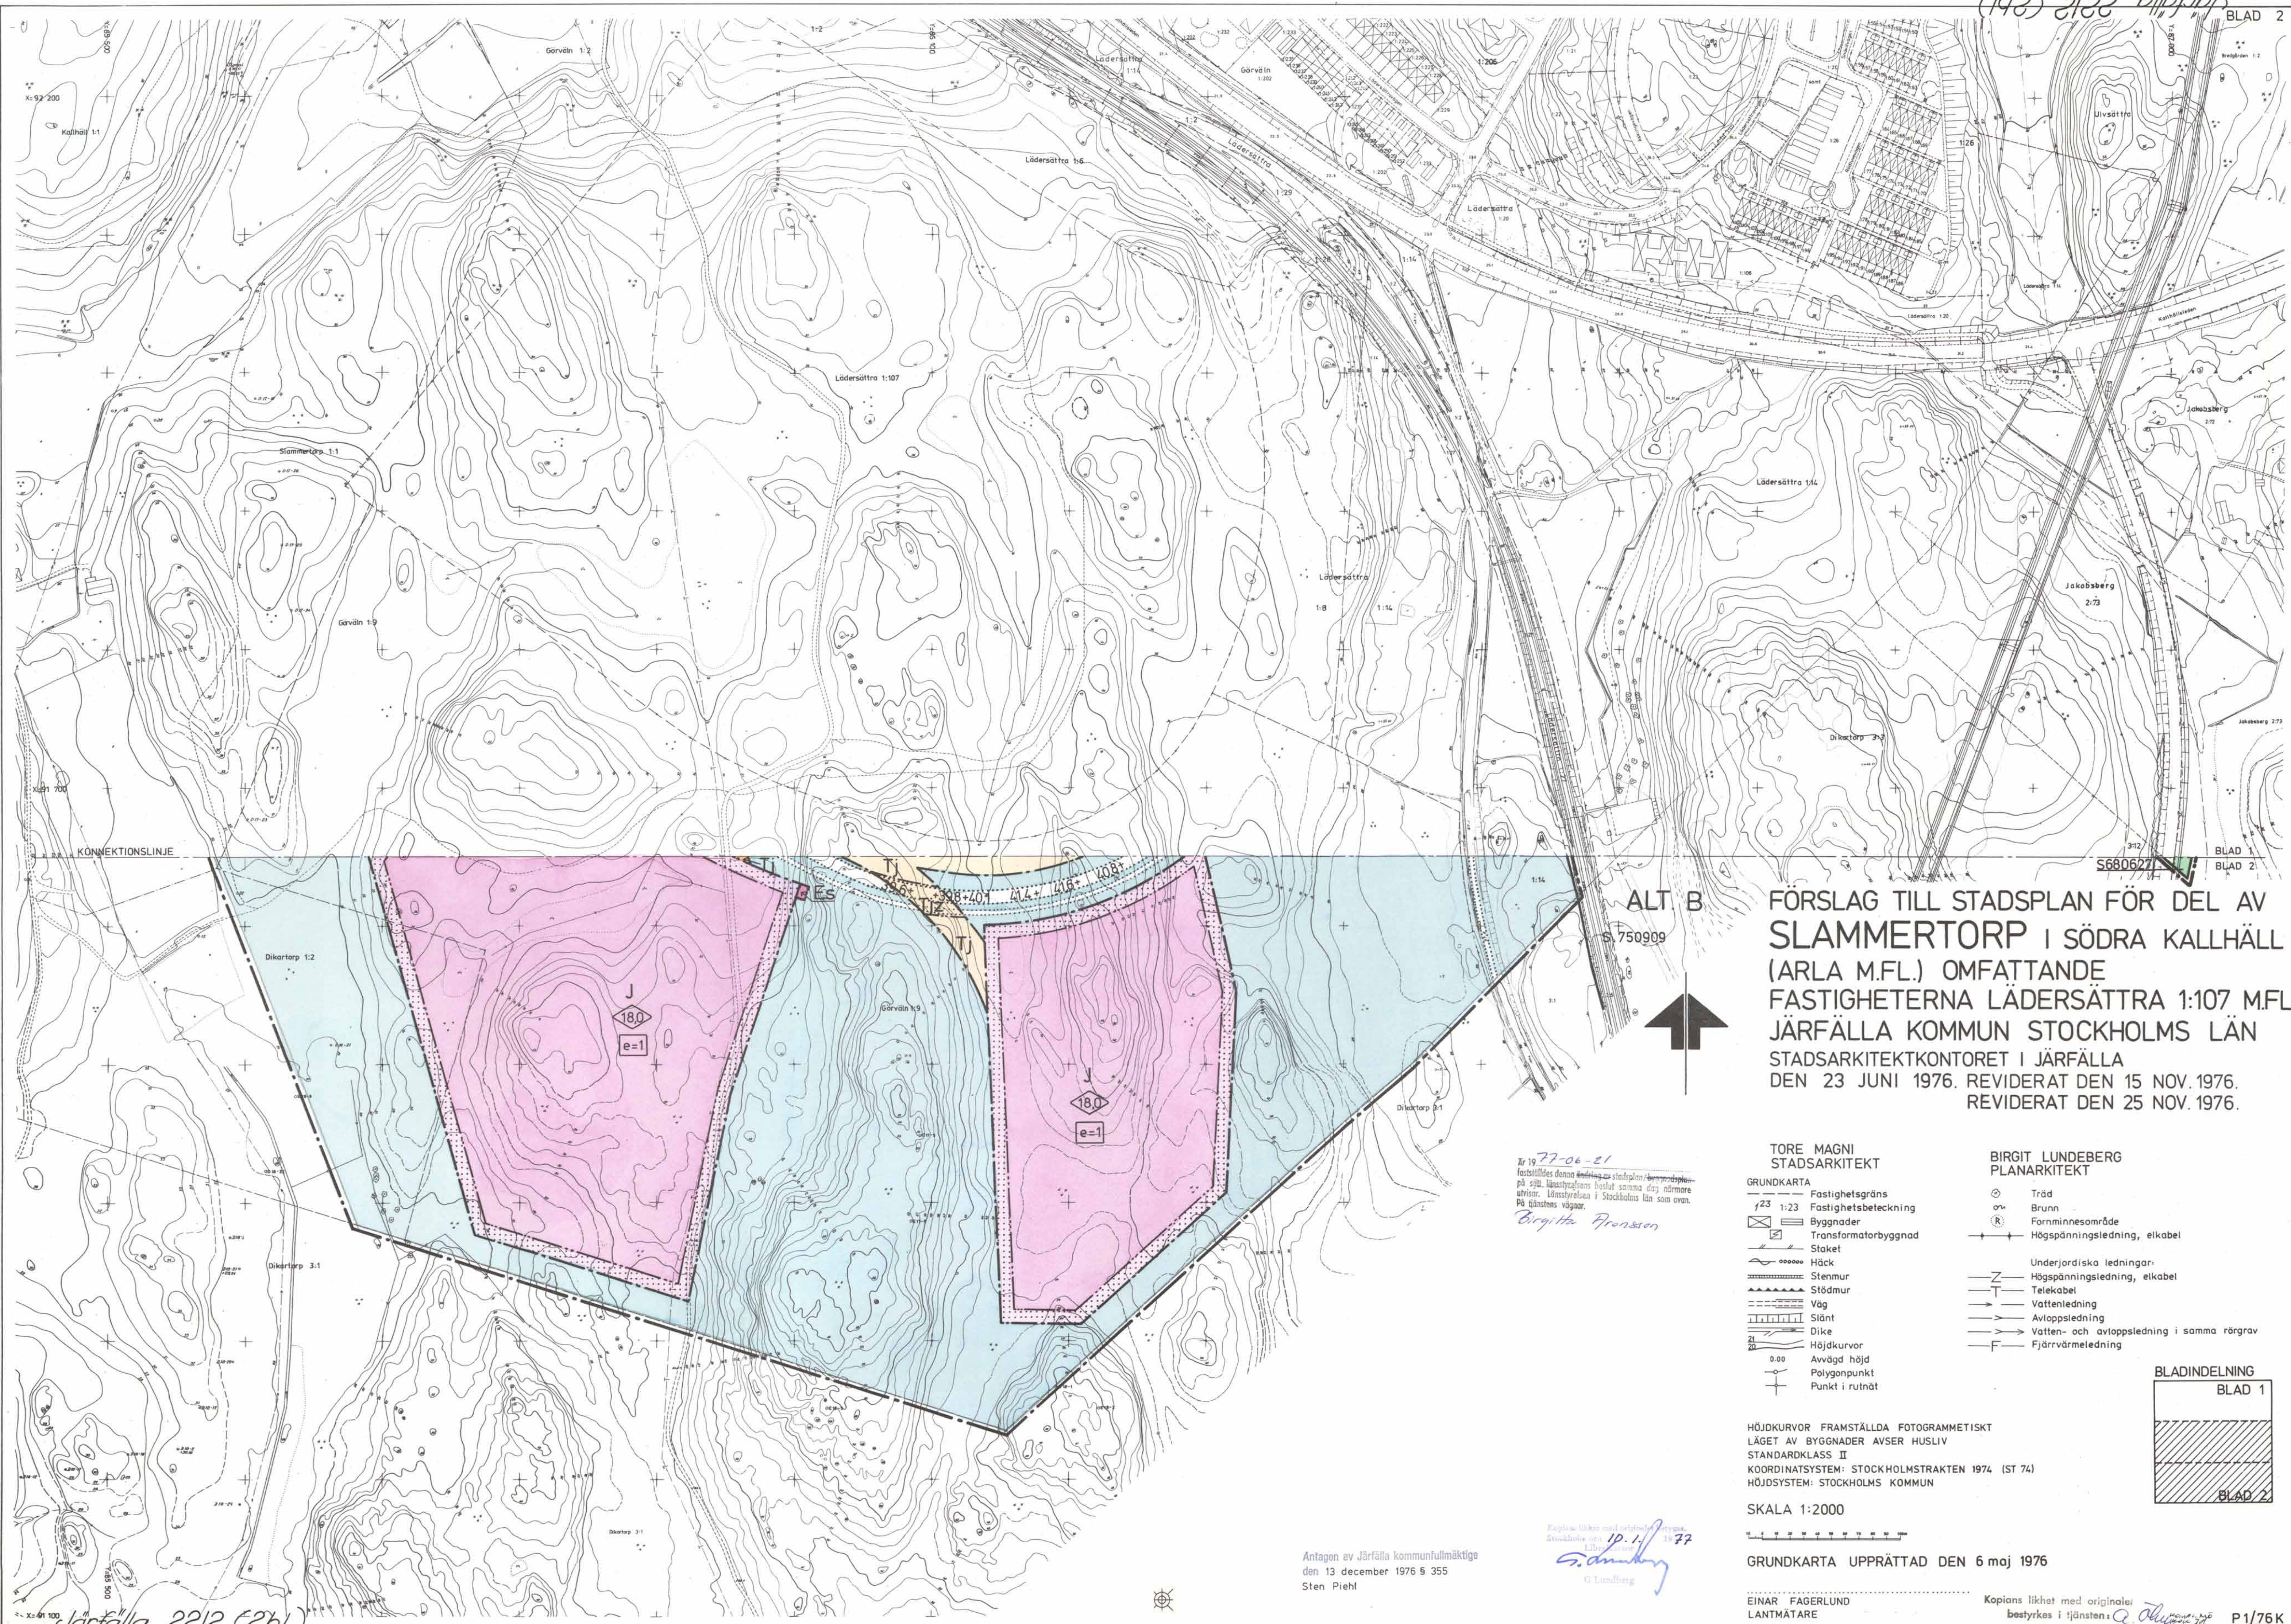

FÖRSLAG TILL STADSPLAN FÖR DEL AV
SLAMMERTORP I SÖDRA KALLHÄLL
(ARLA M.FL.) OMFATTANDE
FASTIGHETERNA LÄDERSÄTTRA 1:107 M.FL.
JÄRFÄLLA KOMMUN STOCKHOLMS LÄN
STADSARKITEKTKONTORET I JÄRFÄLLA
DEN 23 JUNI 1976. REVIDERAT DEN 15 NOV. 1976.
REVIDERAT DEN 25 NOV. 1976.

TORE MAGNI STADSARKITEKT		BIRGIT LUNDEBERG PLANARKITEKT	
GRUNDKARTA			
	1:23		Träd
	Fastighetsbeteckning		Brunn
	Byggnader		Forminnesområde
	Transformatorbyggnad		Högsäpningssledning, elkabel
	Staket		
	Häck		
	Stenmur		Underjordiska ledningar
	Stödmur		Högsäpningssledning, elkabel
	Väg		Telekabel
	Slätt		Vattenledning
	Dike		Avloppsledning
	Höjdhöjningar		Vatten- och avloppsledning i samma rörgräv
	Höjdhöjningar		Fjärrvärmeledning

0.00 Avvägd höjd

 Polygonpunkt

 Punkt i rutnät

BLADINDELNING

BLAD 1

BLAD 2

HÖJDKURVOR FRAMSTÄLLDA FOTOGGRAMMETRISKT

LÄGET AV BYGGNADER AVSER HUSLIV

STANDARDKLASS II

KOORDINATSYSTEM: STOCKHOLMSTRAKTEN 1974 (ST 74)

HÖJDSYSTEM: STOCKHOLMS KOMMUN

SKALA 1:2000

GRUNDKARTA UPPRÄTTAD DEN 6 maj 1976

EINAR FAGERLUND
LANTMÄTARE

Kopians likhet med originalen
bestyrkes i tjänsten: *[Signature]*

P1/76K

Antagen av Järfälla kommunfullmäktige
den 13 december 1976 s 355
Sten Piehl

Kopias lämnat med originalen betygsmän.
Stockholm den 10.1. 1977
Librarius
G. Lundberg

Järfälla 22/2 (261)