

Grundkartan, i två blad,
upprättad den 21 januari 1988 av:

Thomas Högberg
Thomas Högberg
Stadsingenjör

Koordinatsystem: Halmstad
Höjdsystem: Rh 70
Måtklass: III

Grundkartans beteckningar:

- fastighetsgräns
- gräns för servituts- resp. ledningsrättsområde
- byggnad
- skärmtak
- väg
- kantsten
- staket
- häck
- slänt
- elledning ovan mark
- dagvattenledning
- polygonpunkt
- fastställd gatuhöjd
- järnvägsspår

PLANBESTÄMMELSER

Följande gäller inom områden med nedanstående beteckningar.
Endast angiven användning och utformning är tillåten.

GRÄNSBETECKNINGAR

- Planområdesgräns (linje ritad 3 mm utanför det område som förslaget gäller)
- Användningsgräns
- Egenskapsgräns
- Gällande användningsgräns avsedd att behållas
- Gällande användningsgräns avsedd att utgå
- Gällande egenskapsgräns avsedd att behållas
- Gällande egenskapsgräns avsedd att utgå

MARKANVÄNDNING

- Allmänna platser
- L-GATA
- INDUSTRIGATA
- INDUSTRIGATA (NA-TUR)
- Gata som ingår i lokalnätet
- Industritrafik
- Industritrafik, dessförinnan naturområde fram till 2003-06-30

Kvartersmark

- Industri
- Järnvägstrafik

UTFORMNING AV ALLMÄNNA PLATSER

- +0,0
- Föreskriven höjd över nollplanet

BEGRENSNING AV MARKENS BEBYGGANDE

- Marken får inte bebyggas

MARKENS ANORDNANDE

- Uttart får inte anordnas
- Marken skall vara tillgänglig för allmänna underjordiska ledningar
- Marken skall vara tillgänglig för allmän körtrafik

UTFORMNING

- Högsta byggnadshöjd i meter. Där byggnadsnämnden så prövar lämpligt kan undantagsvis större höjd medgivnas för mindre byggnadsdel

ADMINISTRATIVA BESTÄMMELSER SOM GÄLLER HELA PLANOMRÅDET
Planens genomförandefrist slutar den 30 juni 2003


UPPLYSNINGAR

- Till planen hör följande handlingar:
- plankarta med bestämmelser
 - planbeskrivning
 - genomförandebeskrivning

Tillhör KOMMUNFULLMÄKTIGES i
Halmstad beslut 1988-05-26
§ 129

I tjänsten

P. R. R. R.

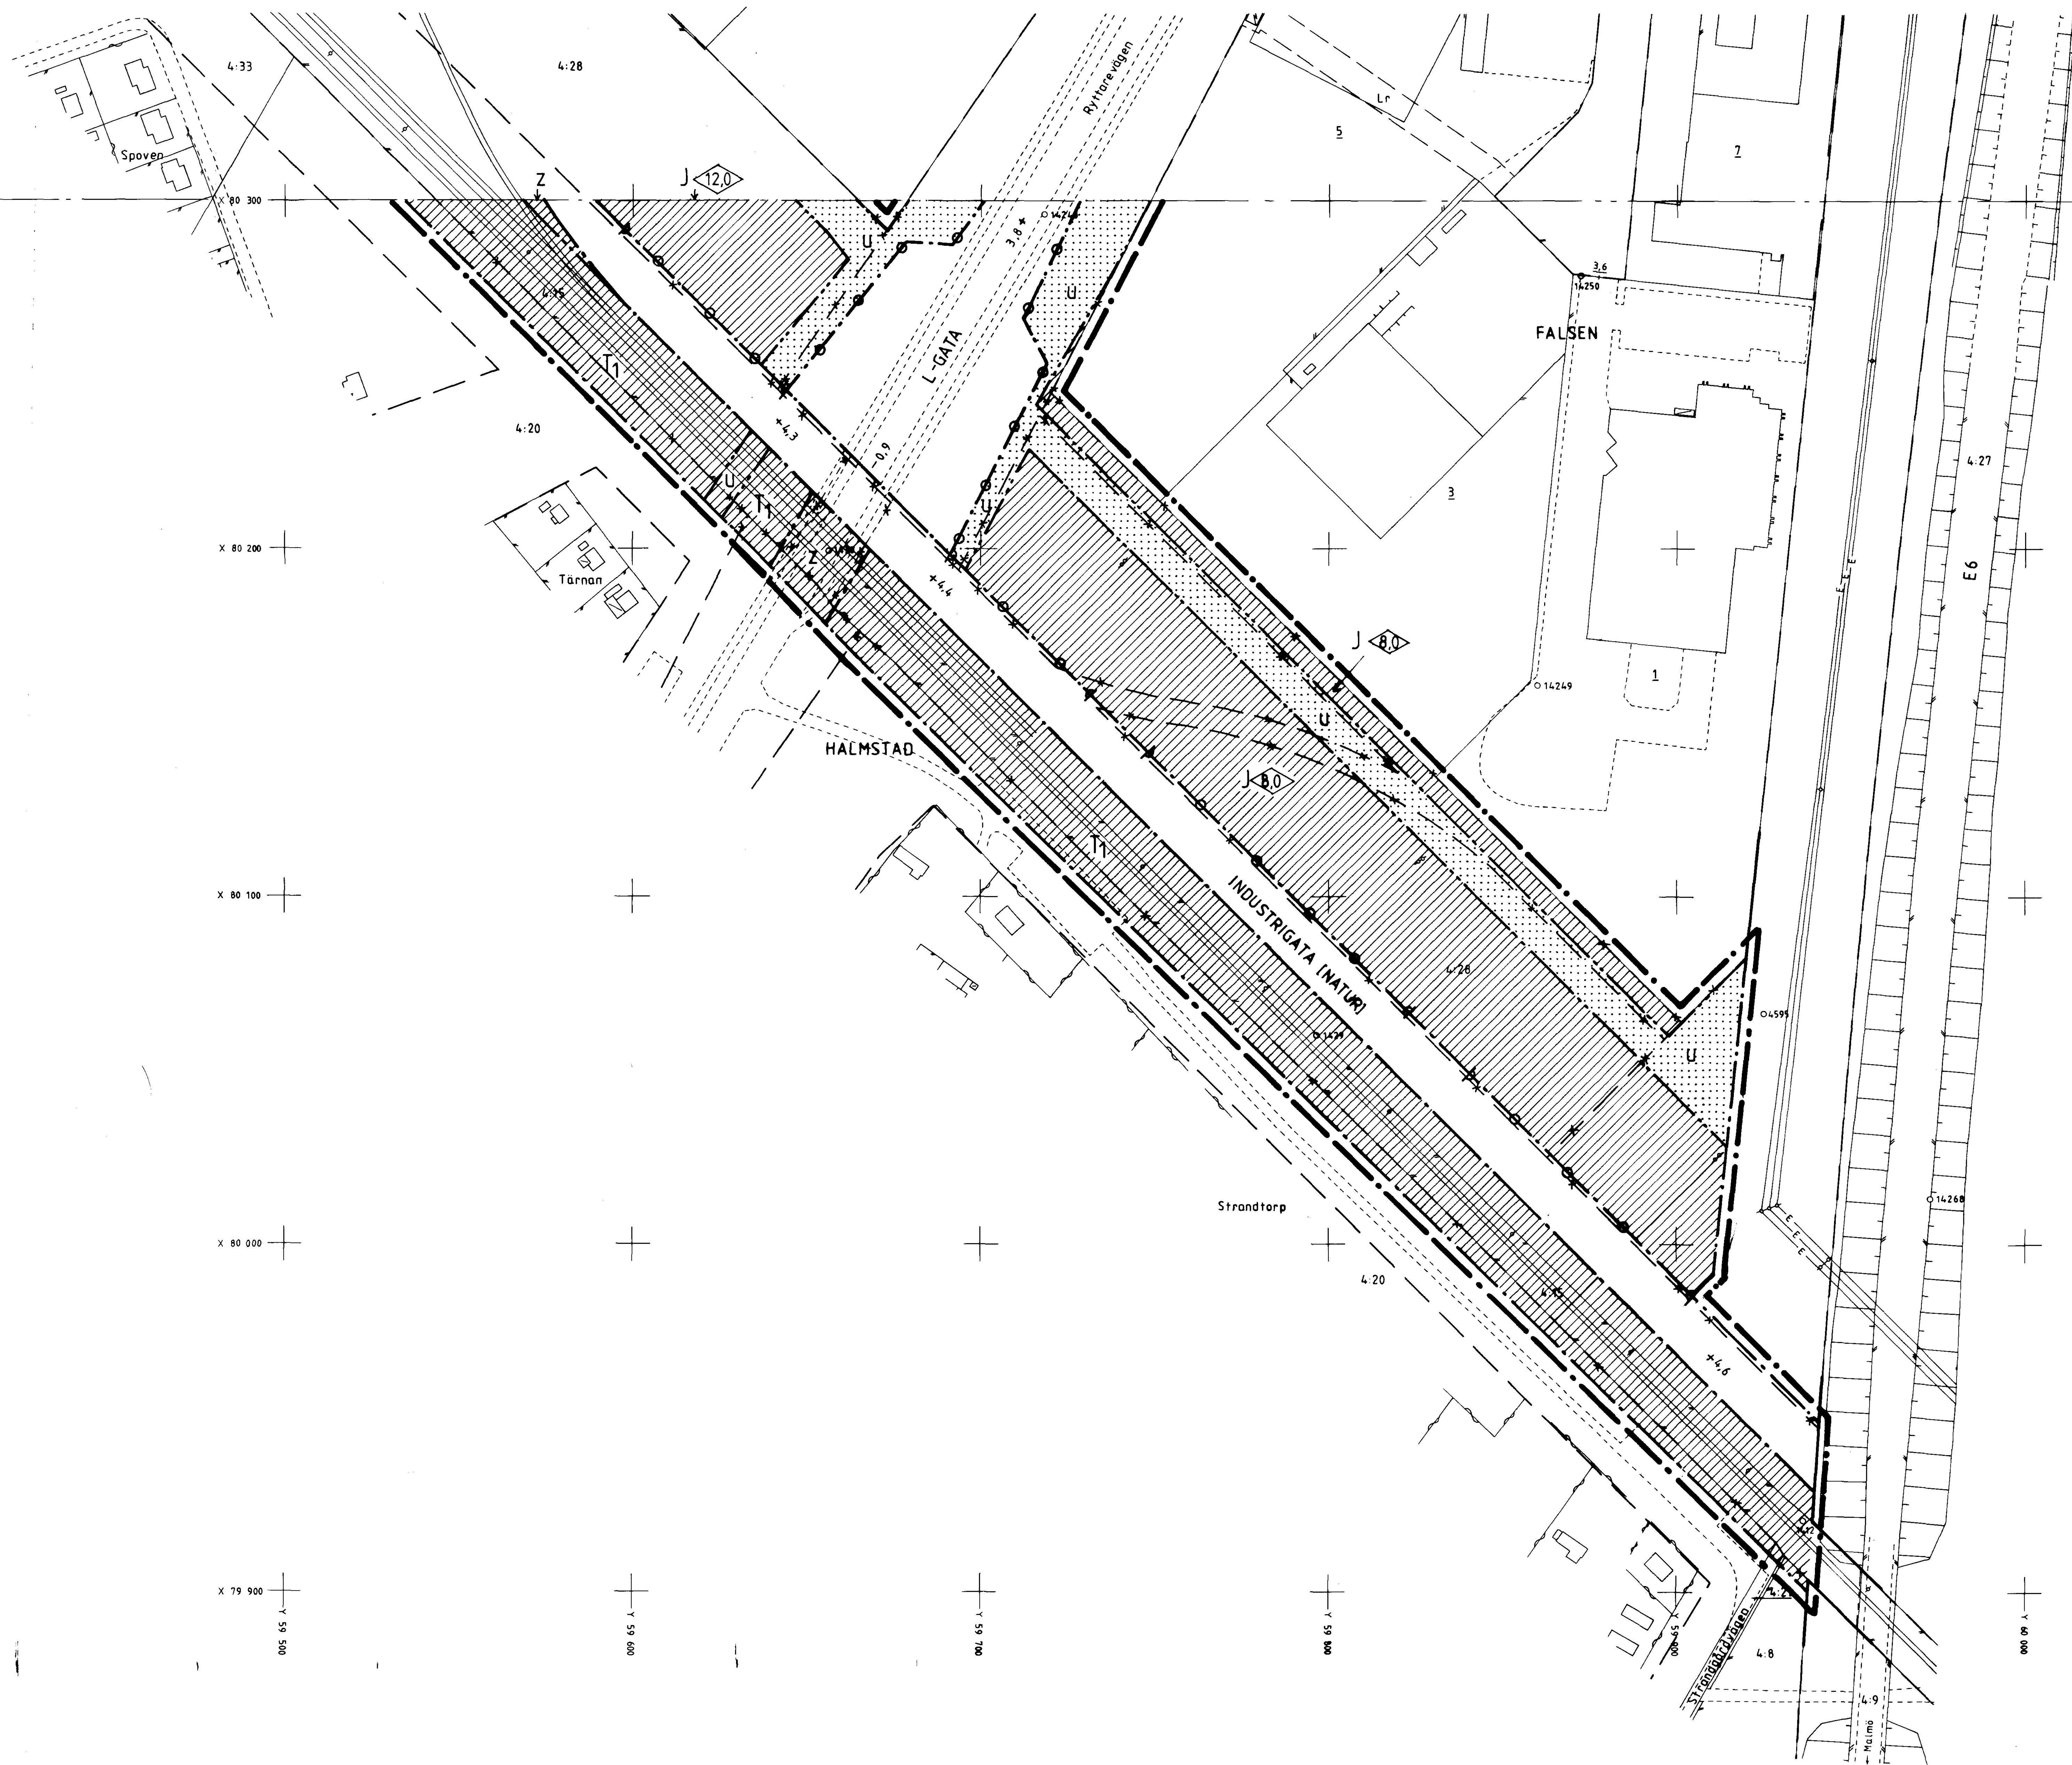

ANTAGANDEHANDLING
 DETALJPLAN FÖR
 SÖDRA DELEN AV VILHELMSFÄLT
 MARTIN LUTHER, HALMSTAD

K-KONSULT HALLAND
 HALMSTAD DEN 23 MARS 1988

Lars-Erik Larzen
 Lars-Erik Larzen
 Planingenjör

Ritad av GG

Tillhör KOMMUNFULLMÄKTIGES i
 Halmstad beslut 1988-05-26
 § 129

I tjänsten
Poul G. G. G.

godkänd för samråd av: BN 1987-12-16
 godkänd för utställning av: BN 1988-03-23
 antagen av: KF 1988-05-26
 vunnit laga kraft: 1988-06-22