11.082-538-77

STADSARKITEKTKONTORET
HALMSTAD
STADSPLAN NR. 615/2

FÖRSLAG TILL ÄNDRING AV STADSPLANEN FÖR DEL AV GETINGE 3:7 (SKATTAGÅRD) GETINGE HALMSTAD

UPPGJORT I NOVEMBER 1976

STADSPLANEKARTA

HALMSTAD DEN 24 NOVEMBER 1976

Holger Rössborn
Holger Rössborn
stadsarkitekt

Erik Waldén
Erik Waldén
stadsplaneingenjör

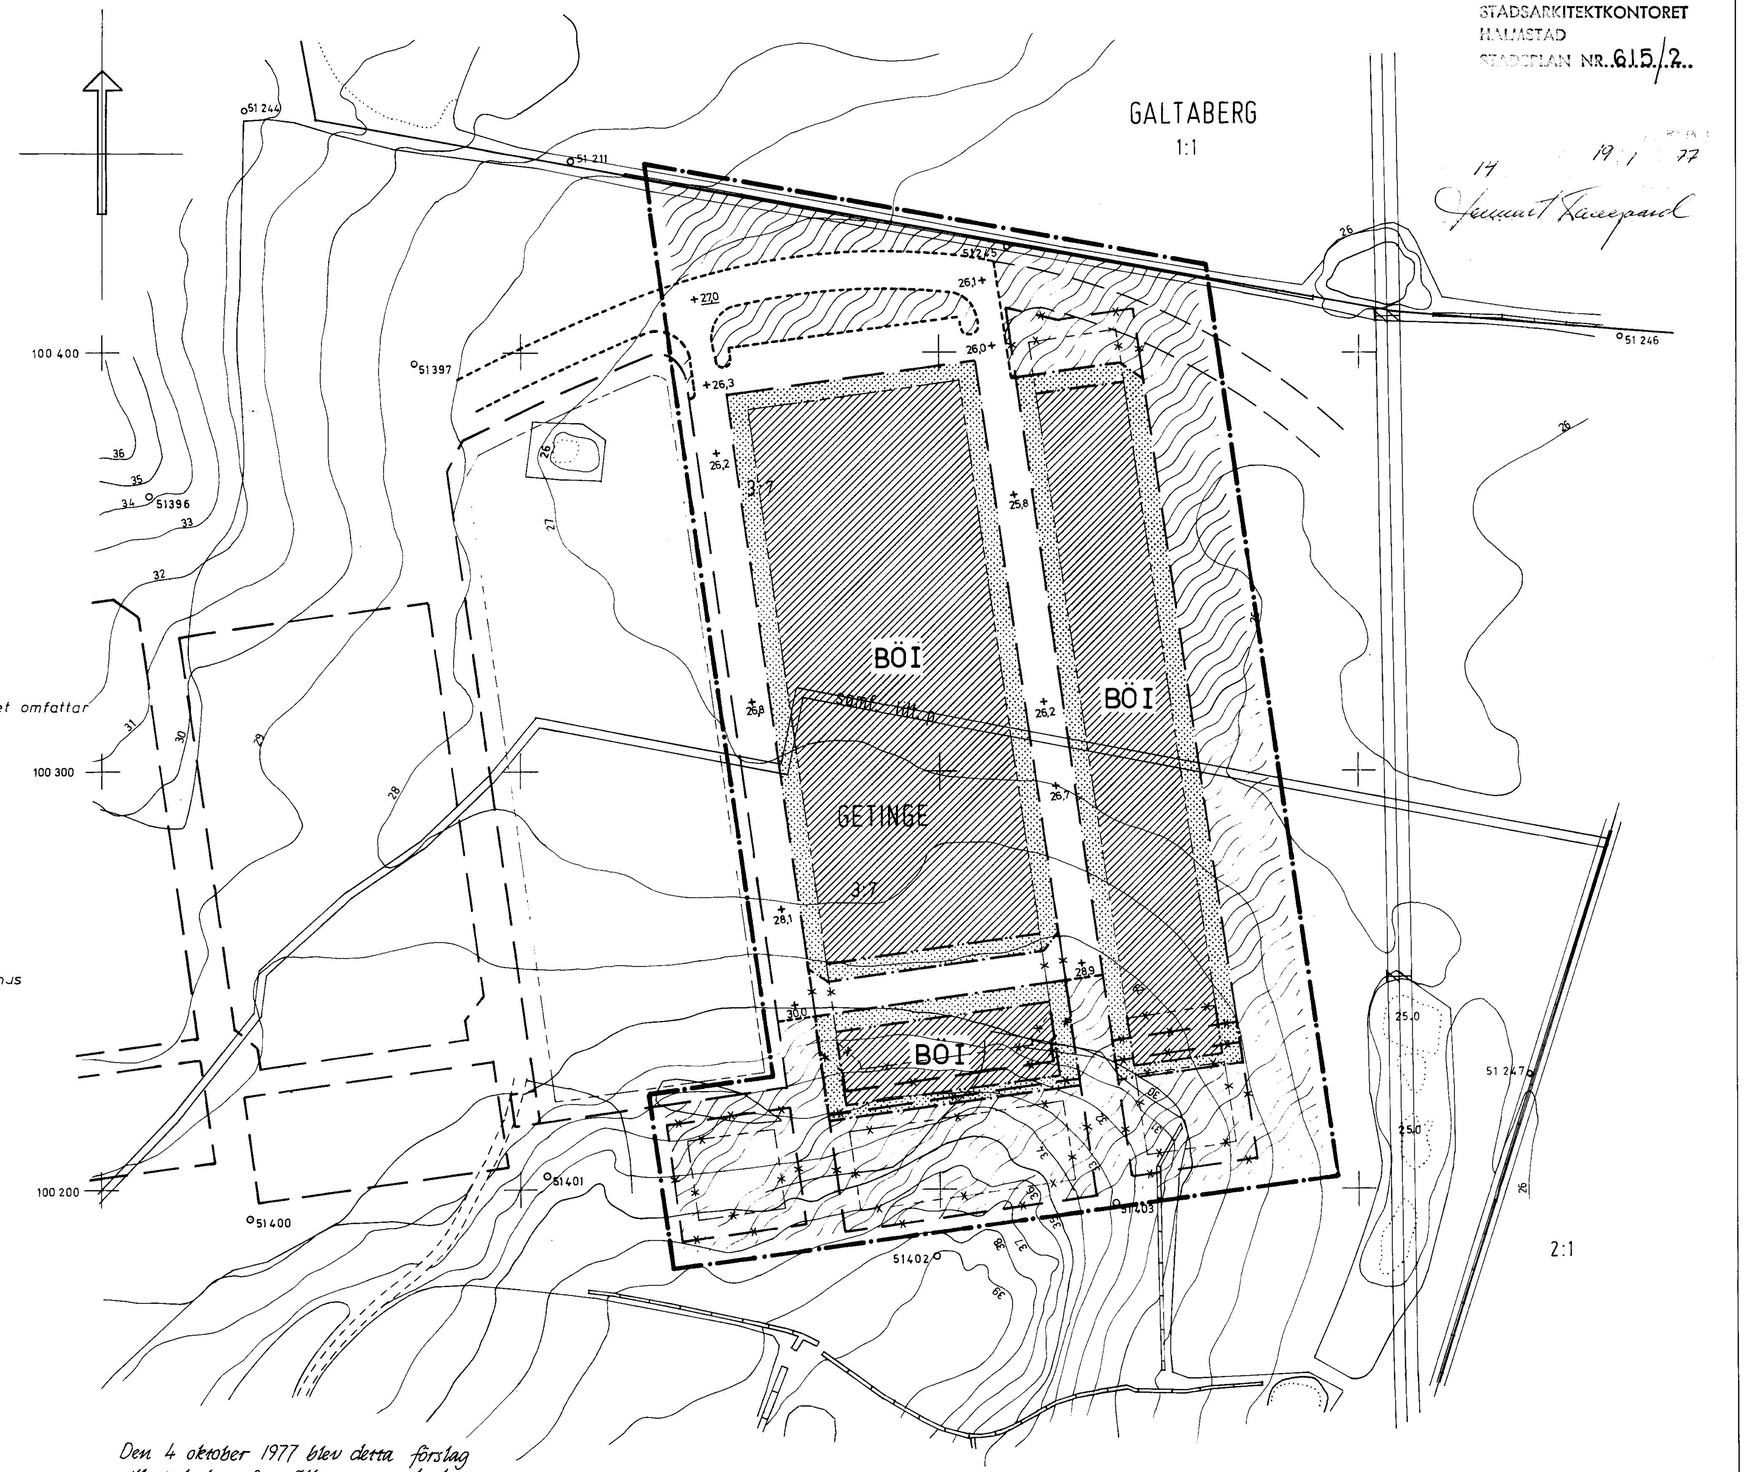

14 19/1 77
Gunnar Karlsson

BETECKNINGAR

A. Gränsbeteckningar

- *Linje belägen 3 meter utanför det område som förslaget omfattar*
- *Gällande områdesgräns*
- *Gällande bestämmelsegräns*
- *Gällande områdesgräns avsedd att utgå*
- *Gällande bestämmelsegräns avsedd att utgå*
- *Områdesgräns*
- *Bestämmelsegräns*
- *Gränslinjer ej avsedda att fastställas*

B. Områdesbeteckningar

Allmän plats

- *Gata*
- *Park eller plantering*

Byggnadskvarter

- BÖ *Område för bostadsändamål, fristående eller kopplade hus*

C. Övriga beteckningar

- *Mark som icke får bebyggas*
- +0,0 *Gällande gatuhöjd*
- +0,0 *Gatuhöjd*
- I *Antal våningar*

Koordinatsystem: Halmstad

Höjdsystem: rikets 1970

Standardklass II

Fastighetsredovisningen daterad 76-09-06

Grundkarton upprättad i juli 1976
genom utdrag ur kommunens primärkartverk

Nattu Rickanson
stadsingenjör

10 0 50 100m

Skala 1:1000

Den 4 oktober 1977 blev detta förslag till stadsplan fastställt genom beslut som enligt 150§ byggnadslagen omedelbart vunnit laga kraft.

Halmstad som ovan.
Gunn Wingå
Gunn Wingå

615 GET

ck