


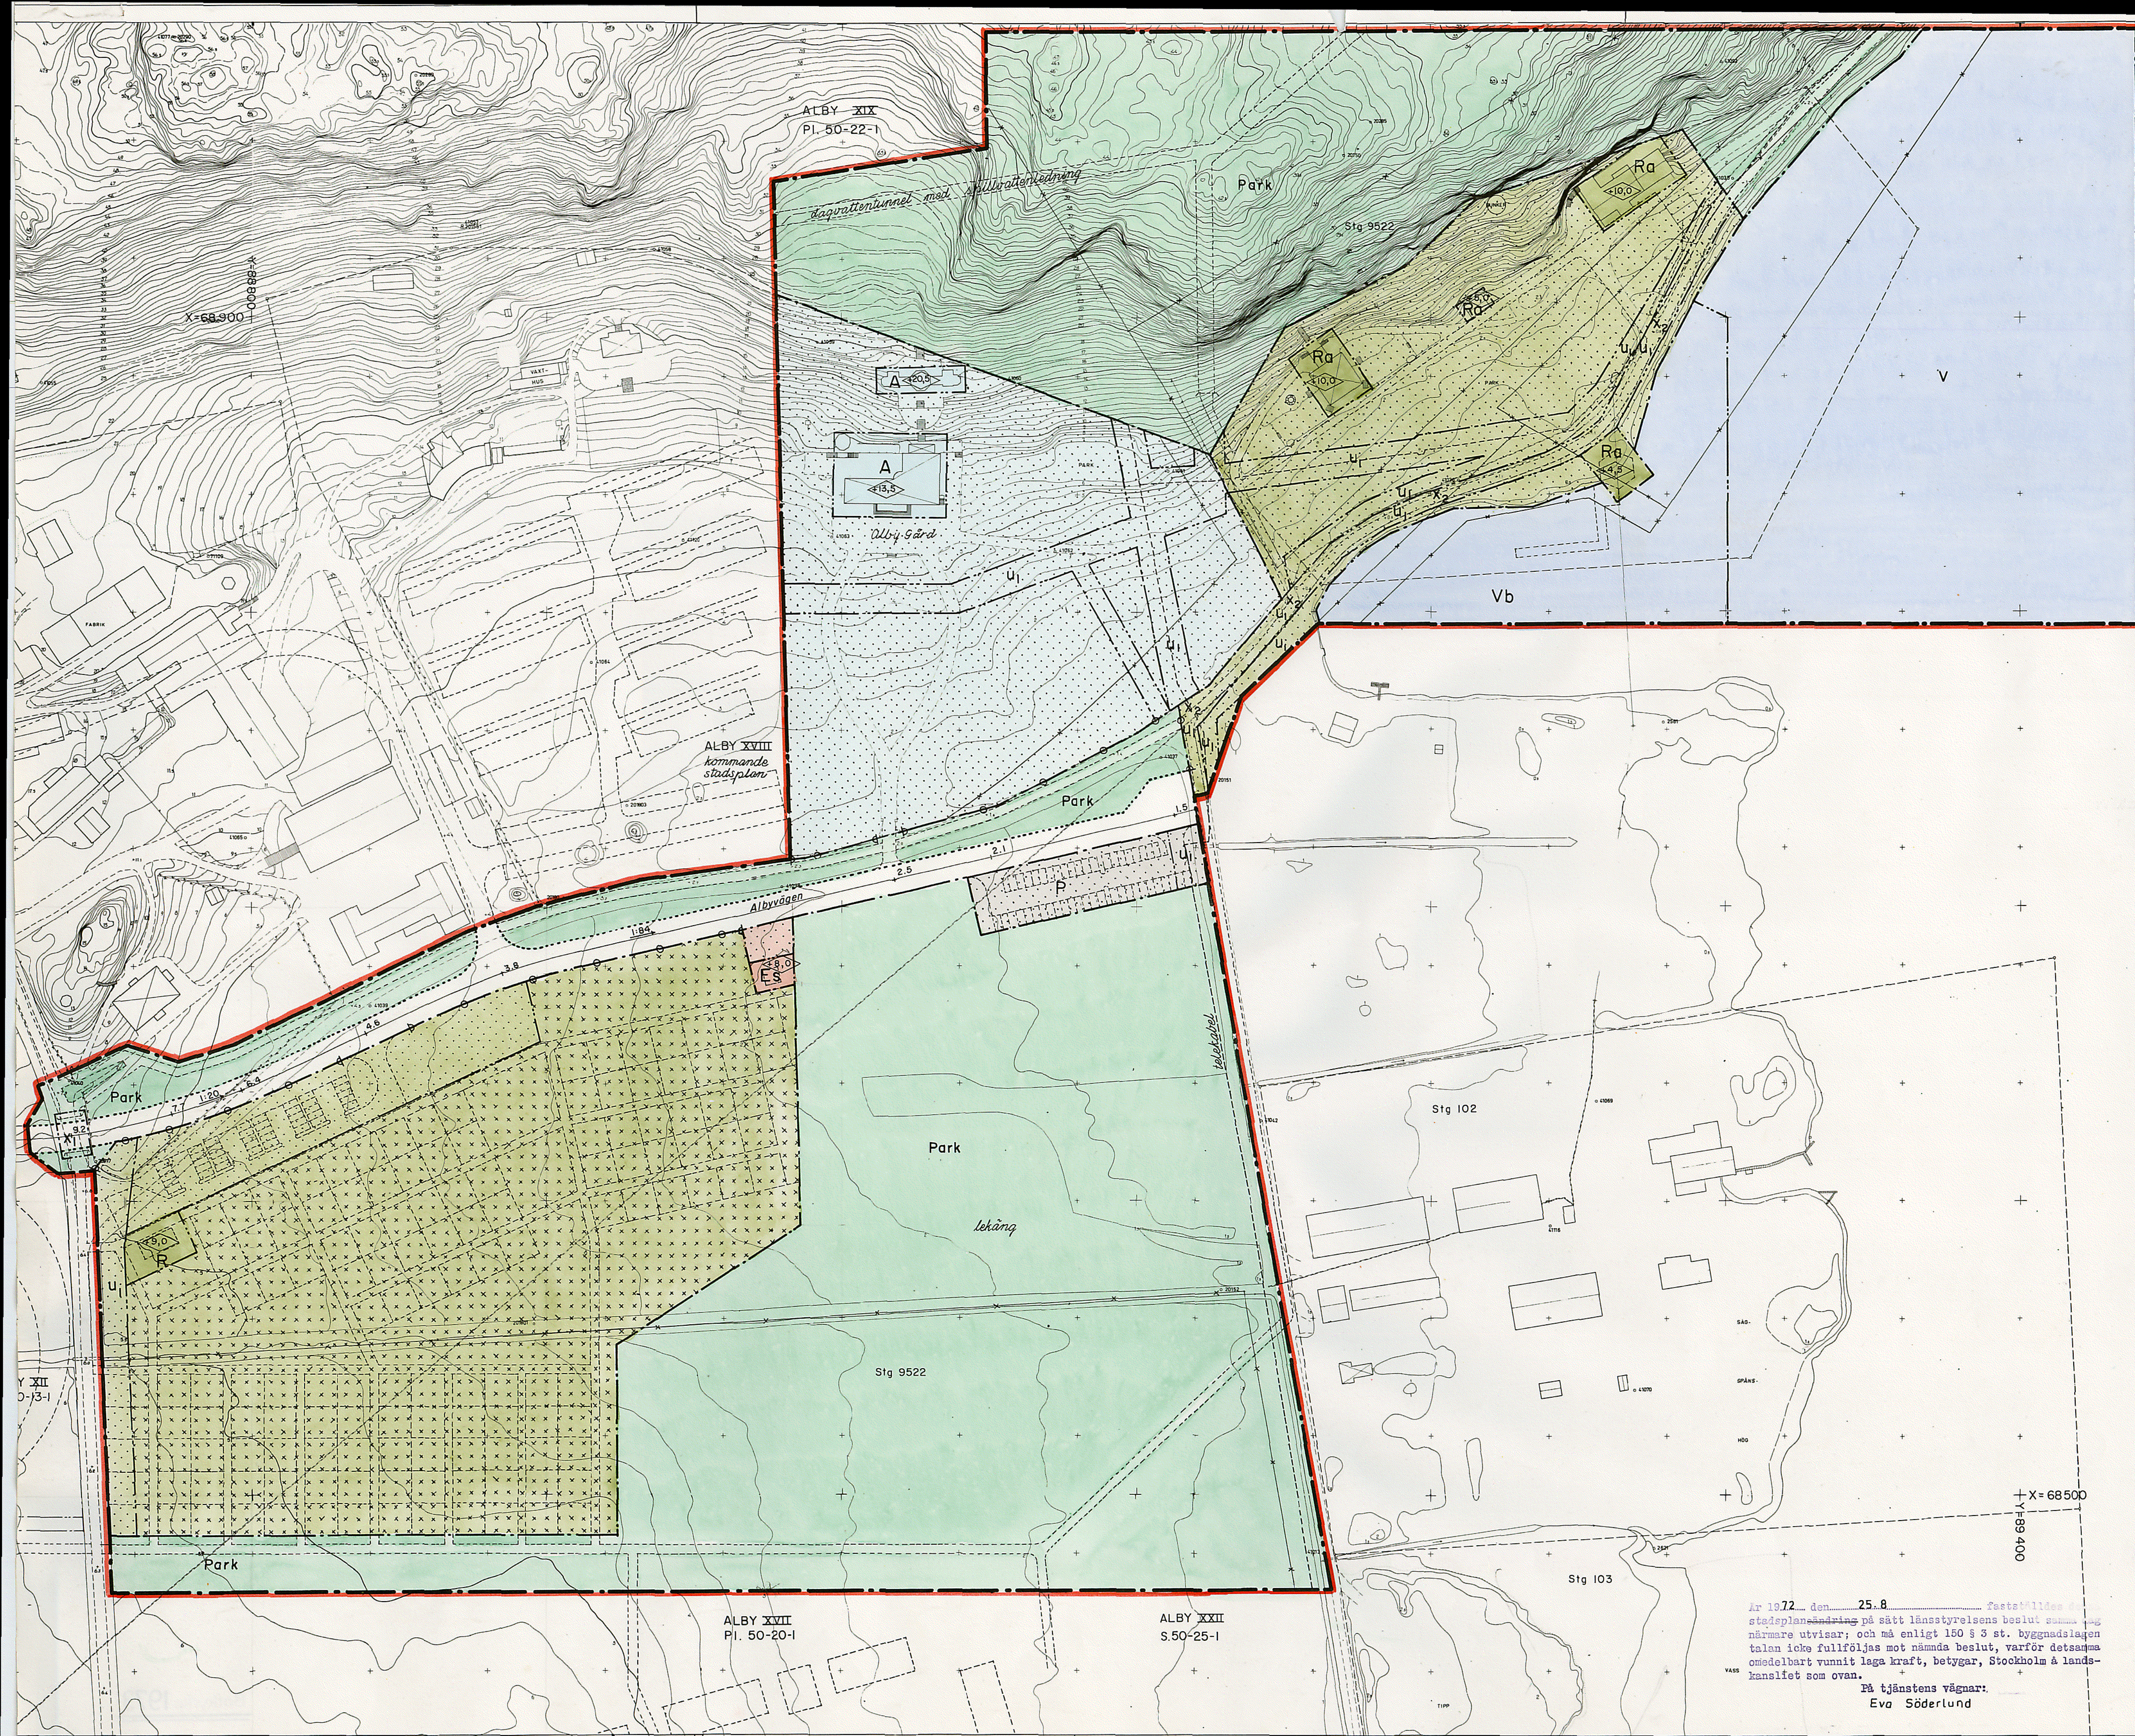

Grundkartan upprättad som utdrag ur Botkyrka kommuns primärkartverk

Tumba i februari 1972

Carl-Johan Roos
Stadsingenjör

10 0 50 100m
Skala 1:1000

Gränser
— stadsplanegräns
— områdesgräns
— bestämmelsegräns
- - - gränslinje, fastställes ej
- - - illustrationslinje, fastställes ej
* * * gällande områdesgräns, avsedd att utgå


Områden
gata, allmän plats
Park park, allmän plats
A allmänt ändamål, byggnadskvarter
Es elnäststation, specialområde
P parkeringsområde, specialområde
R fritidsträdgårdar, specialområde
Ra fritidsområde, specialområde
V vattenområde, specialområde
Vb vattenområde som får överbyggas, specialområde

Övriga beteckningar
+ + + område som ej får bebyggas
+ + + område, som får bebyggas i mindre omfattning
0,0 högsta byggnadshöjd
+ 0,0 gatuhöjd
gatulutning
lek illustrationstext
u ledningsområde
x gångtrafikområde
— utfartsförbud

Tillhör kommunfullmäktiges i Botkyrka
kommun beslut den 27. 4. 72 § 81

Betygar:

Curt. Sjögren
komm. fullm. ordf./sekr.

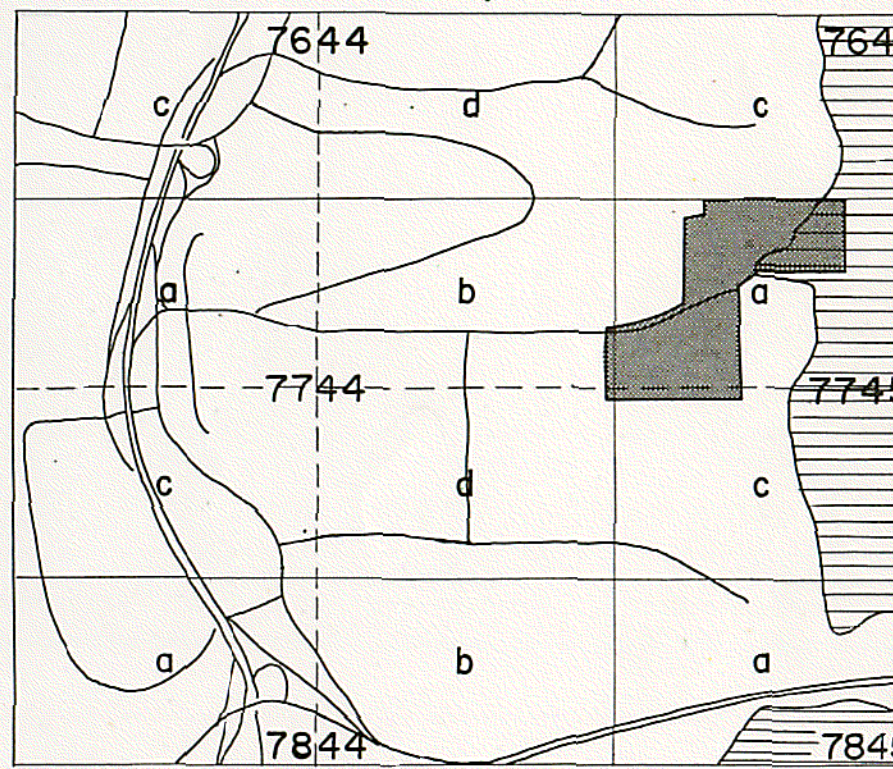

Stadsplan för del av Alby

Alby XX

inom Botkyrka kommun
i Stockholms län

Upprättad den 1 februari 1972

J. Höjer & S. Ljungqvist
Arkitektkontor AB

Jon Höjer Sture Ljungqvist
Arkitekter SAR

Reviderad den 28.3.1972 enligt byggnadsnämndens
beslut den 28.3.1972 § 150

Godkänd av BN den 28.3.1972
Antagen av KF den 27.4.1972
Fastställd av BN den 25.8.1972

PI.50-23-1A

Ar 1972 den 25.8 fastställes
stadsplanändring på sätt länsstyrelsens beslut som
närmare utvisar; och må enligt 150 § 3 st. byggnadslagen
talen icke fullföljas mot nämnda beslut, varför dessa må
omedelbart runnit laga kraft, betygat, Stockholm & lands-
kansliet som ovan.
På tjänstens vägnar:
Eva Söderlund