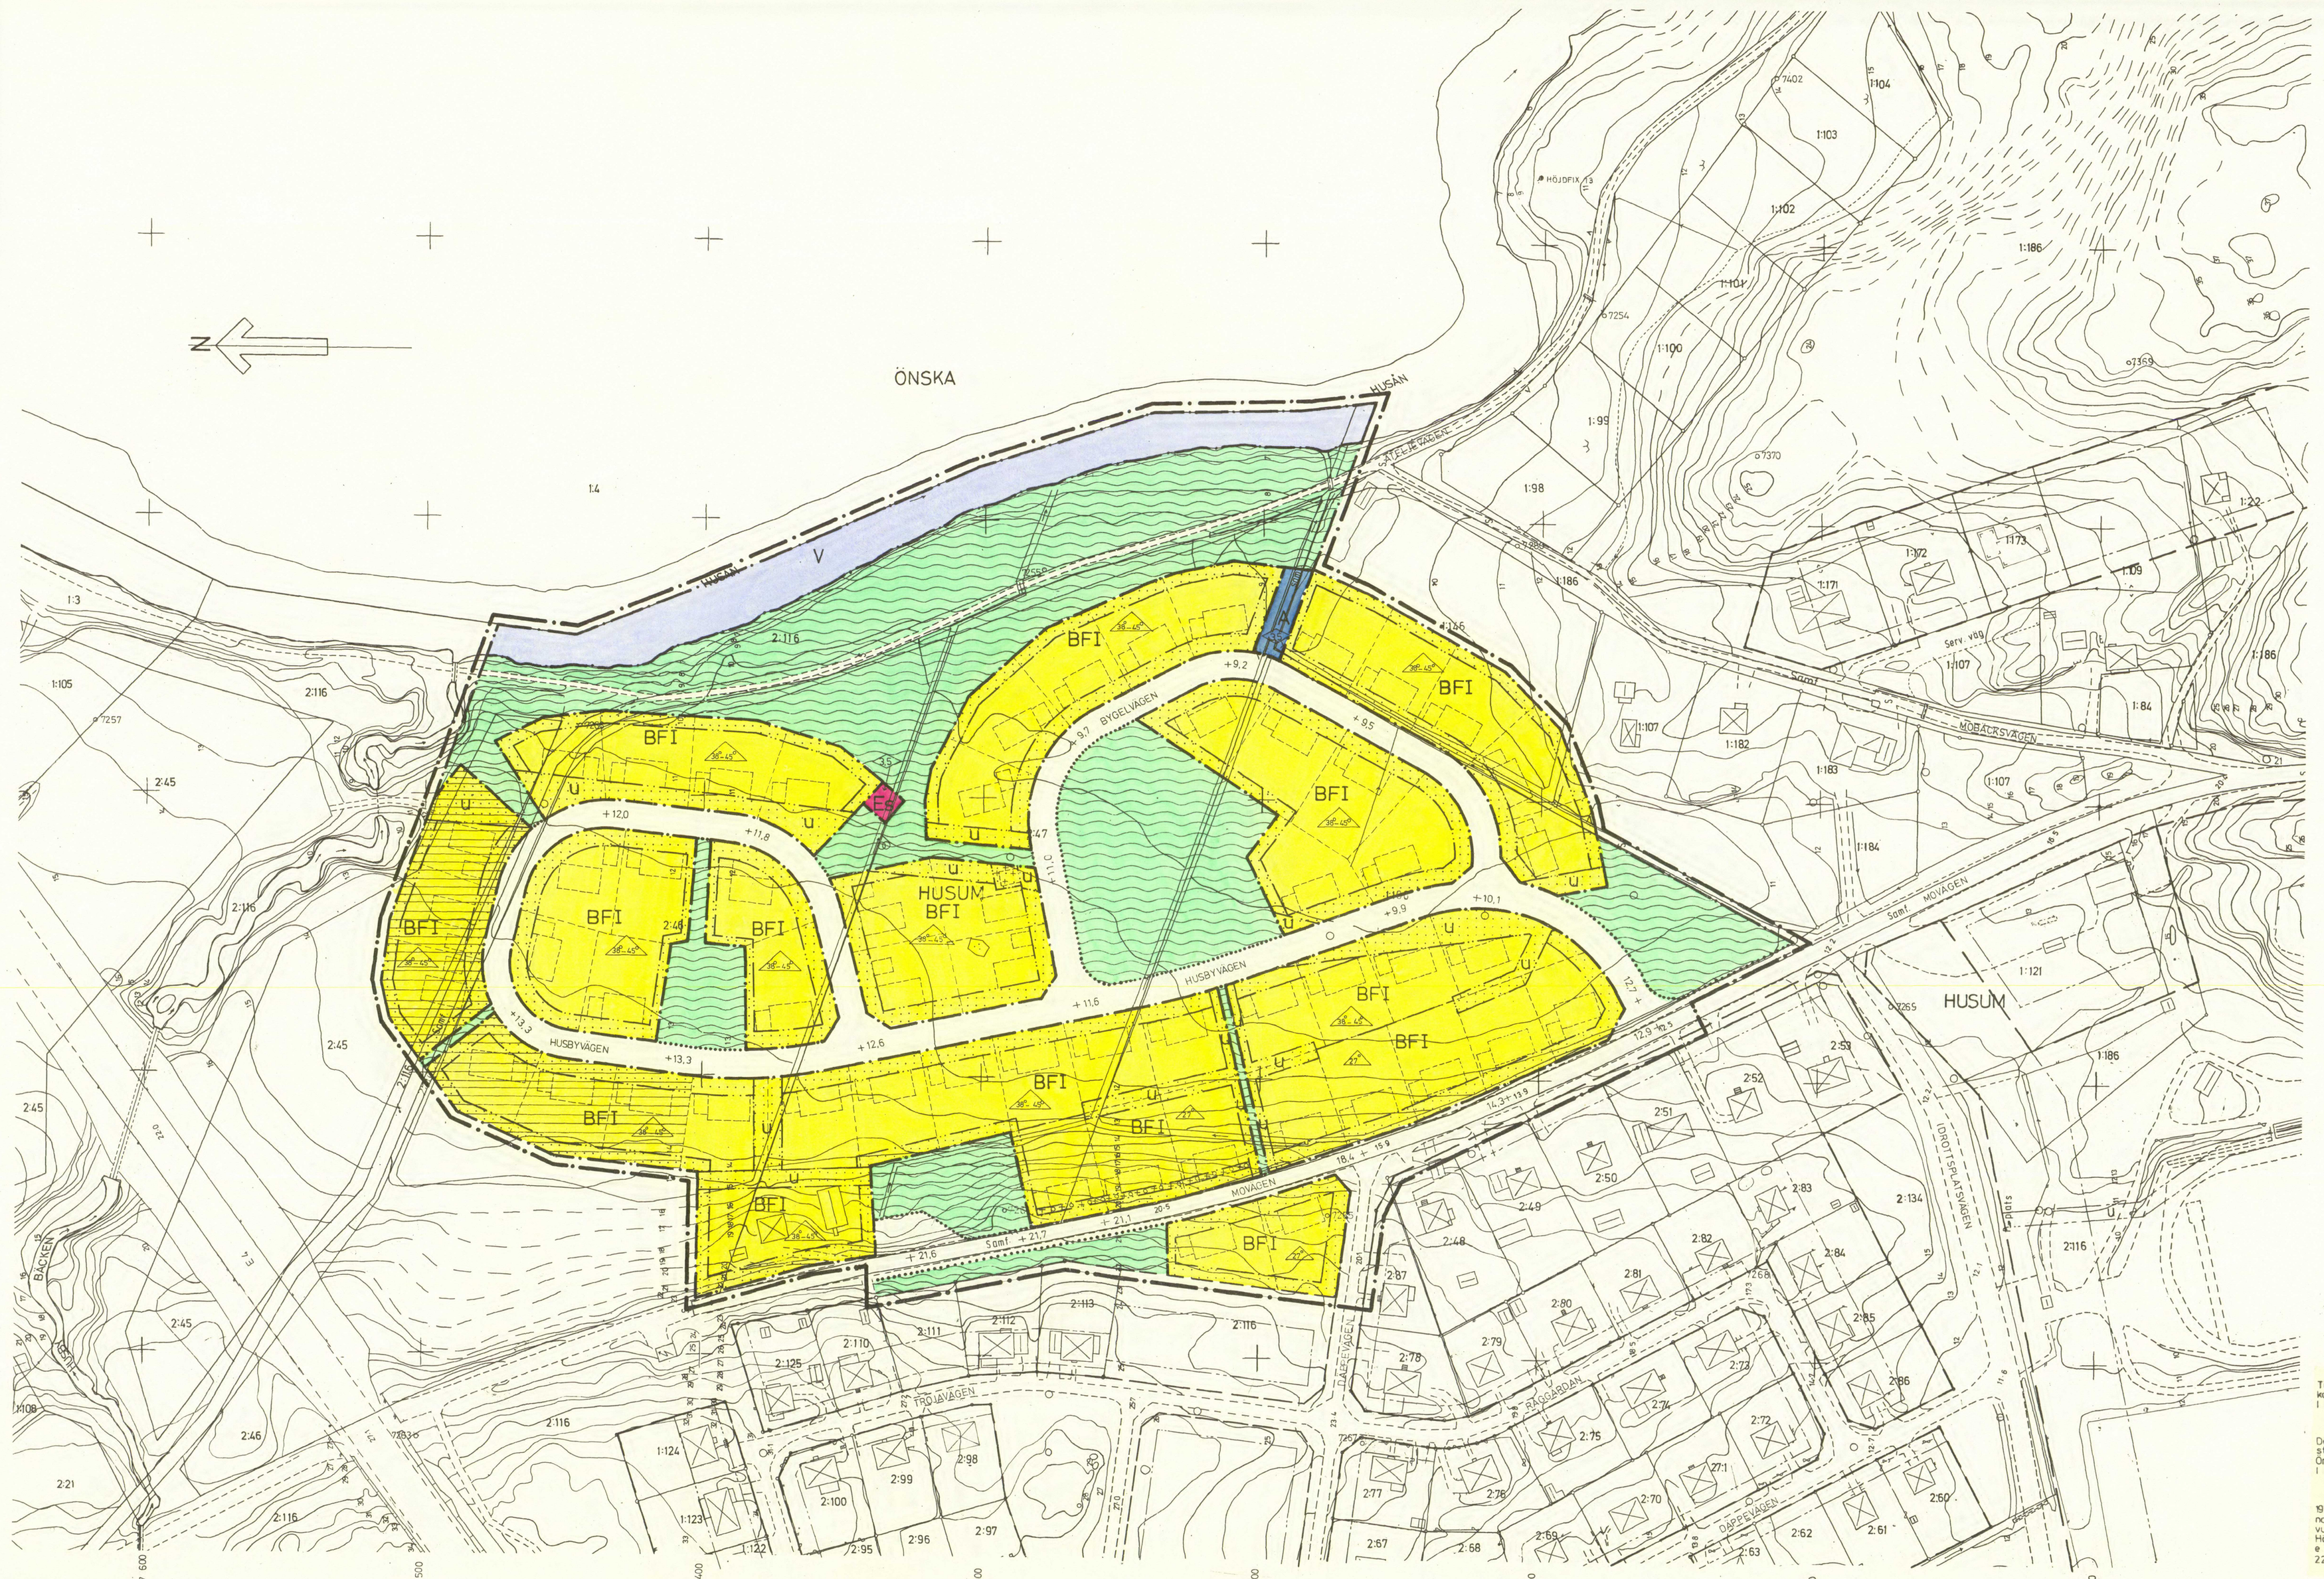


BETECKNINGAR

GRUNDKARTA

- TRAKTGRÄNS
- FASTIGHETSGRÄNS
- GÄLLANDE KVARTERS- ELLER ANNAN OMRÅDESGRÄNS
- GÄLLANDE BESTÄMMELSEGRÄNS
- BYGGNAD I ALLMÄNHET
- TRANSFORMATORBYGGNAD
- BYGGNAD KARTERAD EFTER TAKKONTUREN
- STAKET
- HÄCK
- STÖDMUR
- MOSSE
- VÄG MED RESP UTAN SIDOUTRYMMEN
- VÄGTRUMMA
- GÅNGSTIG
- DIKE
- VATTENDRAG
- BRUNN
- AVLOPPSBRUNN
- 12.2 AVVÄGD HÖJD
- HÖJDKURVOR
- ⊙7370 POLYGONPUNKT
- GRÄNSPUNKT
- ⊙ HÖJDFIX HÖJDFIXPUNKT
- RUTNÄTSPUNKT
- ÖNSKA TRAKTNAMN
- 2:49 REGISTERNUMMER FÖR FASTIGHET
- Samf SAMFÄLLIGHET
- HUSÅN VATTENDRAG
- Serv SERVITUTSOMRÅDE
- ANVISNING ATT SAMMA FASTIGHET ÄR BELÄGEN PÅ OMSE SIDOR OM LINJEN

STADSPLANEKARTA

A. GRÄNSBETECKNINGAR

- STADSPLANEGRÄNS BELÄGEN 3 METER UTANFÖR FASTSTÄLLELSEOMRÅDE
- OMRÅDESGRÄNS
- OMRÅDESGRÄNS FRÅN VILKEN MINDRE AVVIKELSER I VISSA FALL FÅR GÖRAS
- BESTÄMMELSEGRÄNS

B. OMRÅDESBETECKNINGAR

ALLMÄN PLATS
- GATA
- PARK

BYGGNADSKVARTER
- A ALLMÄNT ÄNDAMÅL
- B BOSTÄDER

SPECIALOMRÅDEN
- EG TRANSFORMATORSTATION
- V VATTENOMRÅDE

C. ÖVRIGA BETECKNINGAR AVSEDDA ATT FASTSTÄLLAS

- MARK SOM INTE FÅR BEBYGGAS MED GARAGE
- MARK SOM INTE FÅR BEBYGGAS
- MARK DÄR UTHUS O DYL UNDANTAGSVIS FÅR UPPFÖRAS
- U LEDNINGSOMRÅDE
- +0.0 GATUHÖJD
- F FRISTÅENDE HUS
- I ANTAL VÅNINGAR
- 100 BYGGNADSHÖJD
- 40°-60° TAKLUTNING, ALTERNATIVA VINKLAR
- 22° TAKLUTNING, MAXIMAL VINKEL

ILLUSTRATIONER

- OMRÅDE DÄR ENLIGT PLANBESKRIVNINGEN FORDRAS SÄRSKILD UPPMÄRKSAMHET MED HÄNSYN TILL EVENTUELLA BULLERSTÖRNINGAR
- ILLUSTRATIONSLINJER

ANTAL TILLKOMMANDE SMÅHUS
FRILIGGANDE HUS 56 st

GRUNDKARTA UPPRÄTTAD I MAJ 1975 AV STADSINGENJÖR TAGE JONES
OCH MÄTNINGSINGENJÖR ARNE SANDGREN

Tillhör byggnadsnämndens i Örnsköldsviks kommun beslut den 16/11 1978 § 1487 betygas.
I tjänsten: Ulla Lundqvist

Den 29/1 1979 § 30 blev detta förslag till stadsplan antaget av kommunfullmäktige i Örnsköldsviks kommun, betygas.
I tjänsten: Hans Gäfvert

1979-06-05 fastställde länsstyrelsen i Västernorrlands län denna stadsplan. Beslutet har vunnit laga kraft.
Härnösand 1979-07-12
e u Maj-Britt Öberg
2284-P79/06062

FÖRSLAG TILL STADSPLAN
HUSBYN
GRUNDSUNDA SOCKEN, ÖRNSKÖLDSVIKS KOMMUN

UPPRÄTTAT 1977-10-27 REV 1978-08-24
STADSARKITEKTKONTORET, ÖRNSKÖLDSVIK

LEIF JOHANNESSON
STADSARKITEKT

KJELL BERGGREN
STADSPLANEINGENJÖR

SKALA 1:1000

10 5 0 10 20 30 40 50 100 M

HS 790606

780804
KB/GMB