



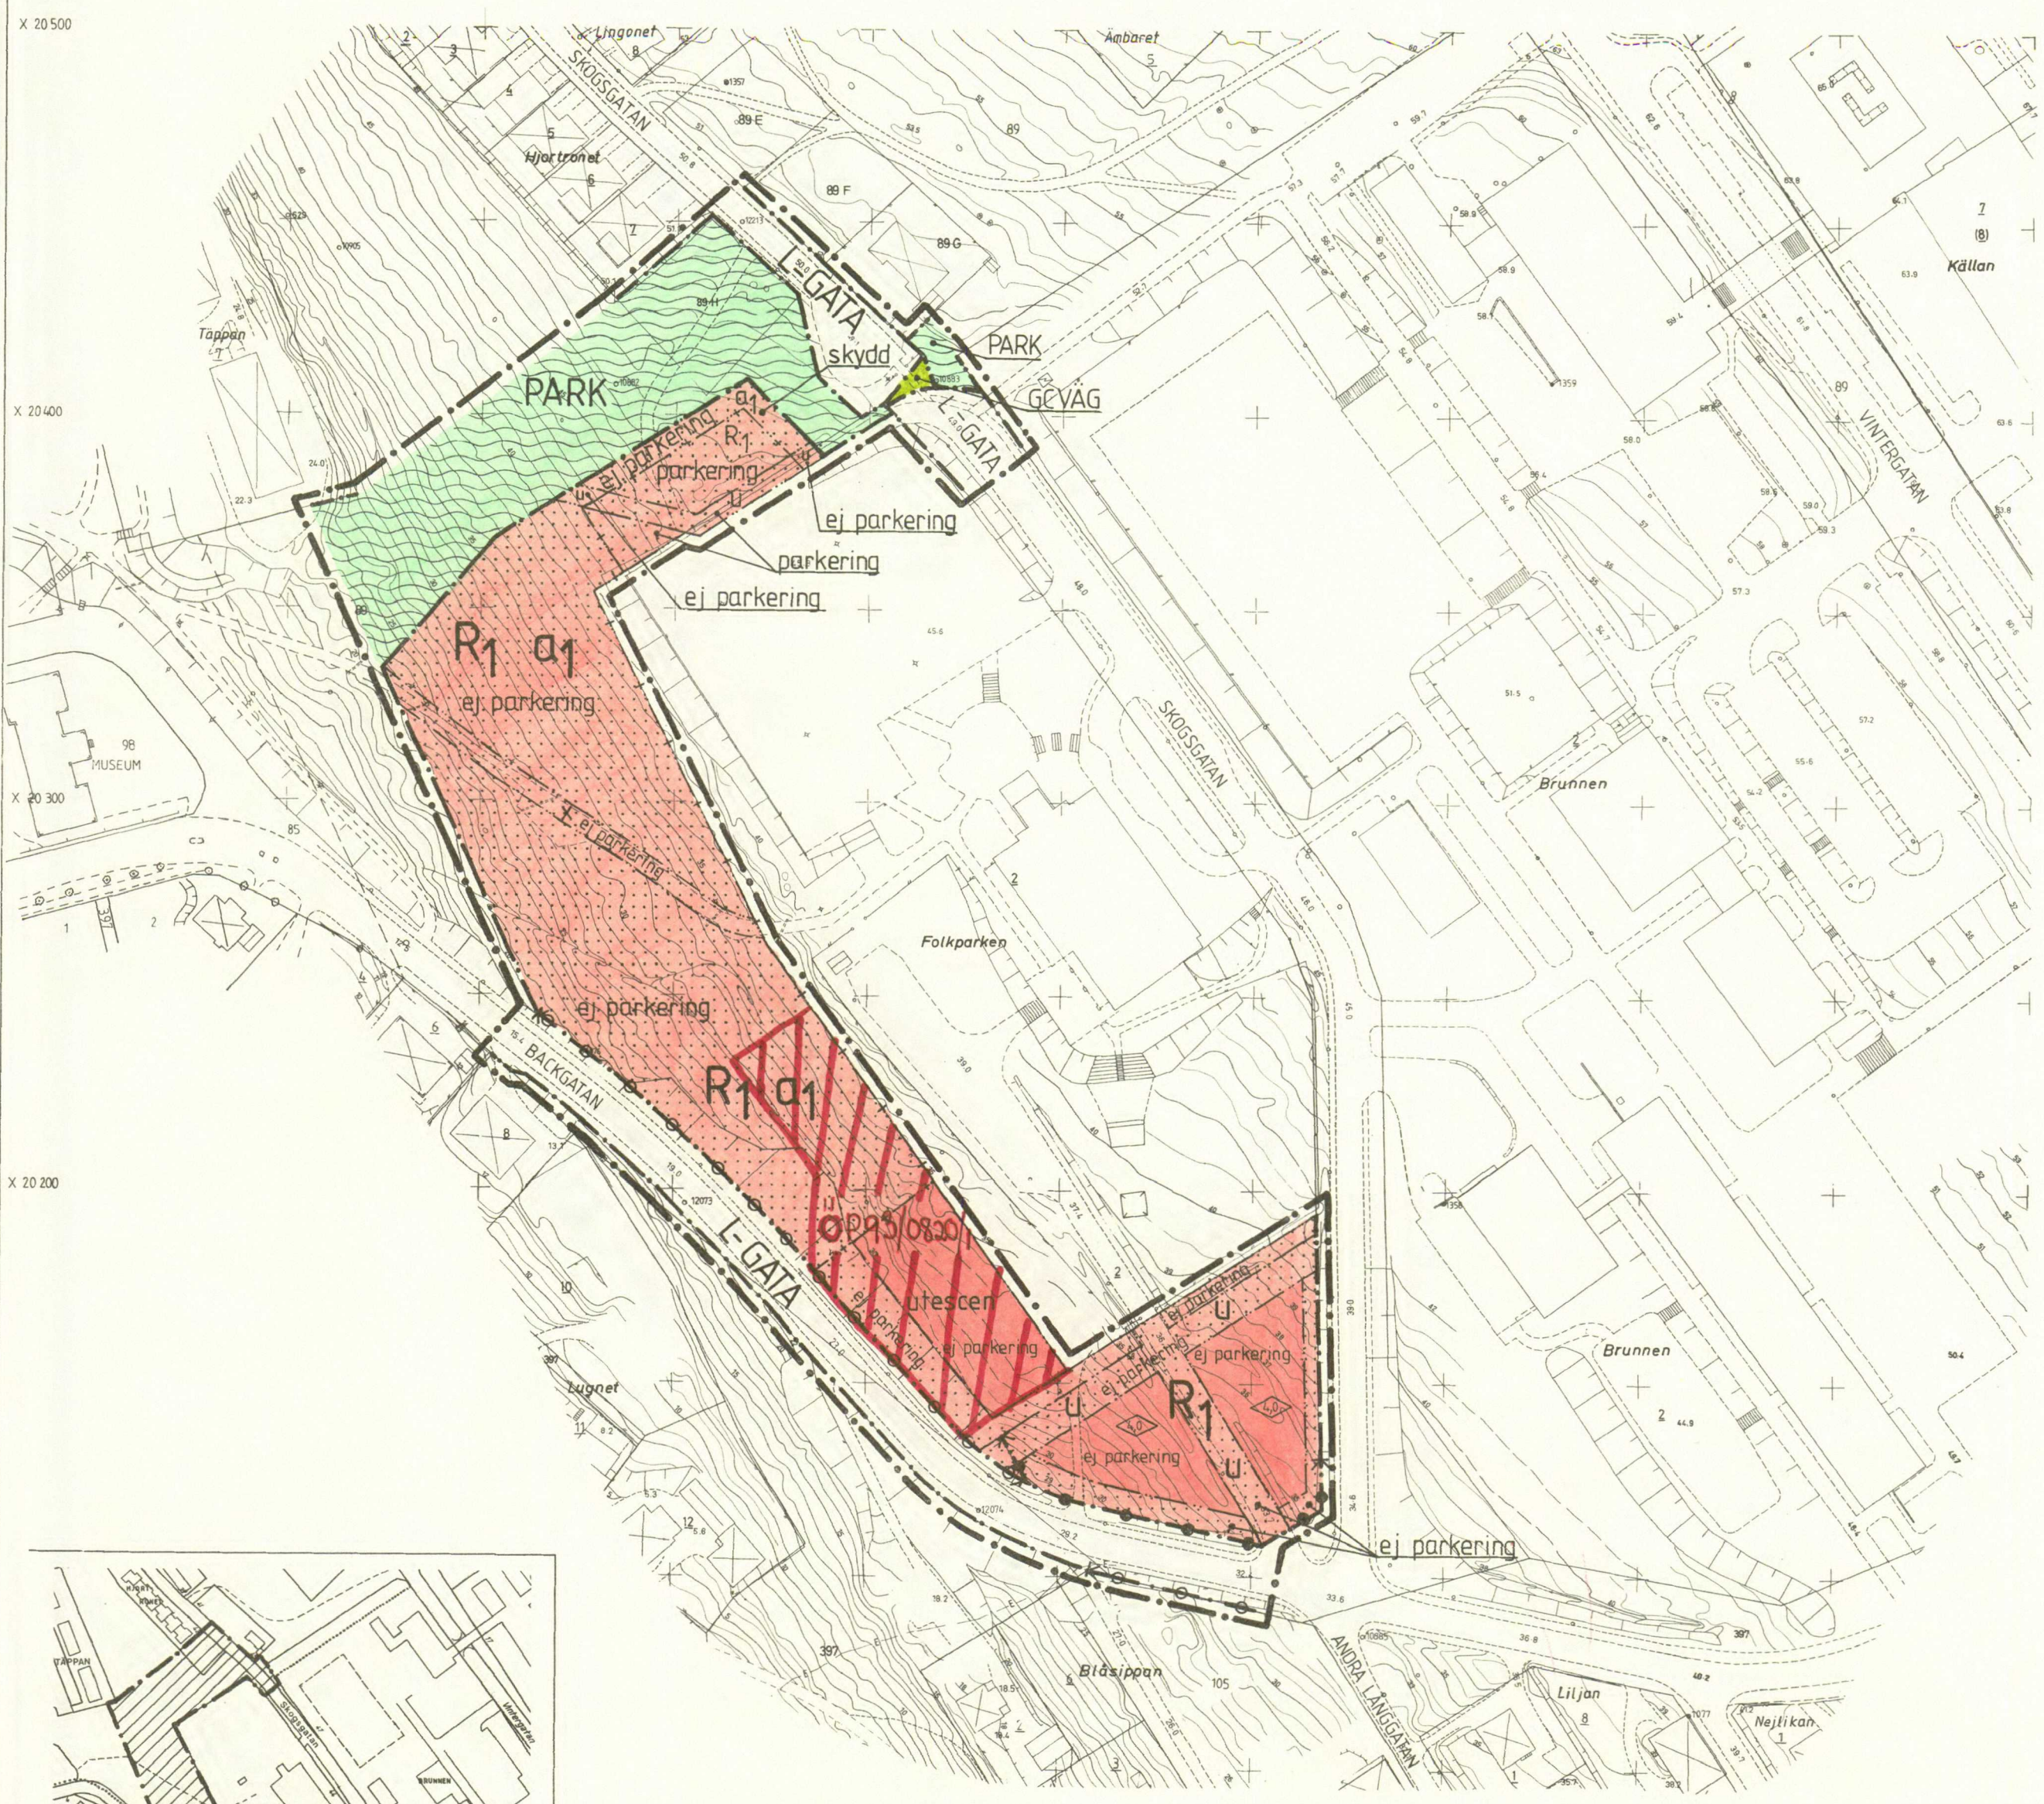

X 20 500
X 20 400
X 20 300
X 20 200
Y 33 900
000 700 1000

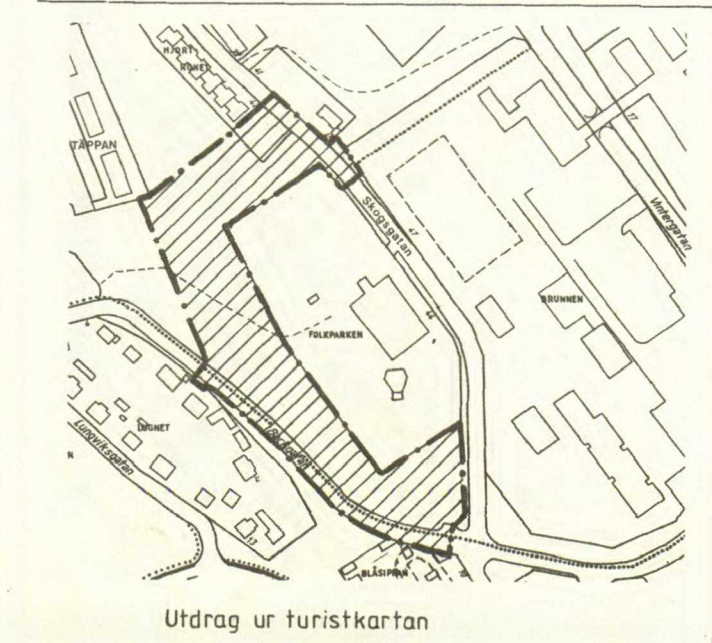

HANDLINGAR
TILL PLANEN HÖR FÖRUTOM DENNA PLAN-
KARTA MED BESTÄMMELSER
- PLANBESKRIVNING
- GENOMFÖRANDEBESKRIVNING

PLANEN ÄR UPPRÄTTAD ENLIGT PLAN- OCH
BYGGLAGEN (PBL)
GODKÄND FÖR ANTAGANDE: Byggnadsnämnden 1989-10-20, § 377
ANTAGEN: Kommunfullmäktige 1989-12-18, § 339
VUNNIT LAGA KRAFT: Länsstyrelsen 1990-11-22

Kopias likhet med originalen bestyrkes:
Sune Braggen

- GRÄNSKARTAN ÄR UPPRÄTTAD 1989-08-14 AV PLAN- OCH BYGGMÖRSTOET
GRÄNSKARTANS BETECKNINGAR
- FASTIGHETSGRÄNS
 - BOSTADENS HÖJ UTHUS KARTERAT EFTER HUSLIVET
 - BOSTADENS HÖJ UTHUS KARTERAT EFTER TAKKONTUREN
 - STAKET
 - STENMUR
 - STÖLMUR
 - HÄCK
 - HÖJHÄLLINGSGRÄNS
 - TRÄ
 - VÄG MED HÖJ UTAN SJÖUTTHYMMEN
 - SLÄNT
 - DIKE
 - LYKTSTOLPE
 - AVVÄG HÖJ
 - HÖJHÖJ
 - POLYGENPUNKT
 - UTNÄTSPUNKT
 - RÄTTSLIGEN BILDAD TOMT
 - ADMINISTRATIV BILDAD TOMT
 - FOLKPARKEN
 - 89
- MINNEN PÅ STADSÄGA ELLER STADSÄGOMRÅDE

- PLANBESTÄMMELSER**
FÖLJANDE GÄLLER INOM OMRÅDEN MED NEDANSTÄNDE BETECKNINGAR
ENDAST ANGIVEN ANVÄNDNING OCH UTFORMNING ÄR TILLÅTEN
- GRÄNSBETECKNINGAR**
- GRÄNS FÖR PLANOMRÅDET BELÄGEN TRE METER UTANFÖR
PLANOMRÅDETS VERKLIGA GRÄNS
 - ANVÄNDNINGSGRÄNS
 - EGENSKAPSGRÄNS
 - ADMINISTRATIV GRÄNS

- 1. ANVÄNDNING AV MARK**
ALLMANNA PLATSER
- L-GATA GATA SOM INGÅR I LOKALNET
 - PARK PARKMARK
 - GCVAG GÅNG- OCH CYKELVÄG
- KVARTERSMARK
- R1 FOLKPARK
- 2. BEGRÄNSNINGAR AV MARKENS BEBYGGANDE**
- MARKEN FÅR INTE BEBYGGAS
 - U MARKEN SKALL VARA TILLGÄNGLIG FÖR ALLMANNA
UNDERJORDISKA LEDNINGAR
 - X MARKEN SKALL VARA TILLGÄNGLIG FÖR ALLMAN
GÅNG- OCH CYKELTRAFIK

- 3. MARKENS ANORDNANDE**
MARKENS DISPOSITION
- parkering PARKERINGSPLATS SKALL FINNAS
 - ej parkering PARKERINGSPLATS FÅR INTE FINNAS
 - utescen UTESSEN FÅR ANORDNAS
 - skydd SKYDDSPANTERING
- IN- OCH UTFART, STÅNGSEL
- IN- OCH UTFART FÅR INTE ANORDNAS. TVÄRSTRECK
MED PIL MARKERAR FÖRBUDET SLUT
 - STÅNGSEL SKALL FINNAS. TVÄRSTRECK MED PIL
MARKERAR STÅNGSELS SLUT.

- 4. UTFORMNING**
- HÖGSTA BYGGNADSHÖJD I METER
- 5. ADMINISTRATIVA BESTÄMMELSER**
GENOMFÖRANDETID
- GENOMFÖRANDETIDEN ÄR FEM ÅR FRÅN DET ATT PLANEN
VUNNIT LAGA KRAFT
- ÄNDRAD LOVPLIKT
- Q1 MARKLOV KRÄVS FÖR TRÄDFÄLLNING (GRÄNS-
MARKERING)