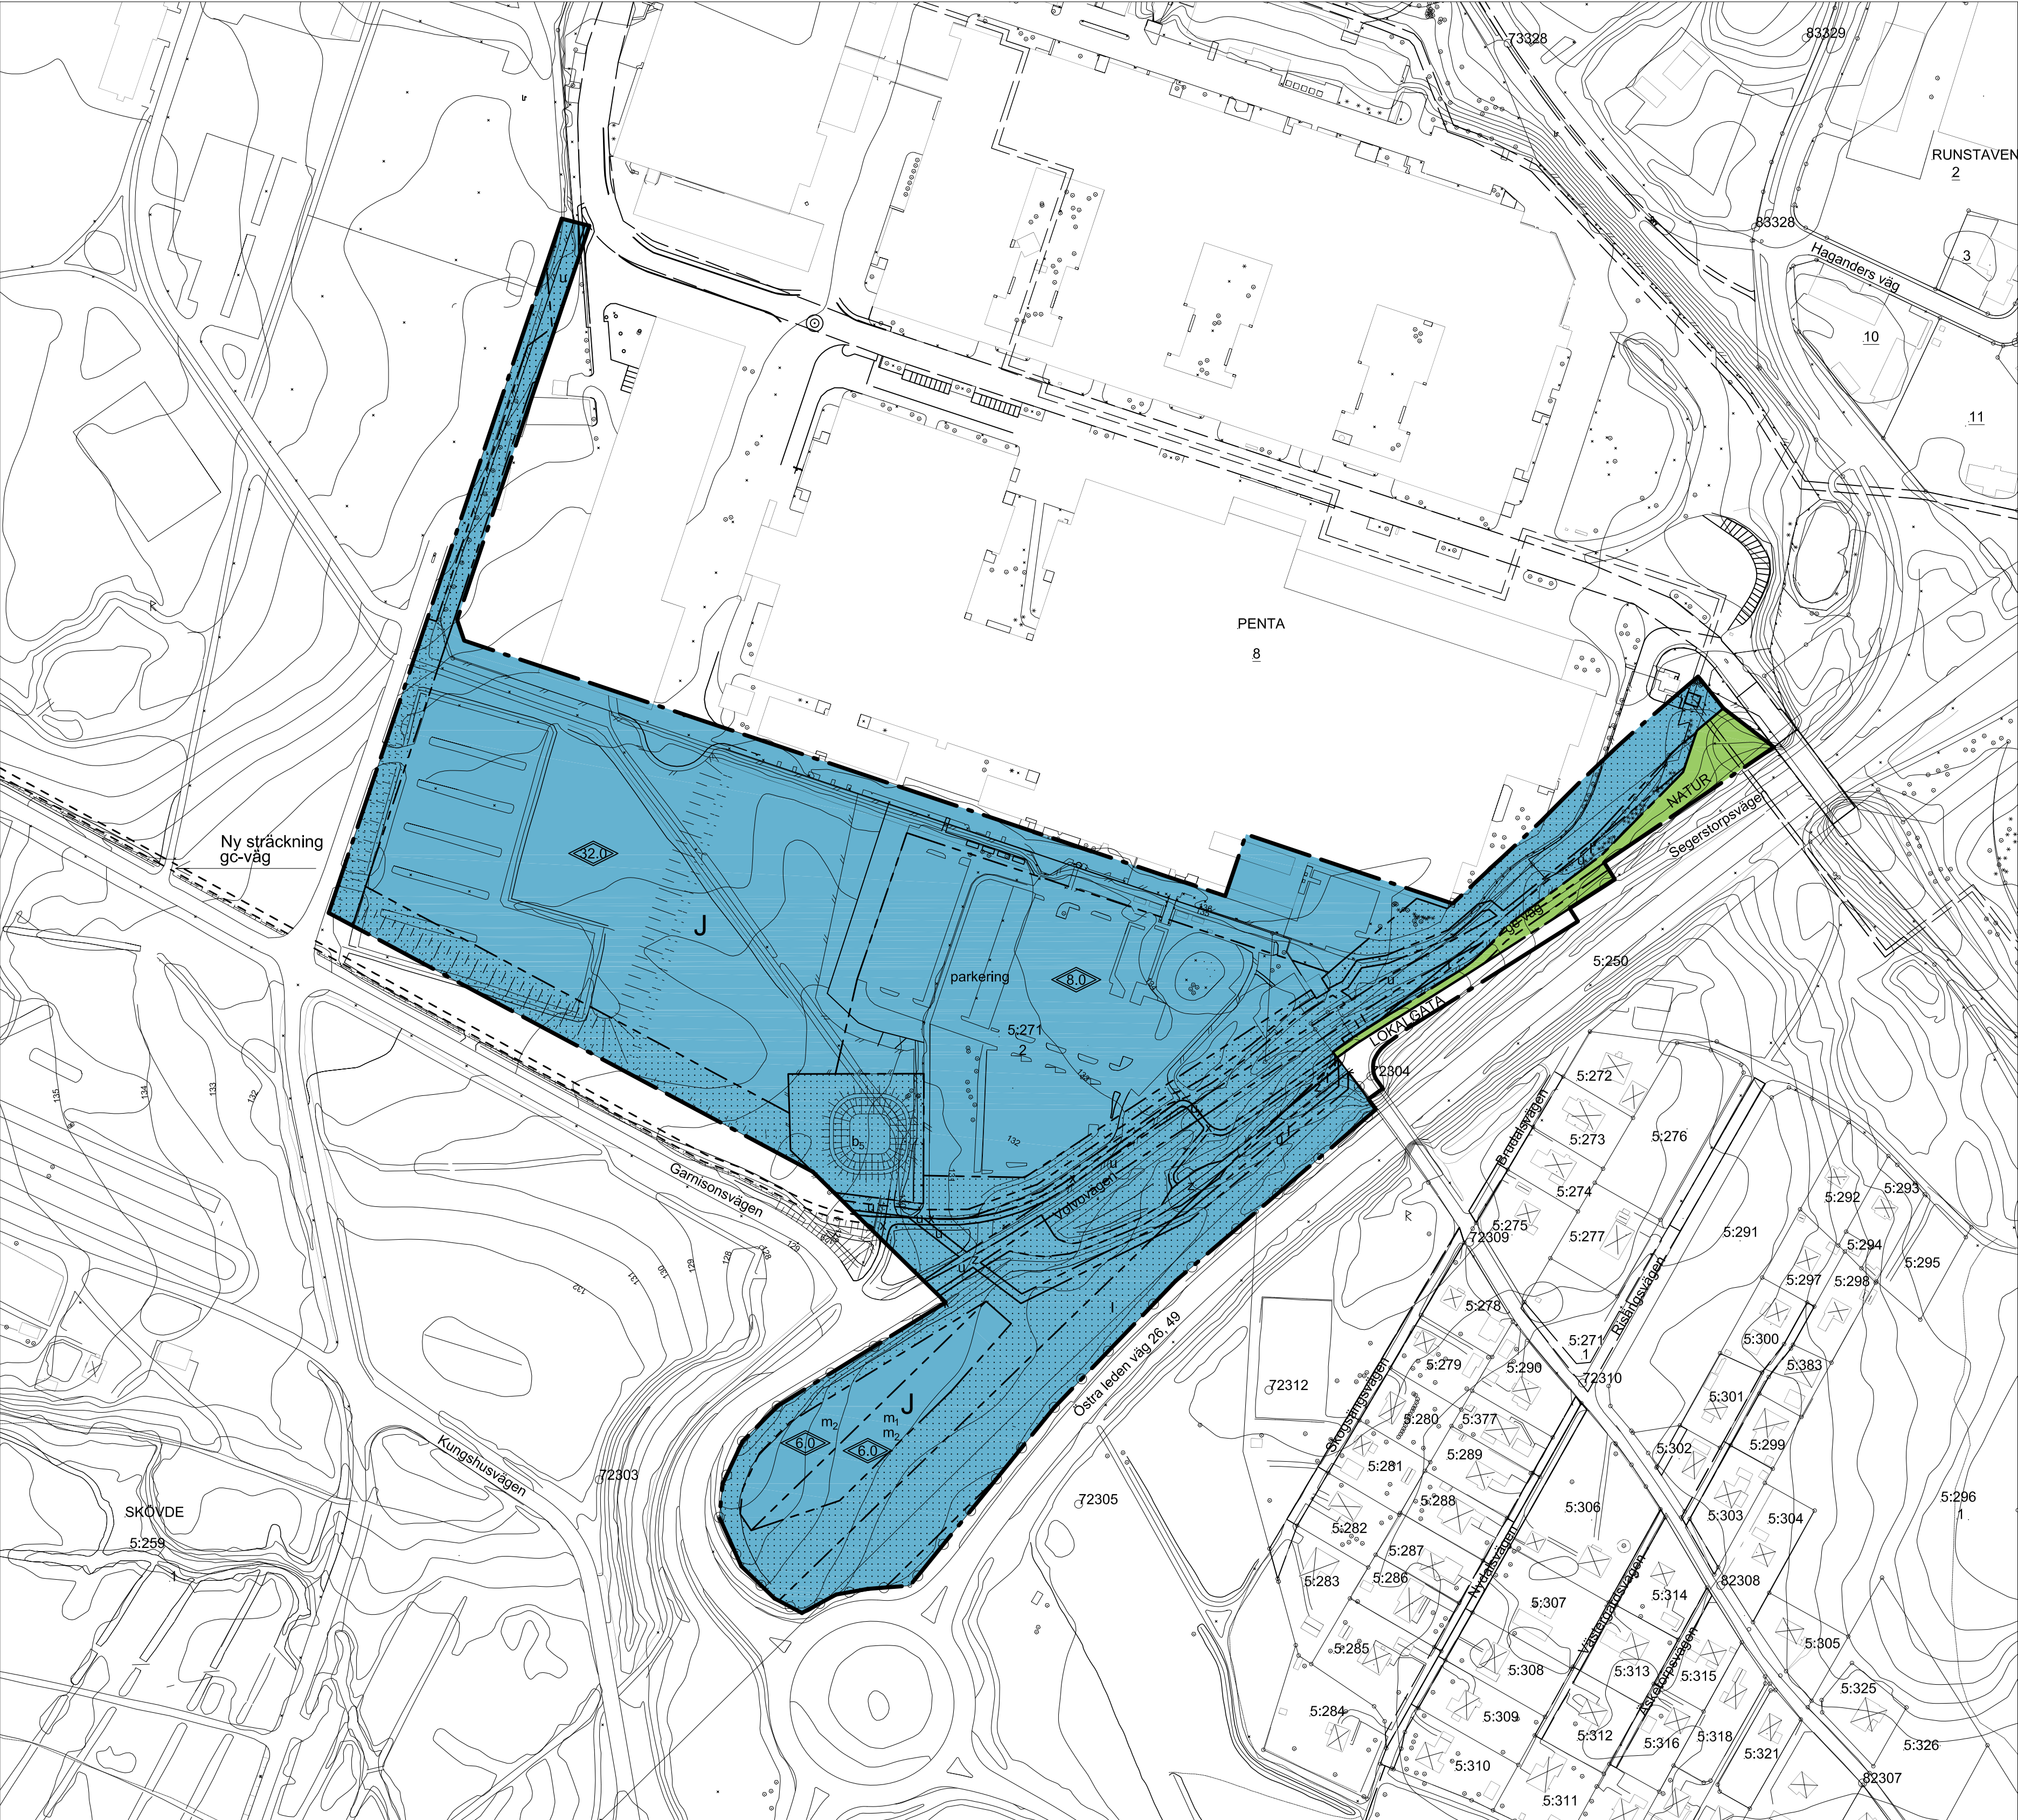


PLANBESTÄMMELSER

Följande gäller inom områden med nedanstående beteckningar. Där beteckning saknas gäller bestämmelsen inom hela planområdet. Endast angiven användning och utformning är tillåten.

GRÄNSBETECKNINGAR

- Detailplanegräns
- Användningsgräns
- Egenskapsgräns

ANVÄNDNING AV ALLMÄN PLATS

- LOKALGATA Lokaltrafik
- NATUR Naturområde

ANVÄNDNING AV KVARTERSMARK

- J Industri

UTFORMNING AV ALLMÄNNA PLATSER

- gc-väg Gång- och cykelväg

BEGRÄNSNINGAR AV MARKENS BEBYGGANDE

- Marken får inte bebyggas
- Marken får endast bebyggas med uthus och garage
- I Marken skall vara tillgänglig för allmän luftledning
- u Marken skall vara tillgänglig för allmänna underjordiska ledningar
- x Marken skall vara tillgänglig för allmän gång- och cykeltrafik
- z Marken skall vara tillgänglig för allmän busstrafik

MARKENS ANORDNANDE

- parkering Parkeringsplats skall finnas
- Körbar utfart får inte anordnas

UTFORMNING, UTFÖRANDE

- 32.0 Högsta totalhöjd i meter
- b₅ Spärrdamm för dagvatten med oljeavskiljare

STÖRNINGSSKYDD

- m₁ Verksamheten får inte vara personintensiv
- m₂ Verksamheten får inte vara störande för omgivningen

ADMINISTRATIVA BESTÄMMELSER

Genomförandetiden är femton år från den dagen planen vinner laga kraft

GRUNDKARTANS BETECKNINGAR

- Serv g:a:76
- SKÖVDE 4:333, VIPAN 4
- Fastighetsgräns
- Servitut och gemensamhetsanläggning
- Fastighetsbeteckning.
- Byggnader, fasadlinjer redovisade
- Byggnader, takens begränsningslinjer redovisade
- Staket
- Gata
- Barr- och lövträd
- Nivåkurvor
- Rutnätspunkt, mätpunkt

UPPLYSNINGAR

Detailplanen är upprättad enligt plan- och bygglagens (PBL) regler
Grundkartan är upprättad av Plan, Bygg o Lantmäterförvaltningen
Registerkarta: Skövde
Höjdsystem: RH 00 Koordinatsystem SWEREF 99 13 30

Plan, Bygg o Lantmäterförvaltningen

Peter Nyström
Stadsbyggnadschef



SKÖVDE KOMMUN
Plan, Bygg o
Lantmäterförvaltningen

- Beskrivning
- Genomförandebeskrivning
- Samrådsredogörelse

- Illustrationskarta
- Fastighetsförteckning
- Utställningsutlåtande

Detailplan för
Heden, utökning av kv Penta
Skövde stad, Skövde kommun, Västra Götalands län.
Upprättad av Plan, Bygg o Lantmäterförvaltningen 2011-02-03

Claes Waxberg
Planchef

Inger Holm
Fysisk planerare

Skala 1:2000

0

20

40

60

80

100

200

300

Beslutsdatum

Sign

Bin godkännande
BN 2010-11-11 § 149

Antagande
BN 2011-02-03 § 4

Lagakraftvinnande
2011-02-28

PLAN 2010/07