


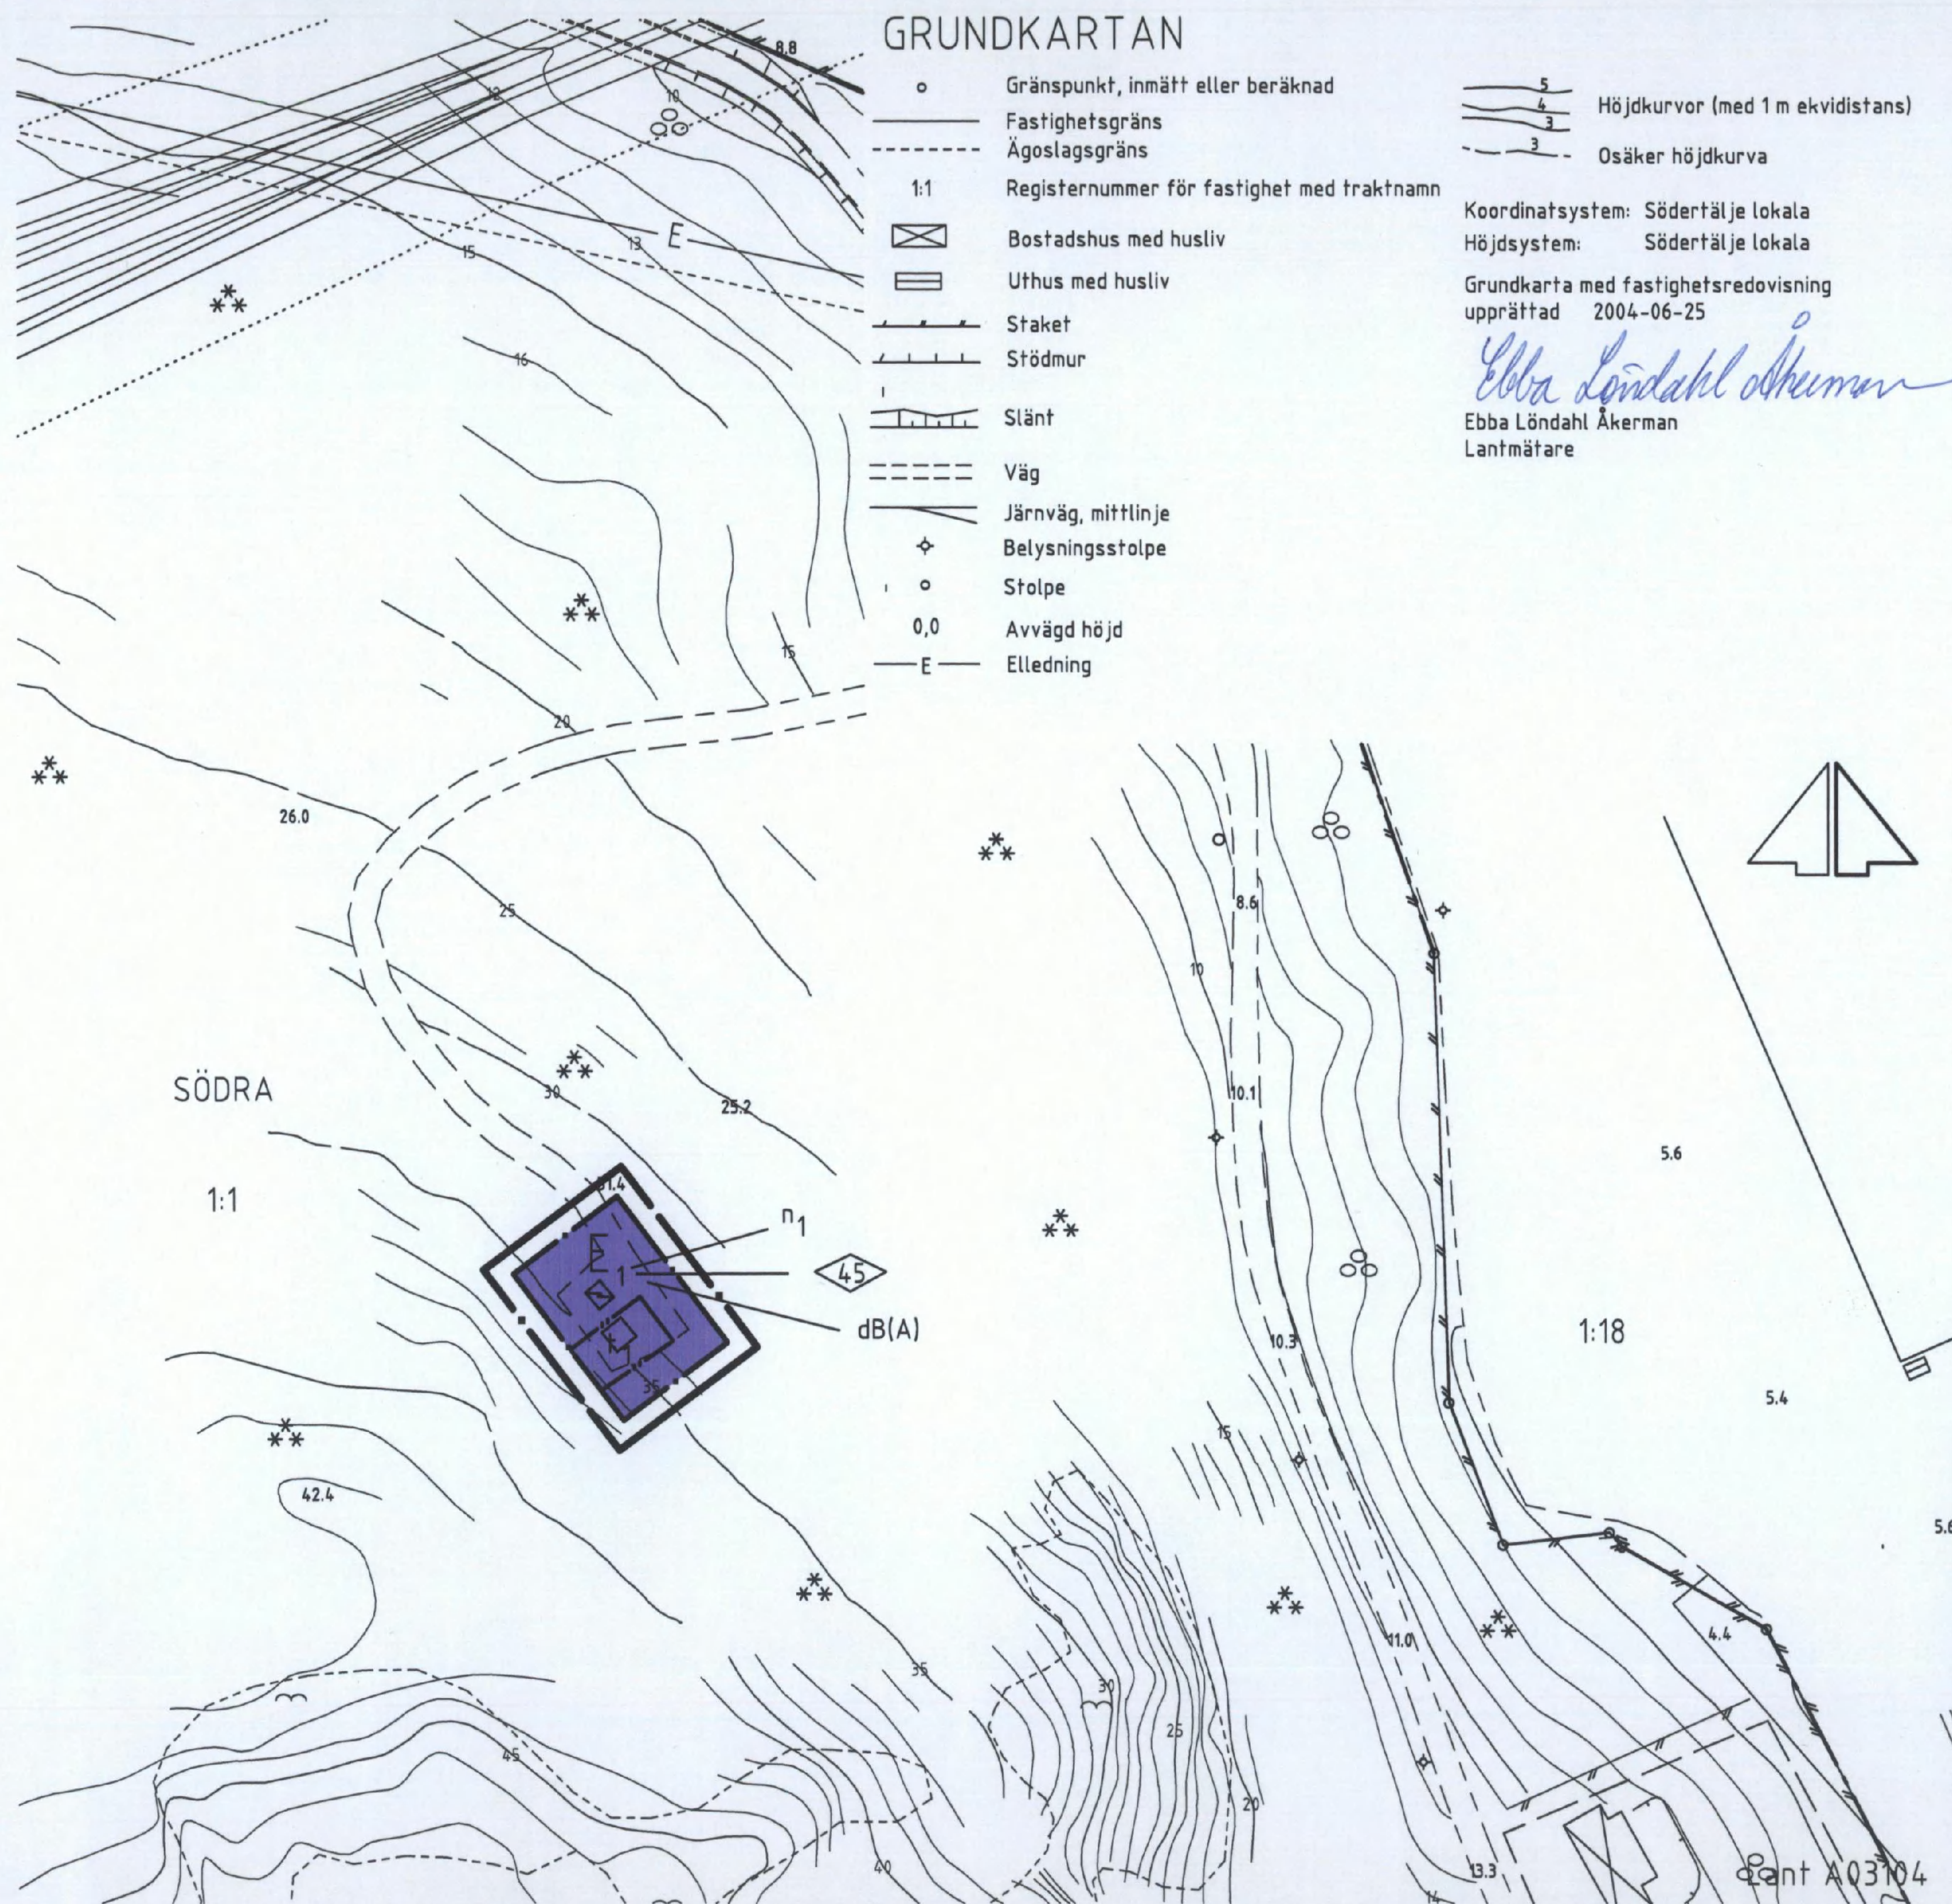

PLANBESTÄMMELSER

Följande gäller inom områden med nedanstående beteckningar. Bestämmelser utan beteckning gäller inom hela planområdet. Endast angiven användning och utformning är tillåten.

GRÄNSBETECKNINGAR

- Linje ritad 3 mm utanför planområdets gräns
- · — Användningsgräns
- · · — Egenskapsgräns
- - - Illustrationslinje

ANVÄNDING AV KVARTERSMARK

- E₁** Teknisk anläggning, telemast

PLACERING, UTFORMNING, UTFÖRANDE

- ◊ 00 Maximal masthöjd i meter
- n₁ Regelmässig varningsskyltning samt klätterskydd skall ordnas.
- t₁ Område för teknikbodar

STÖRNINGSSKYDD

- dB(A) Naturvårdsverkets bullerriktlinjer om maximalt 35 dB(A) skall följas

ADMINISTRATIVA BESTÄMMELSER

Genomförandetiden är 5 år från det att planen vunnit laga kraft

ANTAGEN AV STADSBYGGNADSNÄMNDEN
2004-05-05 § 125
PLANEN HAR VUNNIT LAGA KRAFT 2004-10-06

På tjänstens vägnar

Lotta Lindstam
Lotta Lindstam

DETALJPLAN
PLANKARTA MED
BESTÄMMELSER

**Del av Södra 1:1
(telemast på Näset)**

UPPRÄTTAD 2003-08-26

Lotta Lindstam
Lotta Lindstam
Stadsarkitekt

Kent Edström
Kent Edström
Arkitekt

Ebba Ohlén
AIX Arkitekter AB
Skala 1:1000

0 5 10 15 20 25 30 35 40 45 50

0181K-P

1420 A