



PLANKARTA

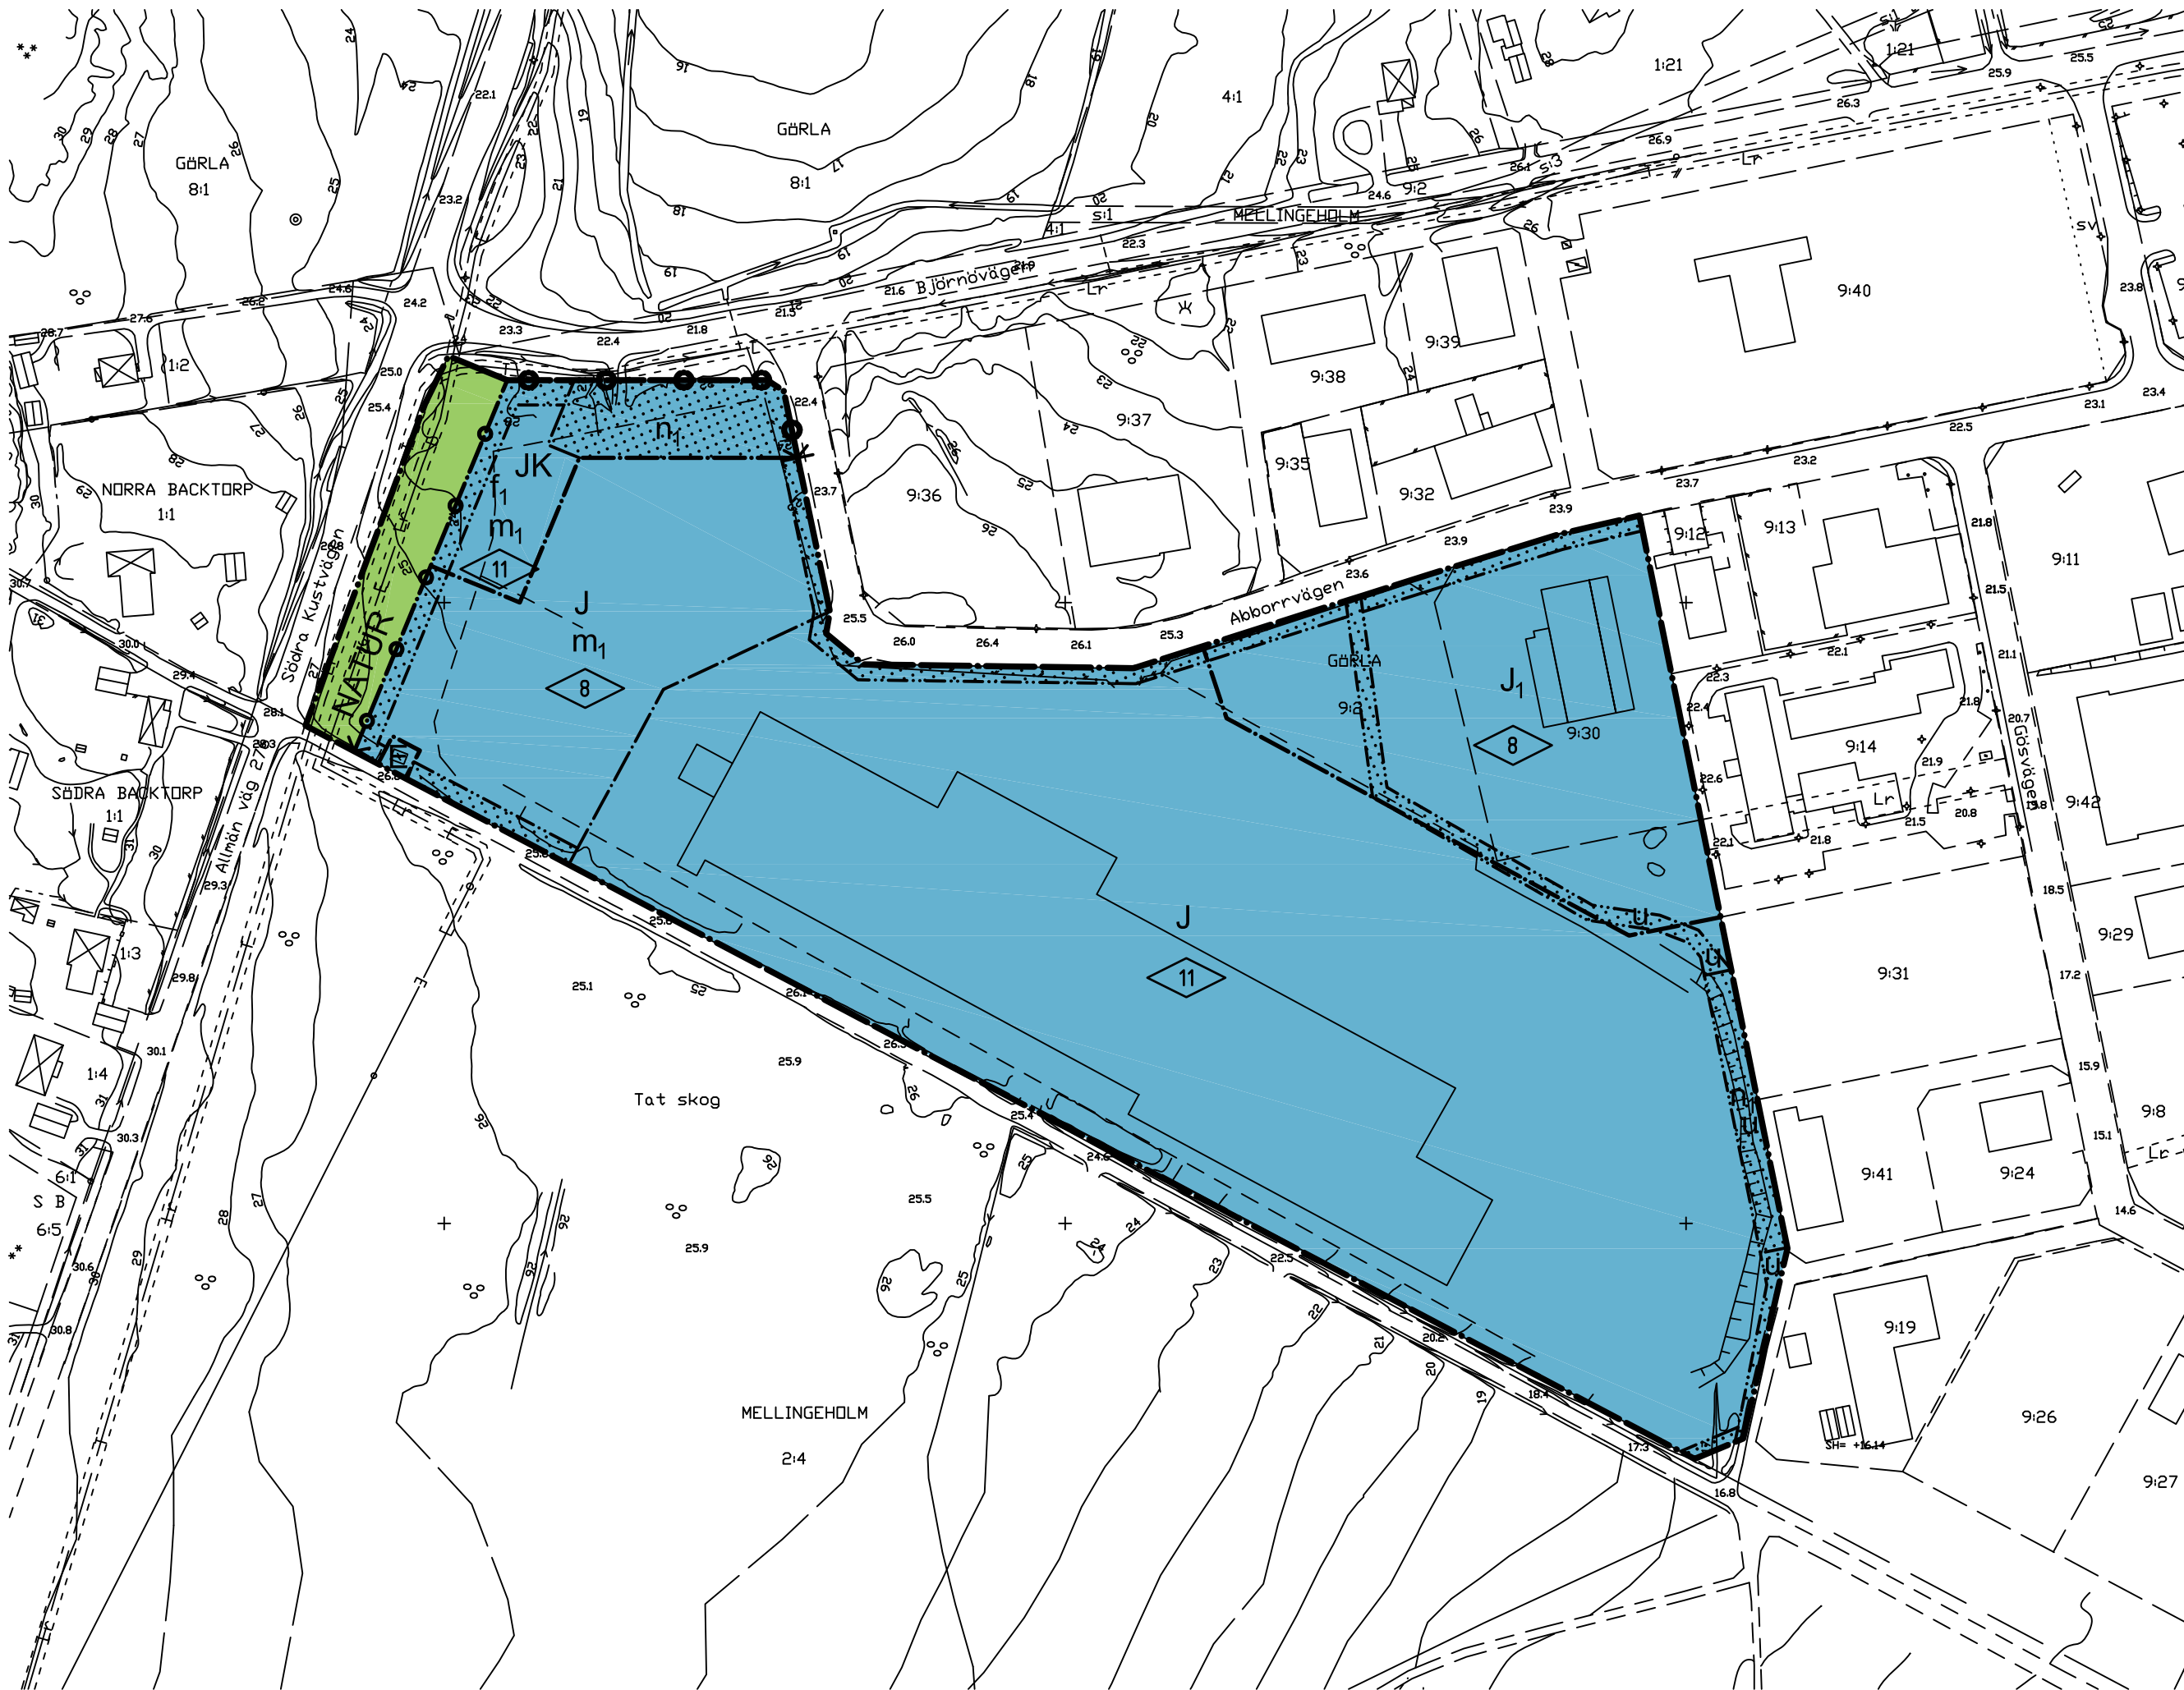


GRUNDKARTANS BETECKNINGAR

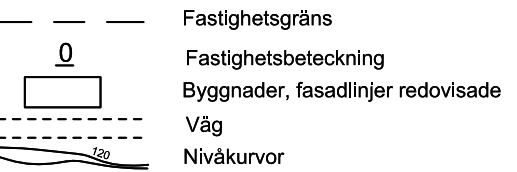

Grundkartan upprättad av Bygg- och miljökontoret i januari 2011

Koordinatsystem i plan: Lokalt Norrtälje stad och i höjd: RH 00
Kartstandard: 2


BJÖRN ÖRTENGREN
mättningschef

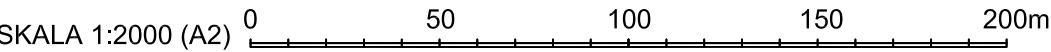

PLANBESTÄMMELSER

Följande gäller inom områden med nedanstående beteckningar. Endast angiven användning och utformning är tillåten. Bestämmelser utan beteckning gäller inom hela området.

GRÄNSER

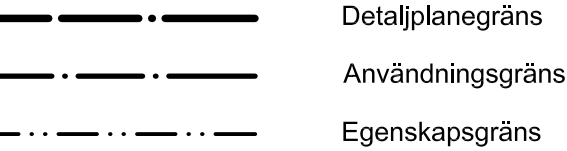


ANVÄNDNING AV MARK OCH VATTEN


Allmänna platser




Kvartersmark

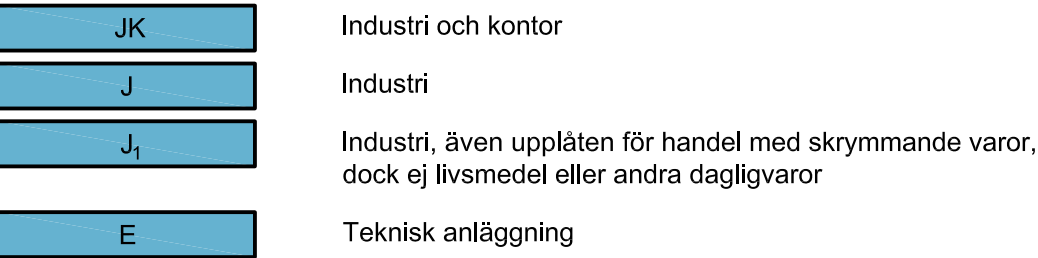

BEGRÄNSNINGAR AV MARKENS BEBYGGANDE

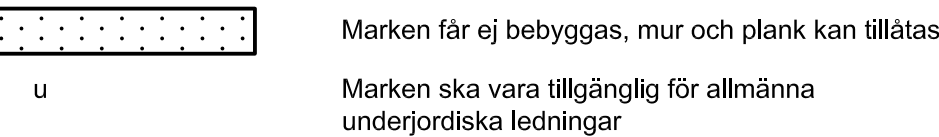


MARKENS ANORDNANDE

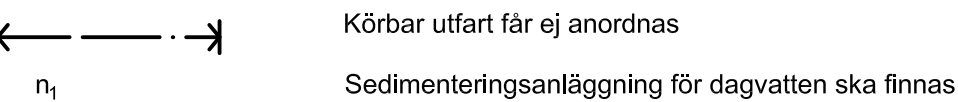


PLACERING, UTFORMNING, UTFÖRANDE

Utformning

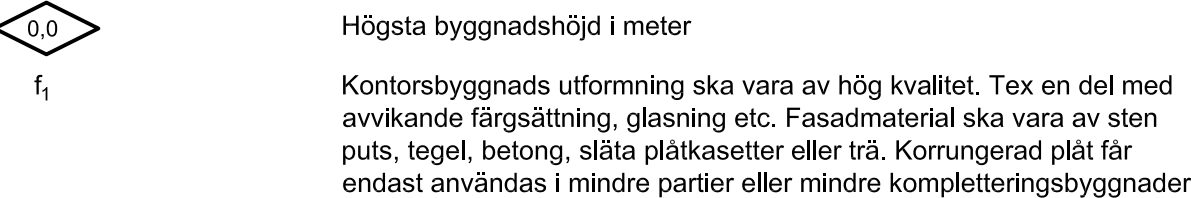

Största tillåtna taklutning är 14 grader.

Störningsskydd

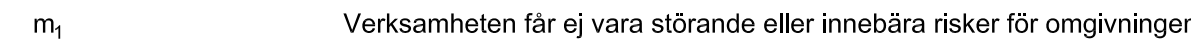

Extern industribuller får utomhus vid bostad ej överstiga högre ekvivalent ljudnivå än: dagtid (kl07-18) 50 dBA, kvällstid (kl18-22) samt sön- och helgdag (kl07-18) 45 dBA och nattetid (kl22-07) 40 dBA. Den momentana ljudnivån från externt industribuller får vid bostäder nattetid inte överstiga 55 dBA

ADMINISTRATIVA BESTÄMMELSER

Genomförandetid

Genomförandetiden är 10 år från den dagen planen vinner laga kraft

	Godkänd av Ks 2012-09-10 § 131
	Antagen av Ks 2012-09-10 § 131
	Laga kraft 2012-10-06

ENKELT PLANFÖRFARANDE enligt ÄPBL 5:28
Detaljplan för fastigheten Görla 9:30 och del av fastigheten Görla 9:2 i Frötuna församling (Contigafabriken)

Samrådsförslag 2011-01-20, rev 2012-06-04
ANTAGANDEHANDLING

Olivera Boljanovic
1:e Planarkitekt

Linda Sjögren
Plankonsult Aros Arkitekter