

FÖRSLAG TILL ÄNDRING OCH UTVIDGNING
AV STADSPLANEN FÖR
KISA SAMHÄLLE
(OMRÅDE VID HARG)
VÄSTRA KINDA KOMMUN
ÖSTERGÖTLANDS LÄN

GRUNDKARTAN UPPRÄTTAD ÅREN 1957-1959
AV
SVEN HARDMARK
DISIRIKSLANTMÄTARE

STADSPANEKARTAN UPPRÄTTAD
DEN 5 MAJ 1960
AV
LBF:s PLANAVDELNING
I LINKÖPING
Lennart Bergentz
LENNART BERGENTZ
ARKITEKT SAR



Tillhör Västra Kinda kommunalfullmäktiges
beslut den 23 aug. 1960 290.

Ex officio:
Ville Sandelén
kommunalfullmäktiges ordförande

*Stadsstyrelsen i Östergötlands län
har den 22/11 1960 genom beslut, som
vunnit laga kraft, beslutat att
föreslå, dock att från fastställande
nuddantagits omhändertaganden
då så snart område betygas i för-
teck*

*Styl 2: - för
best. exp.*

*Styl 2: - för
best. exp.*

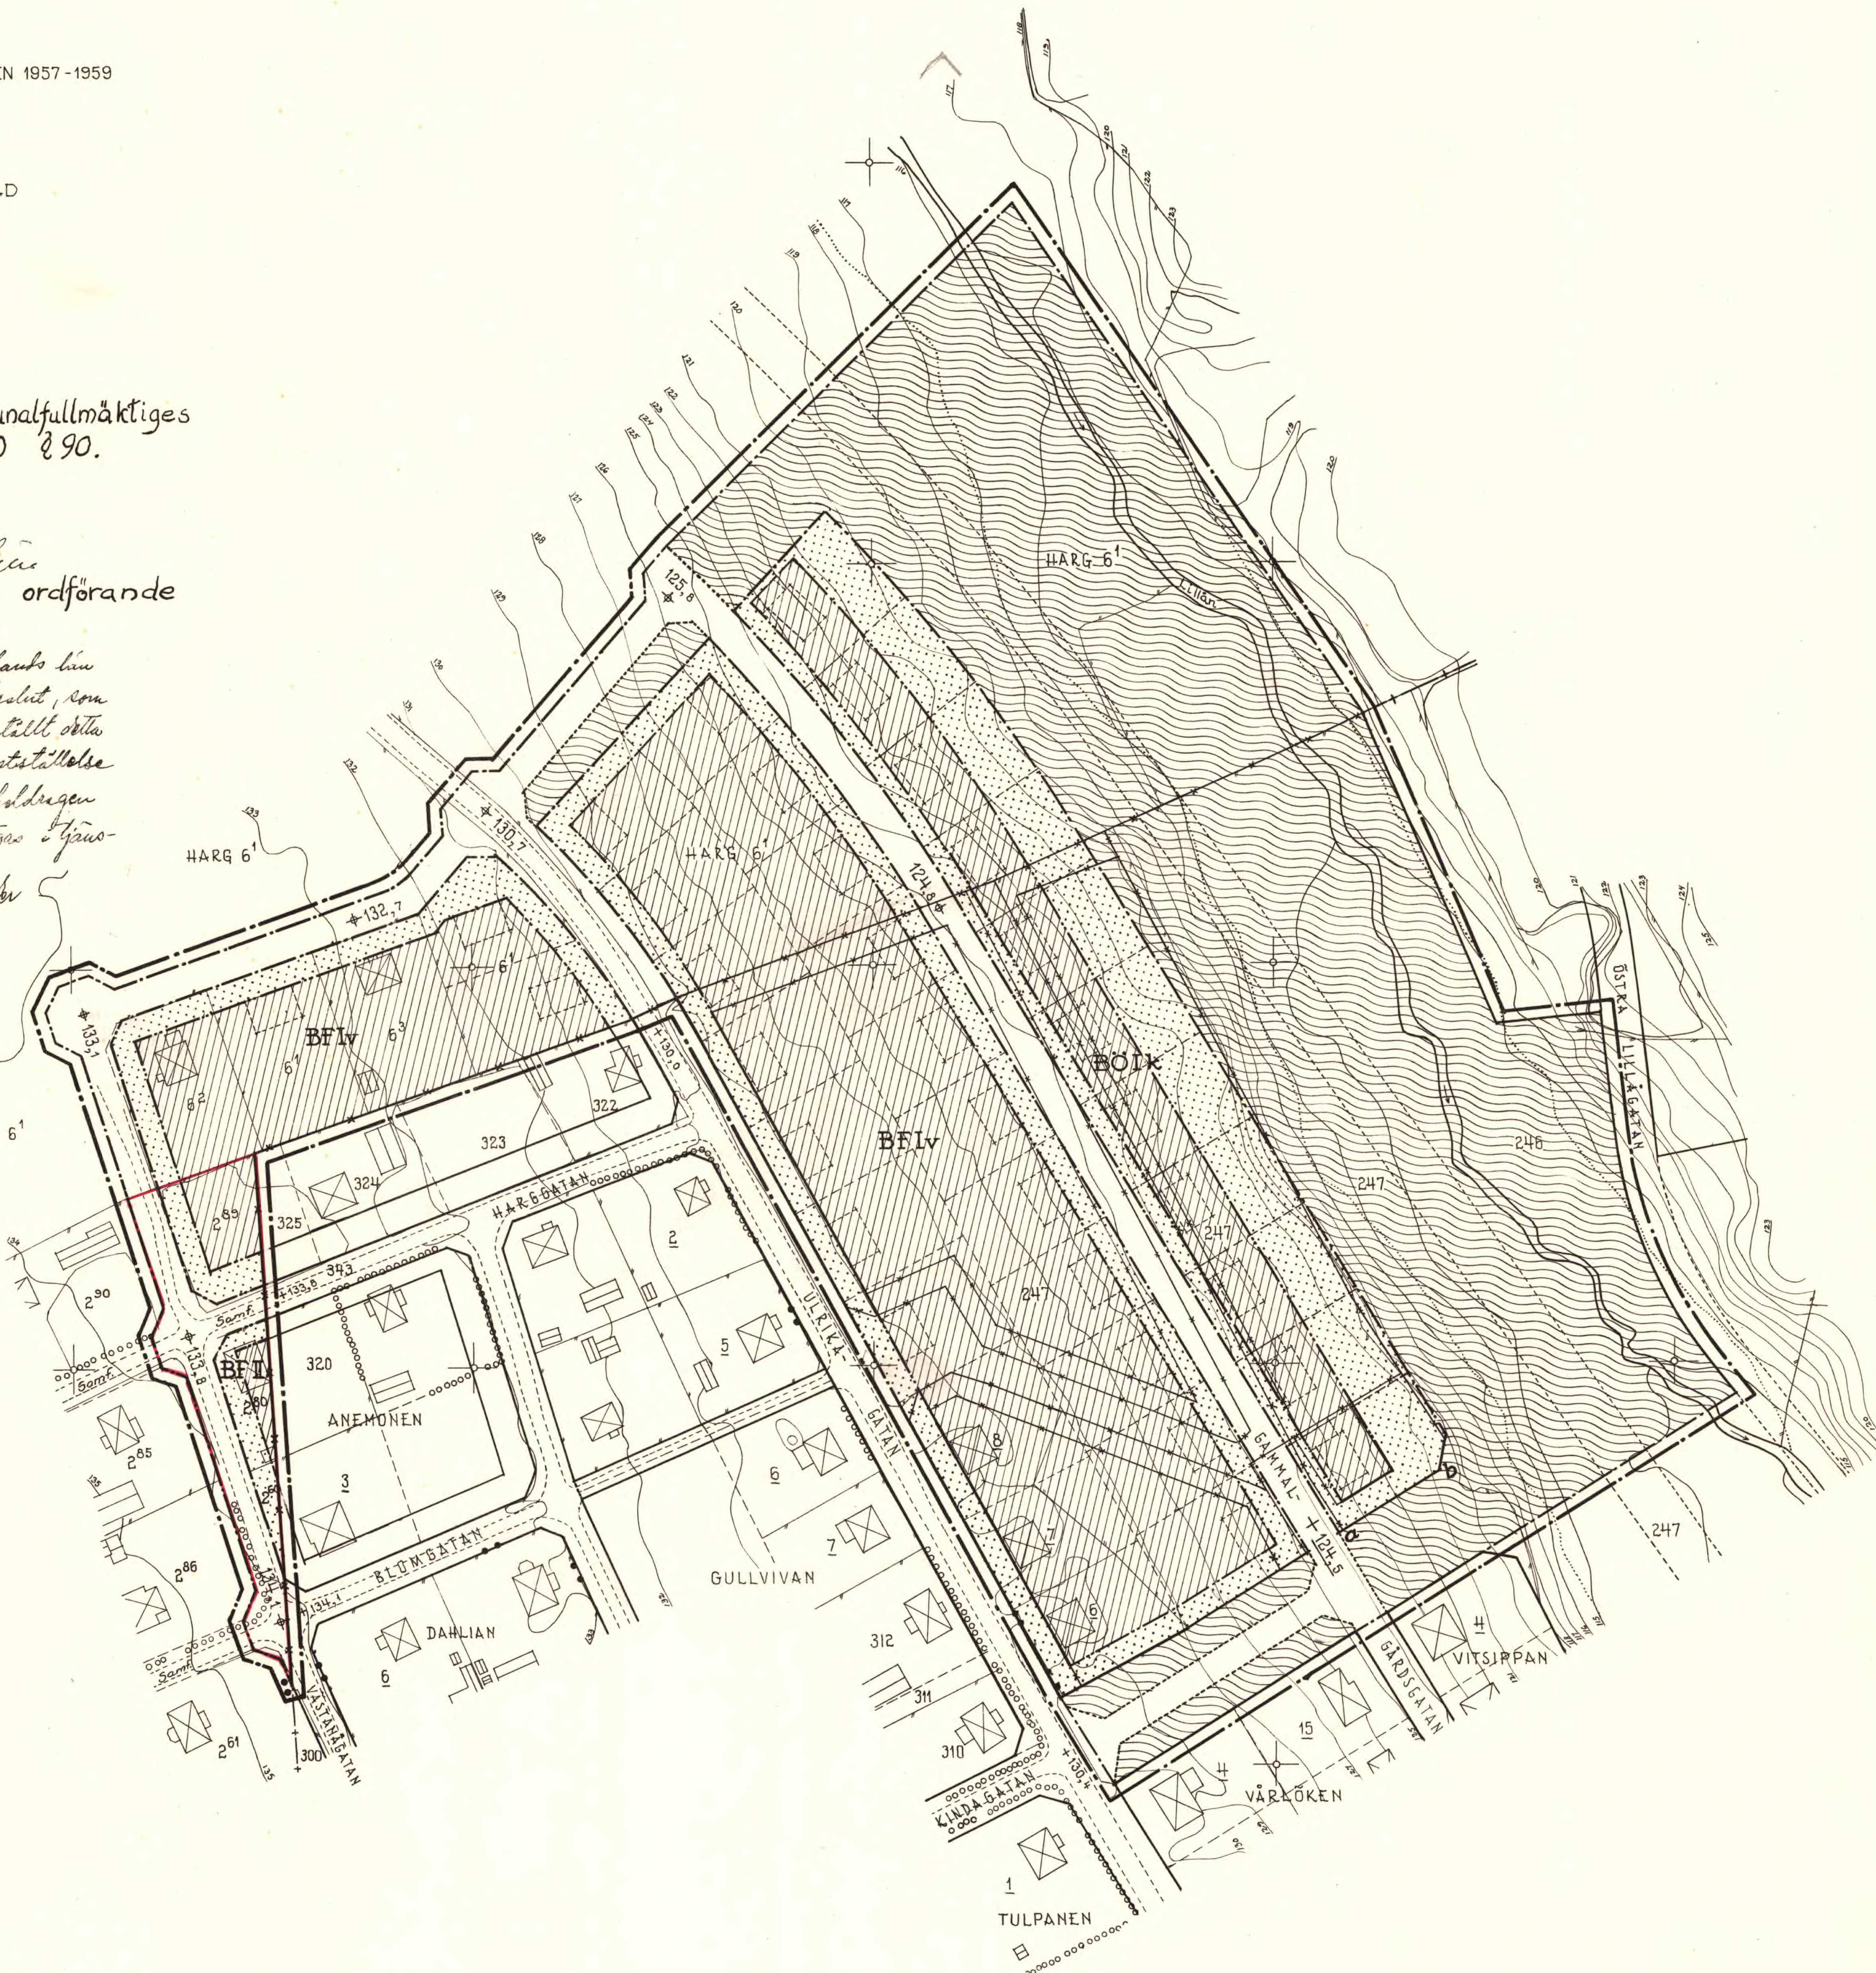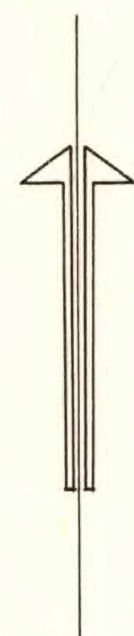

STADSPANEKARTAN TILLHÖRANDE BETECKNINGAR:

- Gränsbeteckningar
- Linje belägen 3 (tre) meter utanför det område, som förslaget avser
 - Gällande områdes- och bestämmelsegräns
 - Gällande områdes- och bestämmelsegräns, avsedd att utgå
 - Gatu-, kvarters- och annan områdesgräns
 - Bestämmelsegräns
 - Gränslinjer ej avsedda att fastställas
- Områdesbeteckningar
- Allmän plats, gata
 - Allmän plats, park
 - BFLV Område för bostadsändamål, fristående hus
- Övriga beteckningar
- Mark som icke får bebyggas
 - +0.0 Gällande gathöjd
 - +0.0 Föreslagen gathöjd
 - II Antal våningar
 - IV Antal våningar jämte vindsinredning
 - Ik Antal våningar jämte källarinredning

GRUNDKARTAN TILLHÖRANDE BETECKNINGAR:

- Samhällsgräns
- Fastighetsgräns
- Vägar
- Huvudbyggnad resp. uthus
- Vattendrag
- Gällande gathöjd
- Staket
- Häck
- Nivåkurvor

SKALA 1:1000.

