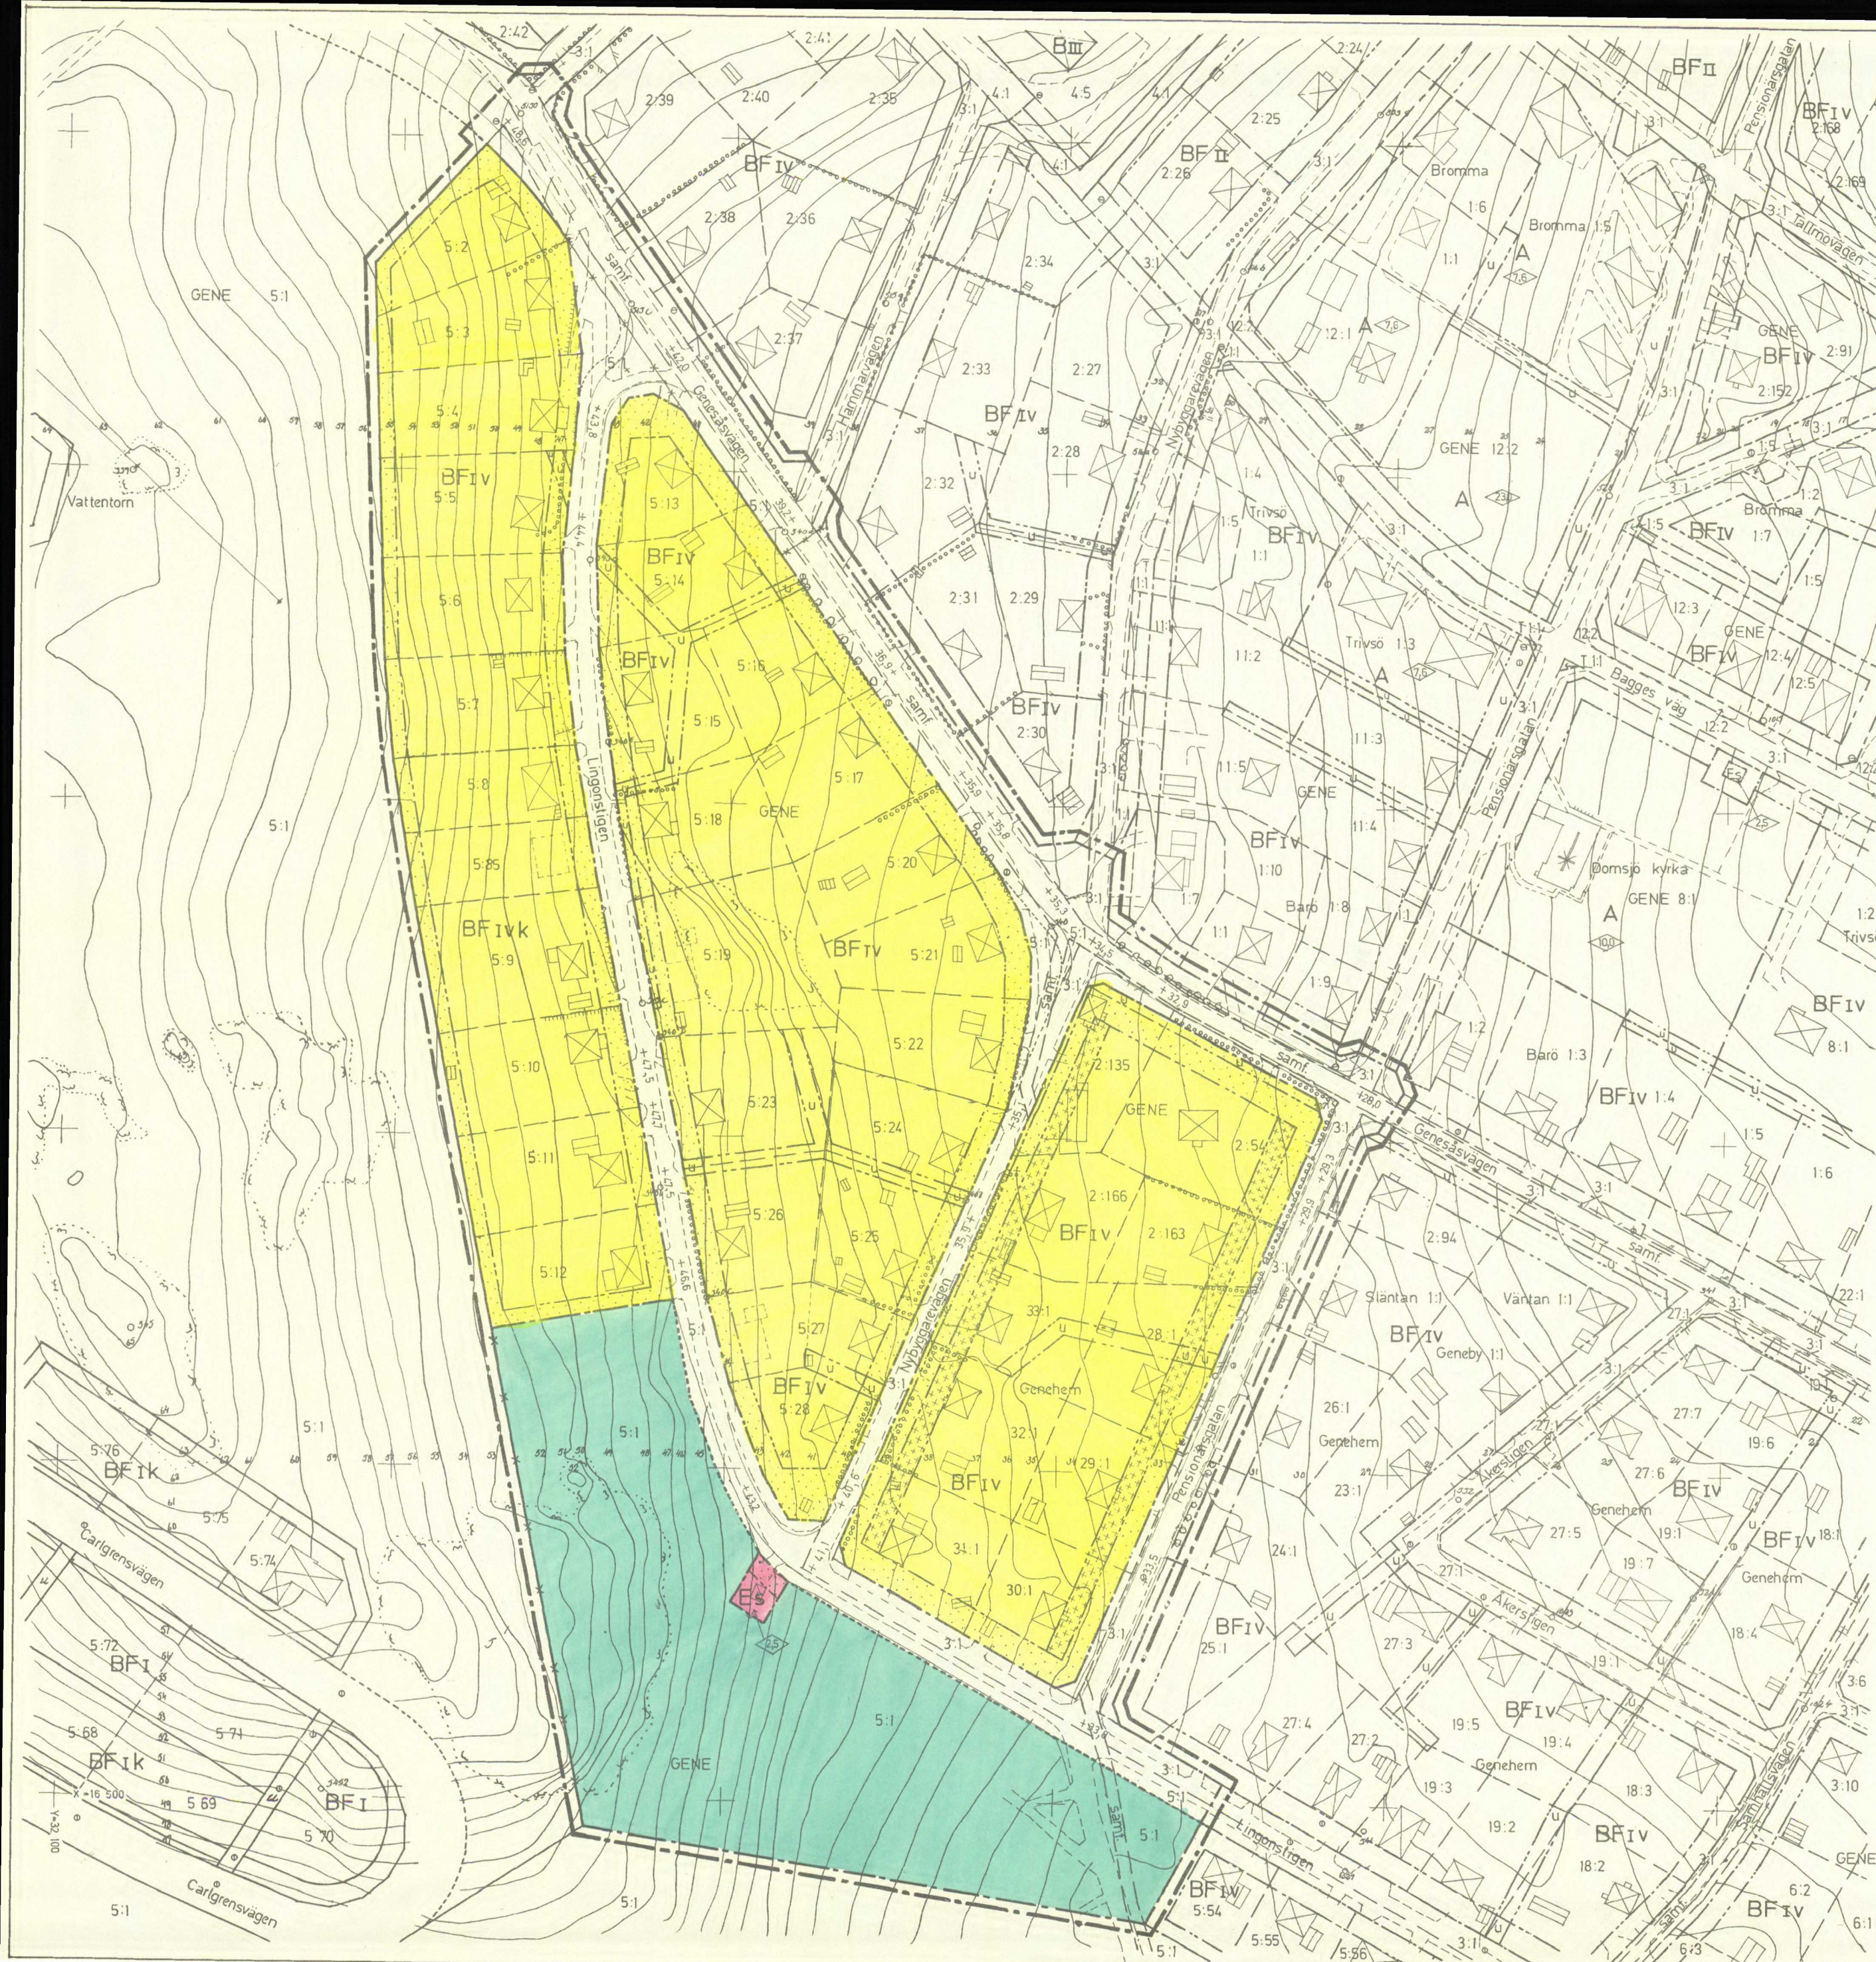




Tillhör byggnadsnämndens i Örnsköldsviks kommun beslut den 4/5 1971 § 508 betygas.

I tjänsten:
Birgit Sjögren

Den 3.11.1971 fastställde läns
styrelsen i Västernorrlands län
denna stadsplan
Härnösand 18.4.1972
På tjänstens vägnar
Leif Höglund

Den 13/9 1971 § 379 blev detta förslag till
stadsplan antaget av kommunfullmäktige
i Örnsköldsviks kommun, betygas.
I tjänsten:
Ingemar Bodin

Förslag till stadsplan för ett område kring

LINGONSTIGEN

 
 
 
 
inom Gene i Själevads socken och
Örnsköldsviks kommun

upprättat på stadsarkitektkontoret i Örnsköldsvik i januari 1971 av

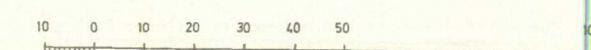
Nils Lindgren
Nils Lindgren
stadsarkitekt

Sture Ljungberg
stadsplaneingenjör

Beteckningar:

- | | |
|---|--|
|  | linje tre meter utanför stadsplanegränsen |
|  | gällande' stadsplanelinje |
|  | — — — — — , som föreslås att utgå |
|  | gatu-, kvarters- och annan områdesgräns |
|  | bestämmeelsegräns |
|  | parkgräns ej avsedd att fastställas |
|  | allmän plats: gata |
|  | — — — — — ; park och plantering |
|  | område för bostadsändamål fristående hus |
|  | — — — — — transformatorstation |
|  | mark för uthus o.dyl. |
|  | — — — — — som icke får bebyggas |
|  | — — — — — tillgänglig för underjordiska allmänna ledningar |

- | | | | | | | | |
|---|---|---|---|---|--------------|---------------|-----------|
| I | v | k | antal v | v | ning, inredd | vind, källare | över mark |
| | | | byggnadshöjd | | | | |
| | | | gällande gatuhöjd | | | | |
| | | | gatuhöjd | | | | |
| | | | fastighetsgräns | | | | |
| | | | fastighetsbeteckning | | | | |
| | | | väg | | | | |
| | | | häck, träd | | | | |
| | | | dike, trumma | | | | |
| | | | staket | | | | |
| | | | stenmur | | | | |
| | | | berg | | | | |
| | | | befintliga byggnader | | | | |
| | | | elektrisk högspänningsledning | | | | |
| | | | nivåkurvor | | | | |
| | | | punkt i rutnät | | | | |
| | | | polygonpunkt | | | | |
| | | | vattenpost | | | | |
| | | | kloakbrunn | | | | |
| | | | föreslaget läge för byggnad ej avsett att fastställas | | | | |
| | | | illustrationstjänster | | | | |



Skala 1:1000

Gatuhöjder och nivåkurvor hänföra sig till Örnsköldsviks stads höjdsystem.

KOPIANS LIKHET MED ORIGINALET BESTYRKES:

Margareta Westman

SS 71 11 03

Donnerstag, 2. April 1942