


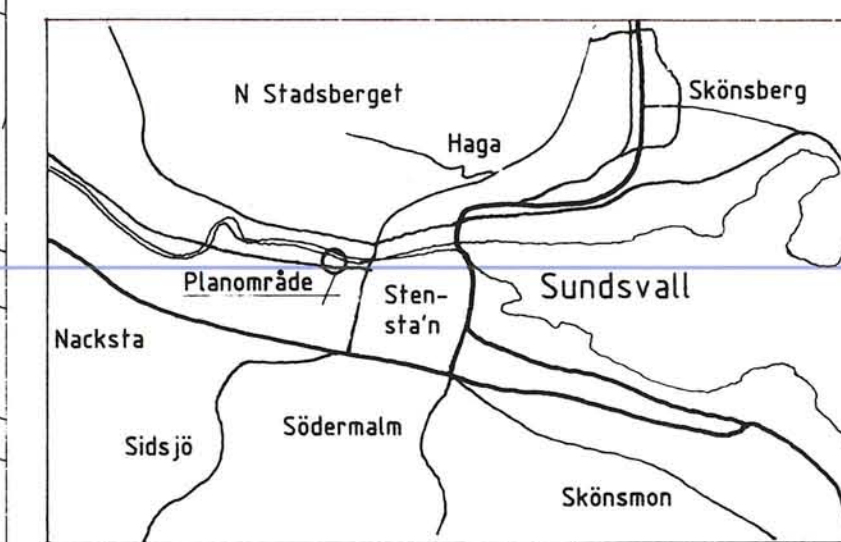

PLANBESTÄMMELSER
Bestämmelse med * gäller inom hela planområdet
Följande gäller inom områden med nedanstående beteckningar
Endast angiven användning och utformning är tillåten

GRÄNSBETECKNINGAR
--- Gräns för planområdet, belägen 3 mm utanför
--- Användningsgräns
--- Egenskapsgräns

MARKANVÄNDNING
Allmän plats
L-GATA Gata som ingår i lokalnätet
Kvarteretsmark
B Bostäder
K Kontor

BEGRÄNSNINGAR AV MARKENS BEBYGGANDE
Marken får inte bebyggas
Marken får endast överbyggas med körbart bjälklag

MARKENS ANORDNANDE
Utfart
Utfart får inte anordnas

UTFORMNING
II III V Högsta antal våningar
v₁ Sufterrängsvåning får anordnas
v₂ Källarvåning får anordnas
f Användnings- resp egenskapsgräns skall ej anses utgöra hinder för burspråk eller dylikt som överskrider dessa
Lanternin Taklanternin får utföras

ADMINISTRATIVA BESTÄMMELSER
* Genomförandetiden är fem år från den dag planen vinner laga kraft
* Kommunen är huvudman för de allmänna platserna
Tomtindelningen för kvarteret Stenhuggaren som fastställdes 1960-03-03, akt 2281K-731 upphävs beträffande Stenhuggaren (4).

Planområdet ligger inom lagskyddat fornminnesområde. Enligt lagen om kulturminnen krävs tillstånd av länsstyrelsen för schaktning och andra markarbeten.


DETALJPLANEN BEHANDLAS ENLIGT PBL 5:28 ENKELT FÖRFARANDE

ANTAGANDEHANDLING


DETALJPLAN FÖR Kv STENHUGGAREN VÄSTERMÅLM, SUNDSVALLS KOMMUN

ARKIDE 1991-03-28

Paul Sjölander
PAUL SJÖLANDER

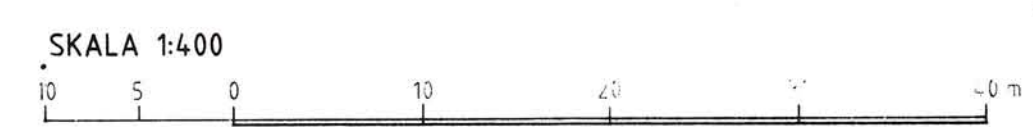

Kopieras likhet med originalet betygas.
Stockholm den 1991-06-27
LANTMÄTERIET/KartCentrum
Karin Rask

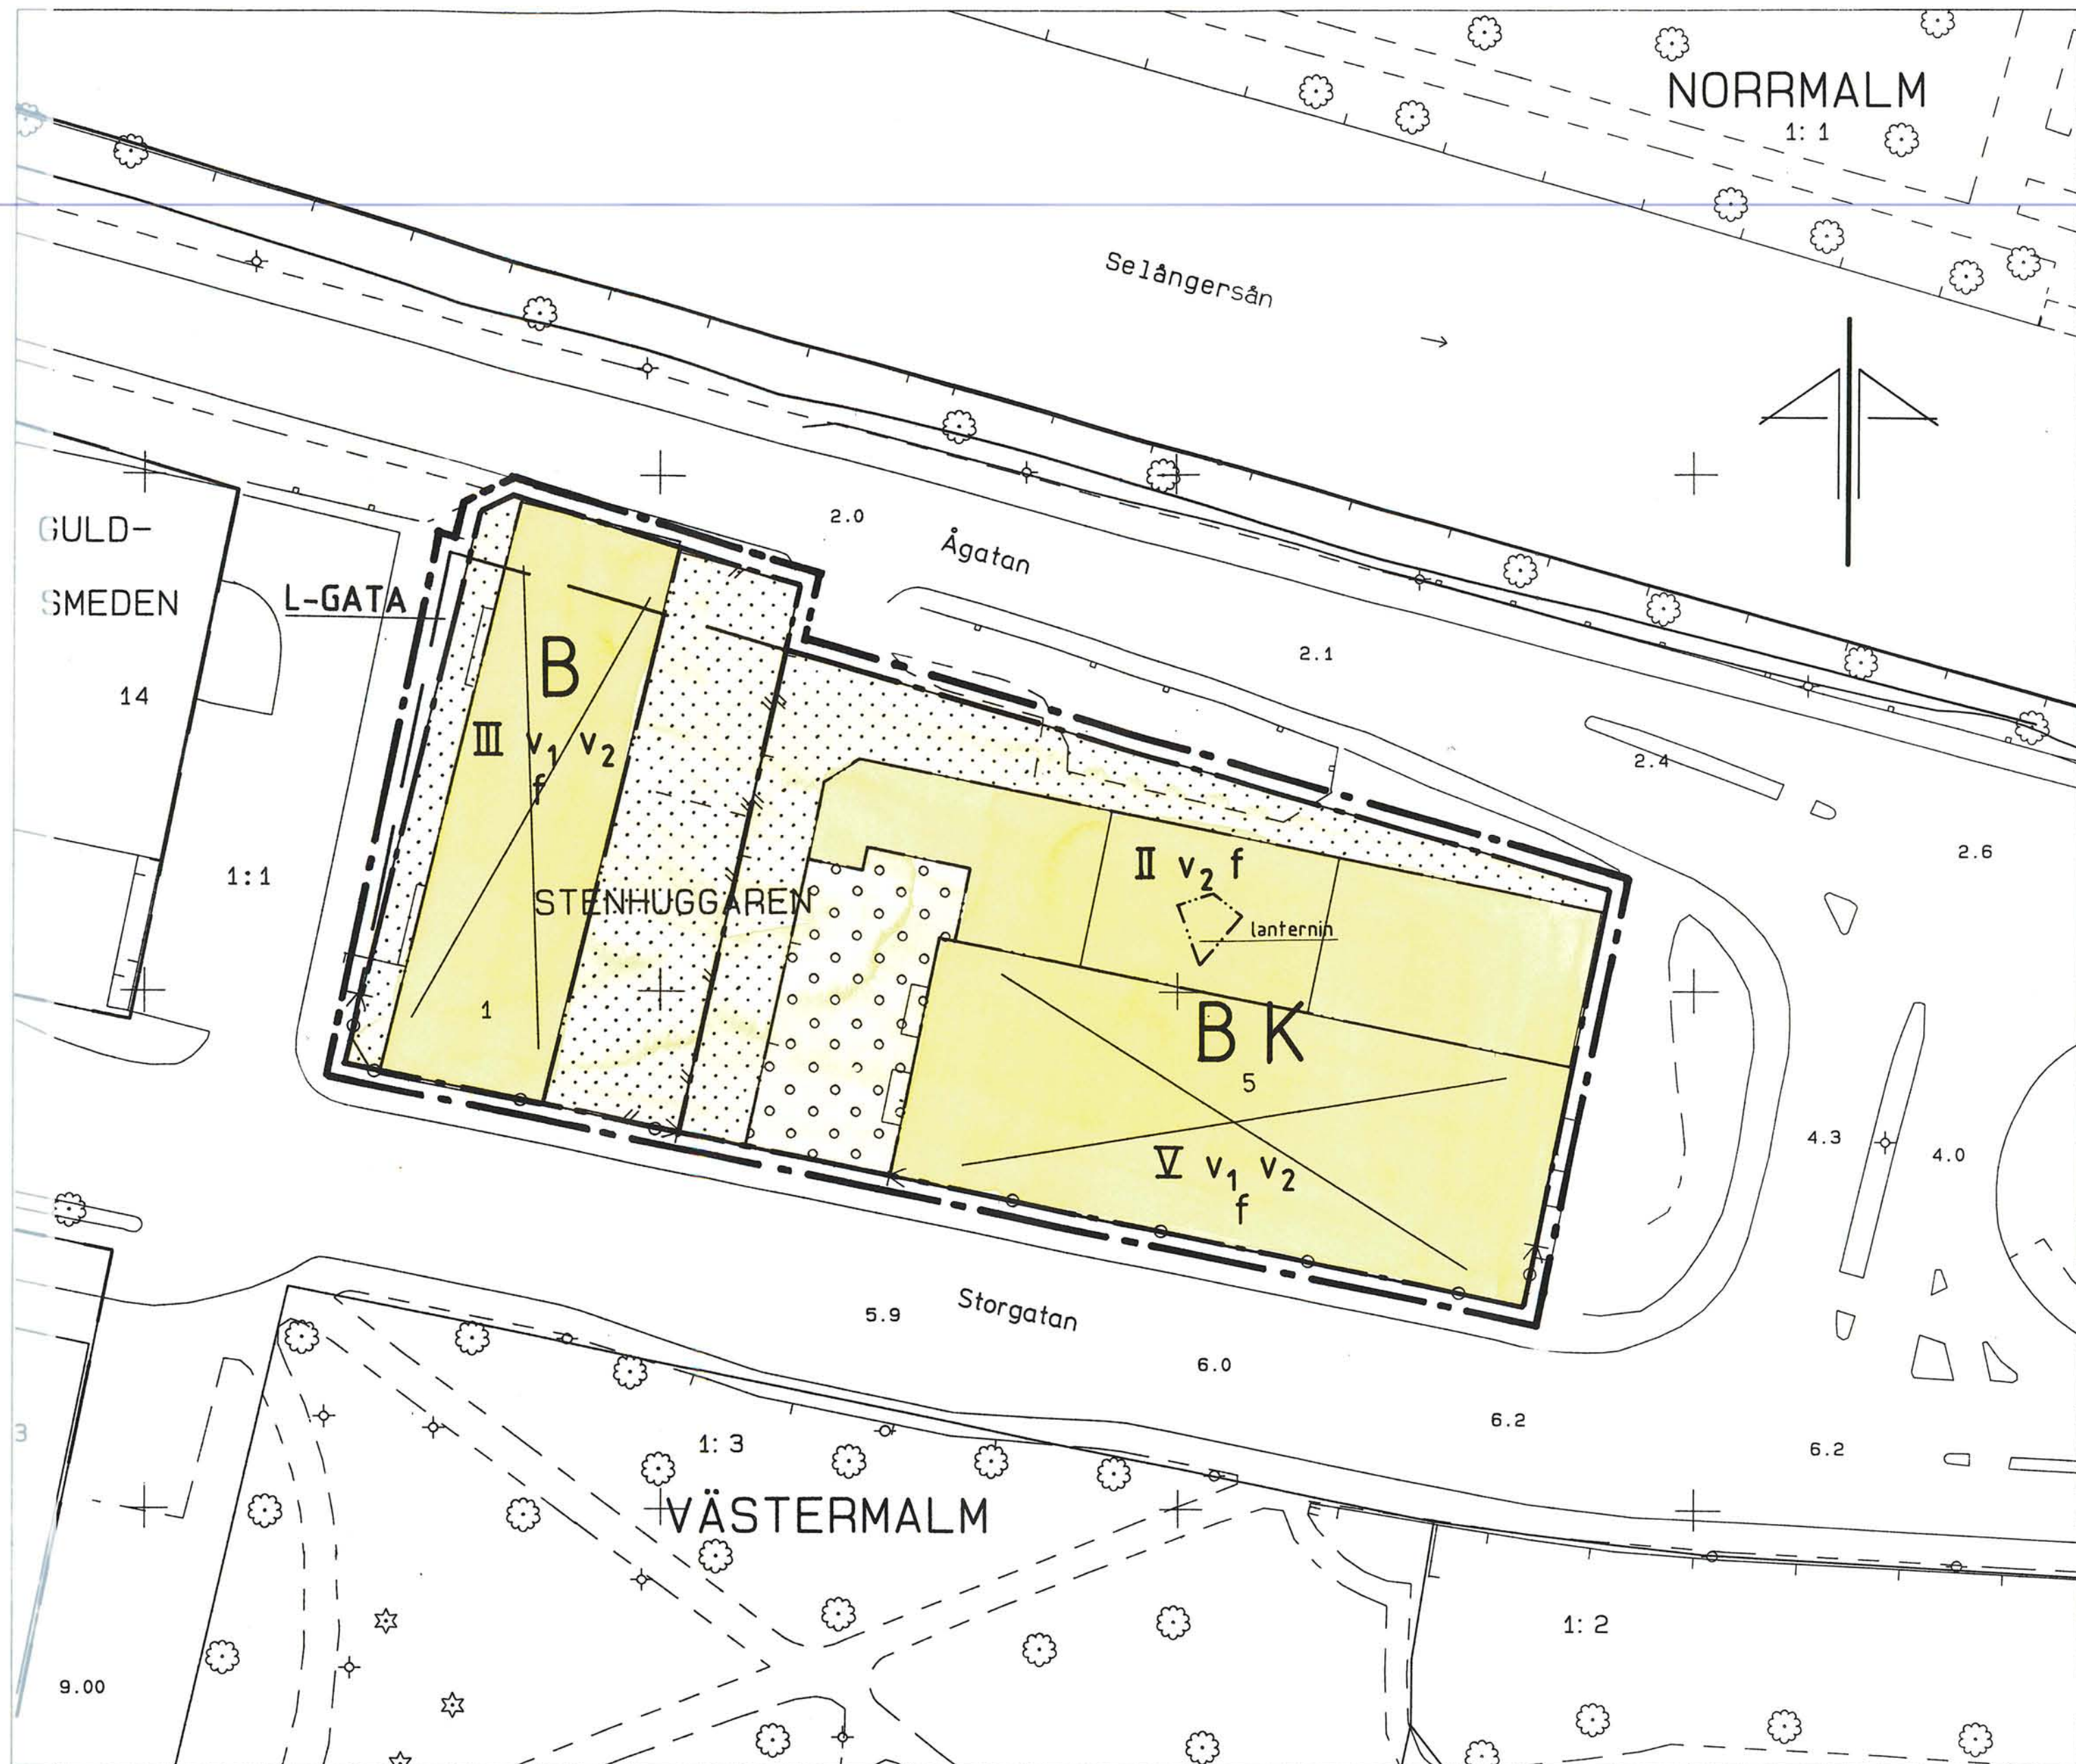

Godkänd av BN.....
Antagen av BN 1991-04-29
Laga kraft 1991-05-27

BETECKNINGAR
Primärkartan
Kvarteretsgräns
Fastighetsgräns
Byggnad
Kantsten
Vägräcke
0.0
+
STENHUGGAREN
5
Kvarteretsnamn
Nummer på fastighet

Uppgifter om primärkartan:
Upprättad: genom fotogrammetrisk mätning
Koordinatsystem: lokalt system Sundsvall 0 gon
Mätklass: II
Höjdsystem: lokalt system Sundsvall
Kartblad: 46D 12,13
Stadsingenjörskontoret i Sundsvall 1991-01-15
Mats Westling
MATS WESTLING
stadsingenjör